



1-38

Consolidamento di solai in laterocemento con problemi di sfondellamento
previa rimozione del vecchio intonaco, delle plafoniere e controsoffittatura
previa ricostruzione dei travetti e delle pignatte ammalorate e successiva
posa di rete di fibra di basalto e acciaio inox e intonaco strutturale certificato
EN 998 a base di pura calce idraulica naturale NHL 3.5

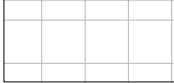

Rimozione di vecchia controsoffittatura, smontaggio e rimontaggio
dell'impianto di climatizzazione e rifacimento di nuova controsoffittatura

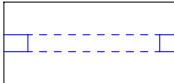

Realizzazione di portale in acciaio



Spicconatura del vecchio intonaco ammalorato e realizzazione di nuovo
intonaco su tutta la superficie della parete



Comune di CASTELLANETA

PROVINCIA DI TARANTO

PROGETTO DEFINITIVO

**Interventi antisfondellamento del solaio
di copertura della sede comunale di
Castellaneta**

COMMITTENTE: COMUNE DI CASTELLANETA

Piazza Principe di Napoli

74011 Castellaneta (TA)

RESPONSABILE DEL PROCEDIMENTO:

Arch. De Finis Pantaleo

Piazza Principe di Napoli

74011 Castellaneta (TA)

PROGETTISTA: Ing. Rocco CAPUTO

via Beato Egidio n.6

74019 Palagianò (TA)

email: rocco_caputo@libero.it/ pec: rocco.caputo@ingpec.eu


P.IVA: 02519360735

**ELABORATO: PROGETTO_INDICAZIONE AREE DI
INTERVENTO PIANO PRIMO**

TAVOLA 1.5_scala 1:100

DATA: Dicembre 2016

LA PROPRIETÀ DI QUESTO DISEGNO È PROTETTA DALL'ART. 2575 MONICHI DALLA LEGGE 22 APRILE 1941 N. 645 SUL DIRITTO D'AUTORE E È PROIBITA NON RIPRODUZIONE E PUBBLICAZIONE ANCHE PARZIALE NON AUTORIZZATA.

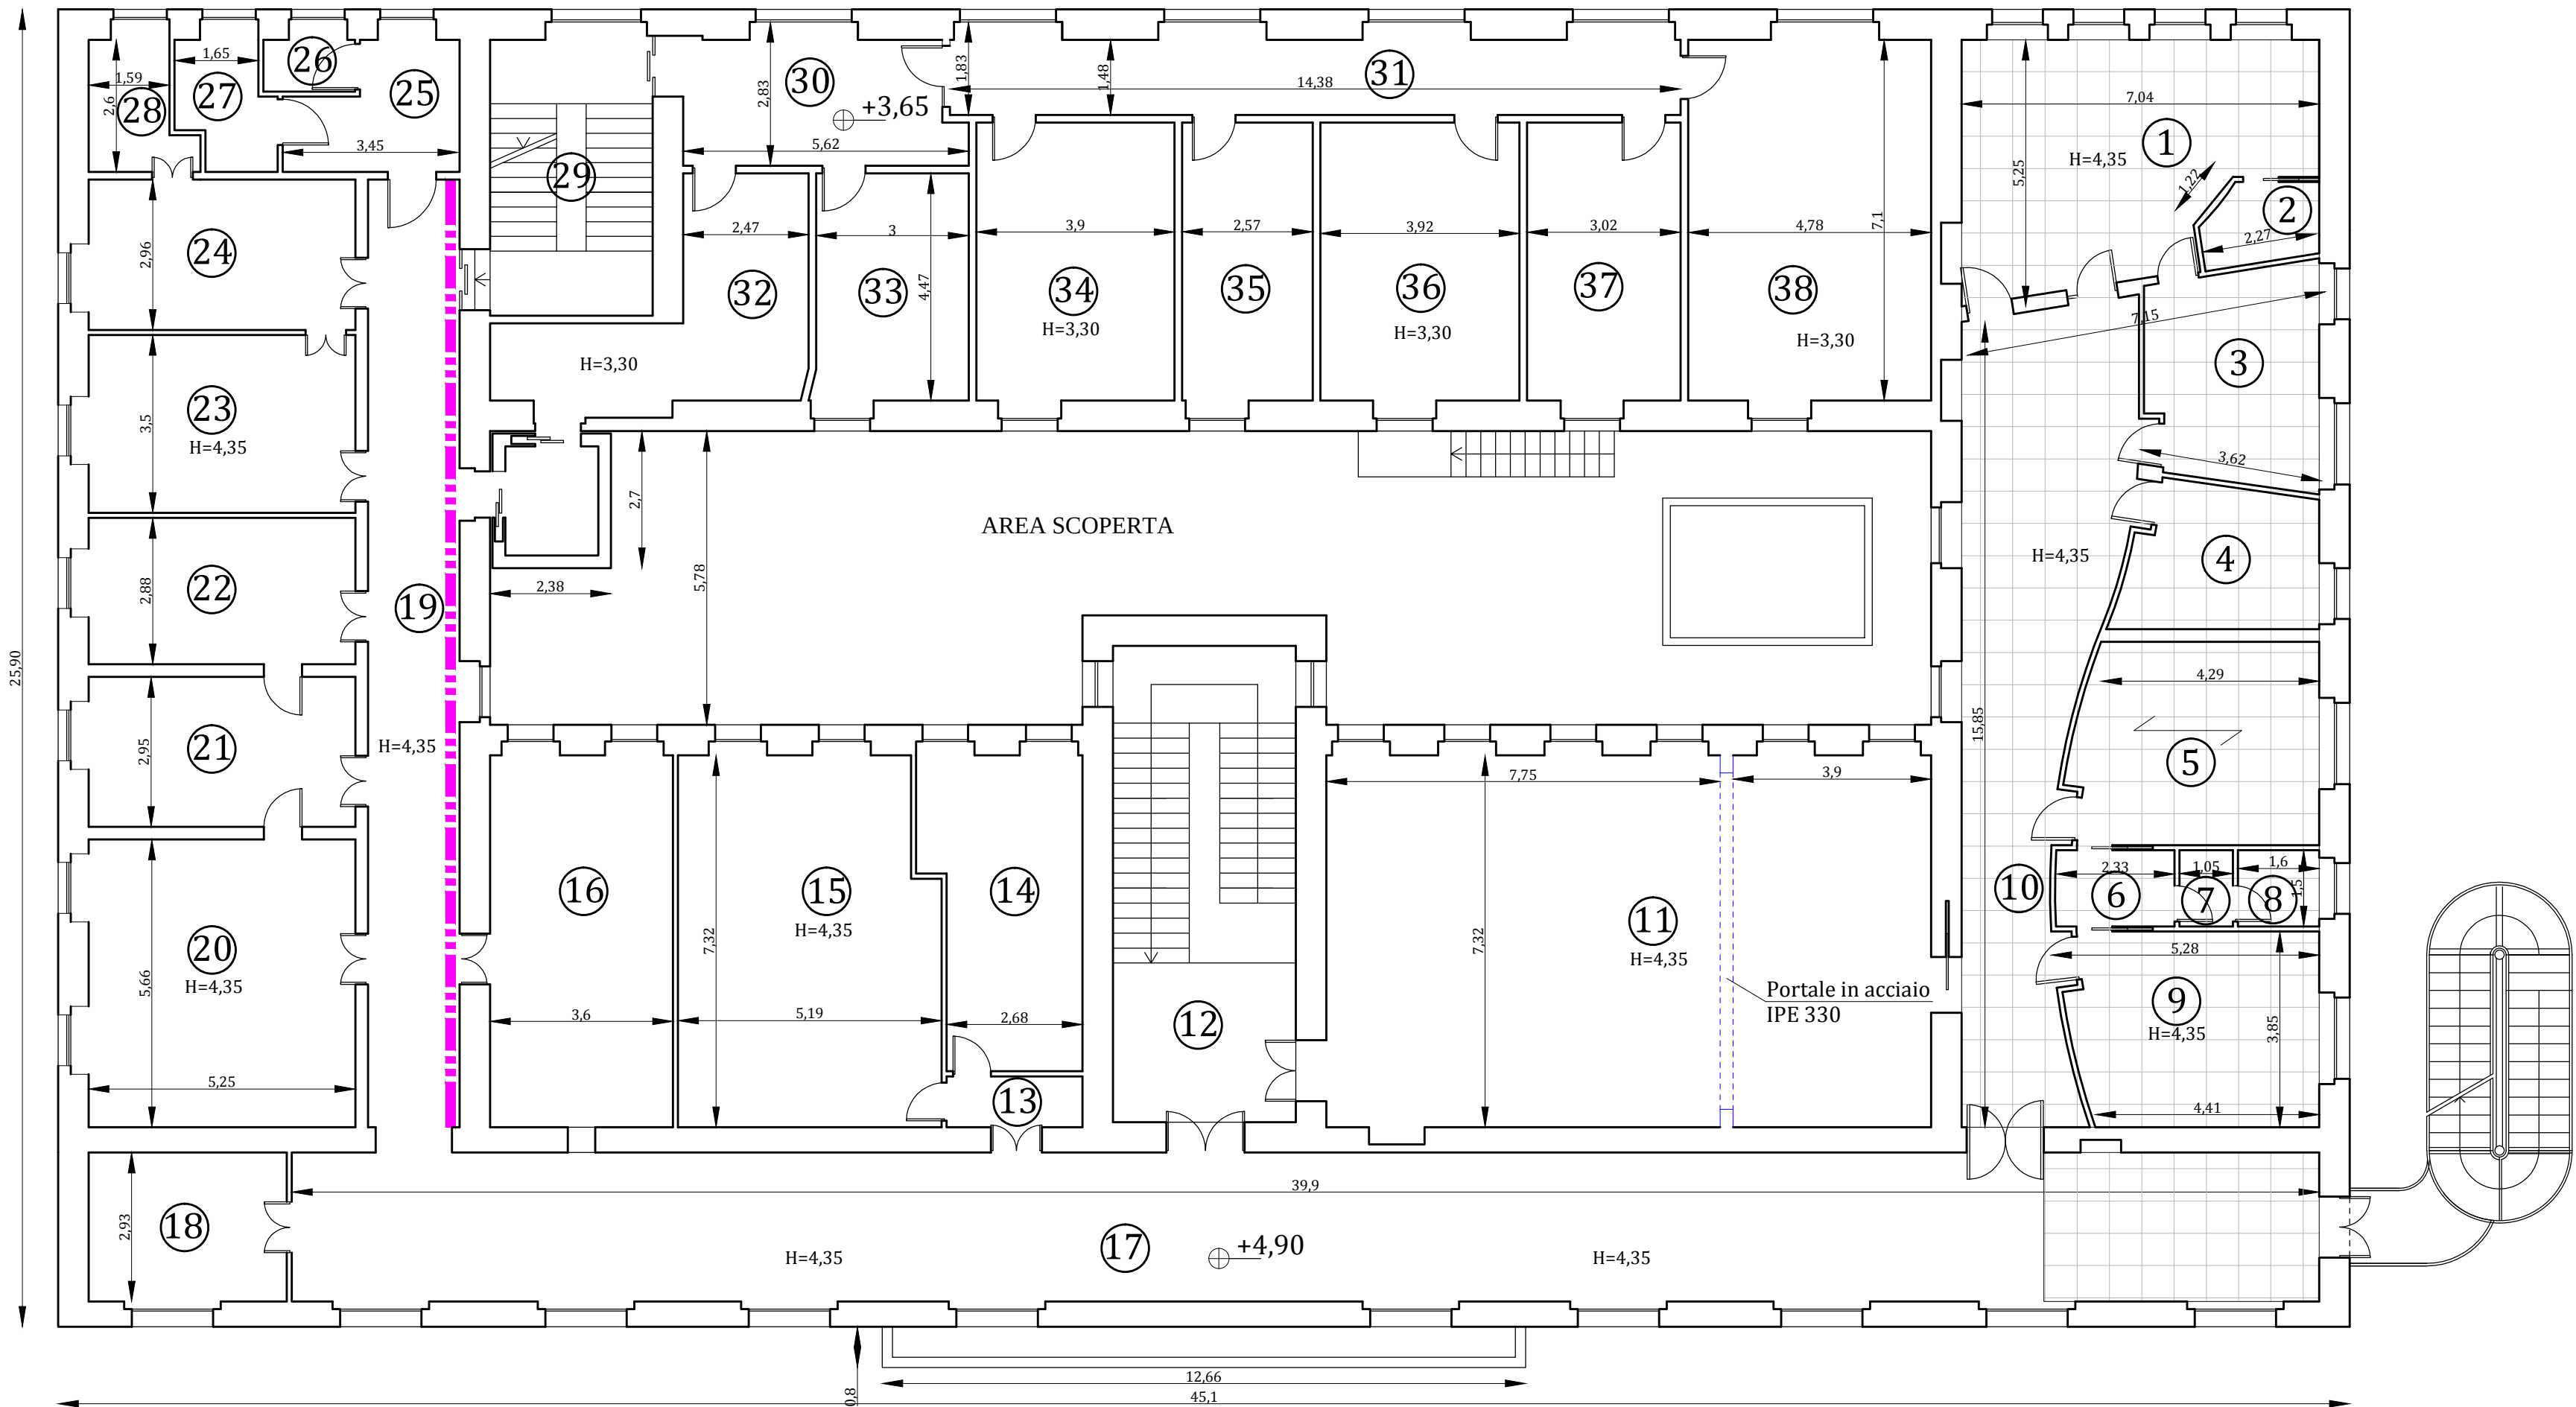

PIANO PRIMO PIANO