



# COMUNE DI CASTELLANETA

## PROVINCIA DI TARANTO

REALIZZAZIONE DELLA CITTADELLA DELLA SICUREZZA  
Comando Compagnia Carabinieri

COMMITTENTE :

AMMINISTRAZIONE COMUNALE CASTELLANETA (TA)

PROGETTO DEFINITIVO :

Arch. Aldo Caforio - Ufficio Tecnico Comunale - Servizio LL.PP.

RESPONSABILE UNICO DEL PROCEDIMENTO

Arch. Pantaleo De Finis

PROGETTISTI :

**SYLOS LABINI INGEGNERI E ARCHITETTI ASSOCIATI s.r.l.**

CAPOGRUPPO MANDATARIA - PROGETTO ARCHITETTONICO


Ing. Domingo Sylos Labini - Direttore Tecnico

Arch. Angelica Sylos Labini

**ITALPROGETTI s.r.l.**

MANDANTE - PROGETTO STRUTTURE, IMPIANTI E PSC

Prof. Ing. Claudio De Stefano - Direttore Tecnico

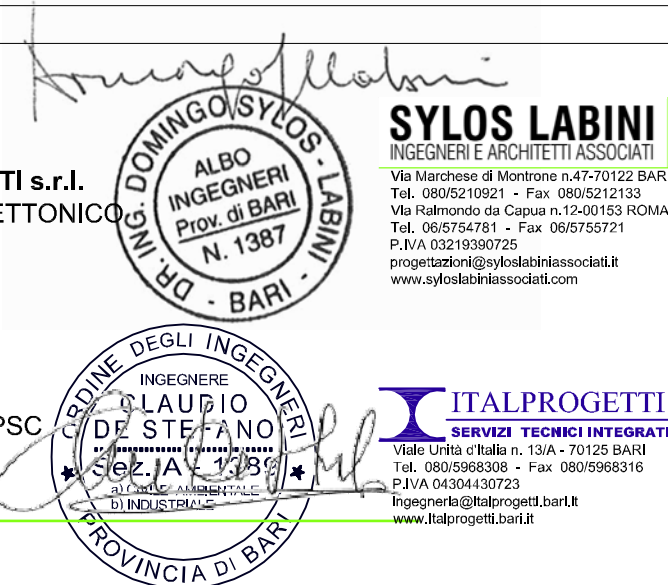

### PROGETTO ESECUTIVO

ELABORATO:

PIANTA PIANO TERRA  
ARREDATA

EMISSIONE : Maggio 2017

SCALA : 1:100

AGG. :

TAVOLA N.

C 07