



COMUNE DI CASTELLANETA
PROVINCIA DI TARANTO


REALIZZAZIONE DELLA CITTADELLA DELLA SICUREZZA
Comando Compagnia Carabinieri

COMMITTENTE :
AMMINISTRAZIONE COMUNALE CASTELLANETA (TA)

PROGETTO DEFINITIVO :
Arch. Aldo Caforio - Ufficio Tecnico Comunale - Servizio LL.PP.
RESPONSABILE UNICO DEL PROCEDIMENTO
Arch. Pantaleo De Finis


PROGETTISTI :
SYLOS LABINI INGEGNERI E ARCHITETTI ASSOCIATI s.r.l.
CAPOGRUPPO MANDATARIA - PROGETTO ARCHITETTONICO
Ing. Domingo Sylos Labini - Direttore Tecnico
Arch. Angelica Sylos Labini

ITALPROGETTI s.r.l.
MANDANTE - PROGETTO STRUTTURE, IMPIANTI E PSC
Prof. Ing. Claudio De Stefano - Direttore Tecnico

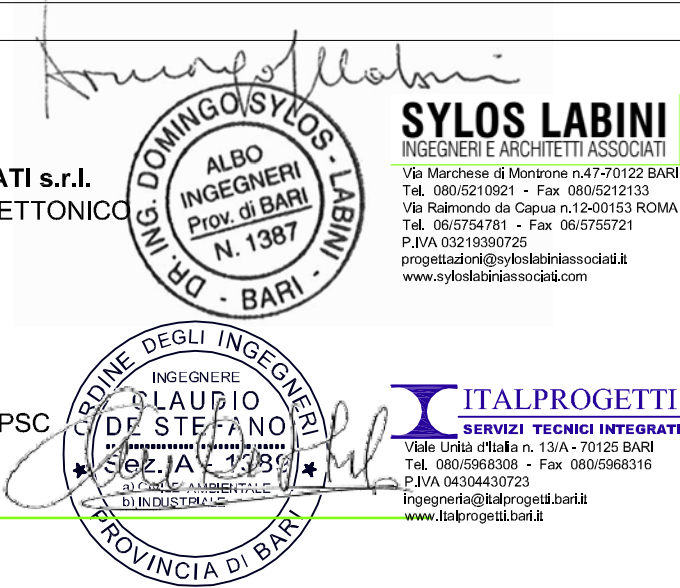

PROGETTO ESECUTIVO

ELABORATO:		IMPIANTO FOGNARIO PIANTA PIANO INTERRATO		TAVOLA N.
EMISSIONE : Maggio 2017		SCALA : 1:100		C / F.01
AGG. :				

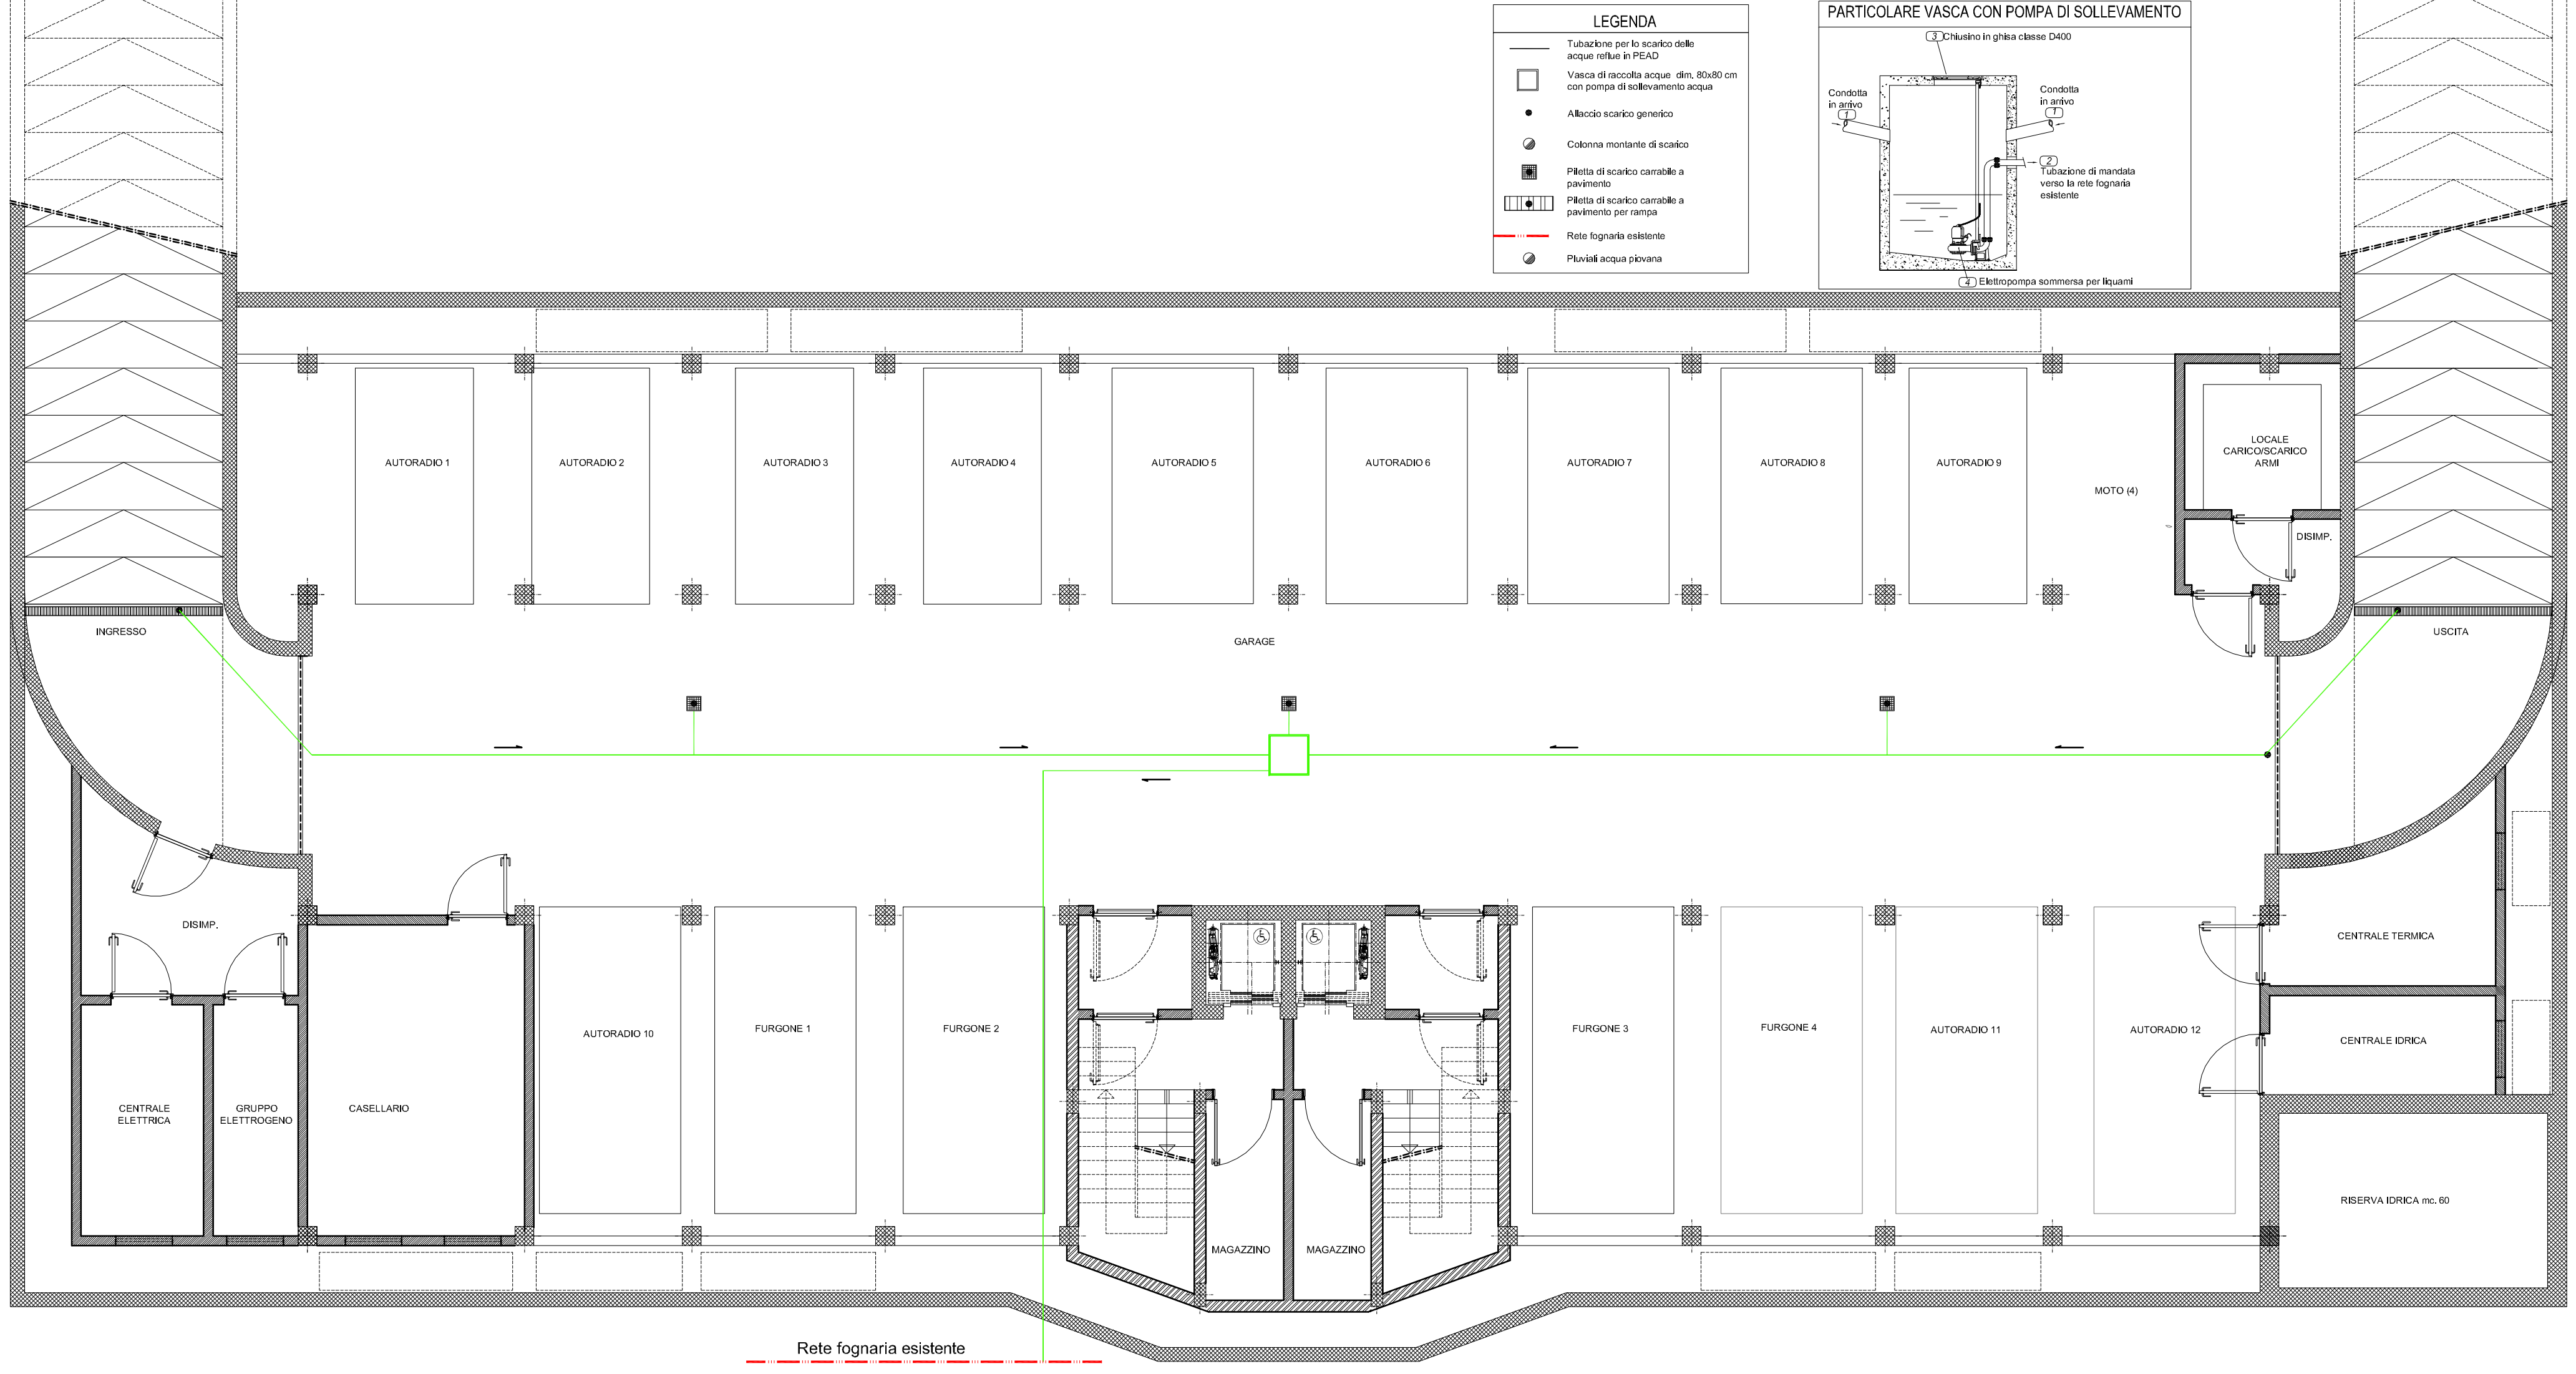

LEGENDA

- Tubazione per lo scarico delle acque reflue in PEAD
- Vasca di raccolta acque dim. 80x80 cm con pompa di sollevamento acqua
- Allaccio scarico generico
- Colonna montante di scarico
- Piletta di scarico carrabile a pavimento
- Piletta di scarico carrabile a pavimento per rampa
- Rete fognaria esistente
- Pluviali acqua piovana

