



COMUNE DI CASTELLANETA

PROVINCIA DI TARANTO

REALIZZAZIONE DELLA CITTADELLA DELLA SICUREZZA
Comando Compagnia Carabinieri

COMMITTENTE :

AMMINISTRAZIONE COMUNALE CASTELLANETA (TA)

PROGETTO DEFINITIVO :

Arch. Aldo Caforio - Ufficio Tecnico Comunale - Servizio LL.PP.

RESPONSABILE UNICO DEL PROCEDIMENTO

Arch. Pantaleo De Finis

PROGETTISTI :

SYLOS LABINI INGEGNERI E ARCHITETTI ASSOCIATI s.r.l.

CAPOGRUPPO MANDATARIA - PROGETTO ARCHITETTONICO


Ing. Domingo Sylos Labini - Direttore Tecnico

Arch. Angelica Sylos Labini

ITALPROGETTI s.r.l.

MANDANTE - PROGETTO STRUTTURE, IMPIANTI E PSC

Prof. Ing. Claudio De Stefano - Direttore Tecnico

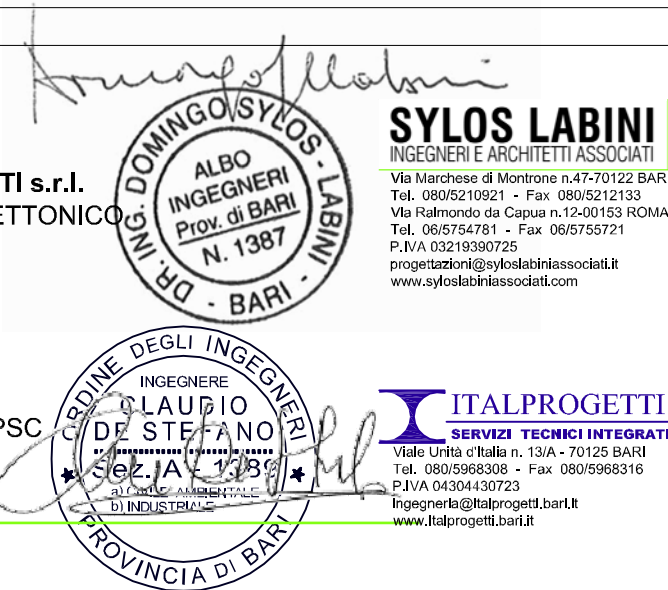

PROGETTO ESECUTIVO

ELABORATO:

IMPIANTO IDRICO
PIANTA PIANO TERRA


TAVOLA N.

C / I.02

EMISSIONE : Maggio 2017

SCALA : 1:100

AGG. :

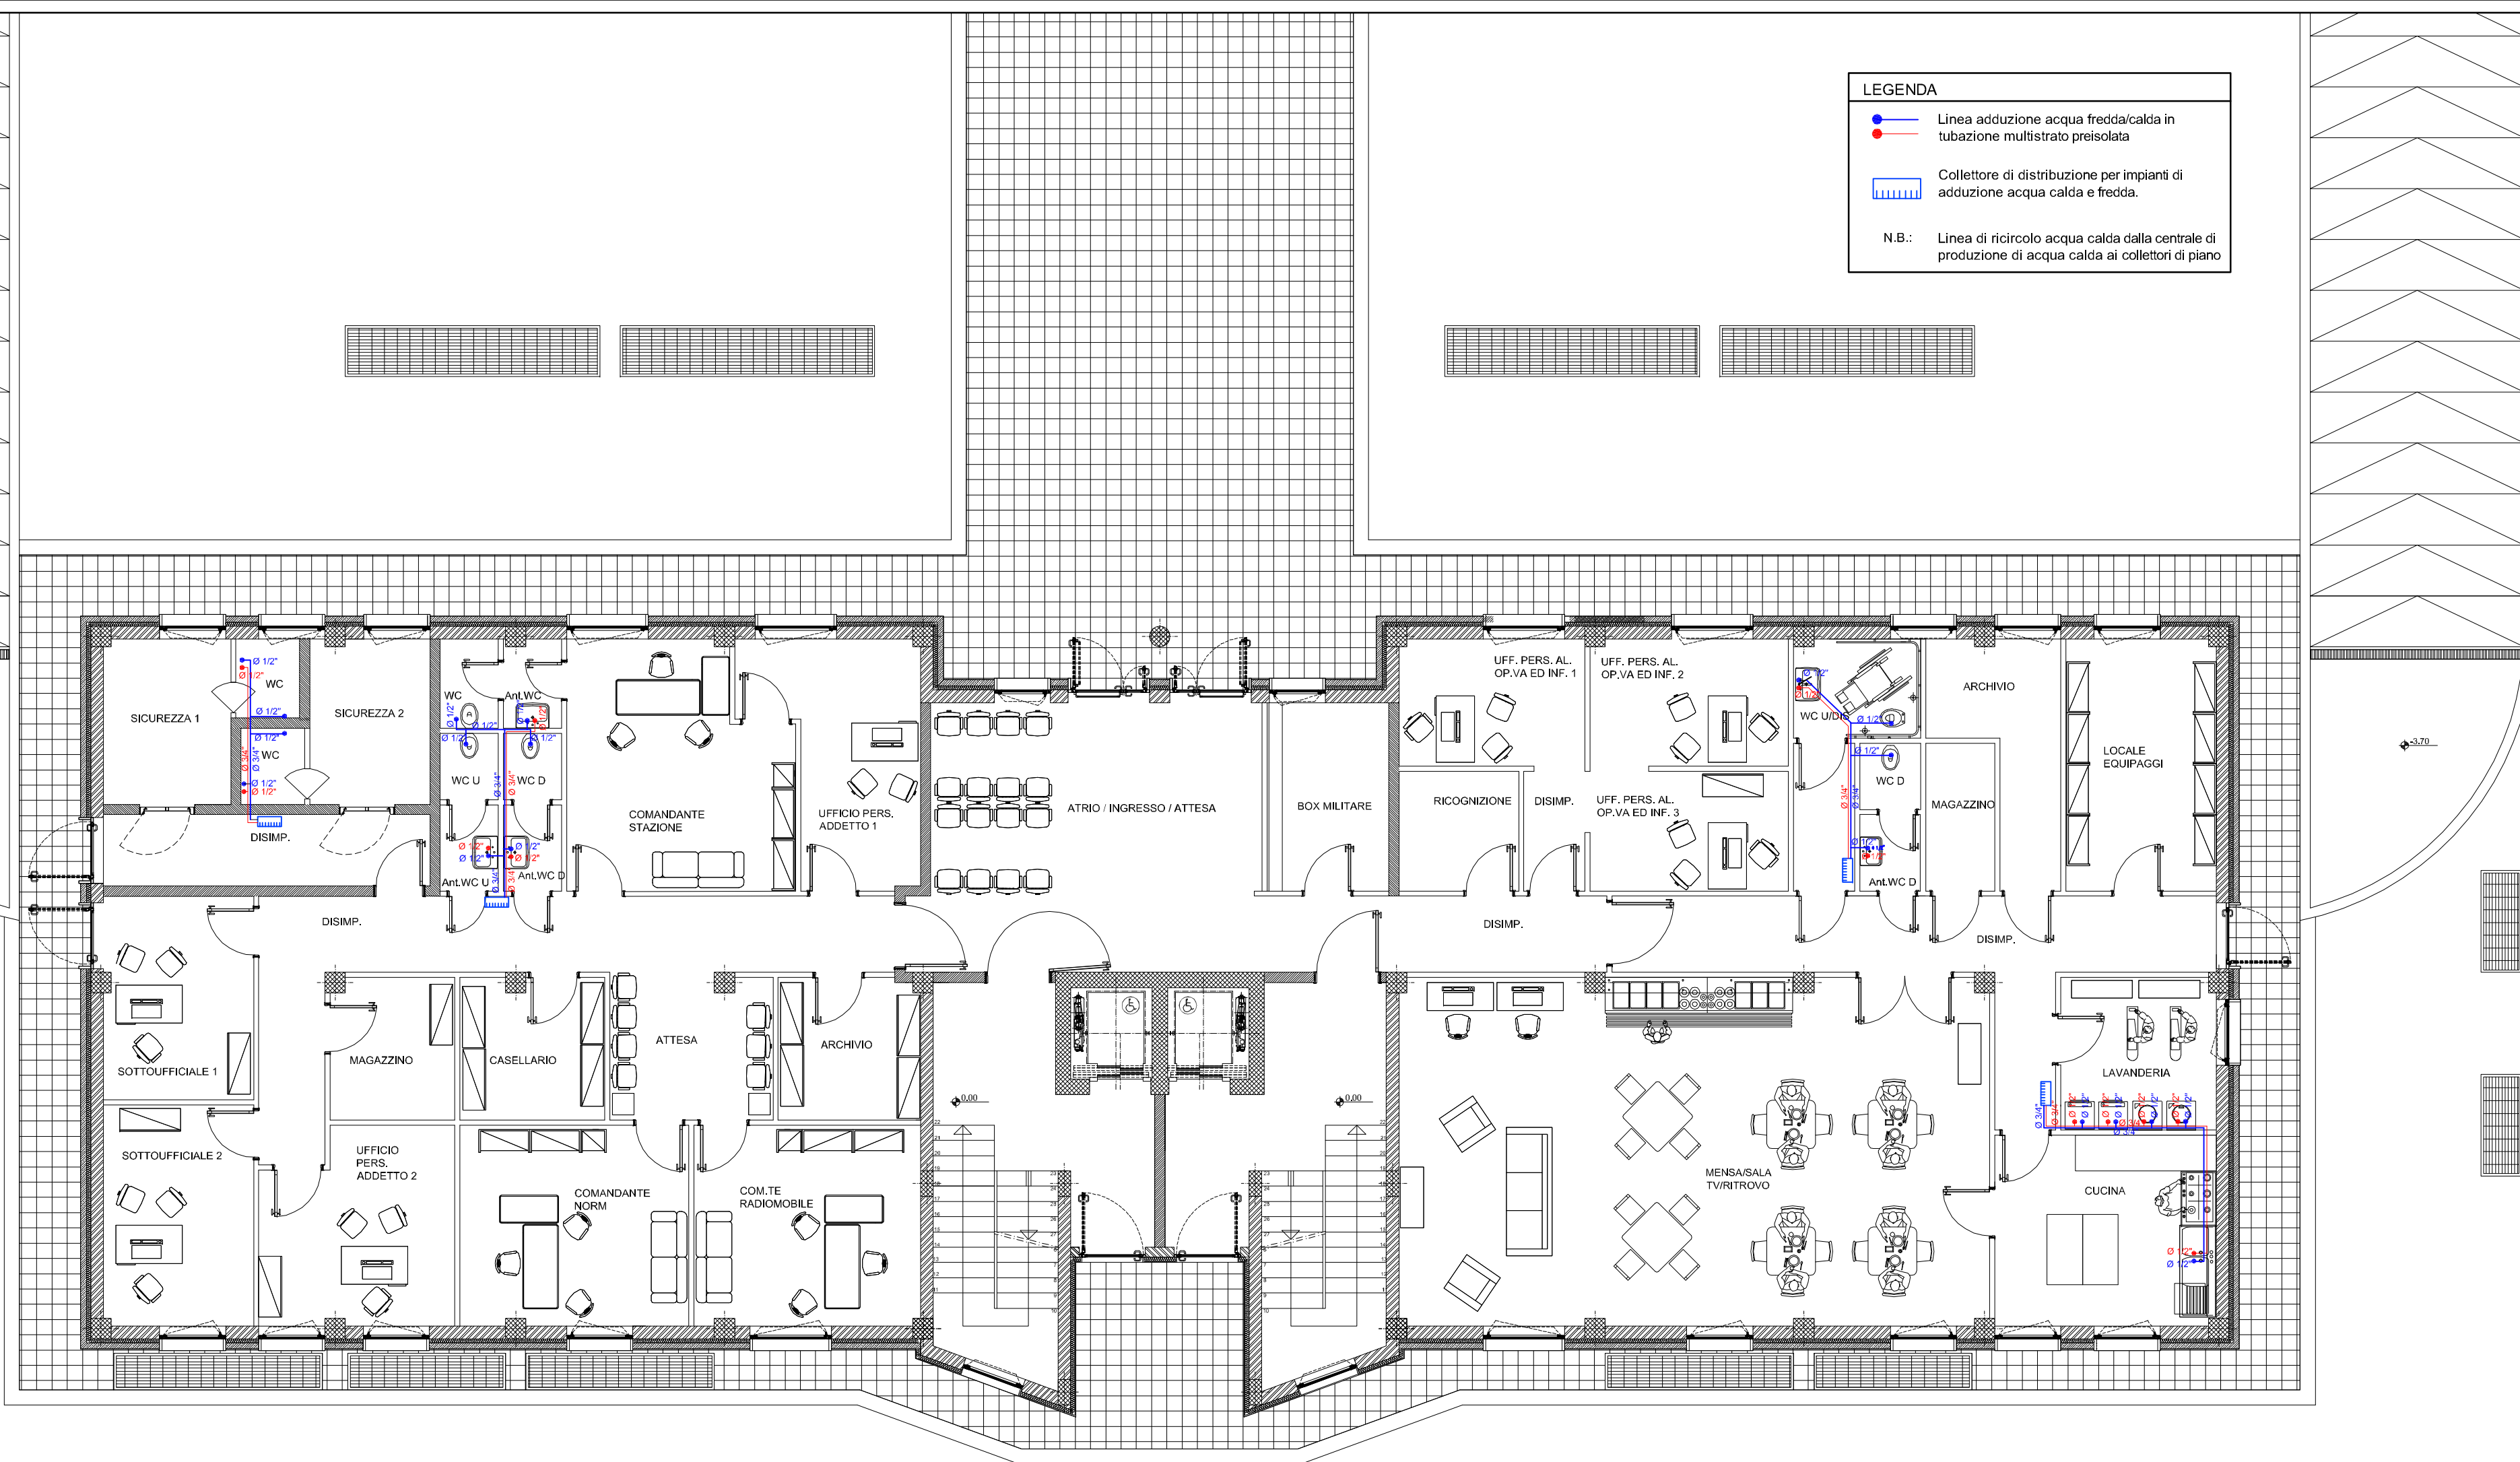

LEGENDA

- Linea adduzione acqua fredda/calda in tubazione multistrato preisolata
- Collettore di distribuzione per impianti di adduzione acqua calda e fredda.
- N.B.: Linea di ricircolo acqua calda dalla centrale di produzione di acqua calda ai collettori di piano