



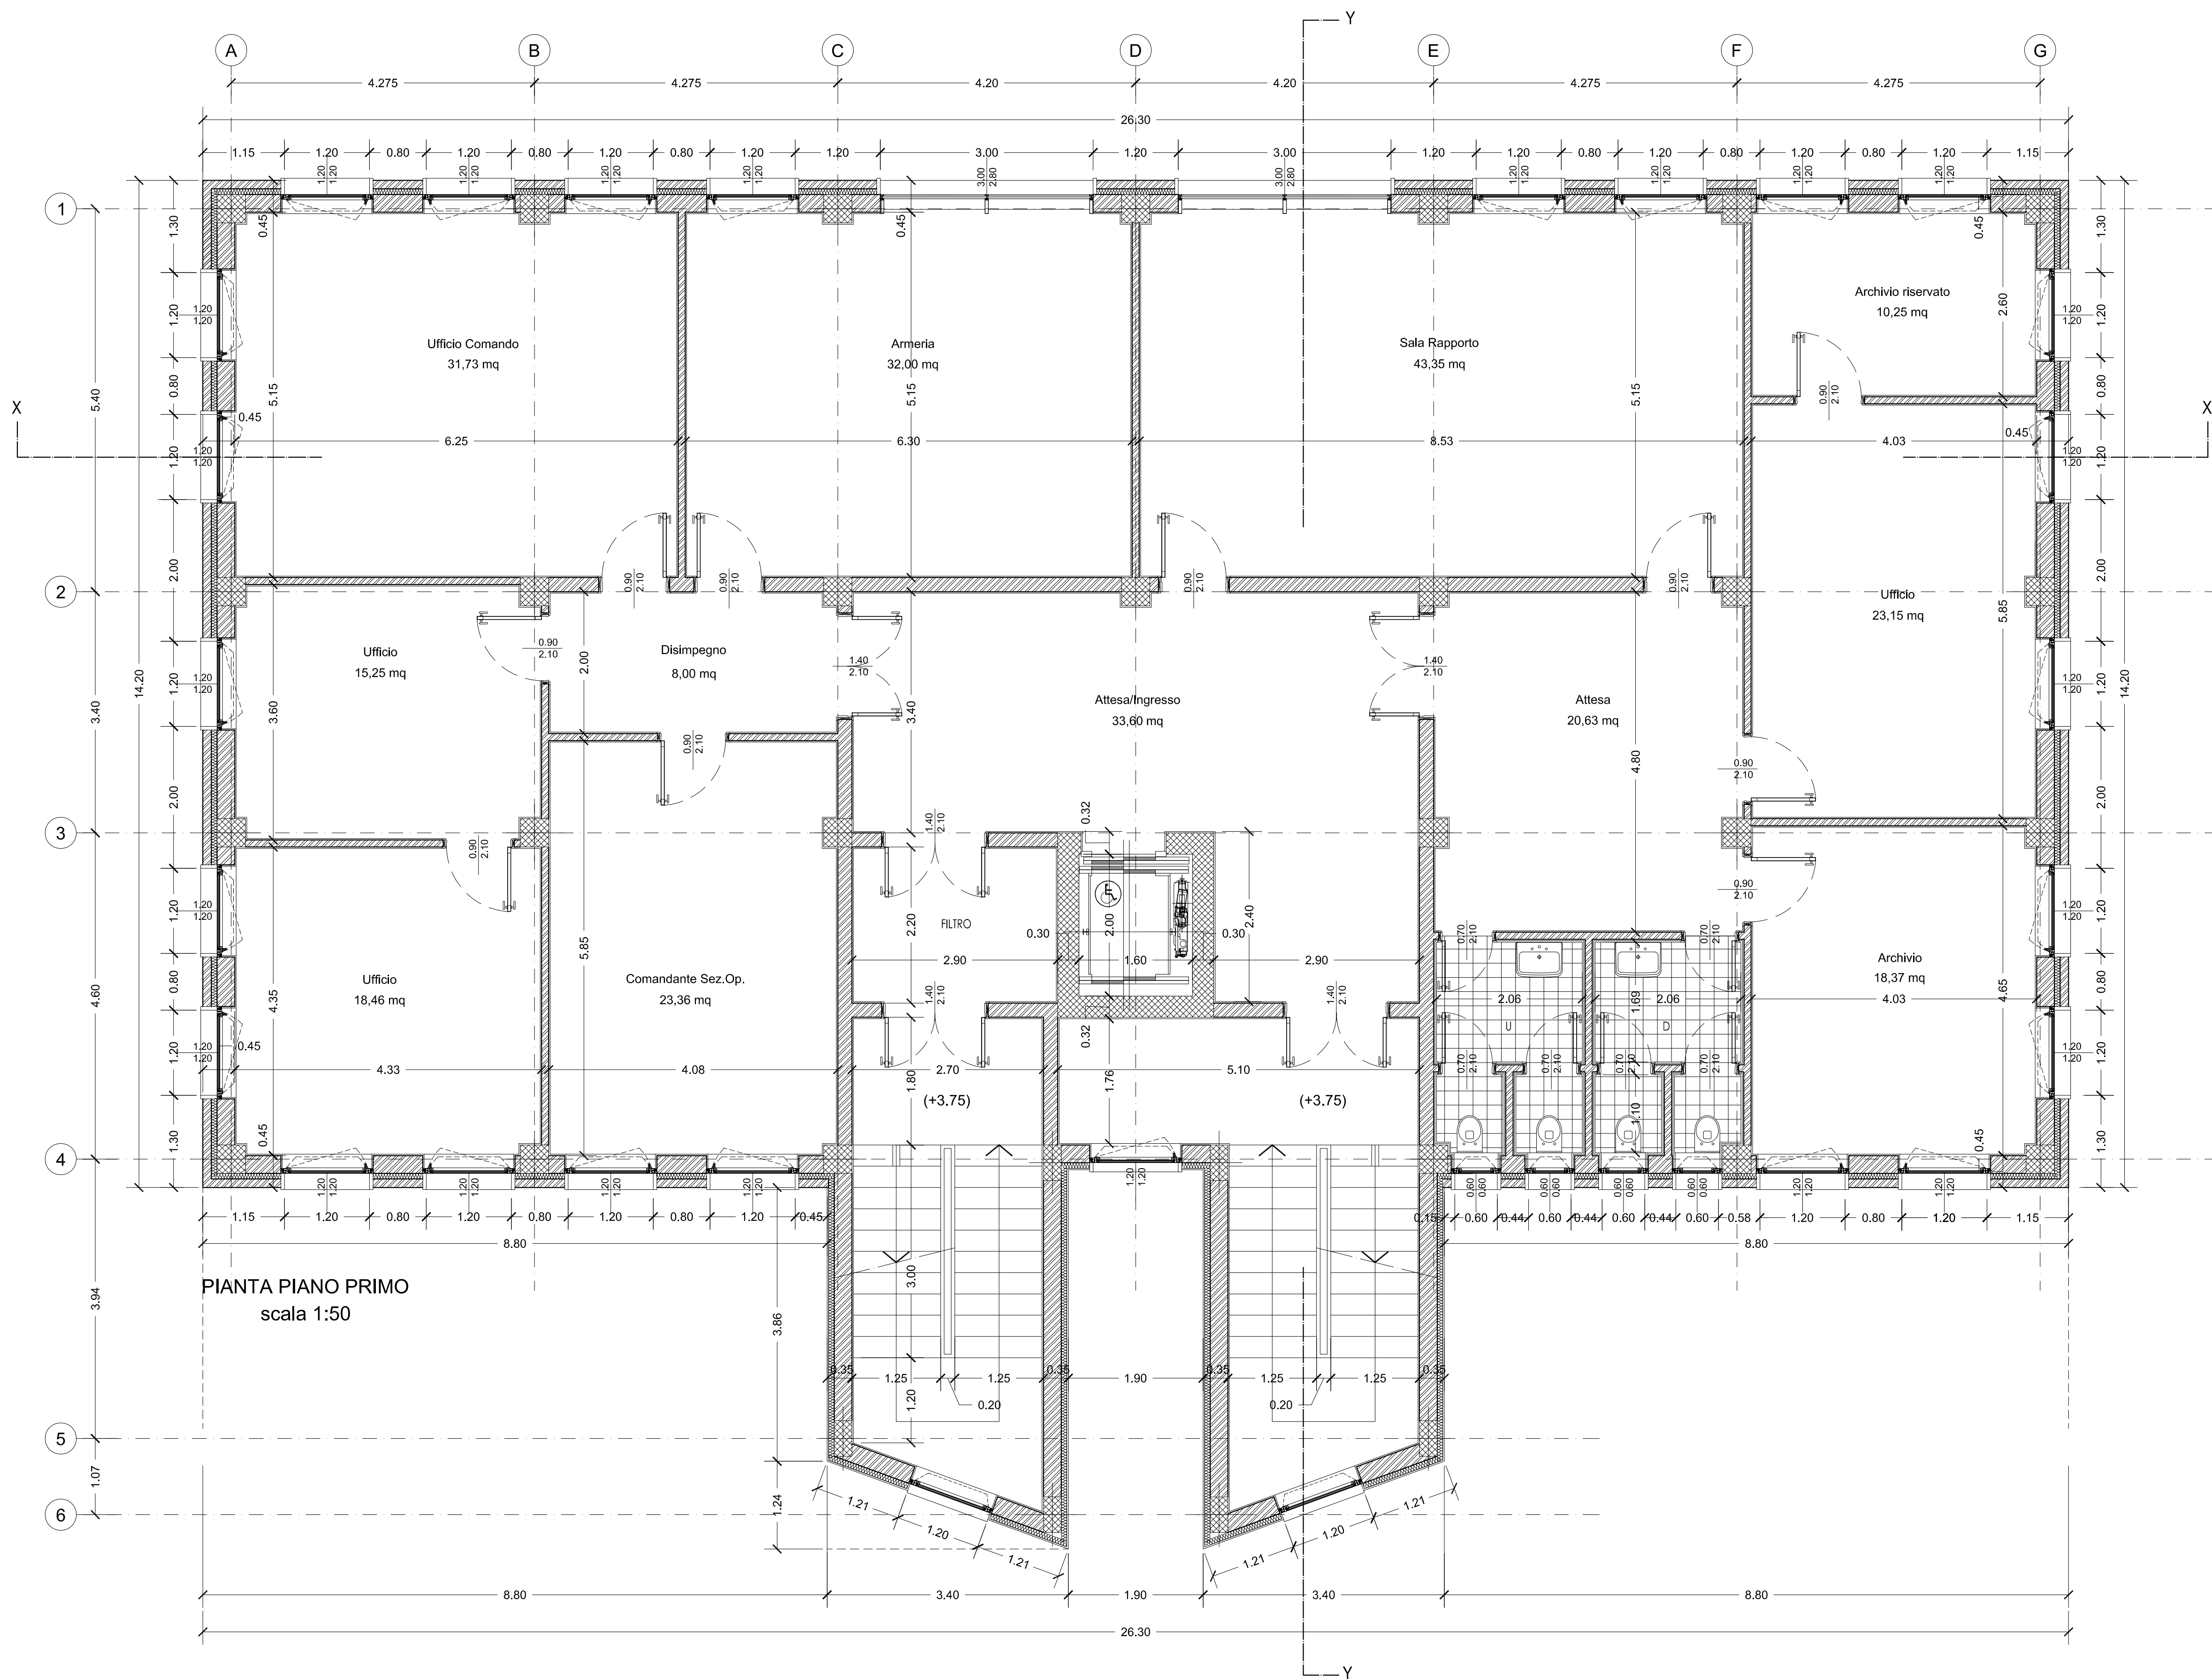

PIANTA PIANO PRIMO
scala 1:50

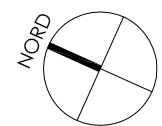

COMUNE DI CASTELLANETA
PROVINCIA DI TARANTO

REALIZZAZIONE DELLA CITTADELLA DELLA SICUREZZA
Comando Guardia di Finanza

COMMITTENTE :

AMMINISTRAZIONE COMUNALE CASTELLANETA (TA)

PROGETTO DEFINITIVO :

Arch. Aldo Caforio - Ufficio Tecnico Comunale - Servizio LL.PP.

RESPONSABILE UNICO DEL PROCEDIMENTO

Arch. Pantaleo De Finis

PROGETTISTI :

SYLOS LABINI INGEGNERI E ARCHITETTI ASSOCIATI s.r.l.
CAPOGRUPPO MANDATARIA - PROGETTO ARCHITETTONICO
Ing. Domingo Sylos Labini - Direttore Tecnico
Arch. Angelica Sylos Labini

SYLOS LABINI
INGEGNERI E ARCHITETTI ASSOCIATI
Via Marconi di Marone n. 47-70122 BARI
Tel. 0805210201 - Fax 0805210133
Via Marconi di Capua n. 52-00153 ROMA
Tel. 065754781 - Fax 065755721
P.F. 02/10/2007/22
progettisti@syloslabini.com
www.syloslabini.com

ITALPROGETTI s.r.l.
MANDANTE - PROGETTO STRUTTURE, IMPIANTI E PSC
Prof. Ing. Claudio De Stefano - Direttore Tecnico



ITALPROGETTI
SERVIZIO TECNICO INTEGRATO
Via L. Uboldi n. 13A - 70125 BARI
Tel. 0805663072 - Fax 0805663078
P.F. 02/10/2007/22
italprogetti@italprogetti.it
www.italprogetti.it

PROGETTO ESECUTIVO

ELABORATO:

PIANTA PIANO PRIMO

TAVOLA N.

EMISSIONE : Maggio 2017

SCALA : 1:50

AGG. :

F 03