



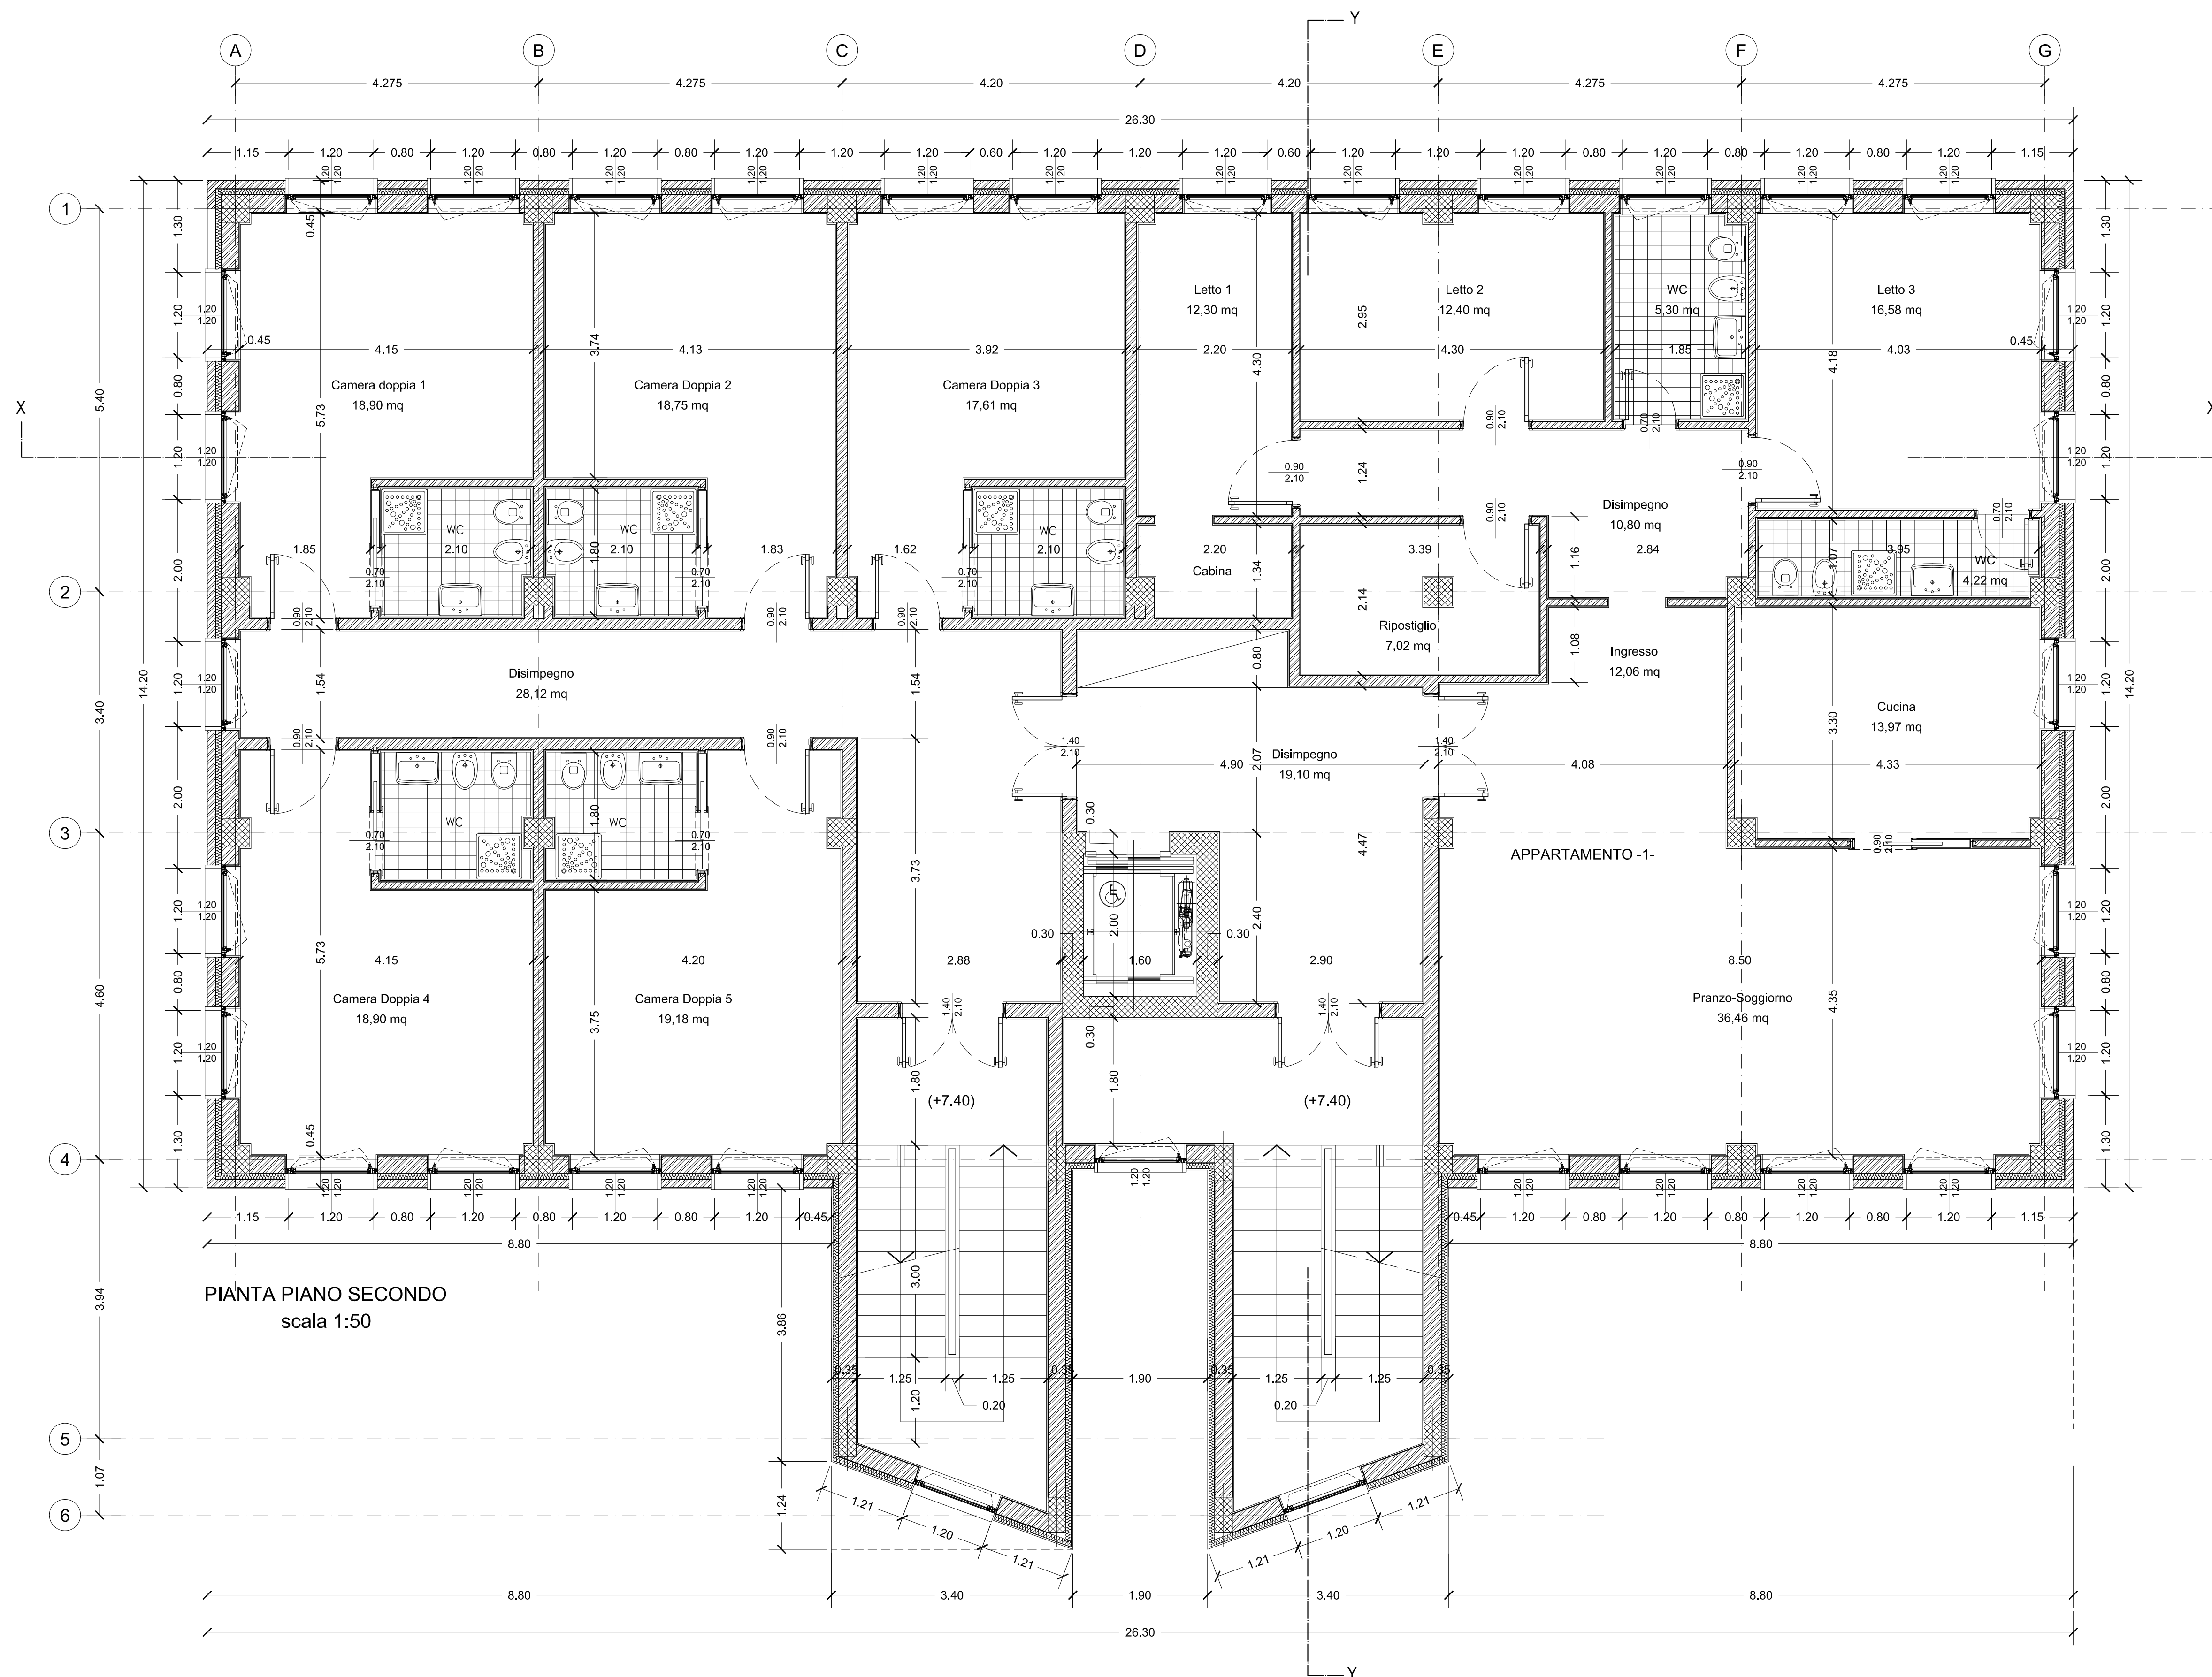

PIANTA PIANO SECONDO
scala 1:50

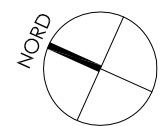

COMUNE DI CASTELLANETA PROVINCIA DI TARANTO

REALIZZAZIONE DELLA CITTADELLA DELLA SICUREZZA
Comando Guardia di Finanza

COMMITTENTE :

AMMINISTRAZIONE COMUNALE CASTELLANETA (TA)

PROGETTO DEFINITIVO :

Arch. Aldo Caforio - Ufficio Tecnico Comunale - Servizio LL.PP.

RESPONSABILE UNICO DEL PROCEDIMENTO

Arch. Pantaleo De Finis

PROGETTISTI :

SYLOS LABINI INGEGNERI E ARCHITETTI ASSOCIATI s.r.l.
CAPOGRUPPO MANDATARIA - PROGETTO ARCHITETTONICO
Ing. Domingo Sylos Labini - Direttore Tecnico
Arch. Angelica Sylos Labini

SYLOS LABINI
INGEGNERI E ARCHITETTI ASSOCIATI
Via Nazionale di Bari n. 47-70122 BARI
Tel. 0805210201 - Fax 0805210133
Mail: info@syloslabini.it - P. IVA 025755721
P. IVA 025755721
www.syloslabini.it

ITALPROGETTI s.r.l.

MANDANTE - PROGETTO STRUTTURE, IMPIANTI E PSC
Prof. Ing. Claudio De Stefano - Direttore Tecnico

ITALPROGETTI
INGEGNERI E ARCHITETTI ASSOCIATI
Via L. E. 133 - 70125 BARI
Tel. 0805565072 - Fax 0805565078
P. IVA 025755721
www.italprogetti.it

PROGETTO ESECUTIVO

ELABORATO:

PIANTA PIANO SECONDO

TAVOLA N.

EMISSIONE : Maggio 2017

SCALA : 1:50

AGG.

F 04