



COMUNE DI CASTELLANETA
PROVINCIA DI TARANTO


REALIZZAZIONE DELLA CITTADELLA DELLA SICUREZZA
Comando Guardia di Finanza

COMMITTENTE :
AMMINISTRAZIONE COMUNALE CASTELLANETA (TA)

PROGETTO DEFINITIVO :
Arch. Aldo Caforio - Ufficio Tecnico Comunale - Servizio LL.PP.
RESPONSABILE UNICO DEL PROCEDIMENTO
Arch. Pantaleo De Finis


PROGETTISTI :
SYLOS LABINI INGEGNERI E ARCHITETTI ASSOCIATI s.r.l.
CAPOGRUPPO MANDATARIA - PROGETTO ARCHITETTONICO
Ing. Domingo Sylos Labini - Direttore Tecnico
Arch. Angelica Sylos Labini

ITALPROGETTI s.r.l.
MANDANTE - PROGETTO STRUTTURE, IMPIANTI E PSC
Prof.Ing. Claudio De Stefano - Direttore Tecnico

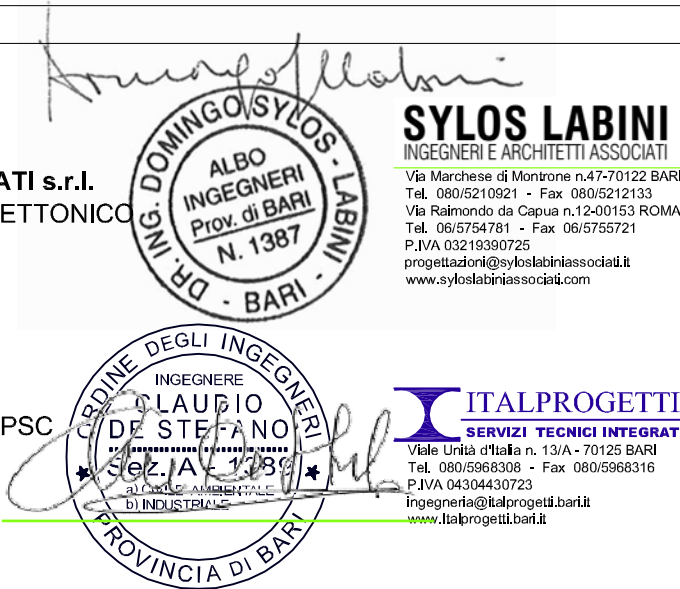

PROGETTO ESECUTIVO

ELABORATO:		TAVOLA N.	
IMPIANTO FOGNARIO PIANTA PIANO TERRA		F / F.02	
EMISSIONE : Maggio 2017	SCALA : 1:100		
AGG. :			

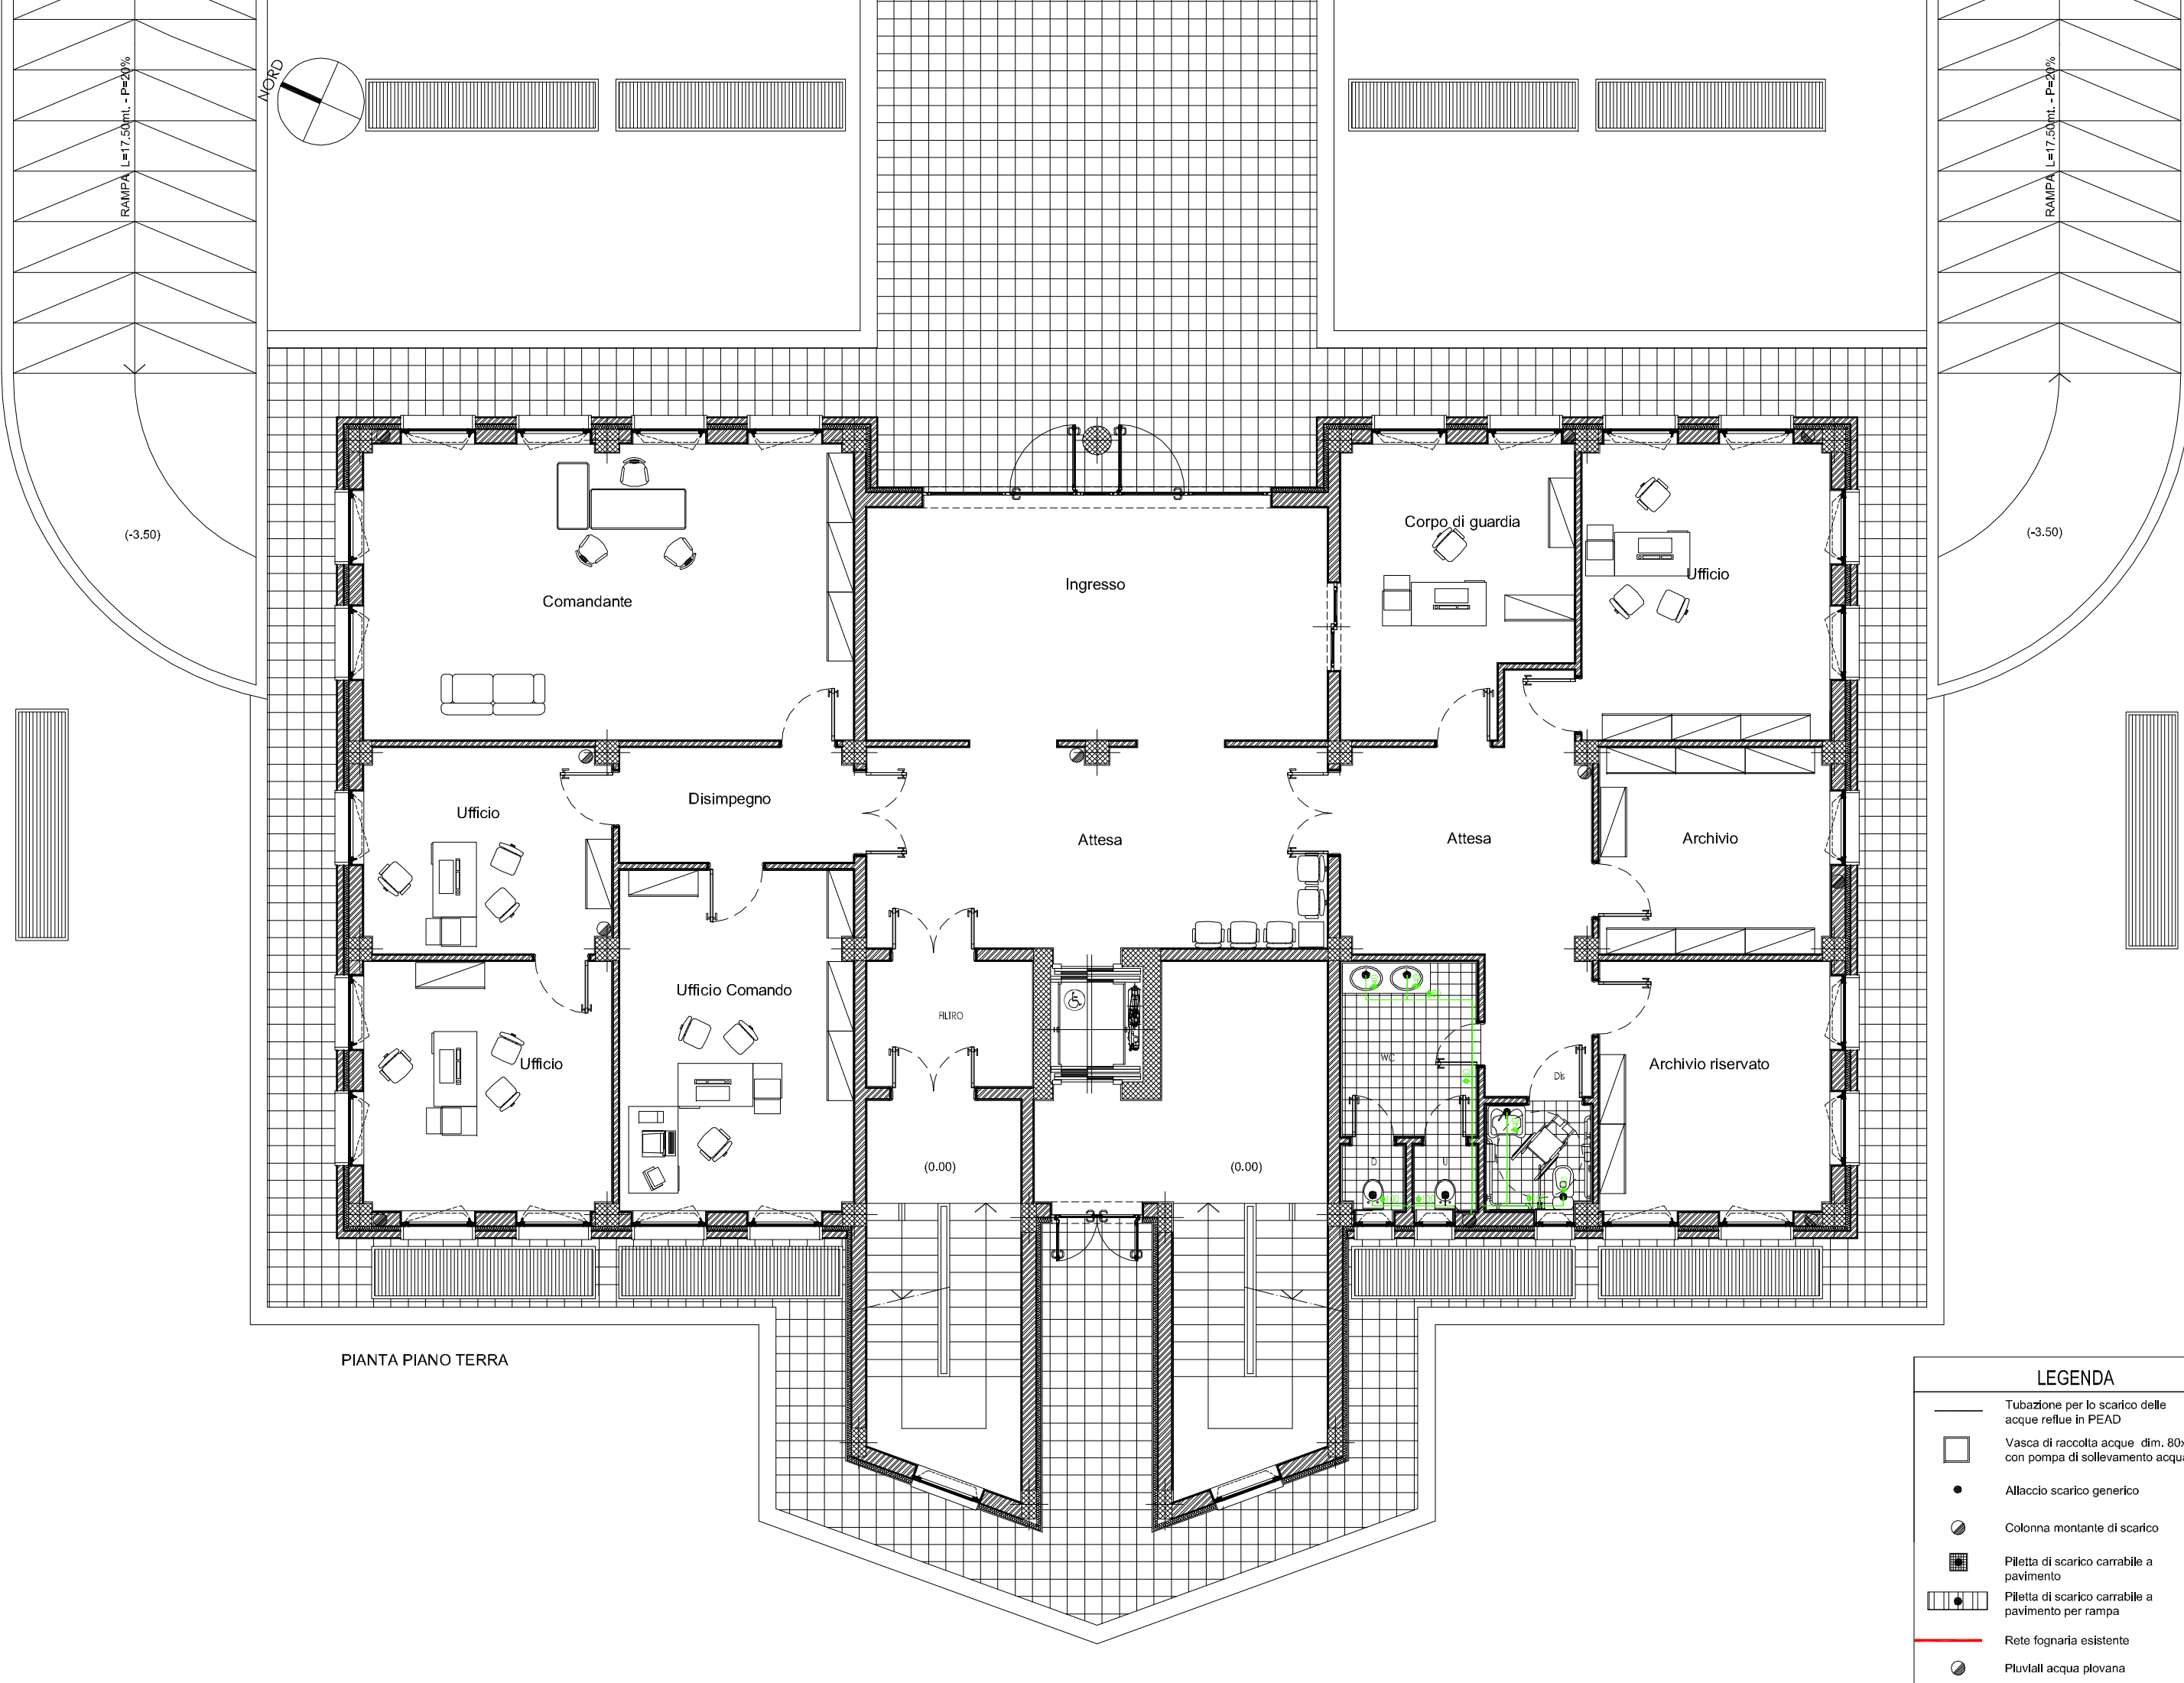

LEGENDA	
	Tubazione per lo scarico delle acque reflue in PEAD
	Vasca di raccolta acque dim. 80x80 cm con pompa di sollevamento acqua
	Allaccio scarico generico
	Colonna montante di scarico
	Piletta di scarico carrabile a pavimento
	Piletta di scarico carrabile a pavimento per rampa
	Rete fognaria esistente
	Pluviali acqua piovana