



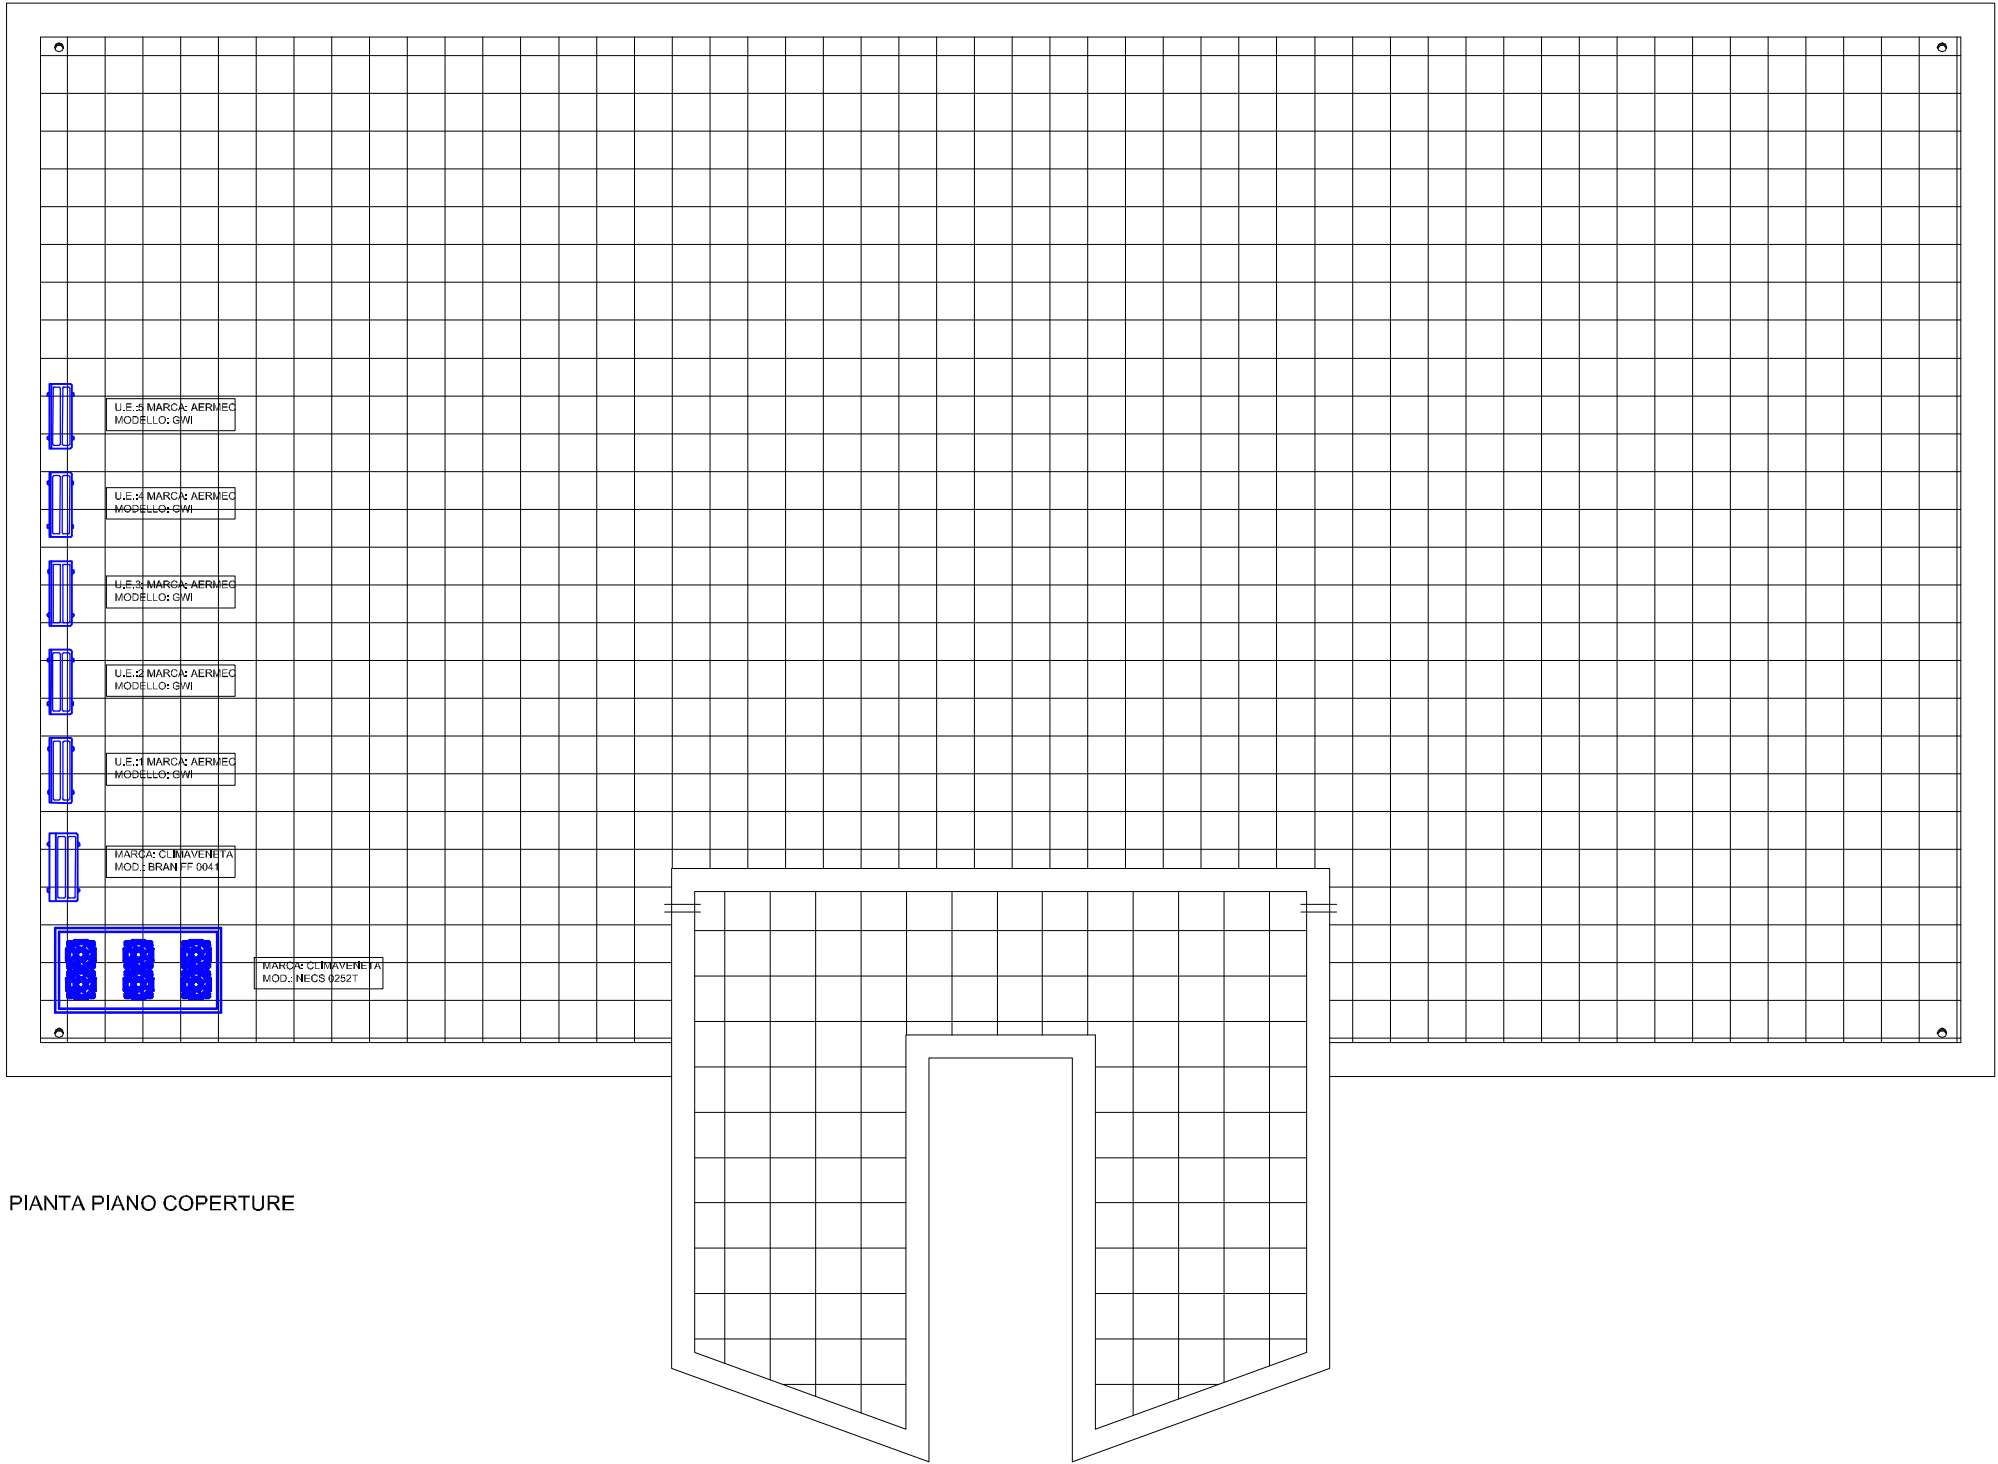

PIANTA PIANO COPERTURE

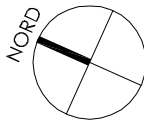


COMUNE DI CASTELLANETA
PROVINCIA DI TARANTO

REALIZZAZIONE DELLA CITTADELLA DELLA SICUREZZA
Comando Guardia di Finanza

COMMITTENTE :
AMMINISTRAZIONE COMUNALE CASTELLANETA (TA)

PROGETTO DEFINITIVO :
Arch. Aldo Caforio - Ufficio Tecnico Comunale - Servizio LL.PP.
RESPONSABILE UNICO DEL PROCEDIMENTO
Arch. Pantaleo De Finis

PROGETTISTI :
SYLOS LABINI INGEGNERI E ARCHITETTI ASSOCIATI s.r.l.
CAPOGRUPPO MANDATARIA - PROGETTO ARCHITETTONICO
Ing. Domingo Sylos Labini - Direttore Tecnico
Arch. Angelica Sylos Labini

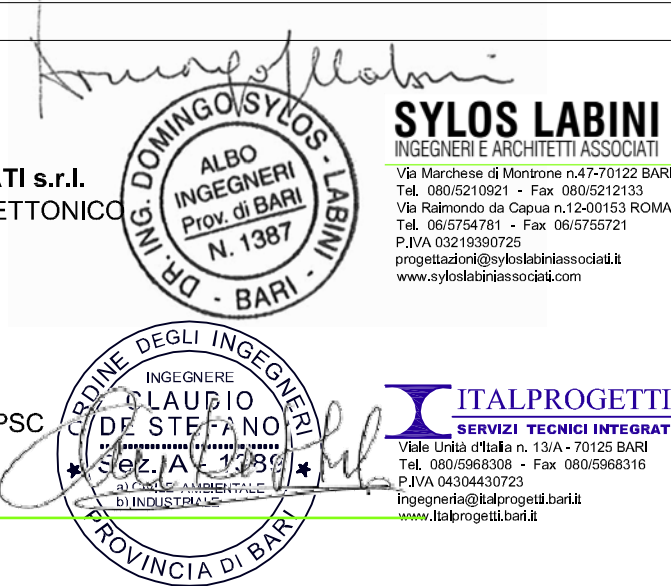

ITALPROGETTI s.r.l.
MANDANTE - PROGETTO STRUTTURE, IMPIANTI E PSC
Prof.Ing. Claudio De Stefano - Direttore Tecnico

PROGETTO ESECUTIVO

ELABORATO:			TAVOLA N.
IMPIANTO DI CONDIZIONAMENTO PIANTA PIANO COPERTURA			F / IC.04
EMISSIONE : Maggio 2017	SCALA : 1:100		
AGG. :			