



PIANTA PIANO TERRA - DEMOLIZIONI

SCALA 1:200

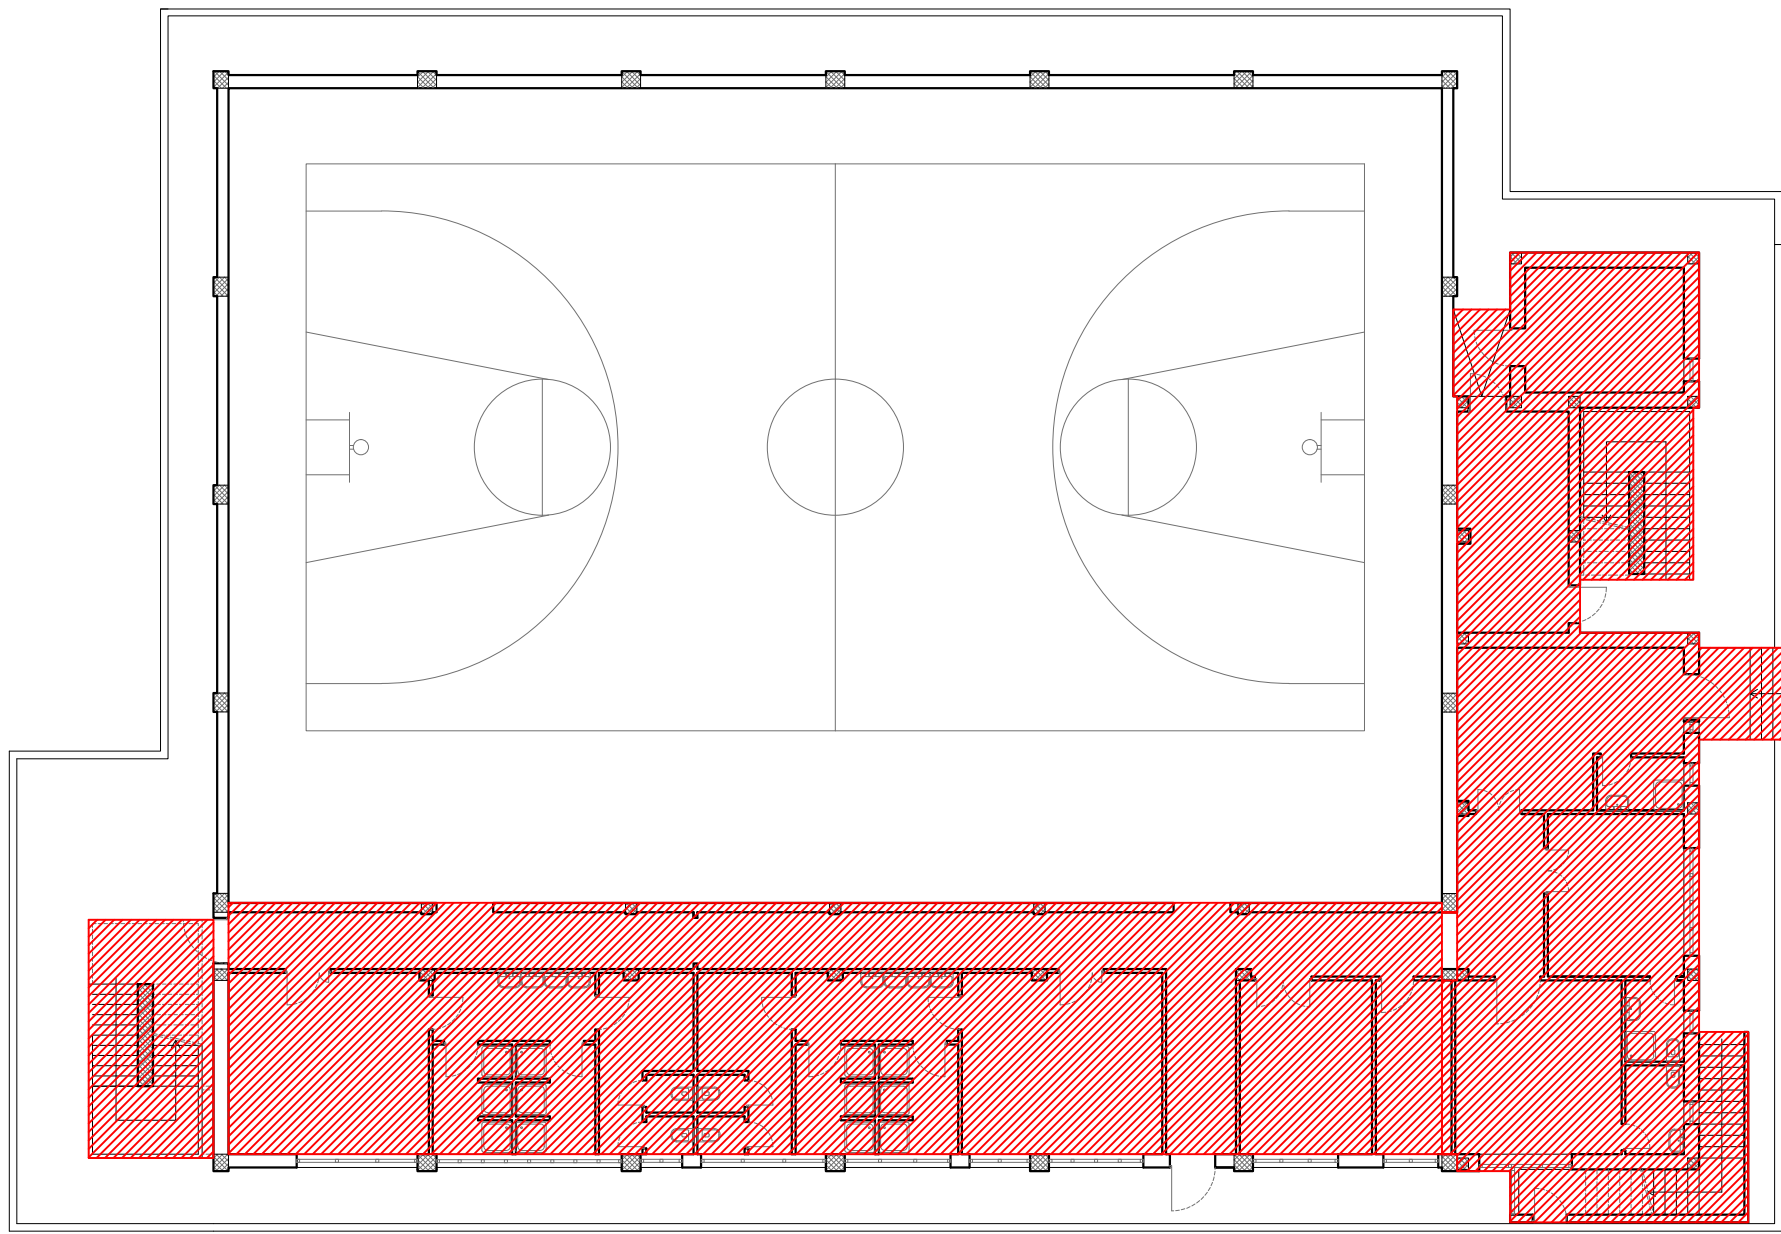

PIANTA PIANO TERRA - RICOSTRUZIONI


SCALA 1:200

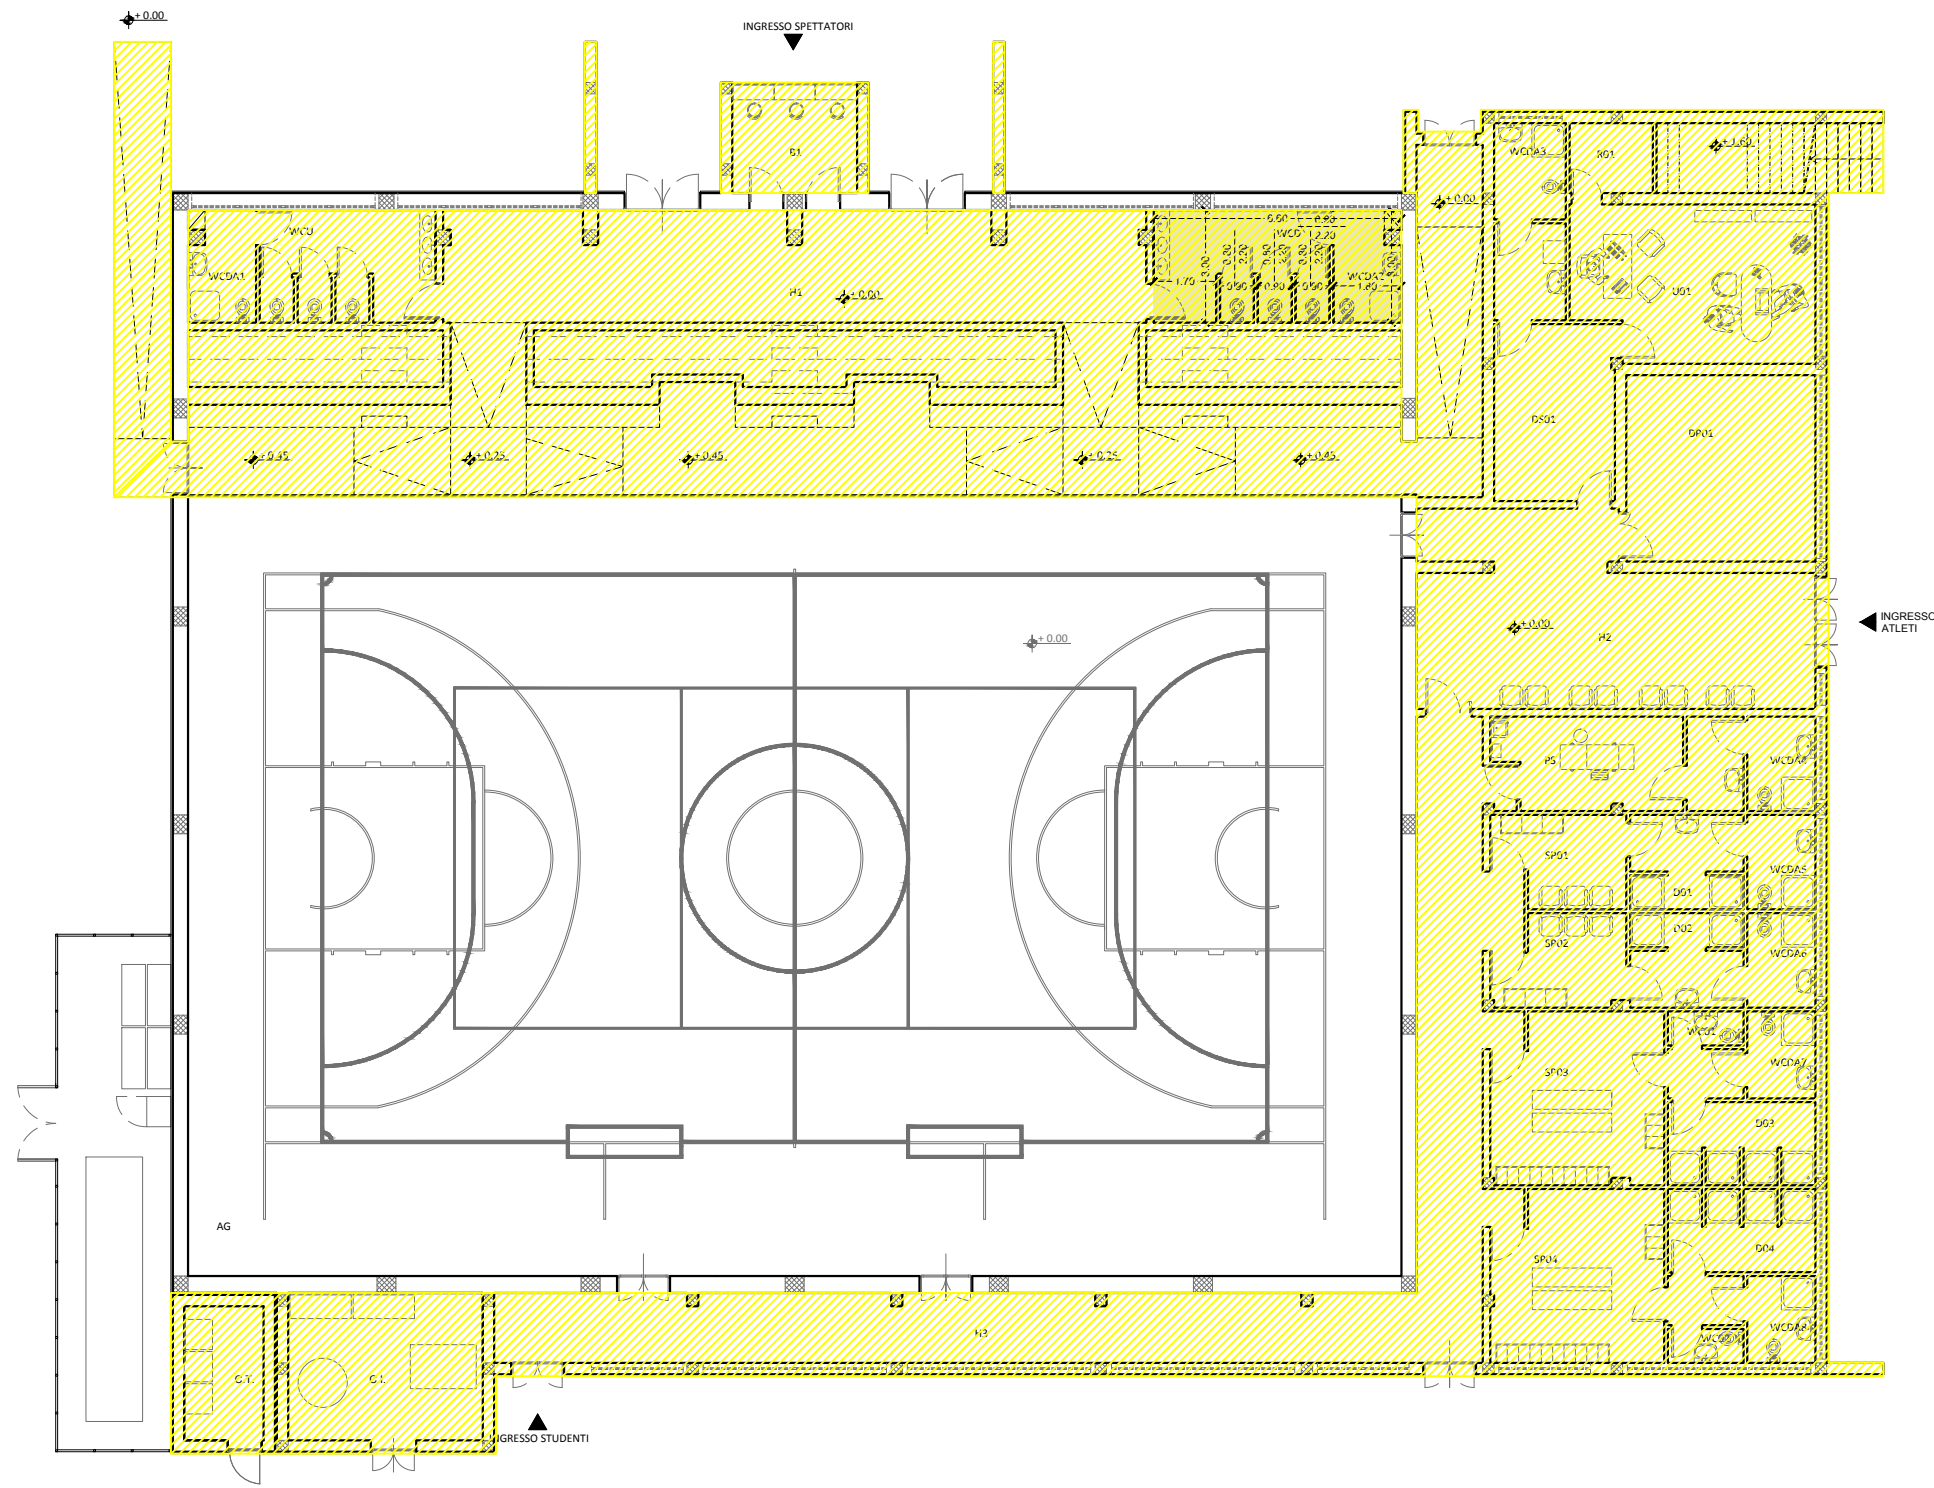

LEGENDA


■ Demolizioni

■ Ricostruzioni

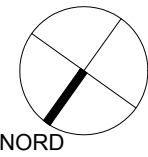


PIANTA PIANO PRIMO - DEMOLIZIONI

SCALA 1:200

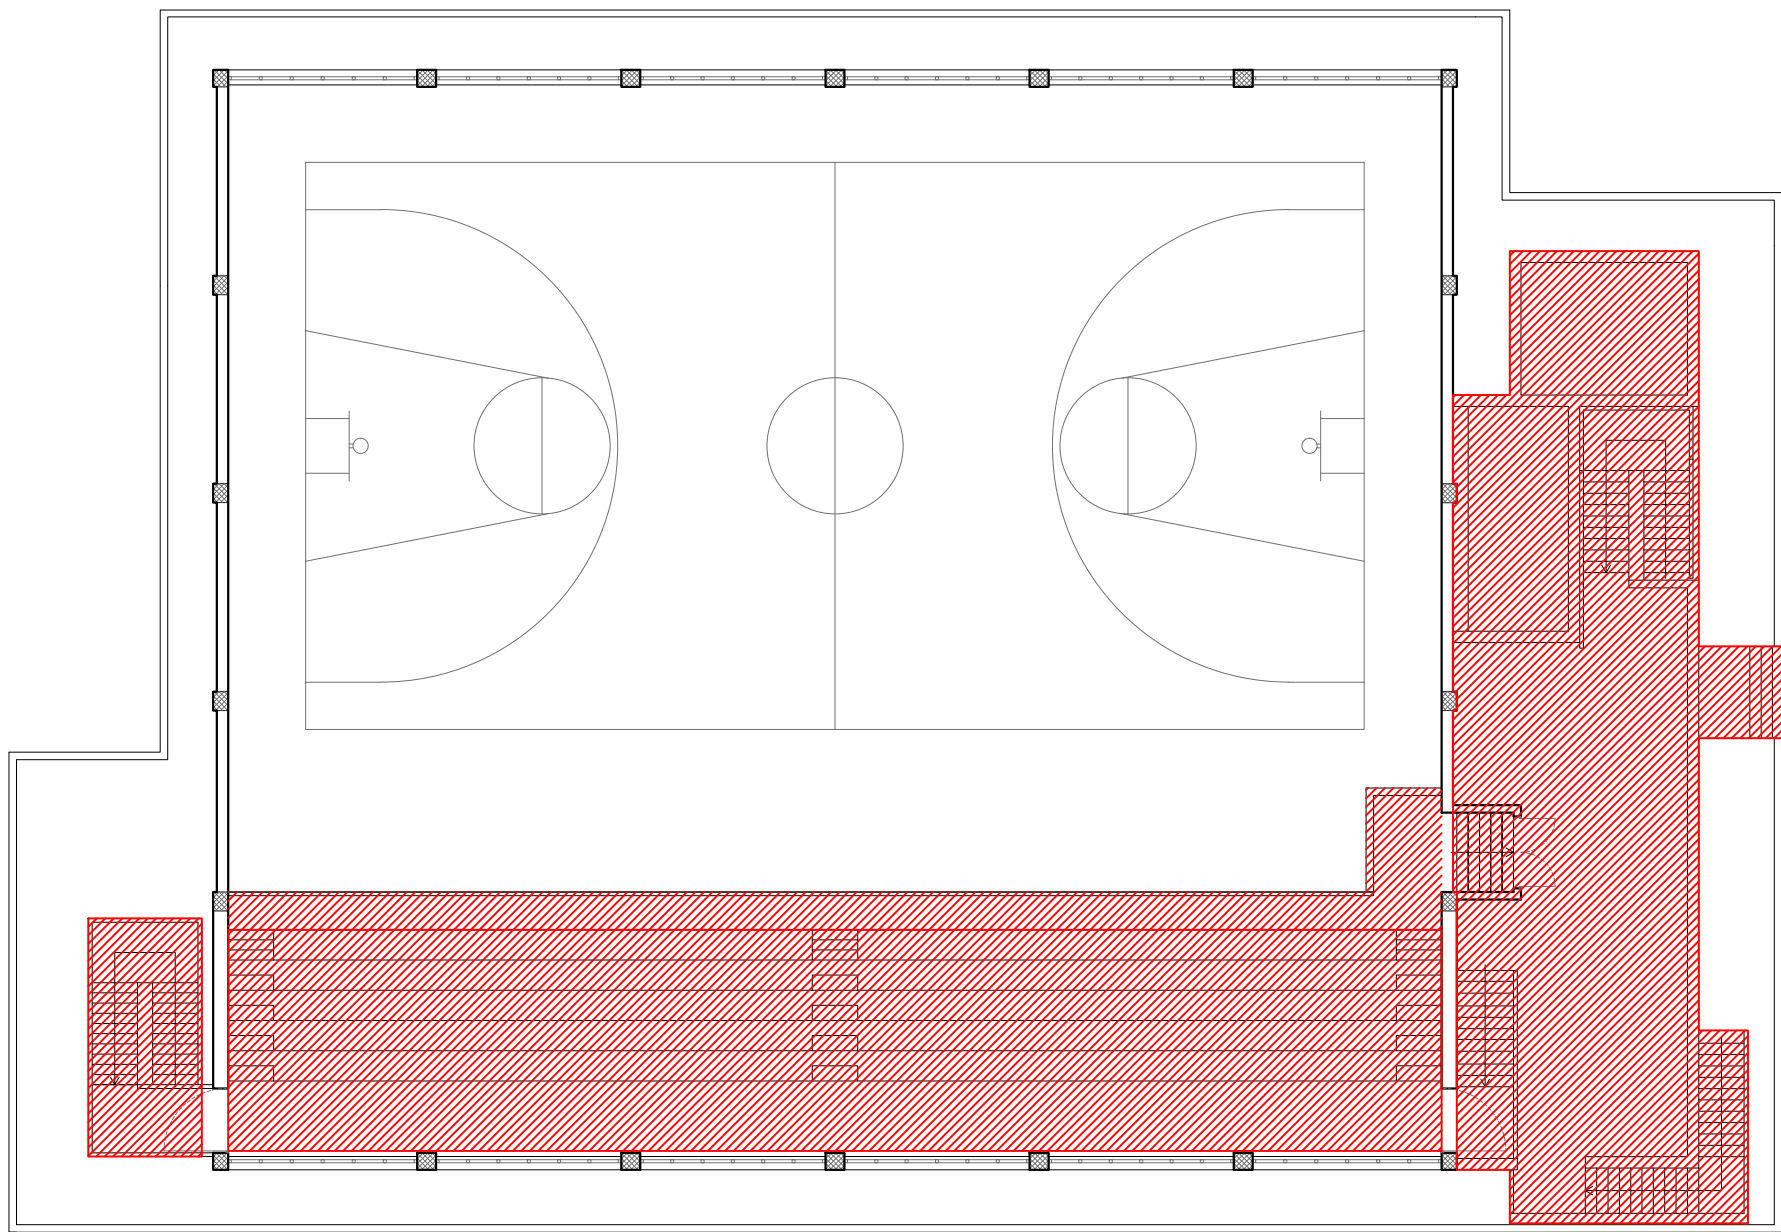

PIANTA PIANO PRIMO - RICOSTRUZIONI

SCALA 1:200

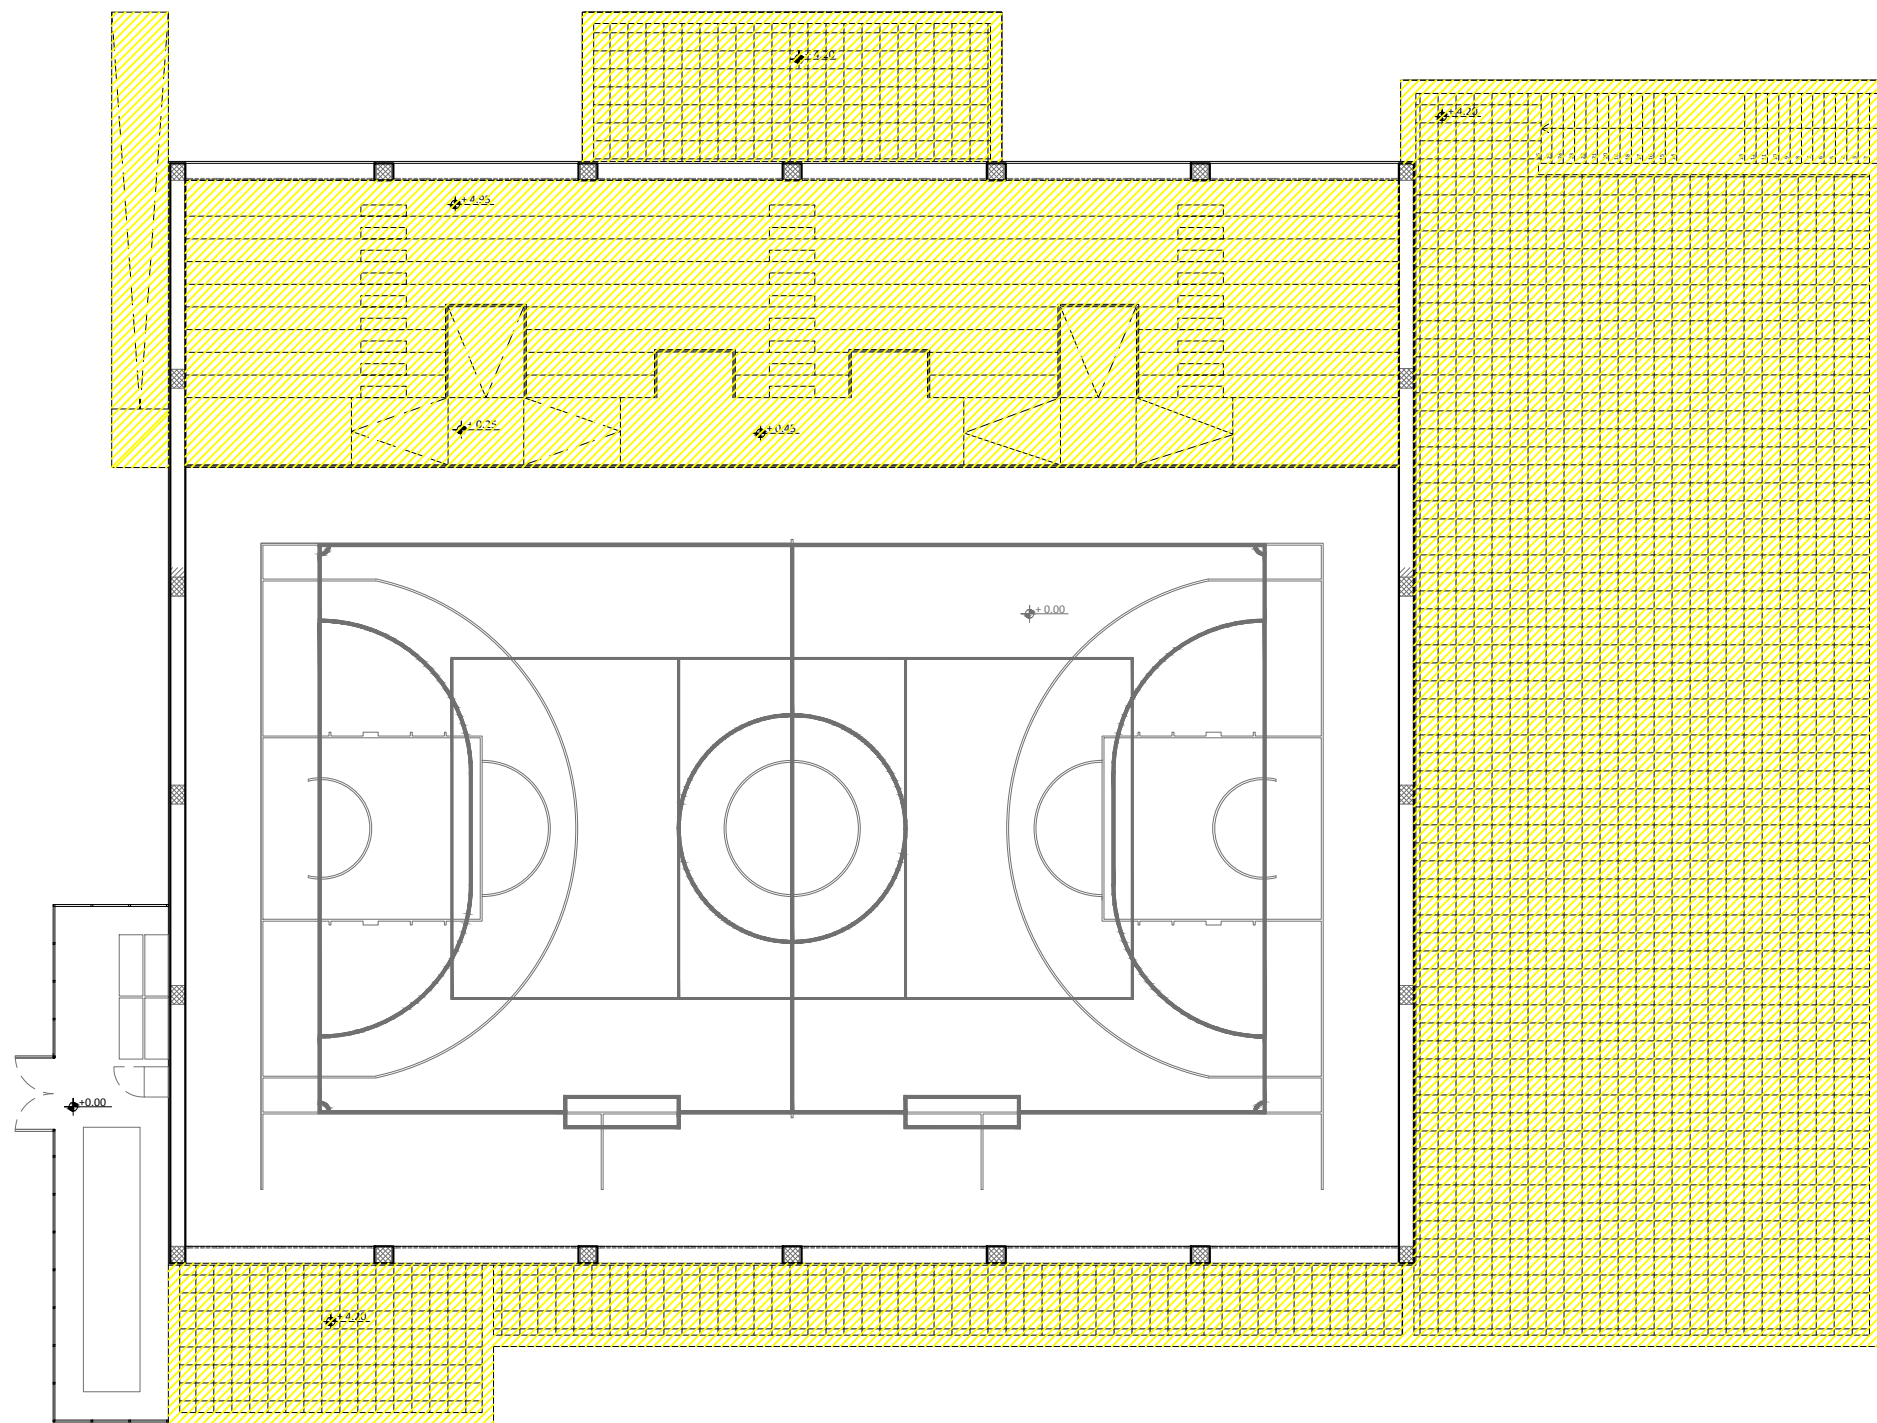



COMUNE DI CASTELLANETA
PROVINCIA DI TARANTO

RISTRUTTURAZIONE E ADEGUAMENTO FUNZIONALE DEL PALAZZETTO DELLO SPORT

PROGETTO DEFINITIVO

Committente: AMMINISTRAZIONE COMUNALE CASTELLANETA (TA)

Responsabile Unico del Procedimento: ARCH. PANTALEO DE FINIS

Progettista: ARCH. ALDO CAFORIO (*Ufficio Tecnico Comunale*)

TITOLO ELABORATO:
ARCHITETTONICO - PROGETTO
Pianta demolizioni e ricostruzioni - Piano terra e Piano primo

SCALA 1:200	DATA Dicembre 2017	AR 03
REV. -	AGG. -	