


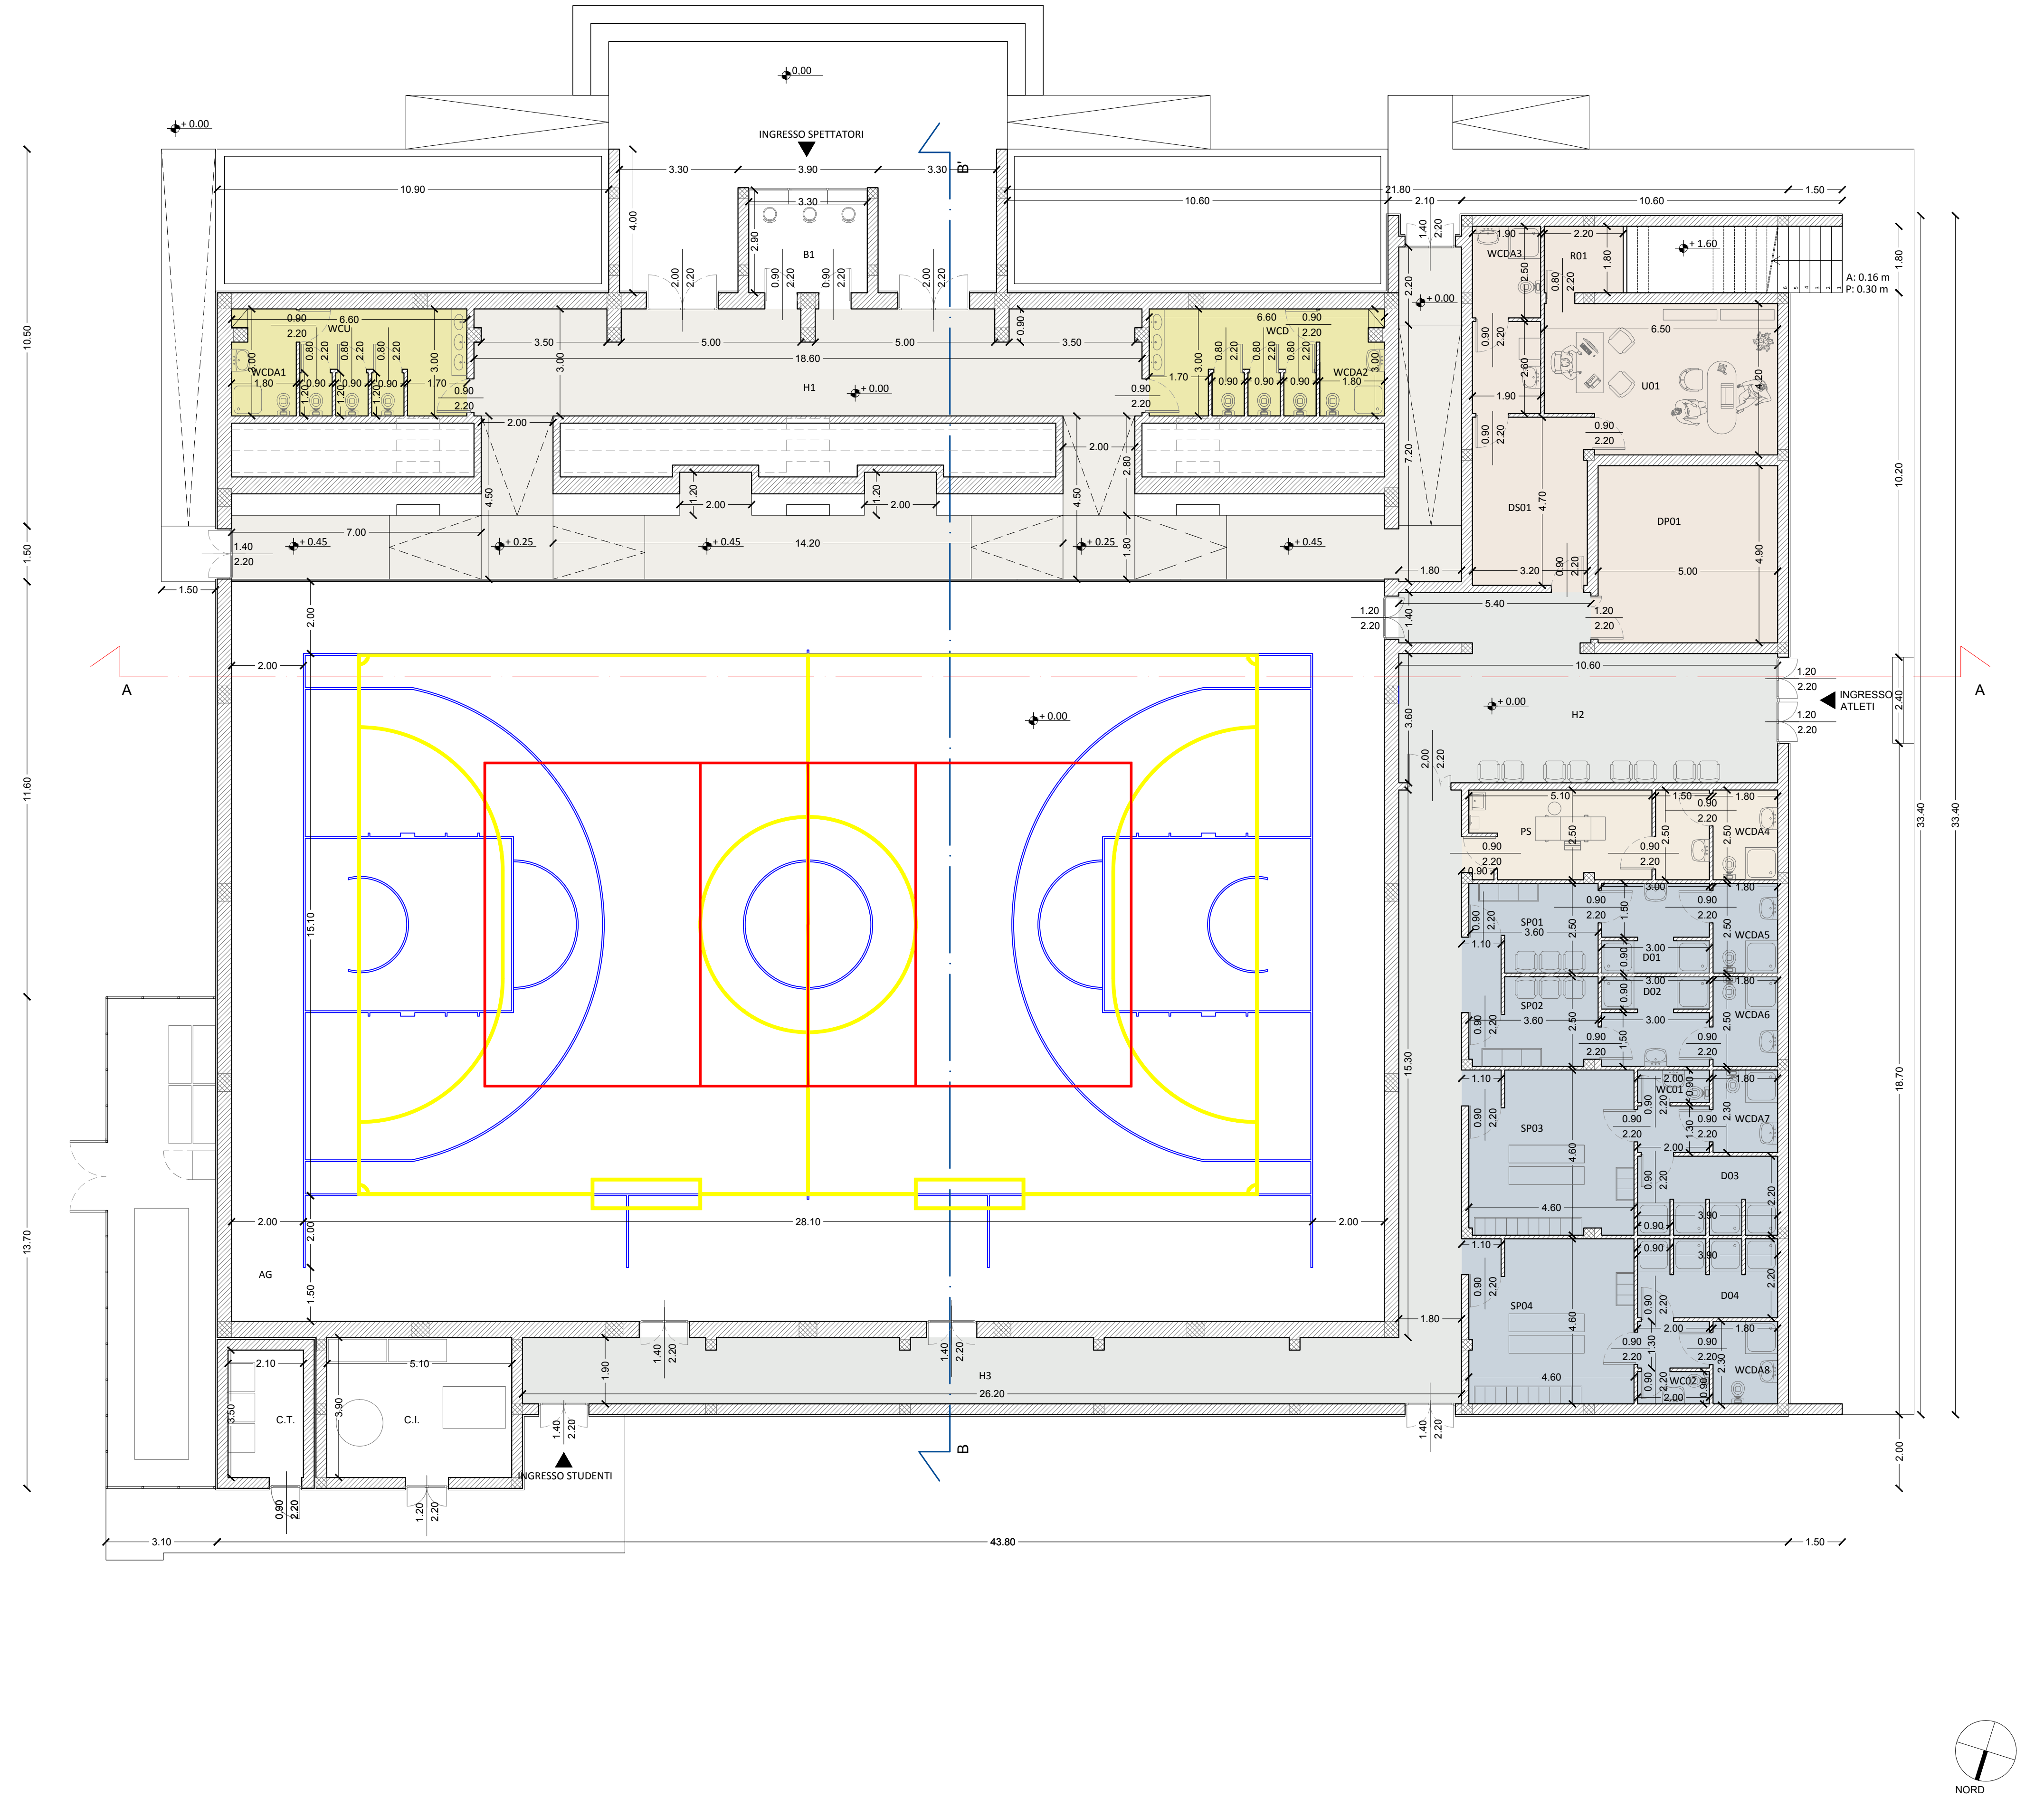

COD.	DESCRIZIONE AMBIENTI	AREA (m²)
B1	BIGLIETTERIA	10,25
AG	AREA GIOCO	661,50
WCU	BAGNO UOMINI	15,80
WCD1	WC DIVERSAMENTE ABILI	5,20
H1	HALL INGRESSO	143,00
WCD	BAGNO DONNE	15,80
WCD2	WC DIVERSAMENTE ABILI	5,20
DS01	DISIMPEGNO	15,20
U01	UFFICIO	25,80
WCD3	WC DIVERSAMENTE ABILI	9,80
DP01	DEPOSITO	24,90
H2	HALL	46,80
PS	LOCALE PRIMO SOCCORSO	11,65
WCD4	WC	8,35
SP01	SPOGLIATOIO ARBITRI	7,95
WCD5	WC	4,50
D01	DOCCE	7,30
SP02	SPOGLIATOIO UFFICIALI DI CAMPO	7,90
WCD6	WC	4,50
D02	DOCCE	7,30
SP03	SPOGLIATOIO ATLETI	20,05
WCD7	WC DIVERSAMENTE ABILI	4,15
WC01	WC	1,80
D03	DOCCE	8,30
SP04	SPOGLIATOIO ATLETI	20,10
WCD8	WC DIVERSAMENTE ABILI	4,15
WC02	WC	1,80
D04	DOCCE	8,30
H3	CORRIDOIO DI DISTRIBUZIONE	75,75
C.T.	CENTRALE TERMICA	9,55
C.I.	CENTRALE ELETTRICA	20,10
R01	RIPOSTIGLIO	4,00

LEGENDA CAMPI DA GIOCO

- CAMPO PALLACANESTRO
- CAMPO CALCIO A CINQUE
- CAMPO PALLAVOLO

LEGENDA AREE FUNZIONALI

- AREA SPETTATORI
- AREA SERVIZI IGIENICI
- AREA UFFICI
- AREA SPOGLIATOI
- AREA ATLETI
- AREA INFERMERIA



COMUNE DI CASTELLANETA
PROVINCIA DI TARANTO

RISTRUTTURAZIONE E ADEGUAMENTO FUNZIONALE DEL
PALAZZETTO DELLO SPORT

PROGETTO DEFINITIVO

Committente: AMMINISTRAZIONE COMUNALE CASTELLANETA (TA)

Responsabile Unico del Procedimento: ARCH. PANTALEO DE FINIS

Progettista: ARCH. ALDO CAFORIO (Ufficio Tecnico Comunale)

TITOLO ELABORATO:
ARCHITETTONICO - PROGETTO
Pianta piano terra

SCALA
1:100

REV.
-

DATA
Dicembre 2017

AGG.
-

AR 04