


COD.	DESCRIZIONE AMBIENTI	AREA (m²)
SPA	SPALTI	168,70
AG	AREA GIOCO	661,50
H1	HALL INGRESSO	143,00
TR1	TERRAZZO	31,20
TR2	TERRAZZO	44,50
TR3	TERRAZZO	375,60
TR4	TERRAZZO	38,30

- LEGENDA CAMPI DA GIOCO
- CAMPO PALLACANESTRO
 - CAMPO CALCIO A CINQUE
 - CAMPO PALLAVOLO

- LEGENDA AREE FUNZIONALI
- SPALTI
 - AREA SPETTATORI

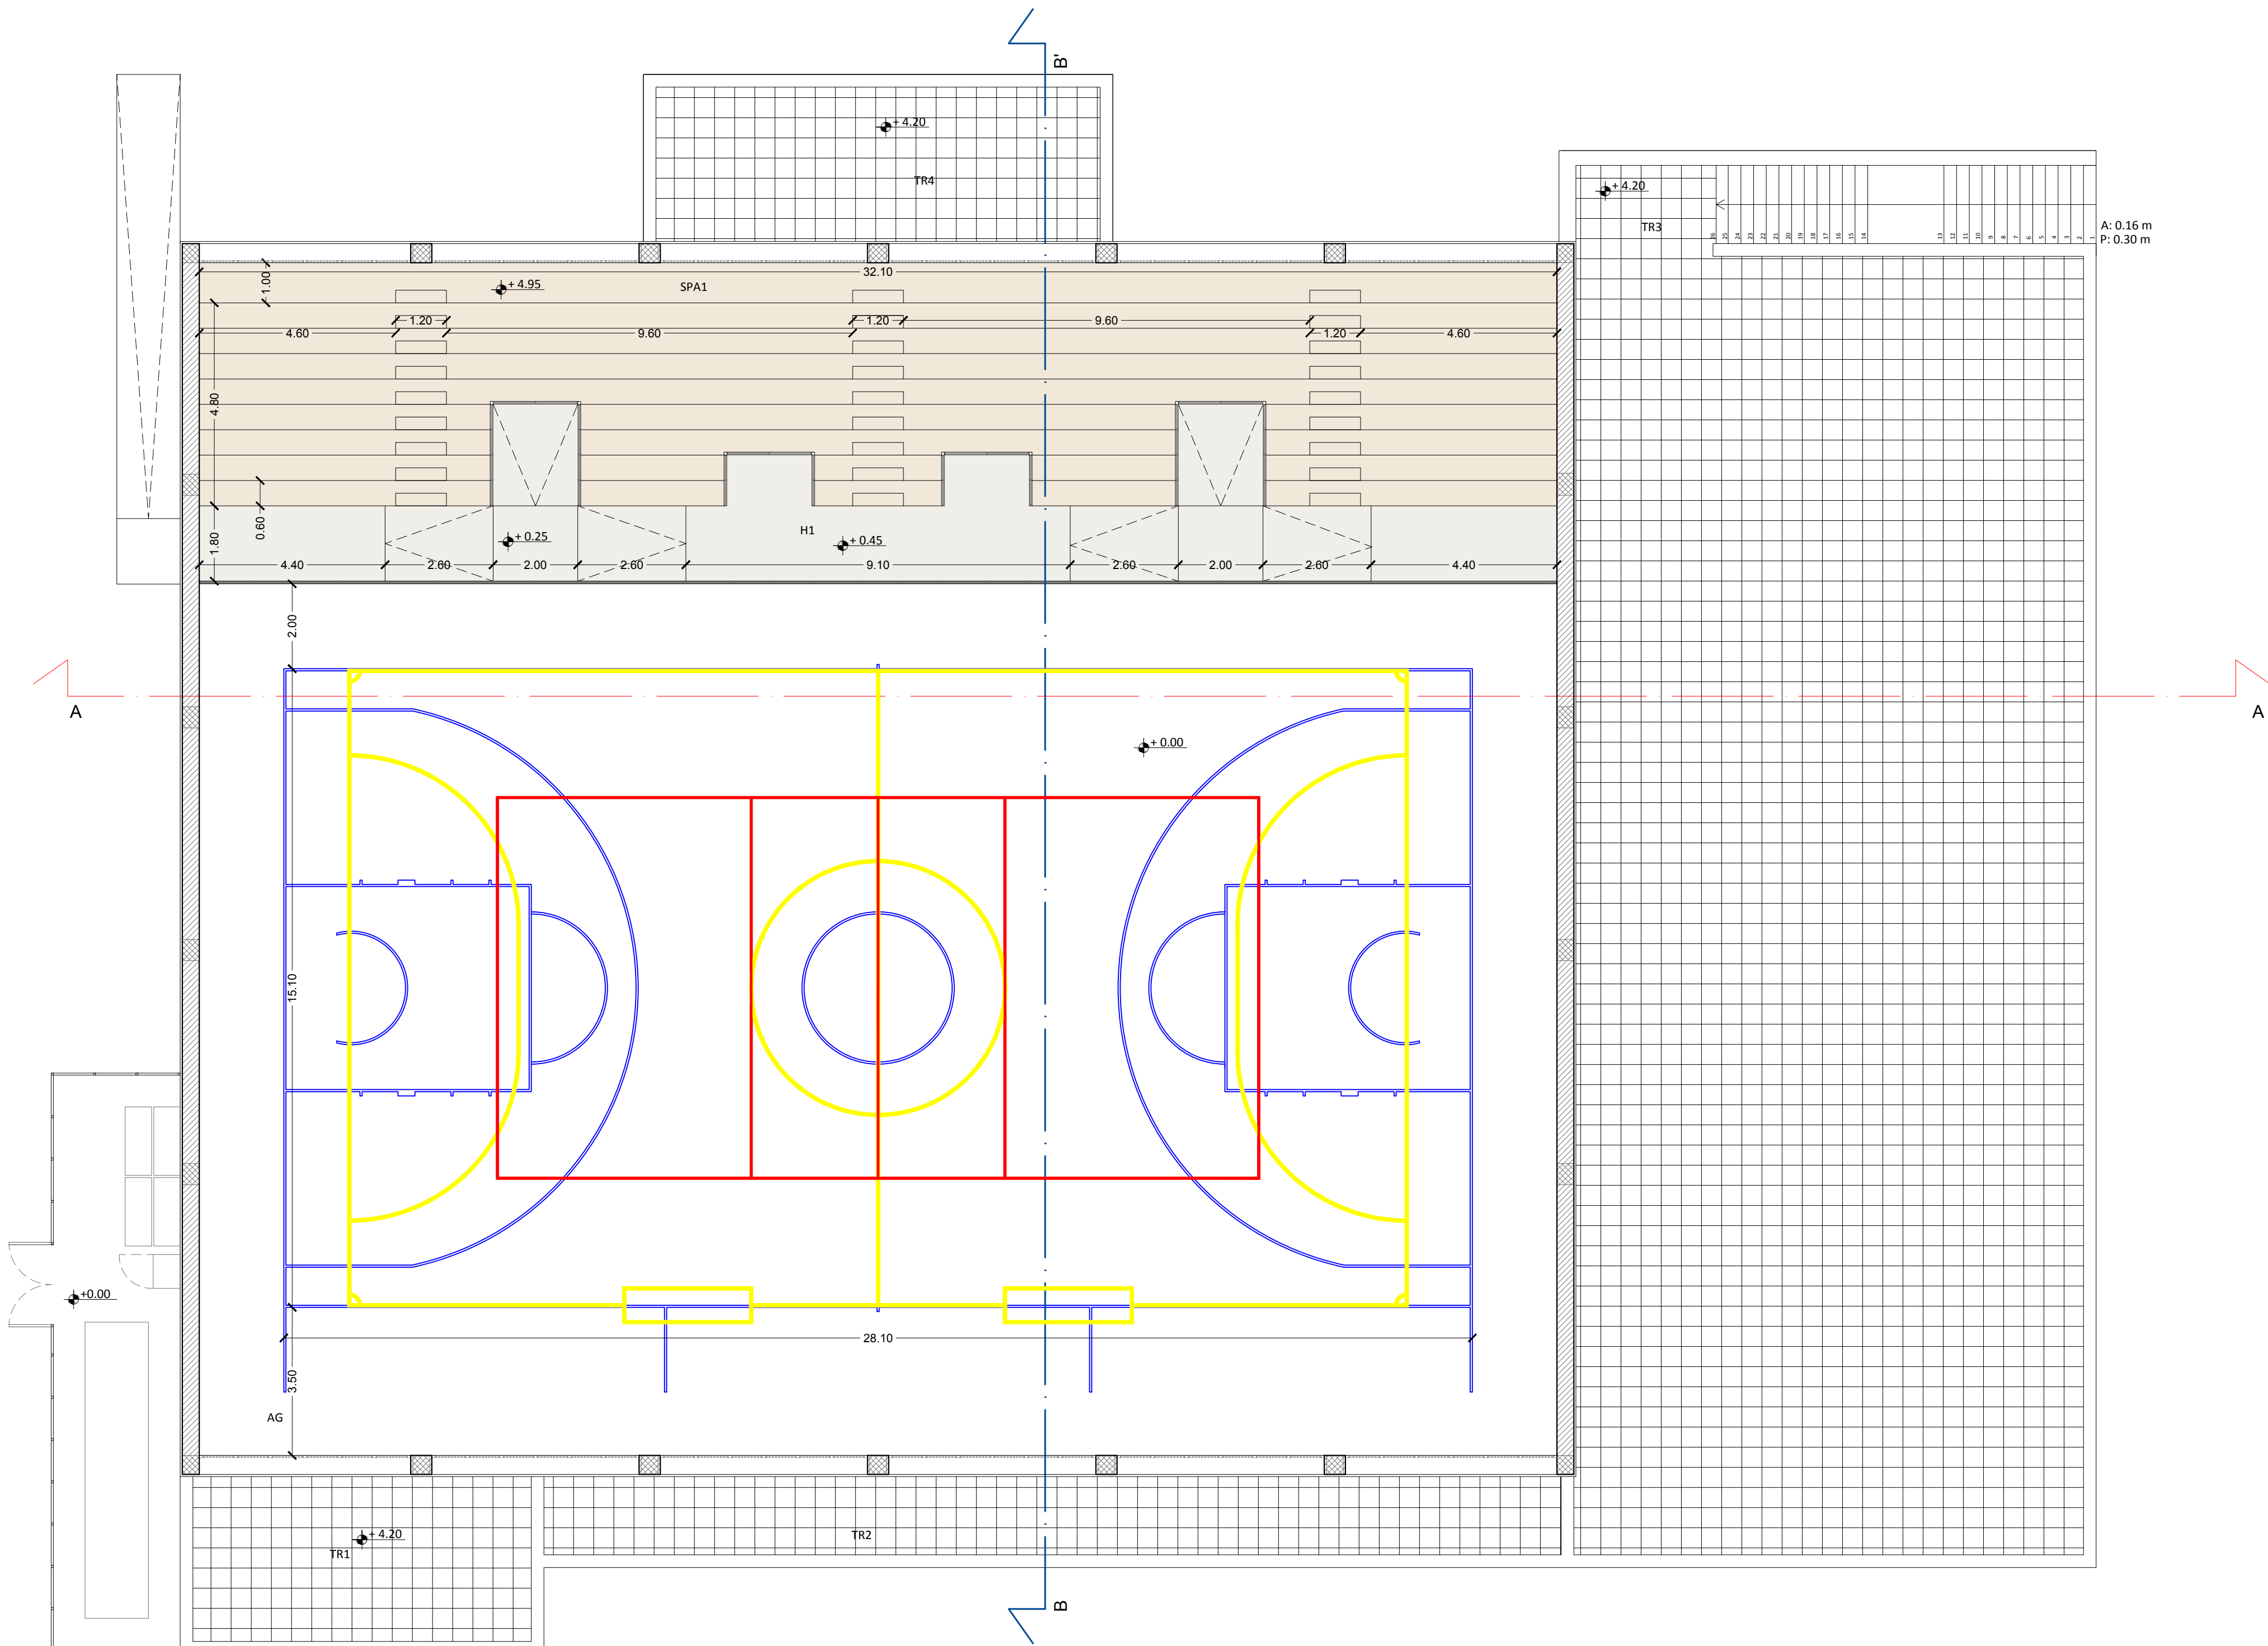

COMUNE DI CASTELLANETA
PROVINCIA DI TARANTO

RISTRUTTURAZIONE E ADEGUAMENTO FUNZIONALE DEL
PALAZZETTO DELLO SPORT

PROGETTO DEFINITIVO

Committente: AMMINISTRAZIONE COMUNALE CASTELLANETA (TA)

Responsabile Unico del Procedimento: ARCH. PANTALEO DE FINIS

Progettista: ARCH. ALDO CAFORIO (*Ufficio Tecnico Comunale*)

TITOLO ELABORATO:
ARCHITETTONICO - PROGETTO
Pianta piano primo

SCALA 1:100	DATA Dicembre 2017	AR 05
REV. -	AGG. -	