



FOTO 1



FOTO 2





FOTO 3



FOTO 4



FOTO 5

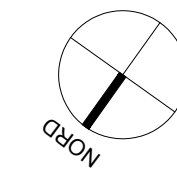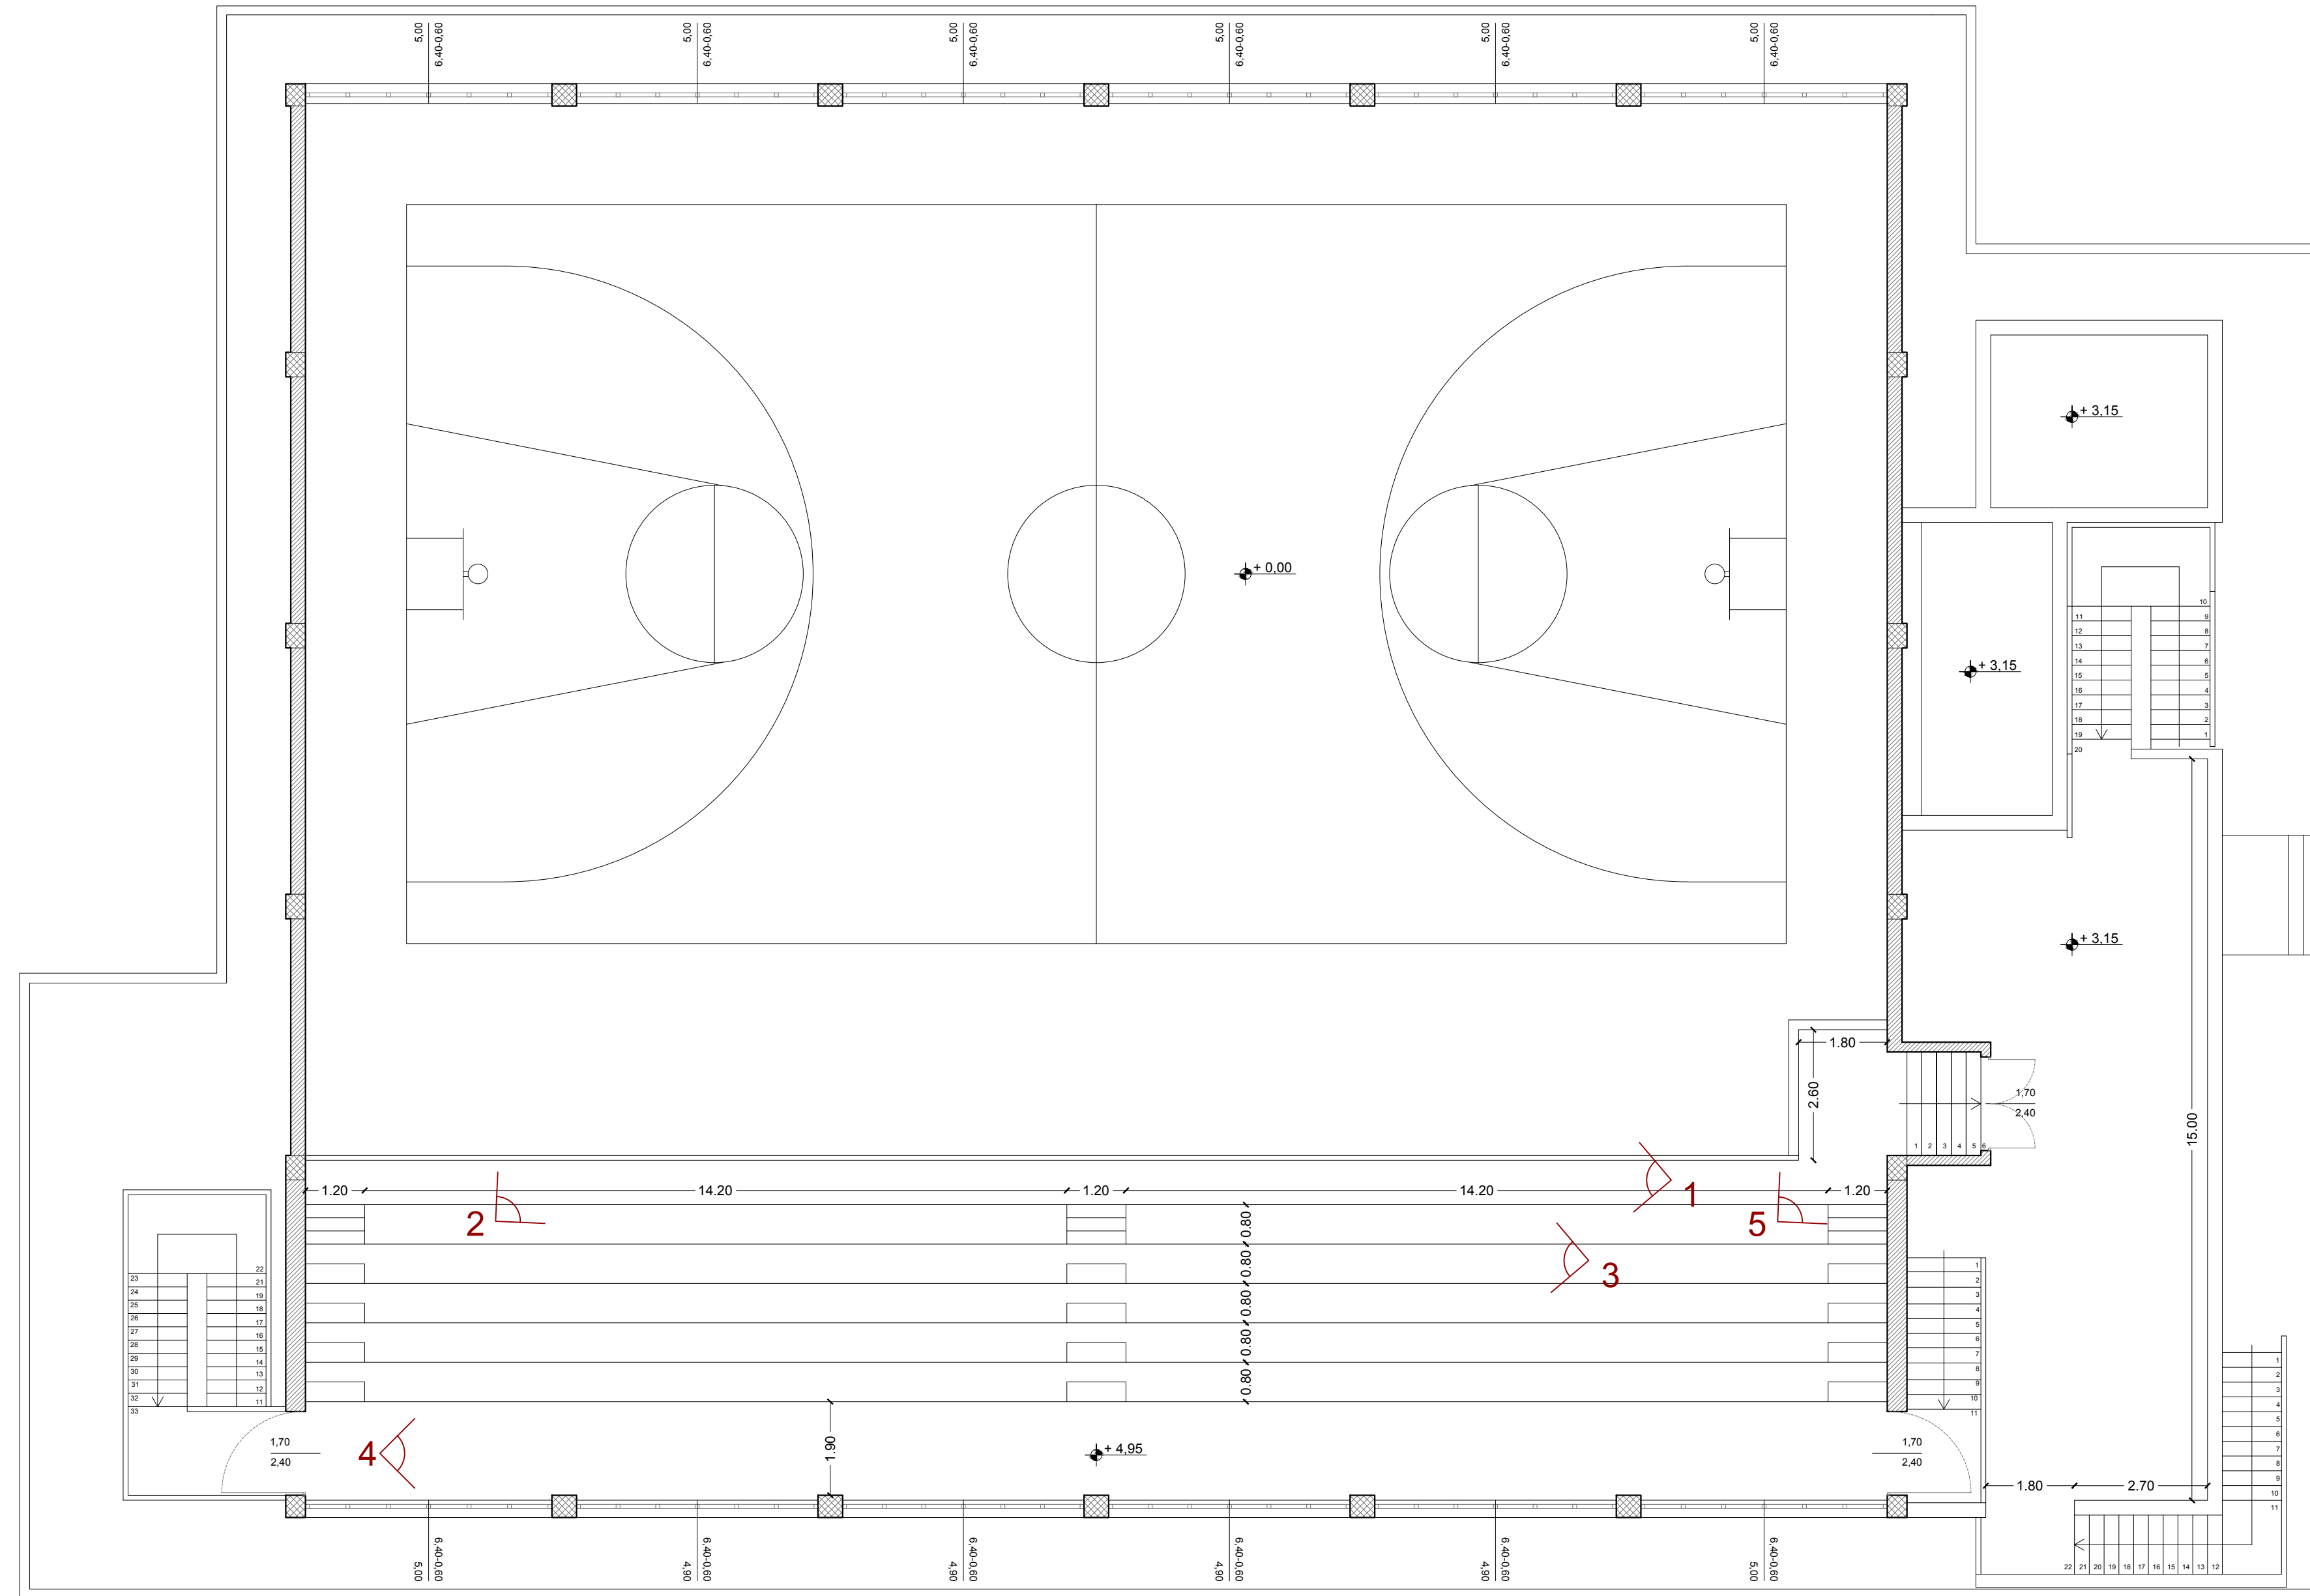

COMUNE DI CASTELLANETA
PROVINCIA DI TARANTO

RISTRUTTURAZIONE E ADEGUAMENTO FUNZIONALE DEL
PALAZZETTO DELLO SPORT

PROGETTO DEFINITIVO

Committente: AMMINISTRAZIONE COMUNALE CASTELLANETA (TA)

Responsabile Unico del Procedimento: ARCH. PANTALEO DE FINIS

Progettista: ARCH. ALDO CAFORIO (*Ufficio Tecnico Comunale*)

TITOLO ELABORATO:

STATO DI FATTO
Pianta Piano Primo

SCALA
1:100

DATA
Dicembre 2017

REV.
-

AGG.
-

SF 03