

REGIONE PUGLIA
COMUNE DI CASTELLANETA (TA)

INTERVENTI DI DEMOLIZIONE E RICOSTRUZIONE
DELLA SCUOLA F. SURICO

lavoro

A-06

PIANTA PIANO PRIMO E PIANA
COPERTURE DI PROGETTO

Proponente

Comune di Castellaneta (TA)

Progettista

Ing. Roberto MARINELLI

R.U.P.

Arch. Pantaleo DE FINIS


Scala

1:100


Data

Maggio 2019

Agg.ti

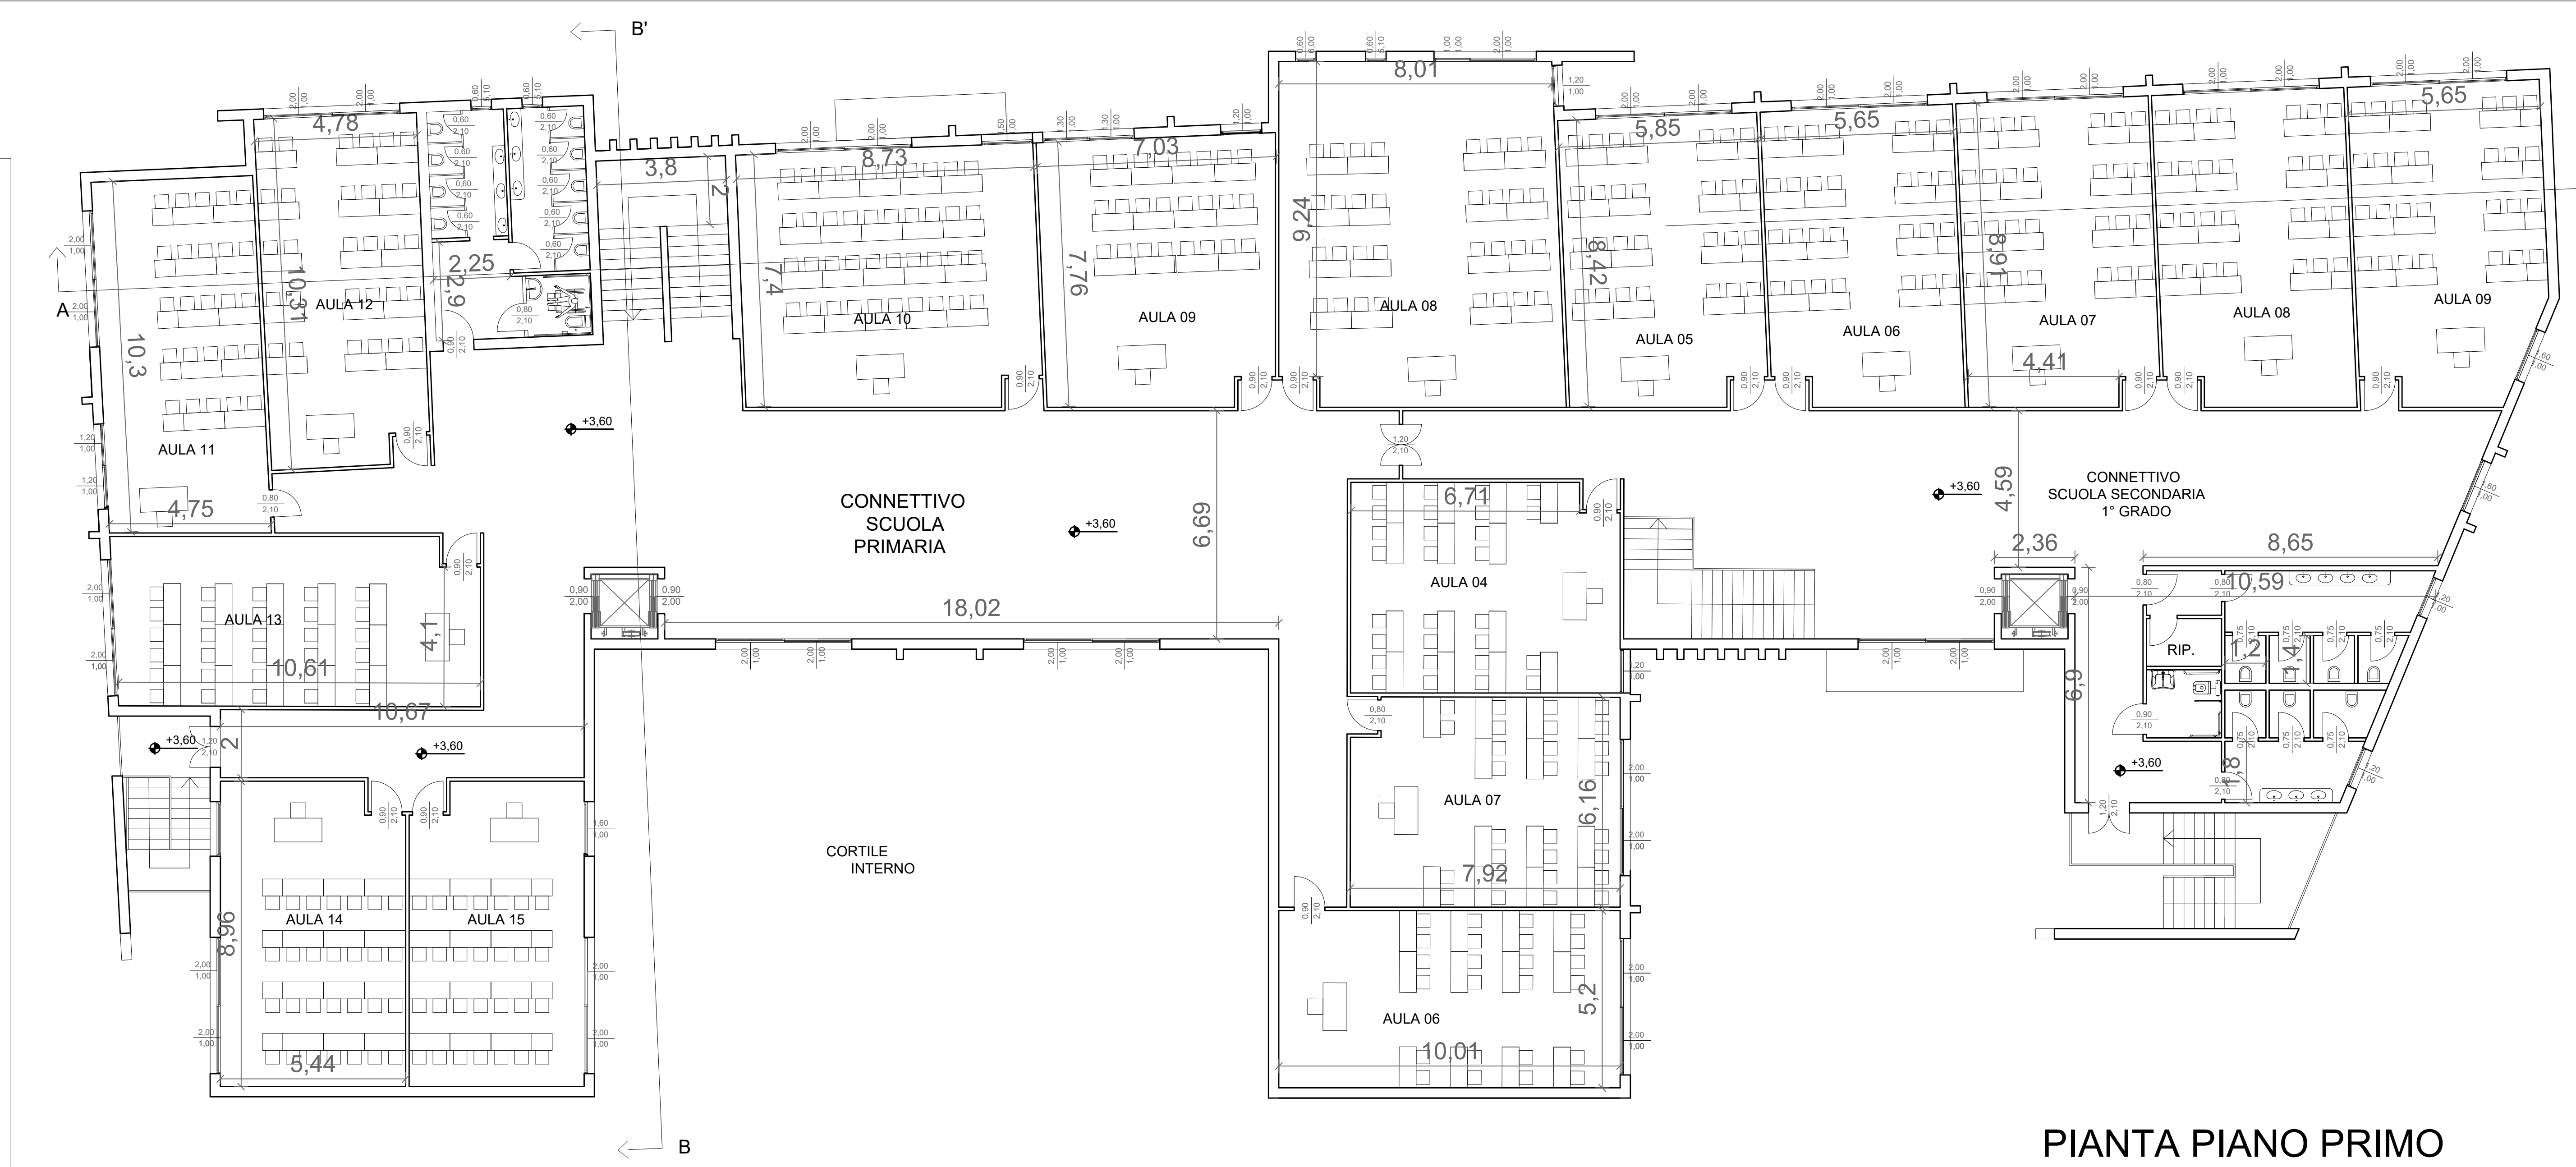

PIANTA PIANO PRIMO

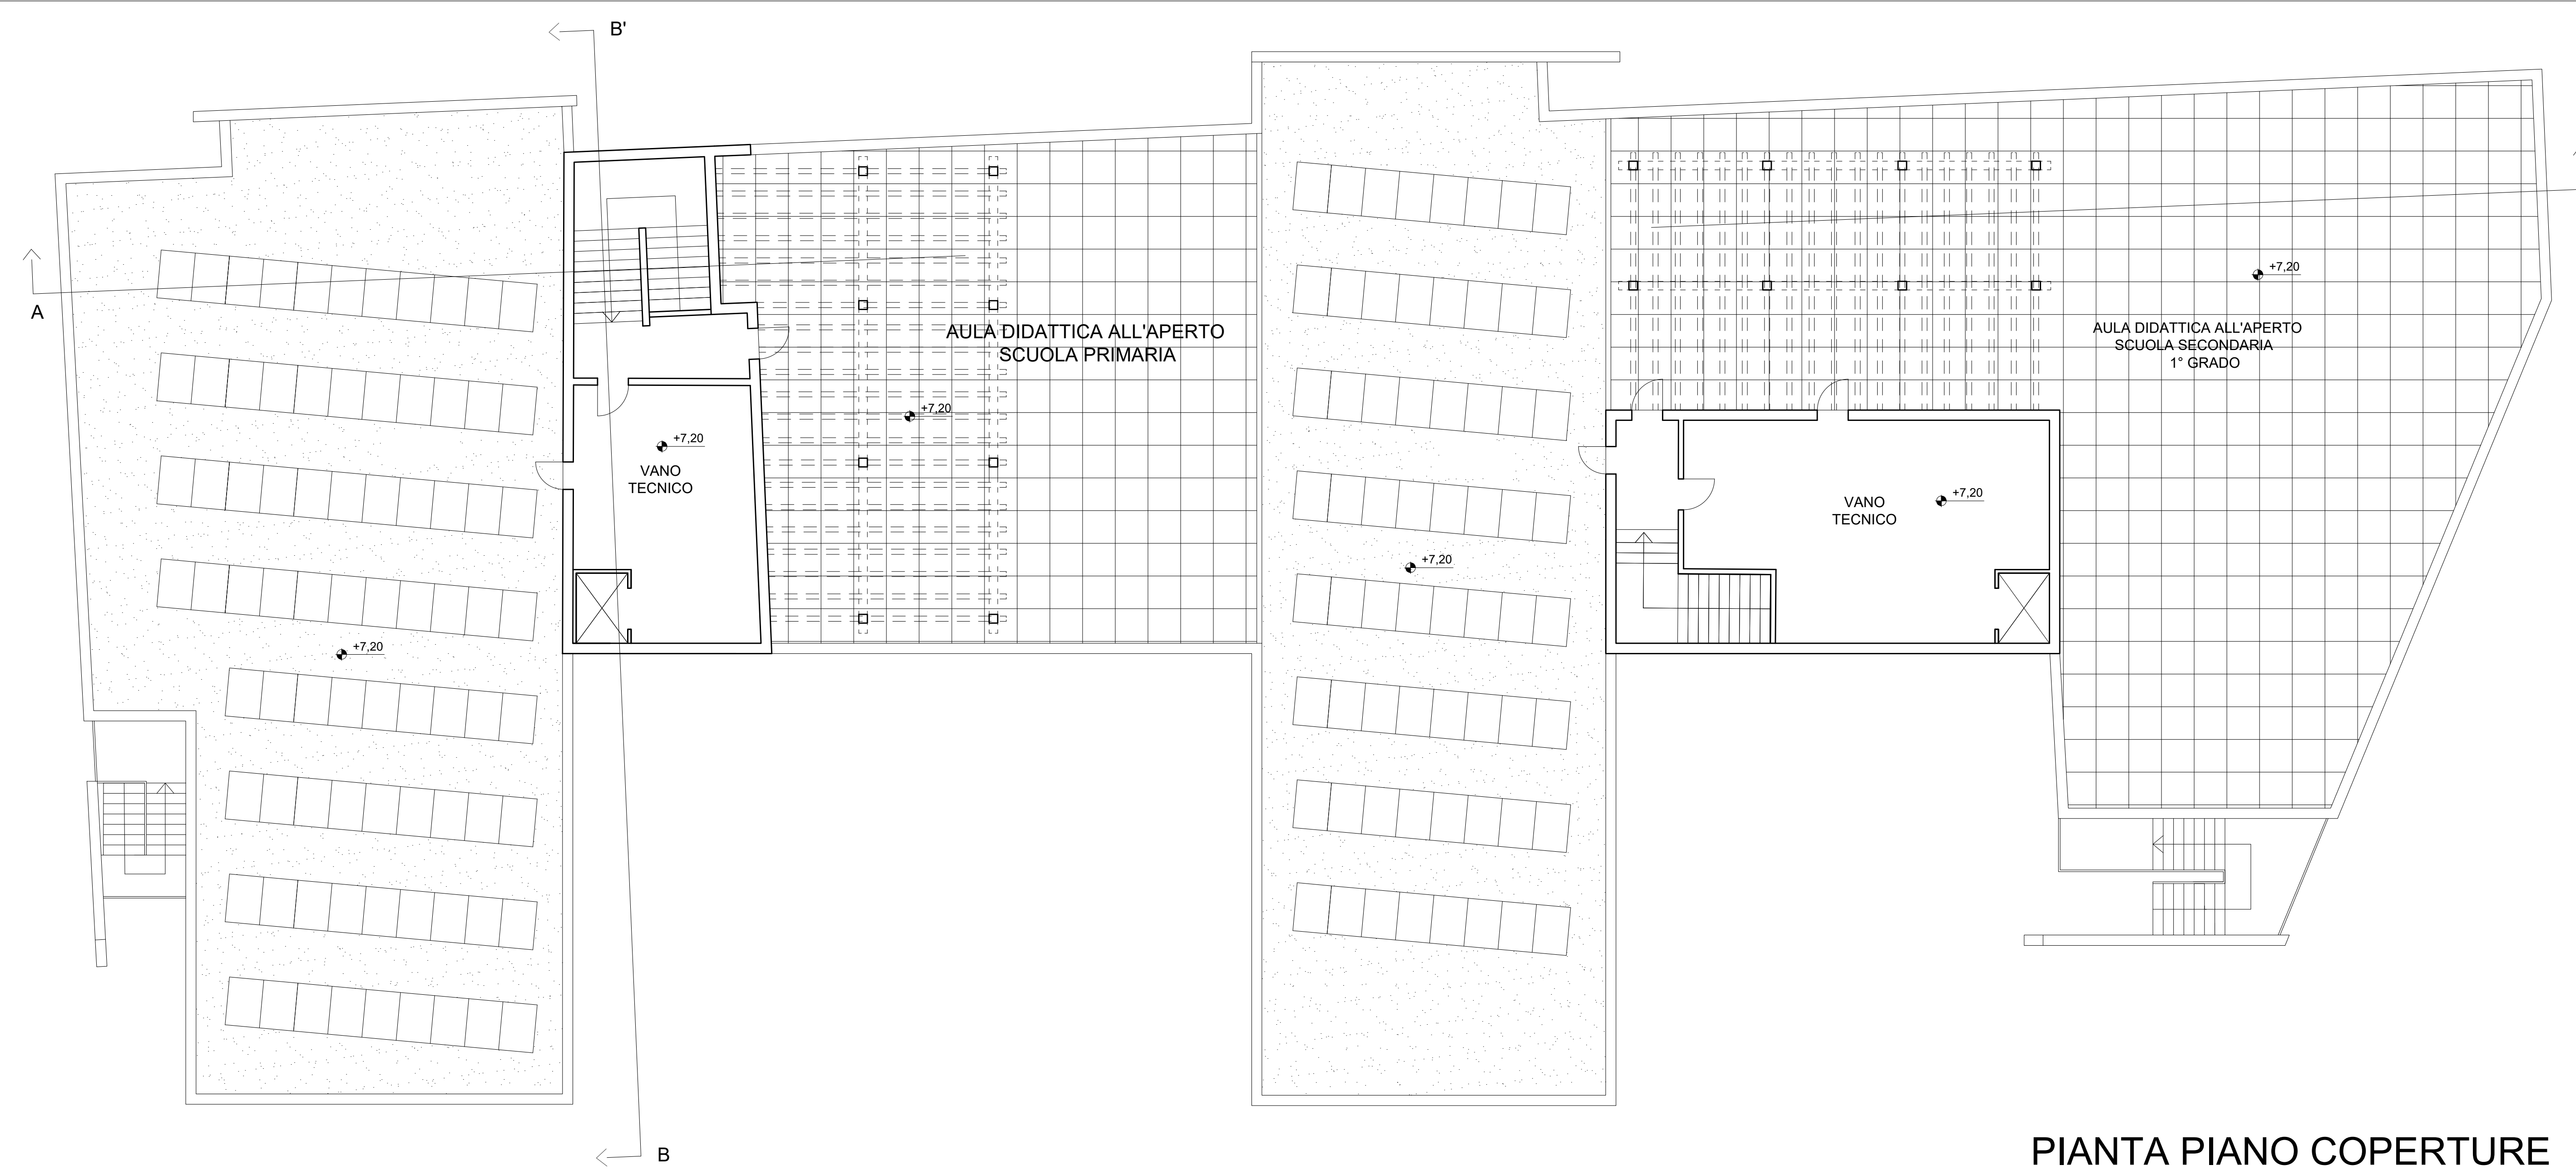

PIANTA PIANO COPERTURE