

COMPARAZIONE

AMBITO-MEDIA

AMBITO

D'INDAGINE


ACCESSIBILITÀ

DELL'AMBITO

INTERVENTI PREVISTI

INTERVENTI

PIANO

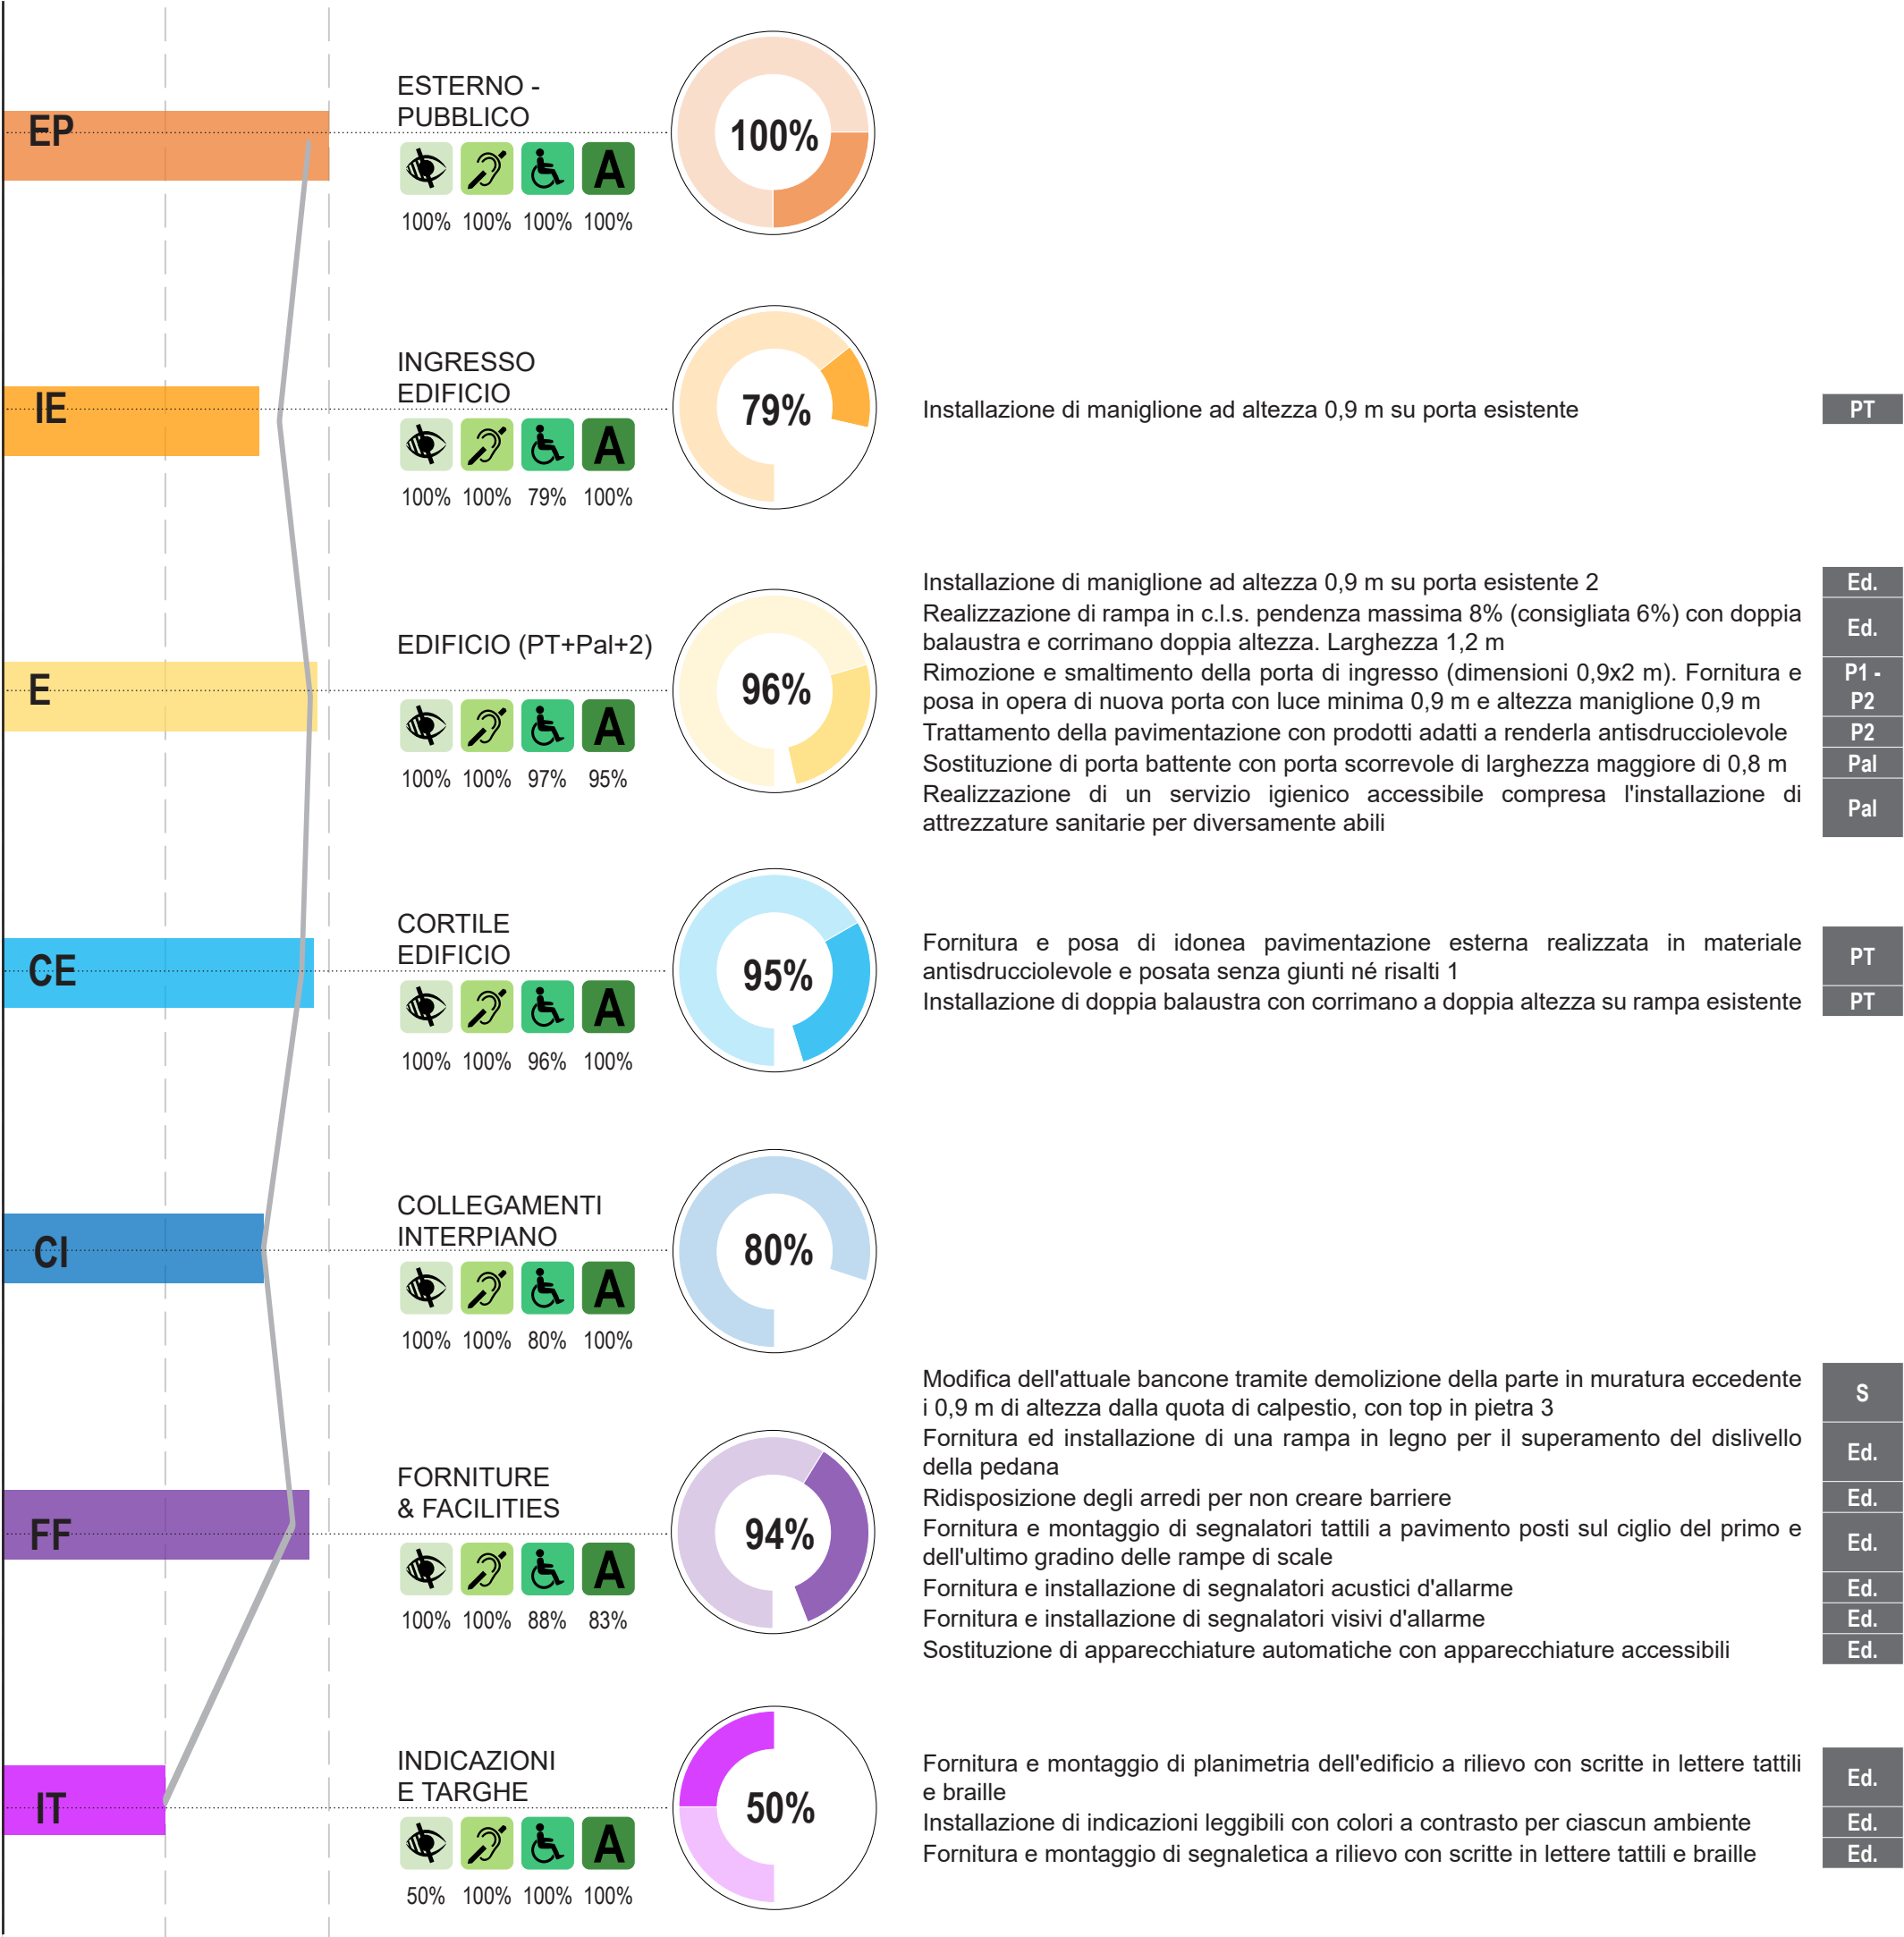


LEGENDA:

Media delle strade

Interventi obbligatori per mettere a norma l'edificio

ACCESSIBILITÀ RISPETTO ALLE DIFFICOLTÀ - STATO DI FATTO

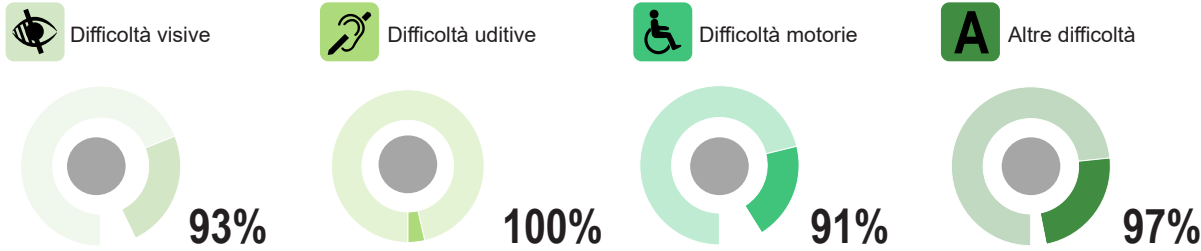

NOTE:

- L'intervento sugli spazi esterni è stato considerato come una pavimentazione per il 30% della superficie totale. Occorre un approfondimento progettuale per definirne il dettaglio e l'eventuale aggiunta di ulteriori possibili interventi.
2 - In ragione della percentuale media delle maniglie da sostituire per ciascuna scuola, in fase prescrittiva è la percentuale è stata forfettariamente fissata al 20%.
- Affinché la pavimentazione possa con certezza definirsi o meno antisdrucciolevole è necessario eseguire delle prove strumentali. L'eventualità dell'intervento si rimanda pertanto a successive verifiche.

- Si notano evidenze sui piani di emergenza relative ai segnalatori e alle vie di fuga.
- Gli interventi edilizi computati, data la scala vanno realizzati previa fattibilità.
- L'analisi dello stato di fatto è stata condotta in relazione alle normative vigenti in materia di accessibilità. Non è oggetto di questa pianificazione rilevare ulteriori diverse incongruenze.
- Per l'edificio 06 il piano inferiore è stato considerato non valutabile per via delle condizioni dello stato dei luoghi

AMBITI ACCESSIBILI		
Ambiti che rispondono alla norma.		
1	EP	✓
2	IE	✓
3	E	✓
4	CE	✓
5	CI	✓
6	FF	✓
7	IT	✓

LIVELLO ATTUALE



7/7

Sufficiente

A+

A

B

C

Non sufficiente

D

E

Powered by AVLA