

COMPARAZIONE

AMBITO-MEDIA


AMBITO

D'INDAGINE

ACCESSIBILITÀ

DELL'AMBITO


PROBLEMATICHE

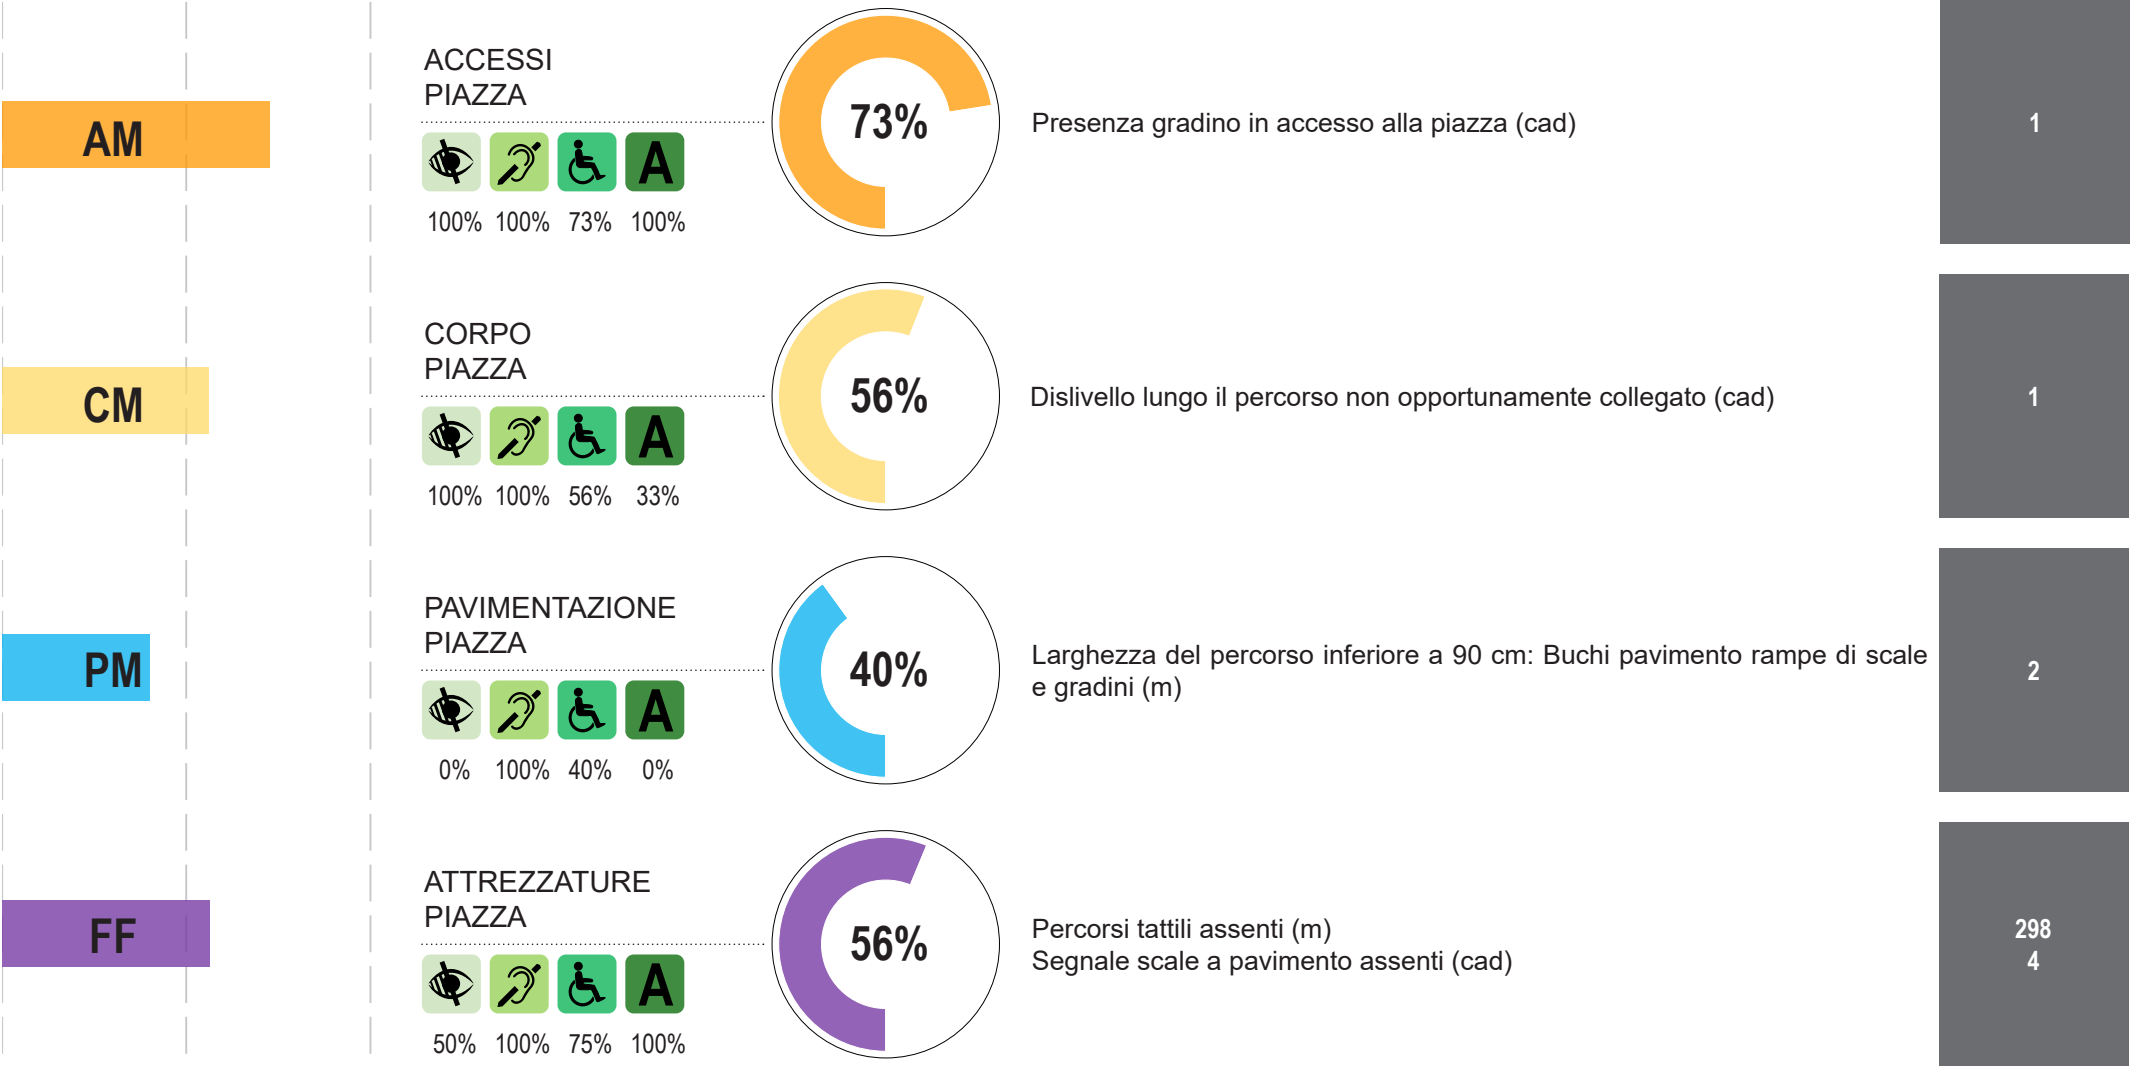

LEGENDA:

Media delle piazze

ACCESSIBILITÀ RISPETTO ALLE DIFFICOLTÀ - STATO DI FATTO

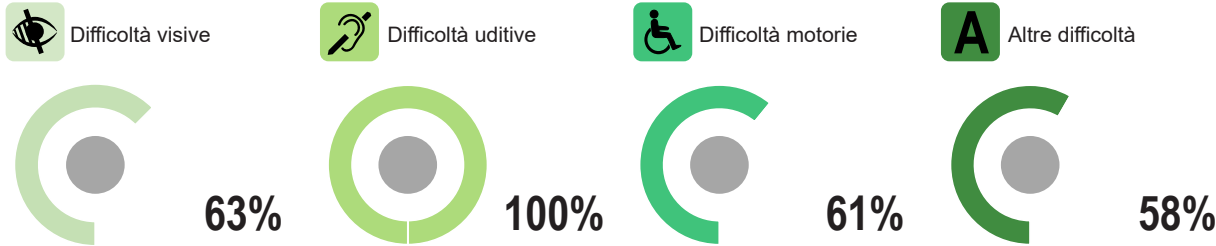

NOTE:

- Affinché la pavimentazione possa con certezza definirsi o meno antisdrucciolevole è necessario eseguire delle prove strumentali. L'eventualità dell'intervento si rimanda pertanto a successive verifiche.

-Gli interventi maggiormente invasivi quali allargamento dei marciapiedi e inserimento di rampe, sono realizzabili previo specifico e multicriteriale studio di fattibilità

- Gli interventi previsti presuppongono una manutenzione tale da assicurarne efficacia nel tempo

- Alcuni interventi previsti (relativi alle utenze ad esempio), andranno coordinati con soggetti terzi

- L'analisi dello stato di fatto è stata condotta in relazione alle normative vigenti in materia di accessibilità. Non è oggetto di questa pianificazione rilevare ulteriori diverse incongruenze.

LIVELLO ATTUALE

AMBITI ACCESSIBILI

Ambiti che rispondono alla norma.

1	AM	X
2	CM	X
3	PM	X
4	FF	X

