
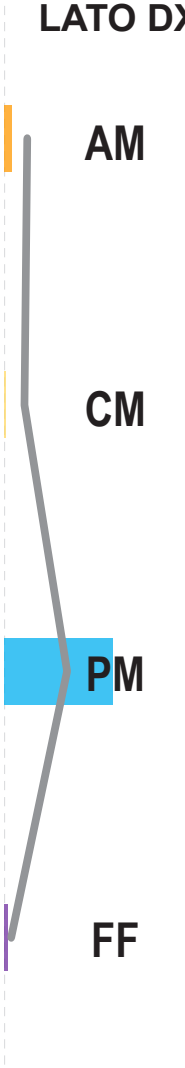
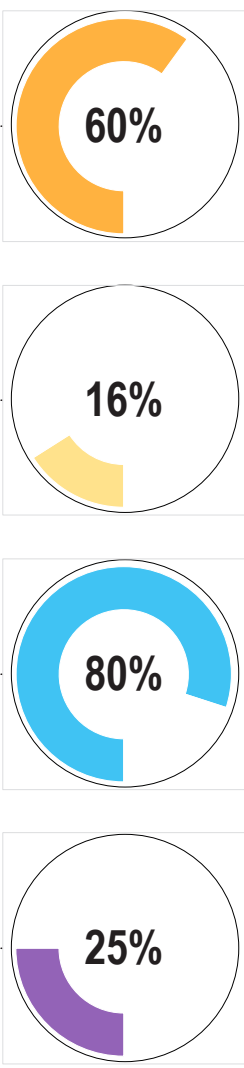
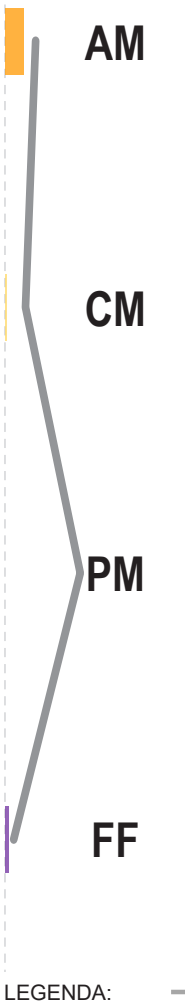
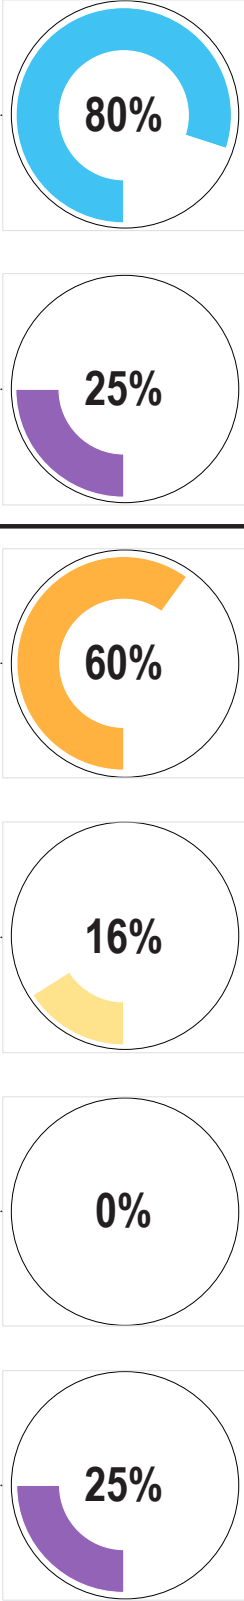
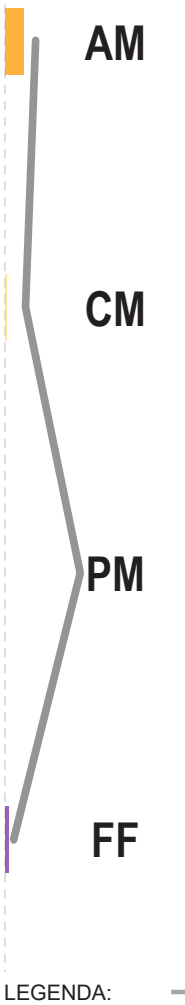
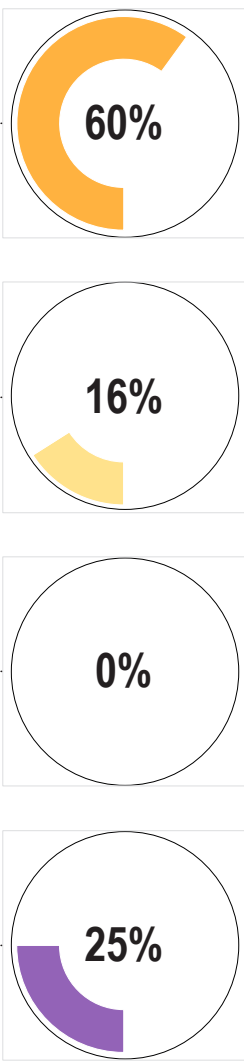
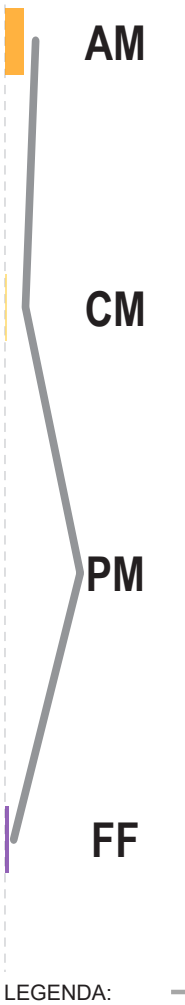


COSTO PUNTO % AMBITO / MEDIA		AMBITO / SUBTOTALE	INCREMENTO % AMBITO	COMPUTO		TOT (€)
				CODICI E VOCI DI COMPUTO		
LATO DX						
	AM	33.79		ACCESSI MARCIAPIEDE		1216.5 811.00
		2 027.50 €		OM 01 01 - E 14 17 - Inf 01 45a Demolizione e ricostruzione marciapiede OM 01 01 - E 14 17 - Inf 01 45a Demolizione e ricostruzione marciapiede		
	CM	25.07		CORPO MARCIAPIEDE		
		401.04 €		PA 5 Inf 02 41a Riposizionamento palo distribuzione utenze copresa demolizione e ricostruzione del marciapiede Rimozione di opere in ferro. ghisa o altri metalli incluso il taglio degli ancoraggi comprese eventuali opere di demolizione e ricostruzione marciapiede Abbattimento di alberi adulti a chioma espasa fino ad un'altezza di 6 m compreso di ogni onere		
	PM	369.53		PAVIMENTAZIONE MARCIAPIEDE		392.4 29170.04
		29 562.44 €		IS 01 01b - E 14 17 E 14 17 (fino a 2 m di larghezza) Scavo a sezione obbligata di qualsiasi natura e consistenza per lo sradicamento di radici e fornitura e posa in opera di pavimentazione monolitica stampata di primaria casa produttrice Pavimentazione monolitica stampata di primaria casa produttrice		
	FF	36.00		ATTREZZATURE MARCIAPIEDE		
		900.00 €		PA 3 PA 7 Fornitura e posa in opera di percorso tattile agli accessi del marciapiede Piastrelle tattili per la costruzione di circuiti per ciechi 40x40 cm		
LATO SX						
	AM	84.52		ACCESSI MARCIAPIEDE		1216.50 811.00 3043.50
		5 071.00 €		OM 01 01 - E 14 17 - Inf 01 45a Demolizione e ricostruzione marciapiede con pendenza adeguata		
	CM	20.52		CORPO MARCIAPIEDE		
		328.35 €		OM 01 05 - OM 01 01 - E 14 17 - Inf 01 45a Rimozione di opere in ferro. ghisa o altri metalli incluso il taglio degli ancoraggi comprese eventuali opere di demolizione e ricostruzione marciapiede		
	PM	0.00		PAVIMENTAZIONE MARCIAPIEDE		600.00 300.00
		- €				
	FF	36.00		ATTREZZATURE MARCIAPIEDE		
		900.00 €		PA 3 PA 7 Fornitura e posa in opera di percorso tattile agli accessi del marciapiede Piastrelle tattili per la costruzione di circuiti per ciechi 40x40 cm		
LEGENDA:  Media delle strade						

NOTE:


- Affinché la pavimentazione possa con certezza definirsi o meno antidrucciolevole è necessario eseguire delle prove strumentali. L'eventualità dell'intervento si rimanda pertanto a successive verifiche.
- Gli impianti semaforici mancanti non sono stati considerati in fase di computo in quanto non sono strettamente oggetto di PEBA ma sono subordinati ad altri livelli di pianificazione
- Gli interventi maggiormente invasivi quali allargamento dei marciapiedi e inserimento di rampe, sono realizzabili previo specifico e multicriteriale studio di fattibilità
- Gli interventi previsti presuppongono una manutenzione tale da assicurarne efficacia nel tempo
- Alcuni interventi previsti (relativi alle utenze ad esempio), andranno coordinati con soggetti terzi
- L'analisi dello stato di fatto è stata condotta in relazione alle normative vigenti in materia di accessibilità. Non è oggetto di questa pianificazione rilevare ulteriori diverse incongruenze.

COSTO A PUNTO PERCENTUALE

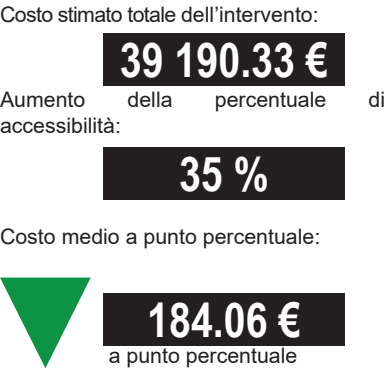

- LEGENDA:
-  sopra la media

 = nella media

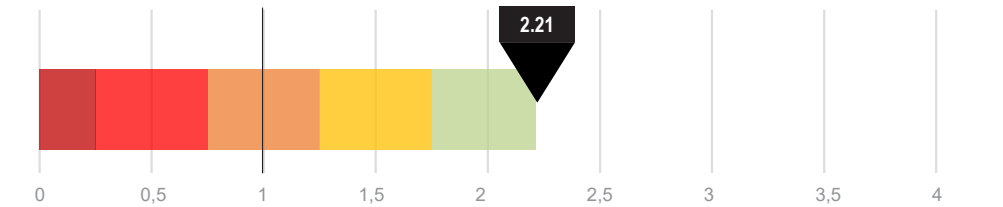 sotto la media
- EFFICIENZA DELL'INVESTIMENTO
- Indica quante volte è conveniente l'investimento rispetto alla media generale. È calcolato come il rapporto tra l'efficienza della strada considerata e l'efficienza media di tutte le strade.
- 
- Efficienza della scuola considerata:
aumento della percentuale di accessibilità della strada
costi stimati per l'aumento dell'accessibilità
- Efficienza media delle scuole:
aumento della percentuale di accessibilità media
costi stimati per l'aumento dell'accessibilità
- Powered by AVL A