



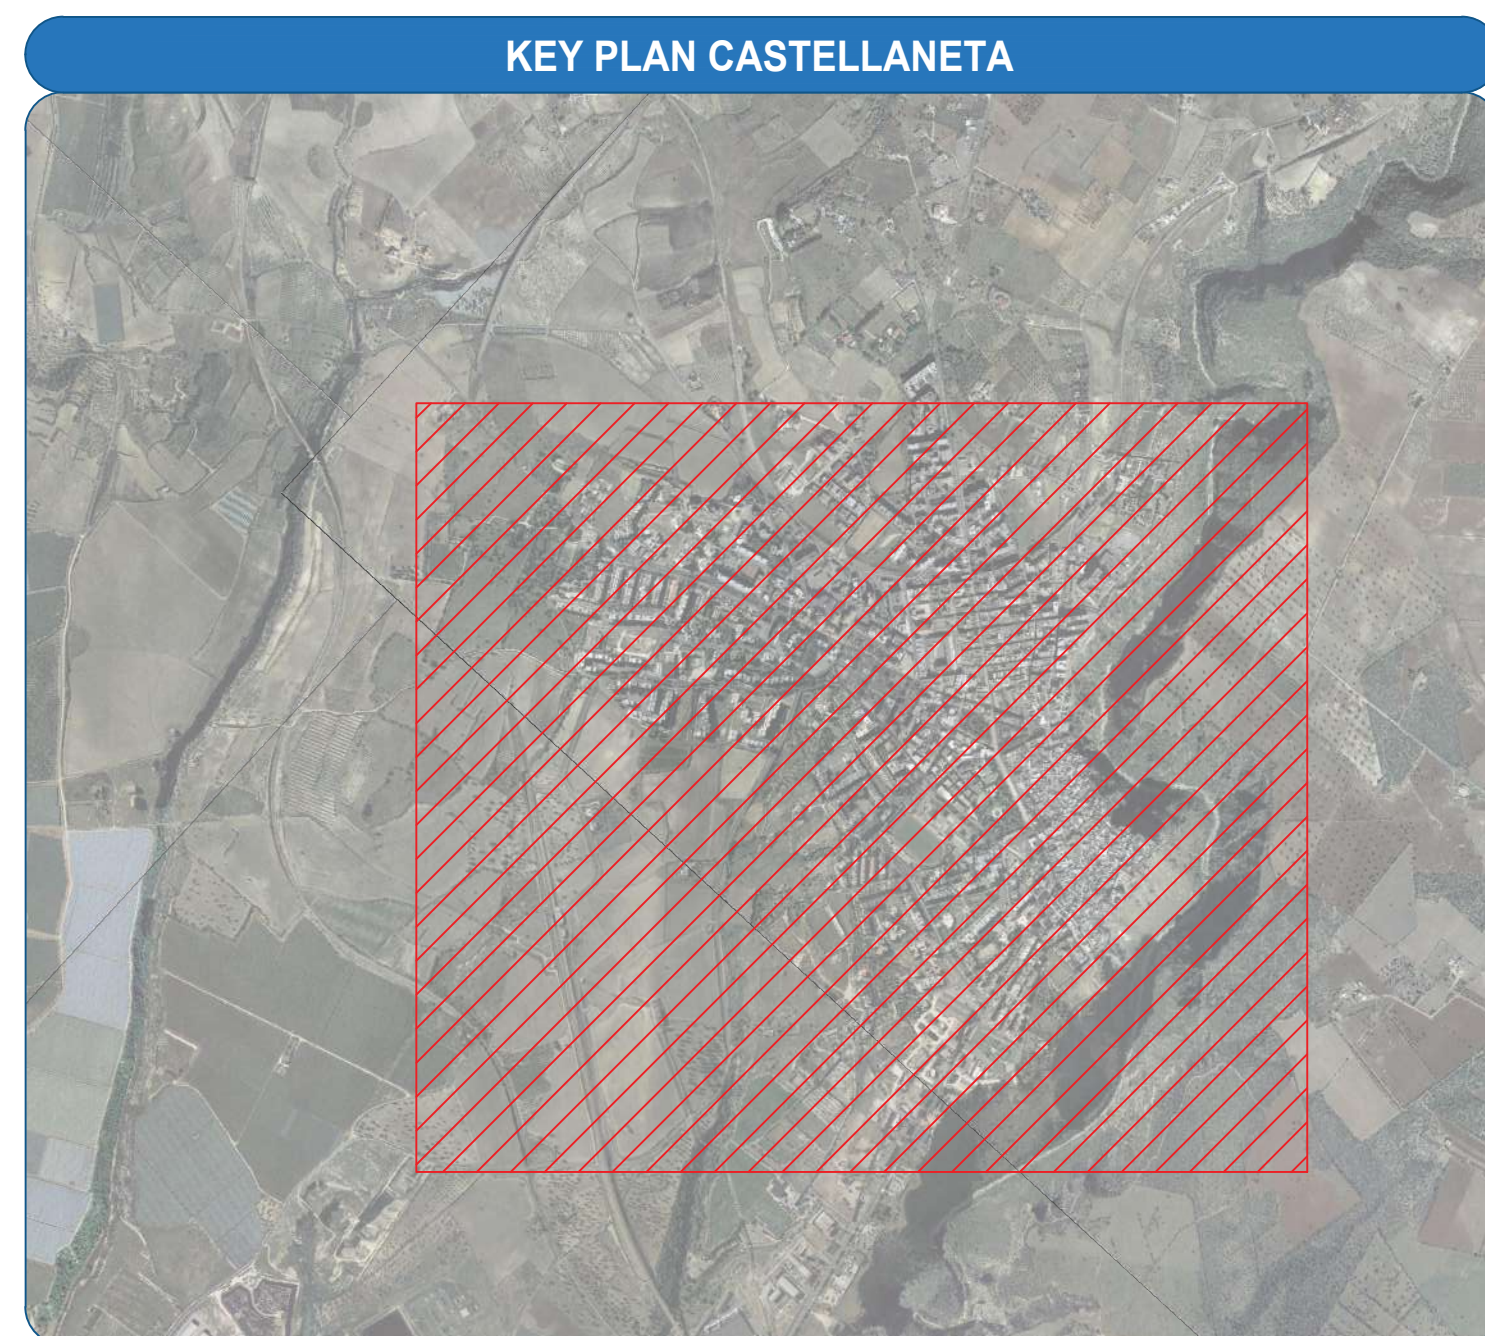

LEGENDA

- PISTA CICLABILE IN SEDE PROPRIA
- PISTA CICLABILE IN CORSIA RISERVATA
- PISTA CICLABILE PROMISCUA
- PISTA CICLABILE PROMISCUA SU MARCIAPIEDE
- PISTE CICLABILI PIANIFICATE
- ZONA 30
- ZTL CENTRO STORICO
- VELOSTAZIONE
- CICLOPARCHIEGGIO

**Comune di CASTELLANETA**
Provincia di Taranto

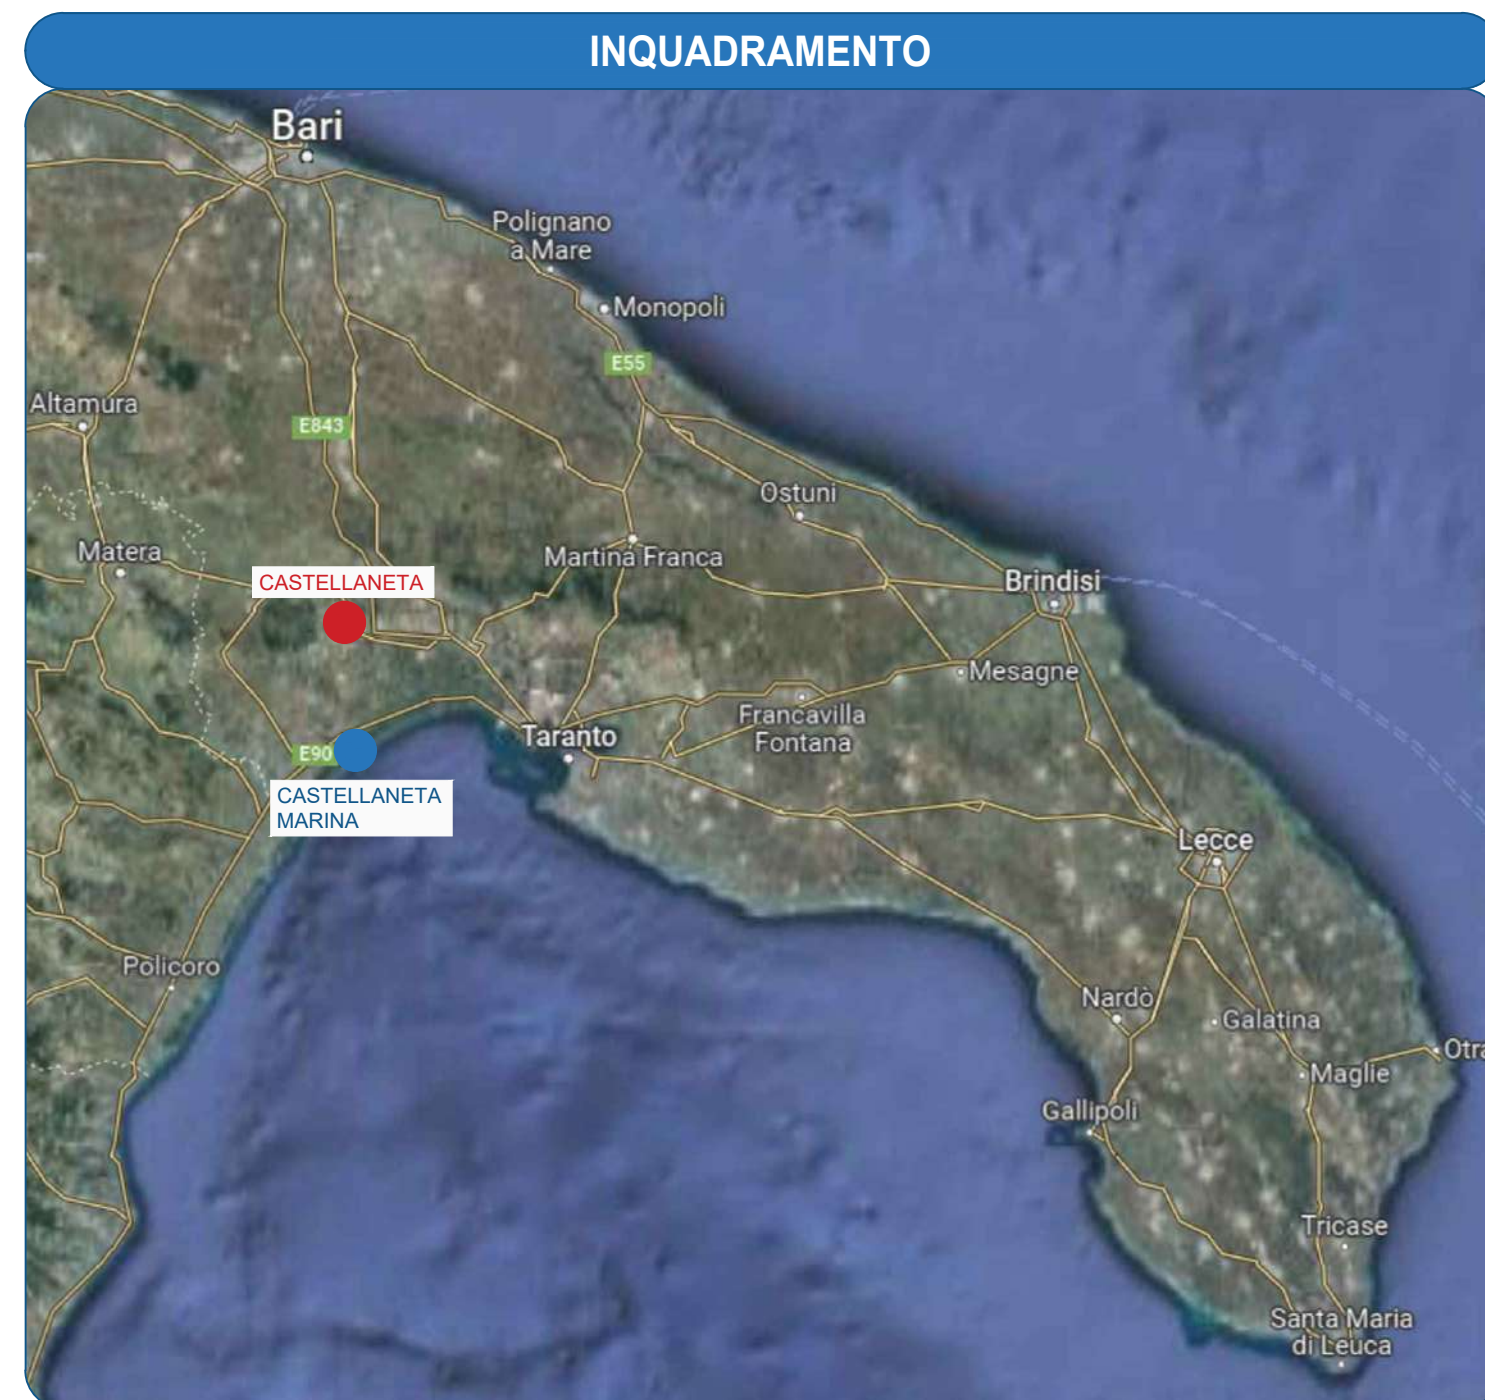

**PIANO MOBILITA' CICLISTICA**

COMMITTENTE
COMMISSARIO STRAORDINARIO
RESPONSABILE VIII^ AREA
VIGILANZA E SICUREZZA

Comune di CASTELLANETA (TA)
Dott. Giuseppe CANALE
Dott. Francesco PERRONE

Tecnico Incaricato
Ing. Maria MANSUETO
Via La Pira n. 3
70015 Noci (BA)



Gruppo di progettazione:
Ing. Maria MANSUETO
Ing. Michele SCINTO

**ELABORATO PROGETTO RETE
CICLABILE CASTELLANETA**

REDAZIONE
ADOZIONE
APPROVAZIONE

MARZO 2023
MARZO 2023

T 04