Cod.	Destinazione	Superficie
C1	Cella	160,00 mq
C2	Cella	163,00 mq
C3	Cella	165,00 mq
	Sub celle	488,00 mq
AC	Anticella	192,00 mq
	Totale celle	680,00 mq
ZL	Zona di lavorazione	1210,00 mq
UFF	Uffici-piano terra	45,00 mq
	Uffici-piano primo	45,00 mq

PLANIMETRIA DELLO STATO DI FATTO - 1:100

Cod.	Destinazione	Superficie	Rapporto aerioilluminante necessario (1/24)	Superficie di aerazione esistente	Superficie di illuminazione esistente	Illuminazione artificiale di progetto UNI EN 12464 illuminazione luoghi di lavoro interni
ZL	Zona di lavorazione	1210,00 mq	50,42 mq	27,95 mq + 4 portoni di superficie complessiva pari a 34,75 mq	27,95 mq + illuminazione artificiale	Em* = 300 lux
UFF	Uffici-piano terra	45,00 mq	5,63 mq	7,75 mq	7,75 mq	Em* = 500 lux
	Uffici-piano primo	45,00 mq	5,63 mq	5,95 mq	5,95 mq	Em* = 500 lux

* Em: illuminamento medio sul piano di lavoro

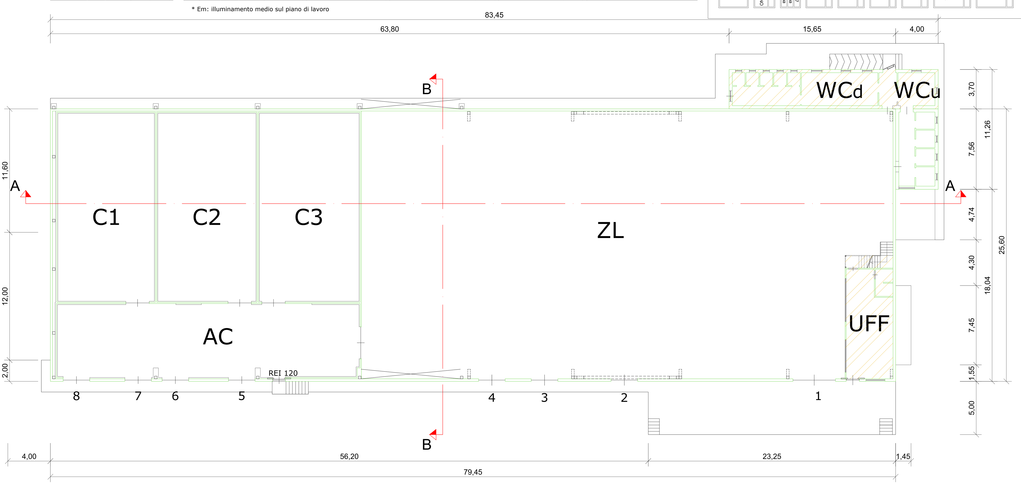

Legenda
- Costruzione esistente
- Costruzione da demolire
- Costruzione nuova

PLANIMETRIA DELLO STATO DI PROGETTO - 1:100

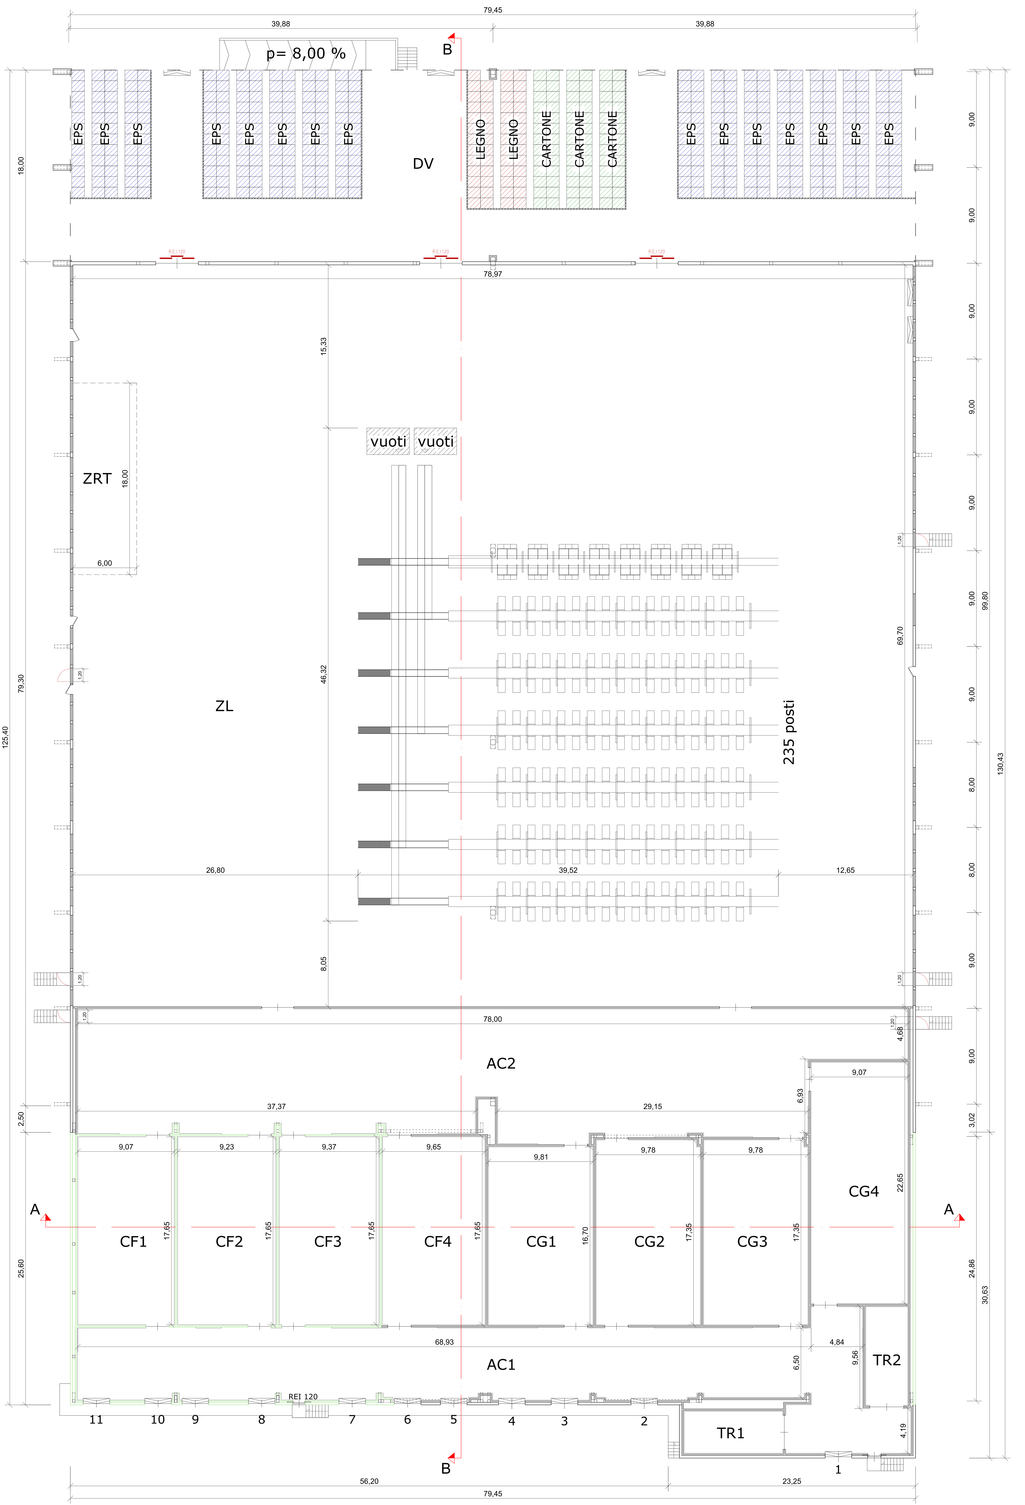

Cod.	Destinazione	Superficie
CF1	Cella prodotto finito	160,00 mq
CF2	Cella prodotto finito	163,00 mq
CF3	Cella prodotto finito	165,00 mq
CF4	Cella prodotto finito	170,00 mq
	Sub celle prodotto finito	658,00 mq
CG1	Cella prodotto grezzo	163,00 mq
CG2	Cella prodotto grezzo	169,00 mq
CG3	Cella prodotto grezzo	169,00 mq
CG4	Cella prodotto grezzo	205,00 mq
	Sub celle prodotto grezzo	706,00 mq
	Sub celle	1364,00 mq
TR1	Tunnel di raffreddamento	36,00 mq
TR2	Tunnel di raffreddamento	36,00 mq
	Sub tunnel	72,00 mq
AC1	Anticella	555,00 mq
AC2	Anticella	845,00 mq
	Sub anticelle	1400,00 mq
	Totale celle	2836,00 mq
ZL	Zona di lavorazione	5395,00 mq
DV	Deposito vuoti	1430,00 mq
ZRT	Zona ricarica transpallet	108,00 mq

Cod.	Destinazione	Superficie	Rapporto aerioilluminante necessario (1/24)	Superficie aerazione di progetto	Superficie illuminazione di progetto	Illuminazione artificiale di progetto UNI EN 12464 illuminazione luoghi di lavoro interni
ZL	Zona di lavorazione	5395,00 mq	224,79 mq	190,00 mq + 5 portoni di superficie complessiva pari a 34,75 mq	190,00 mq + illuminazione artificiale	Em* = 300 lux

* Em: illuminamento medio sul piano di lavoro

COMMITTENTE
AGRICOLA C.I.G.A. S.r.l.

OGGETTO
Progetto di ristrutturazione con ampliamento di un fabbricato ad uso produttivo, ubicato in Via Pietro Lamarmora n. 1 - Ozieri (SS)

COMMENTO
Costruzione ex novo

PROGETTISTA E DIRETTORE DEI LAVORI
Ing. Giuseppe Pala
Via Pietro Lamarmora n. 1 - 07046 Ozieri (SS)
Tel. 079/787000 - Fax 079/787000
C.F. PLA GPP 71C05 G203Y - P.IVA 01000000905

COLLABORATORI
Geom. Mario Pala
Via Pietro Lamarmora n. 1 - 07046 Ozieri (SS)
Tel. 079/787000 - Fax 079/787000
C.F. PLA MRA 74L15 G203Y

ELABORATO N.
01.01

DATA
Ottobre 2021

SCALA
1:100

TAVOLA N.
06

ELABORATO TECNICO ED ECONOMICO
COORDINAZIONE ELABORATI
GEOM. MARIO PALA
Via Pietro Lamarmora n. 1 - 07046 Ozieri (SS)
Tel. 079/787000 - Fax 079/787000
C.F. PLA MRA 74L15 G203Y

REVISIONI
Nessuna revisione

Rev.	Data
1	Ottobre 2021
2	Ottobre 2021

Emissione	Aggiornamento
Ottobre 2021	