
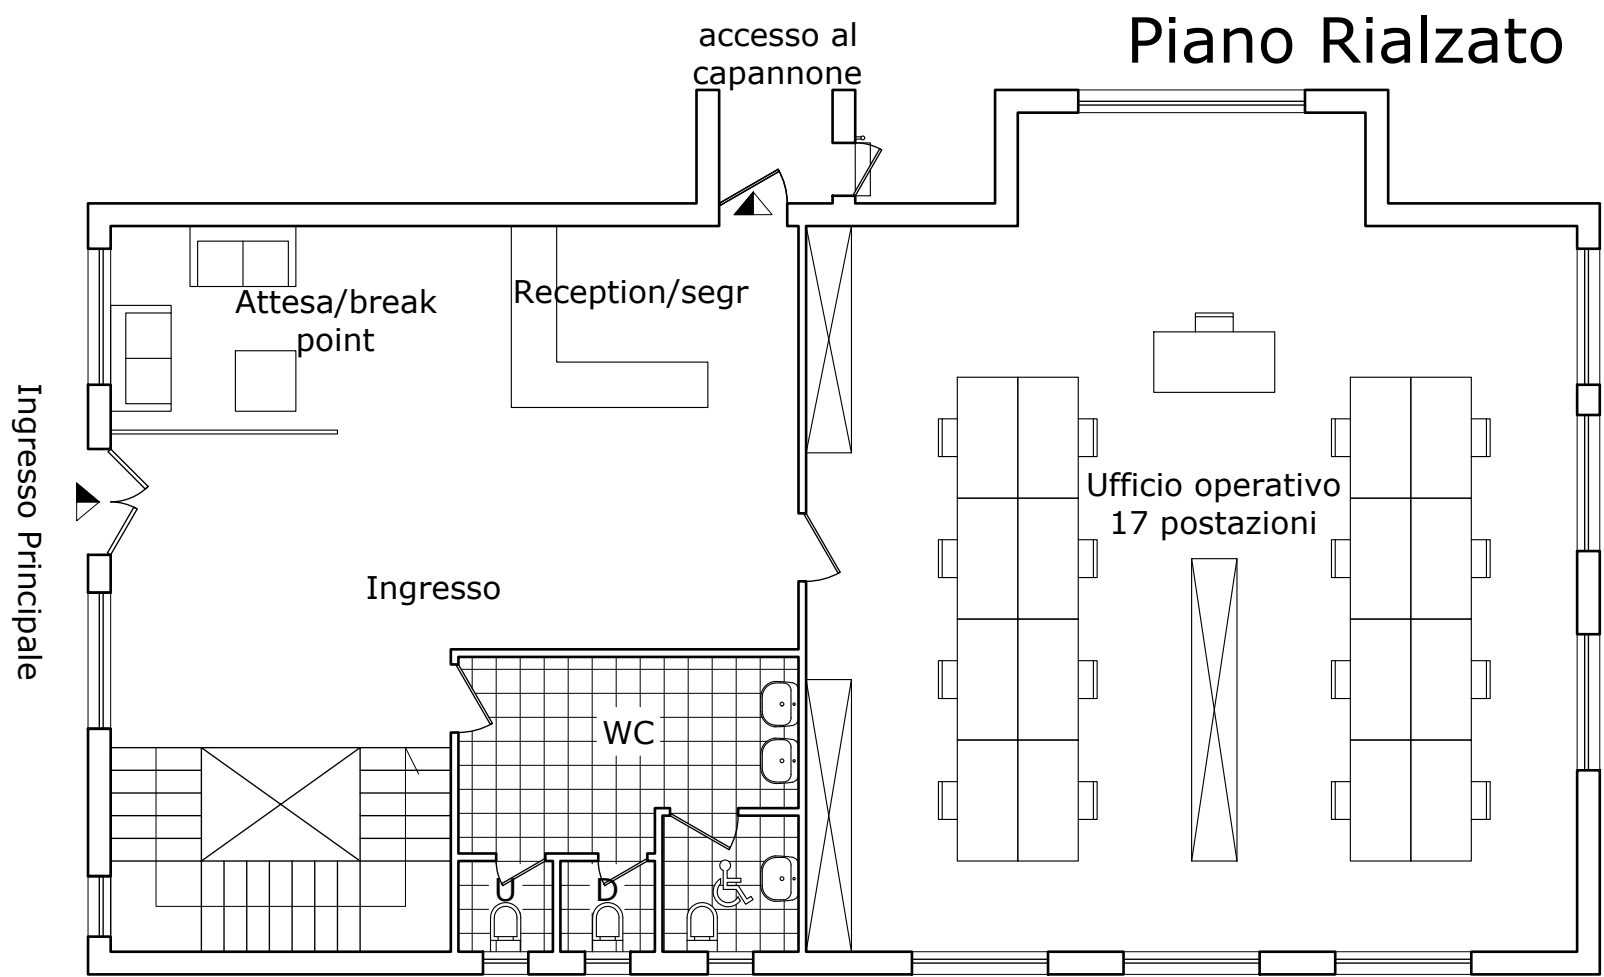




Destinazione	Superficie	Rapporto aeroilluminante necessario (1/8)	Rapporto aeroilluminante di progetto	illuminazione artificiale di progetto UNI EN 12464 illuminazione luoghi di lavoro interni
Piano Seminterrato				
Archivio	43,65 mq	5,46 mq	artificiale	Em* = 200 lux
Infermeria	12,15 mq	1,52 mq	1,92 mq	Em* = 500 lux
Sala mensa	33,96 mq	4,25 mq	4,80 mq	Em* = 200 lux
Sala Videoconferenze	60,66 mq	7,58 mq	1,92 mq + artificiale	Em* = 300 lux
Piano Rialzato				
Ingresso	56,81 mq	7,10 mq	7,40 mq	Em* = 300 lux
Ufficio operativo	97,90 mq	12,24 mq	12,96 mq	Em* = 500 lux
WC	17,02 mq	2,13 mq	2,16 mq	Em* = 200 lux
Piano Primo				
Ufficio Dirigenziale 1	24,15 mq	3,02 mq	3,84 mq	Em* = 500 lux
Ufficio Dirigenziale 2	26,05 mq	3,26 mq	artificiale	Em* = 500 lux
Ufficio Personale	24,70 mq	3,09 mq	3,84 mq	Em* = 500 lux
Ufficio etic/altro	16,40 mq	2,05 mq	2,16 mq	Em* = 500 lux
Sala Riunioni	37,25 mq	4,66 mq	4,32 mq + artificiale	Em* = 500 lux
WC	14,77 mq	1,85 mq	2,16 mq	Em* = 200 lux

Piano Seminterrato

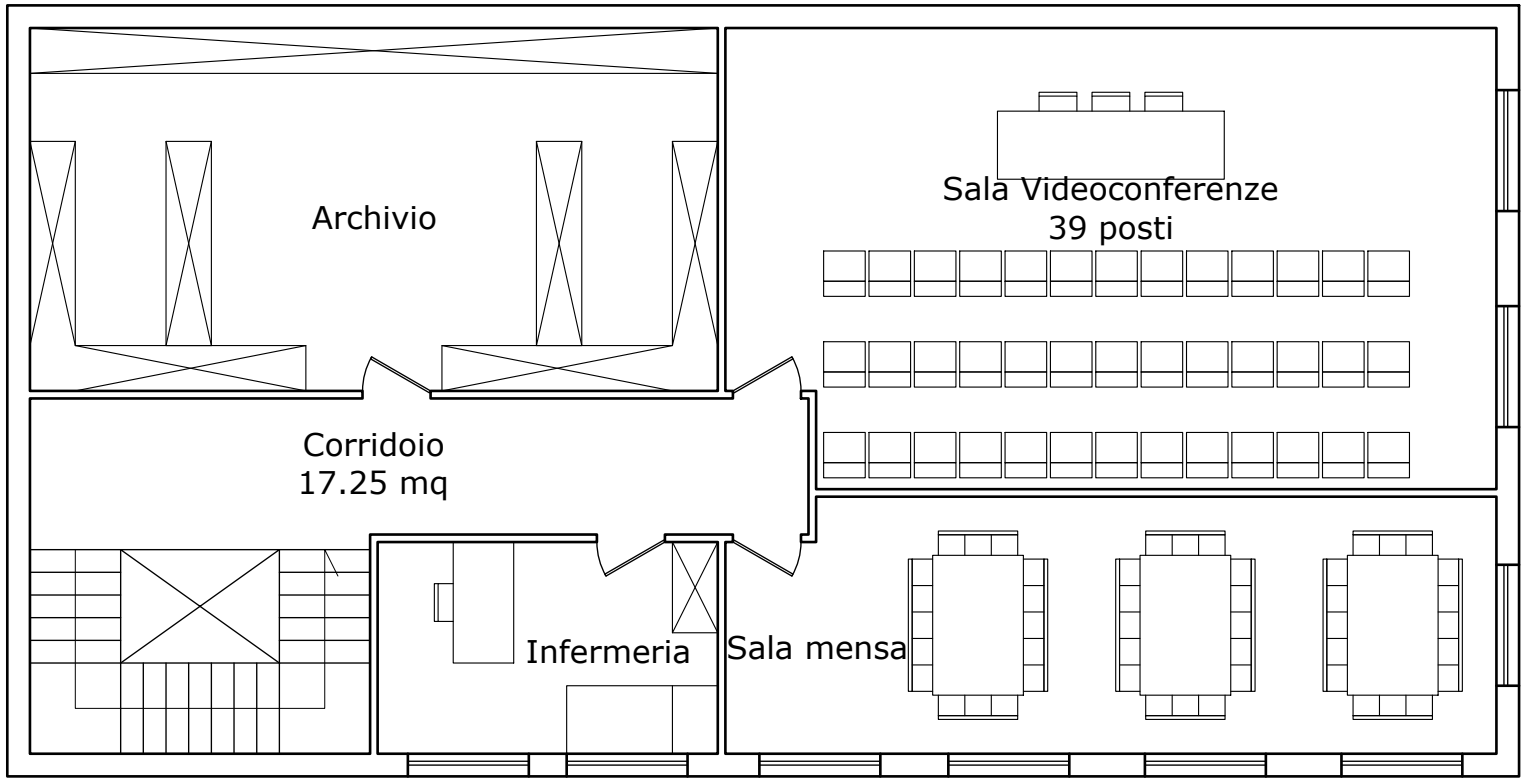



Piano Rialzato

Piano Seminterrato

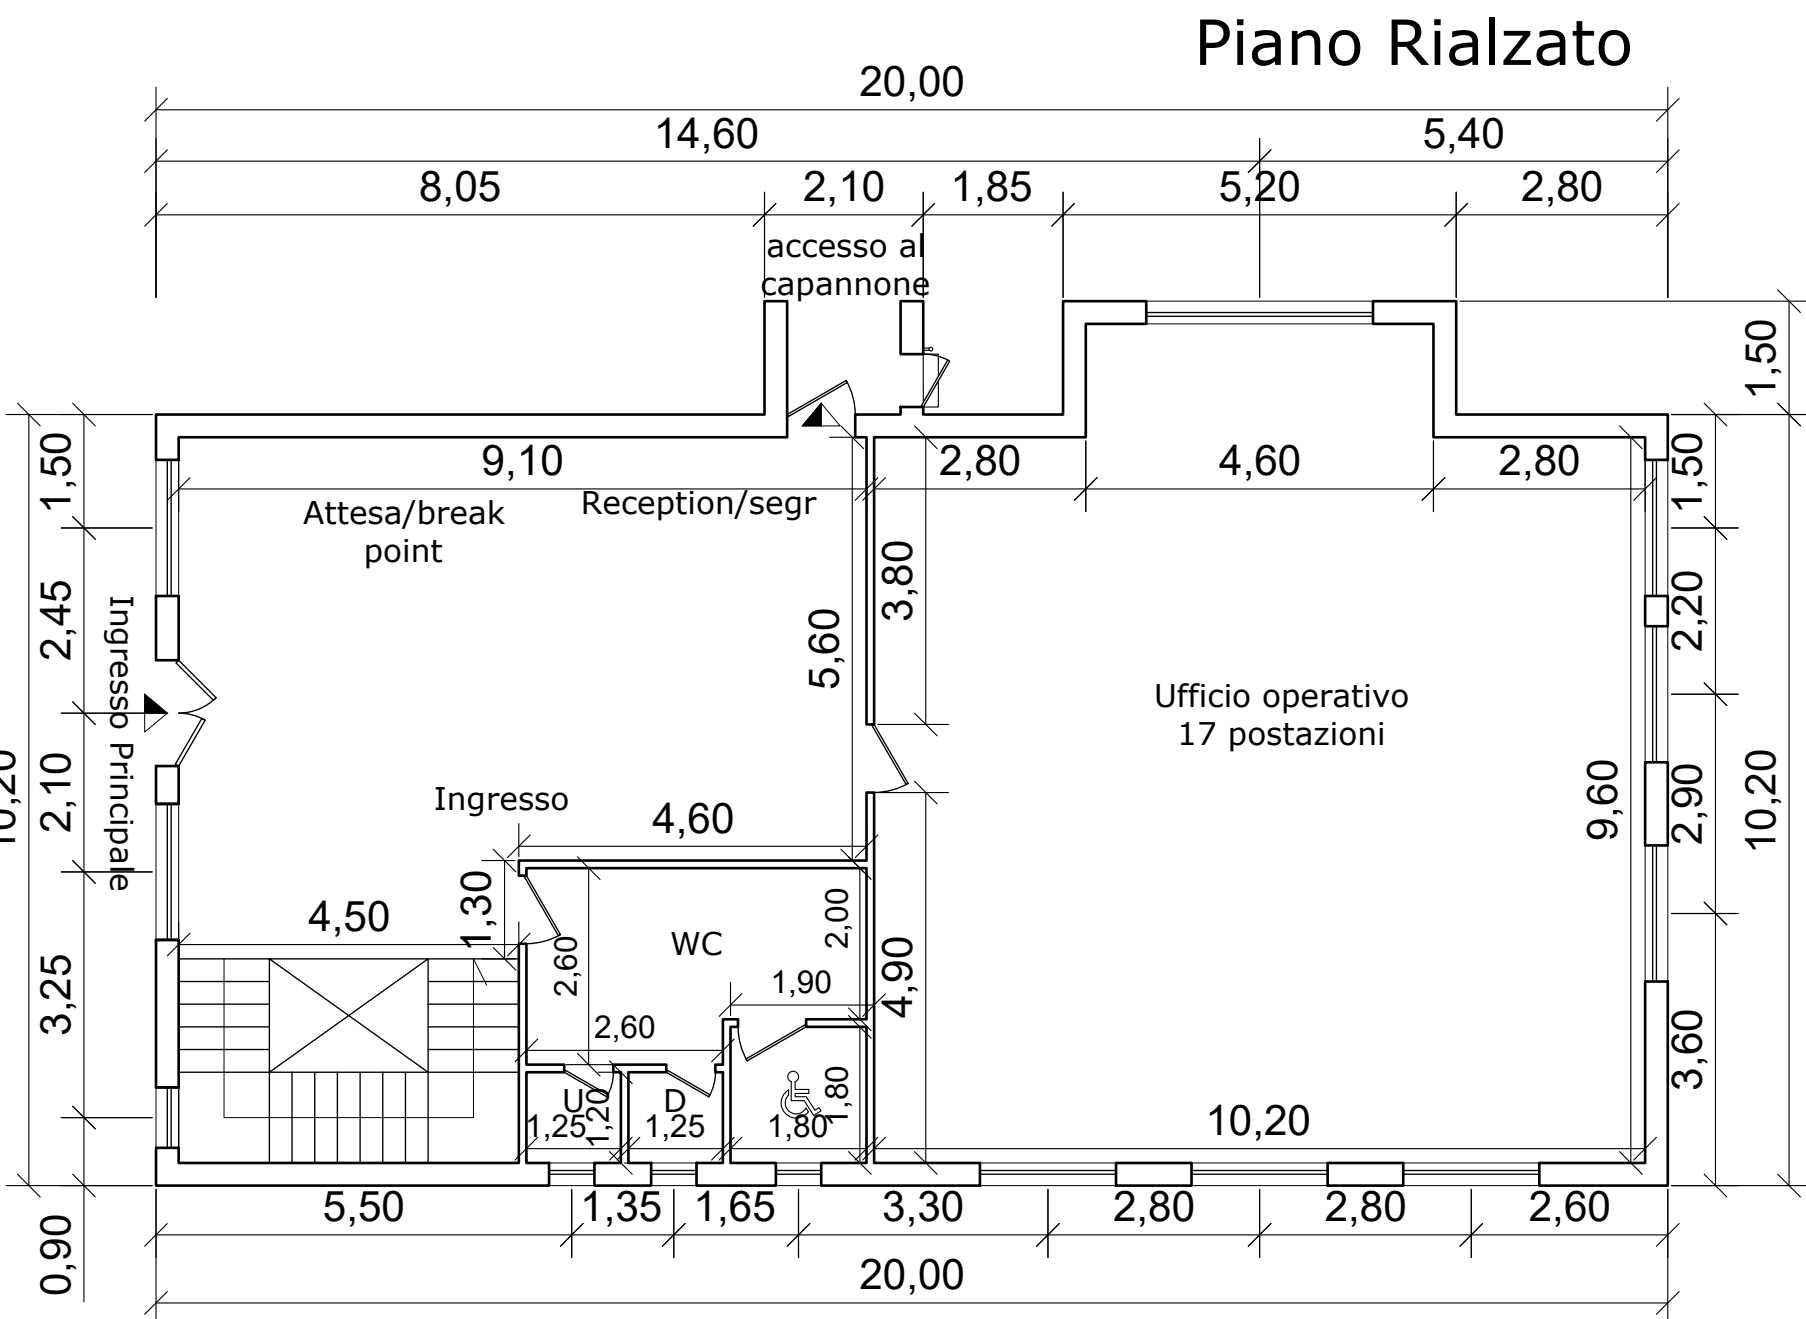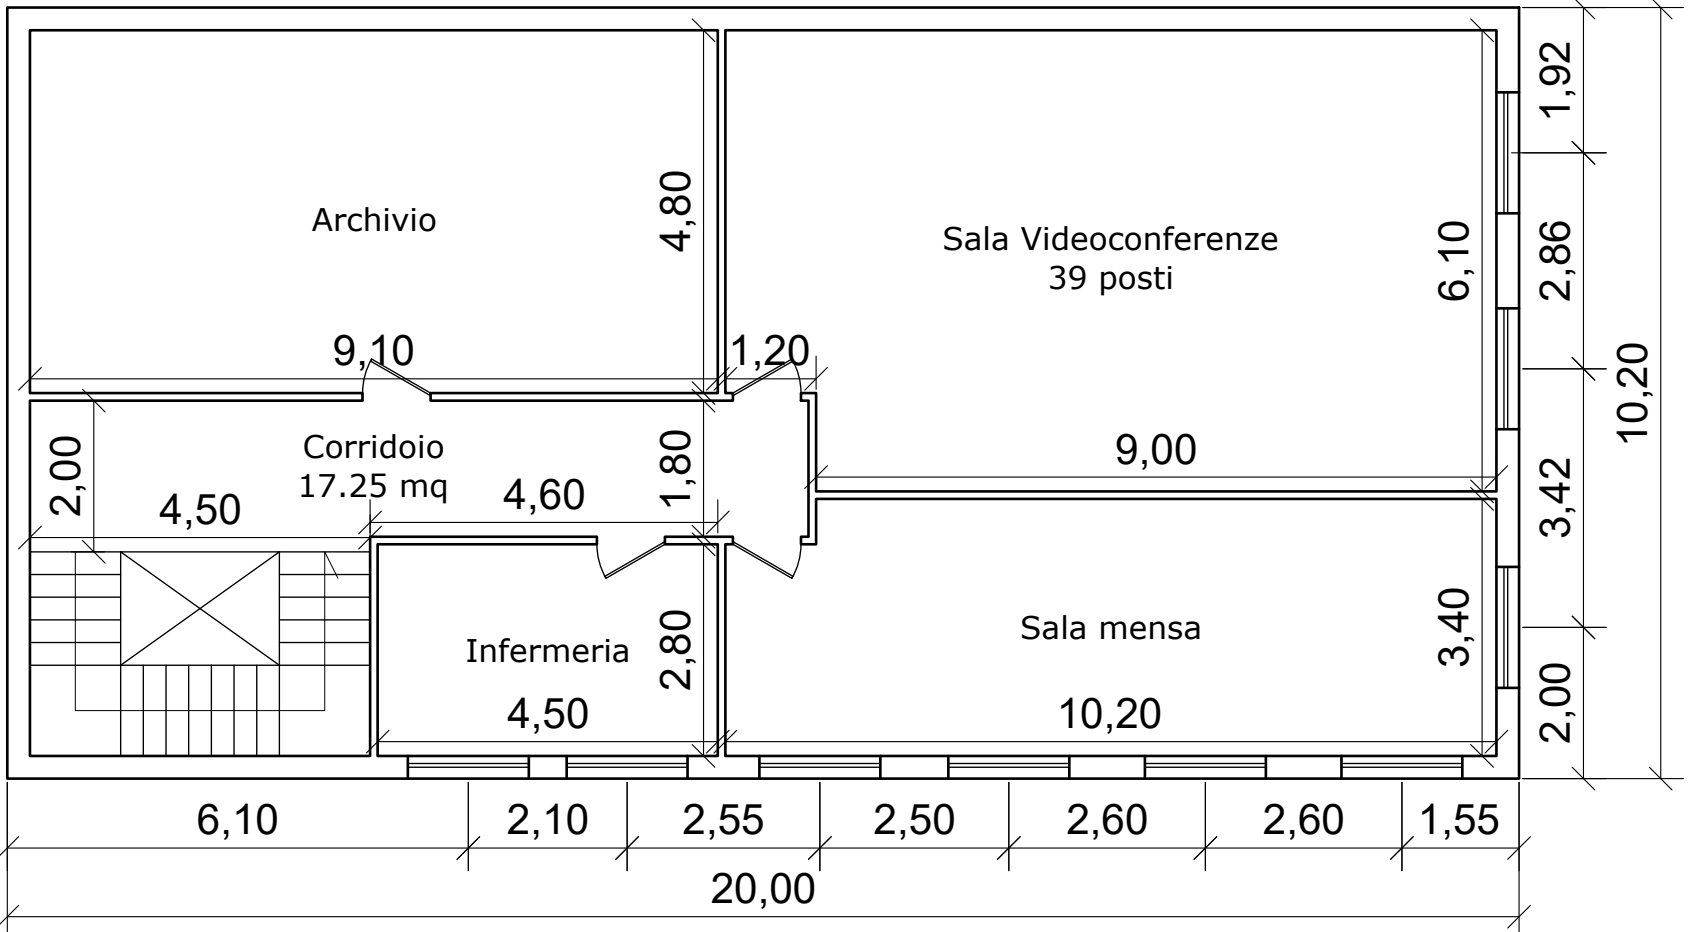

Piano Rialzato


Piano Primo

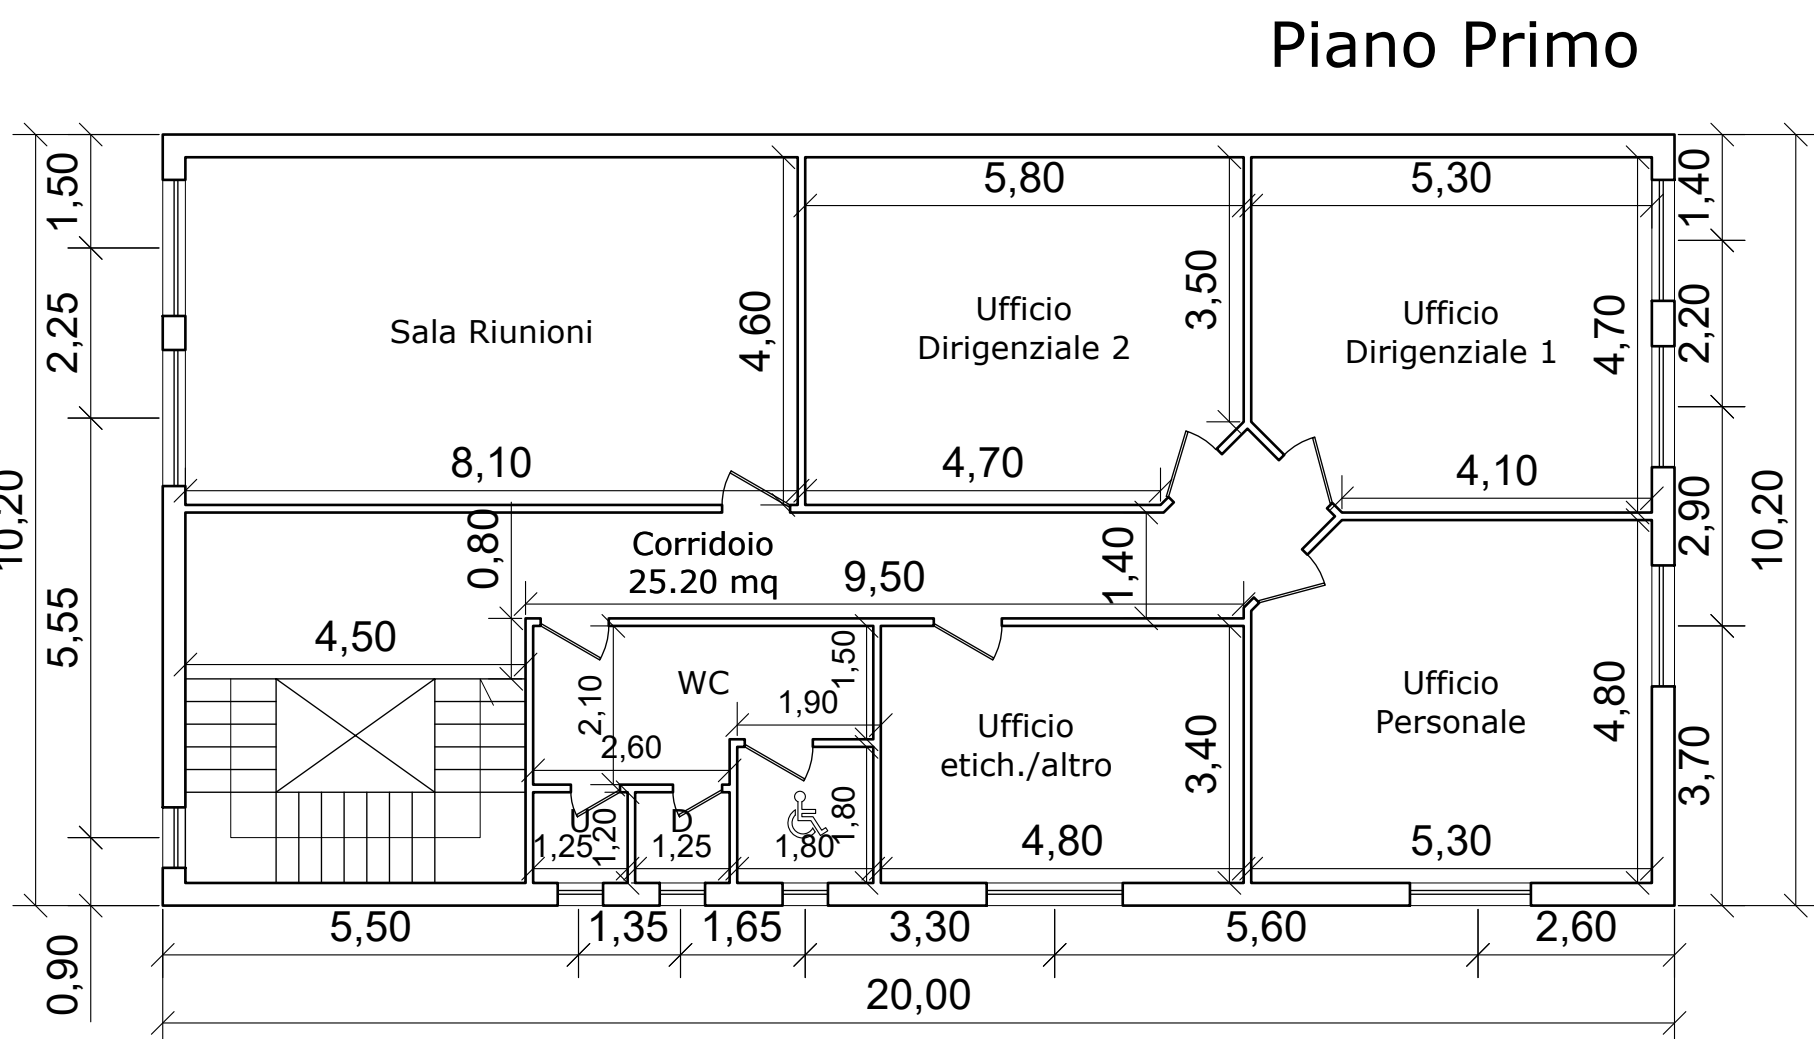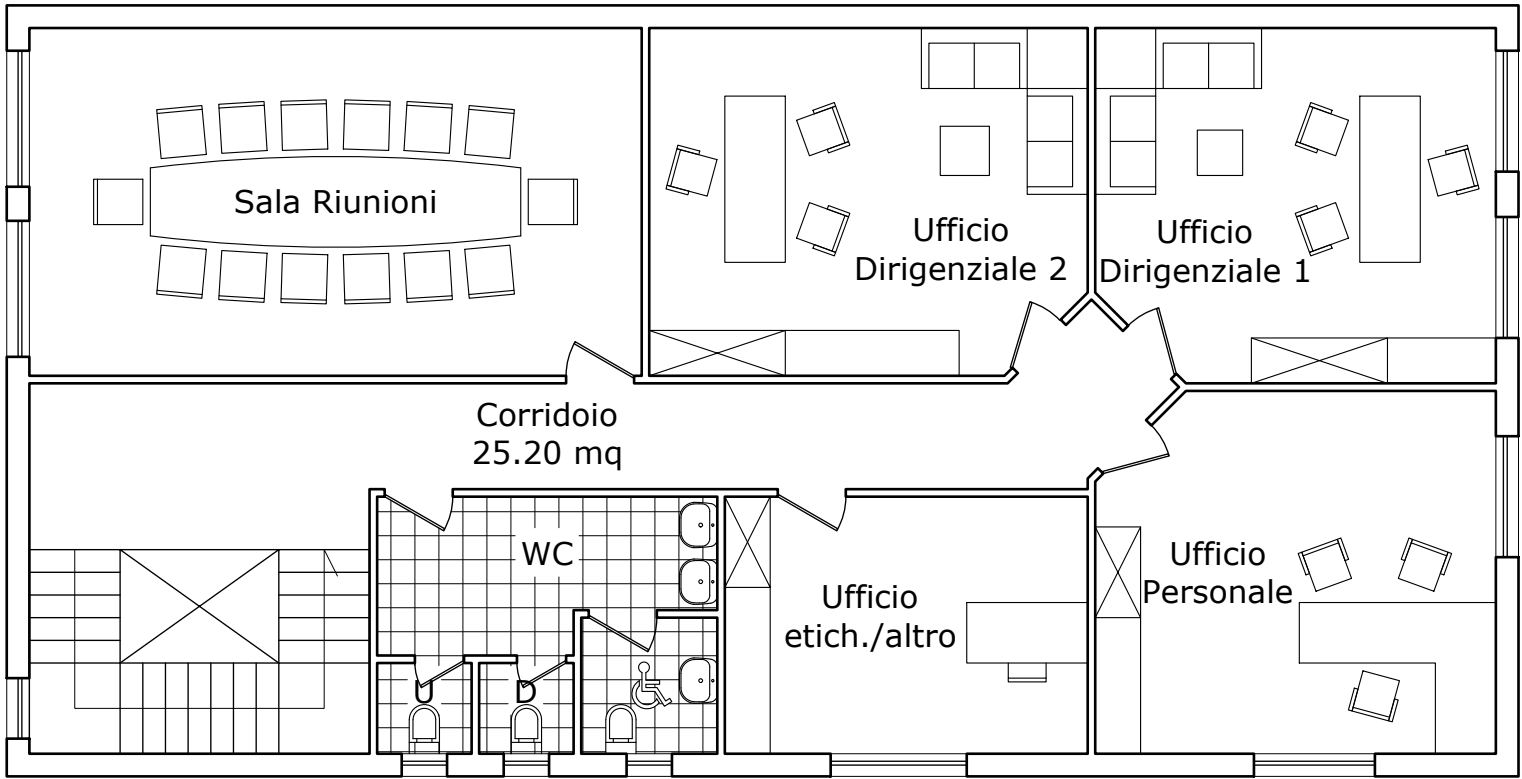


Piano Primo

Cod.	Destinazione	Superficie	Rapporto aeroilluminante necessario (1/8)	Rapporto aeroilluminante di progetto	illuminazione artificiale di progetto UNI EN 12464 illuminazione luoghi di lavoro interni
WCu	Bagni uomini	30,03 mq	3,75 mq	4,32 mq	Em* = 200 lux
Su	Spogliatoio uomini	29,49 mq	3,56 mq	3,64 mq	Em* = 200 lux
WCu	Bagni donne	88,55 mq	11,07 mq	11,20 mq	Em* = 200 lux
Su	Spogliatoio donne	234,08 mq	29,26 mq	29,40 mq	Em* = 200 lux

Cod.	Destinazione	Superficie	Rapporto aeroilluminante necessario (1/8)	Rapporto aeroilluminante di progetto
WCa	Servizi autisti	22,83 mq	2,85 mq	3,24 mq
Cod.	Destinazione	illuminazione artificiale di progetto UNI EN 12464 illuminazione luoghi di lavoro interni		
WCa	Servizi autisti	Em* = 200 lux		

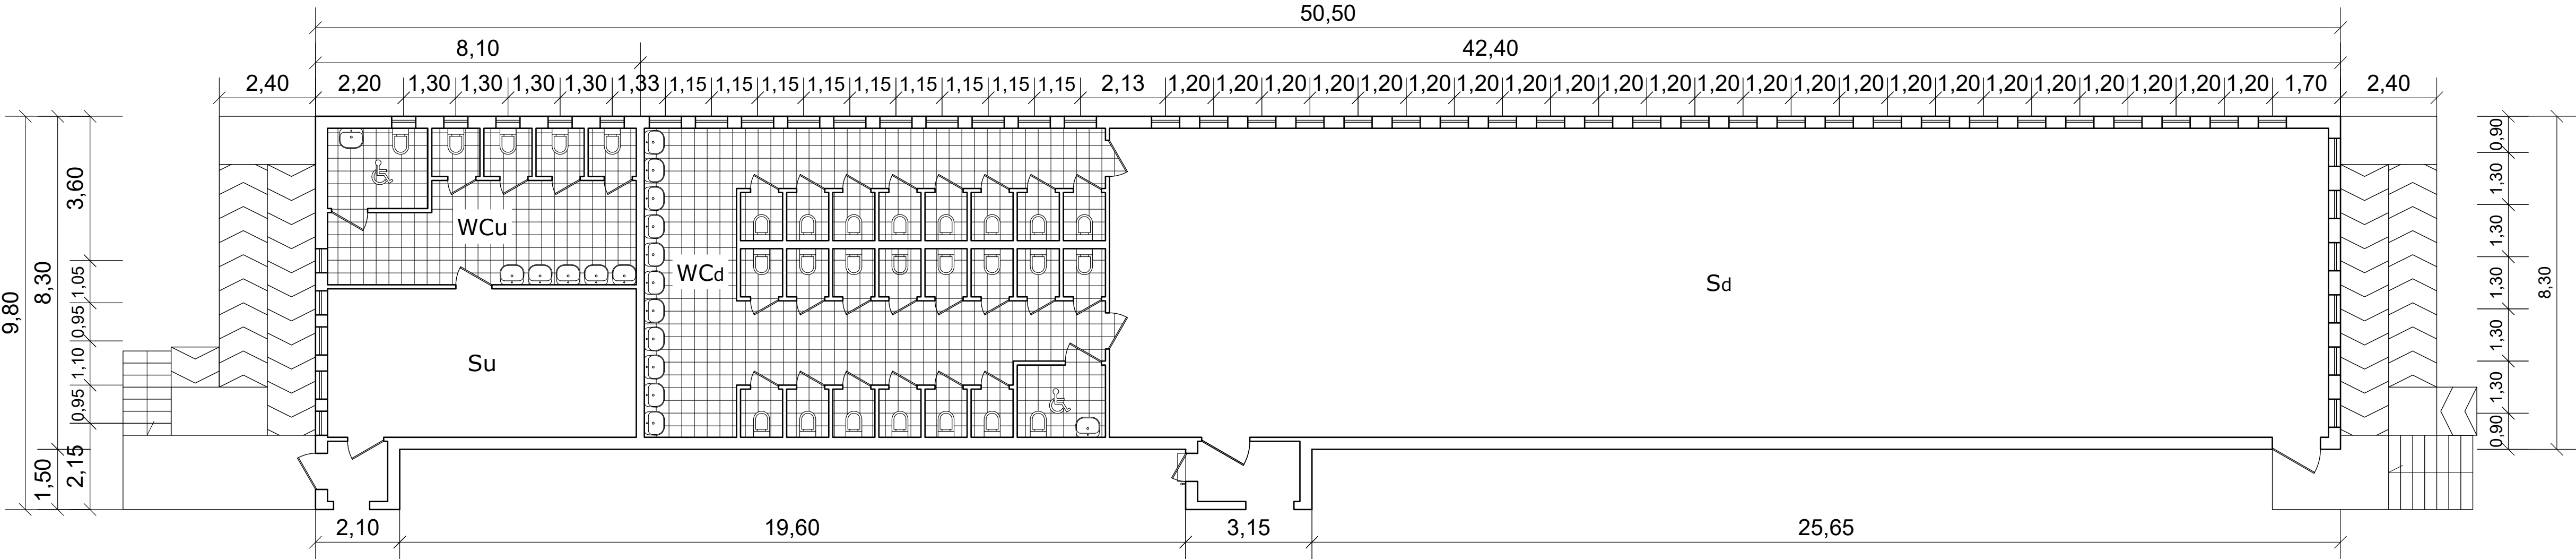

Servizi igienici per autisti

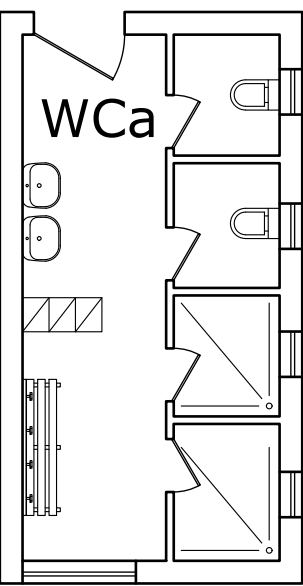

Servizi igienici per autisti

