







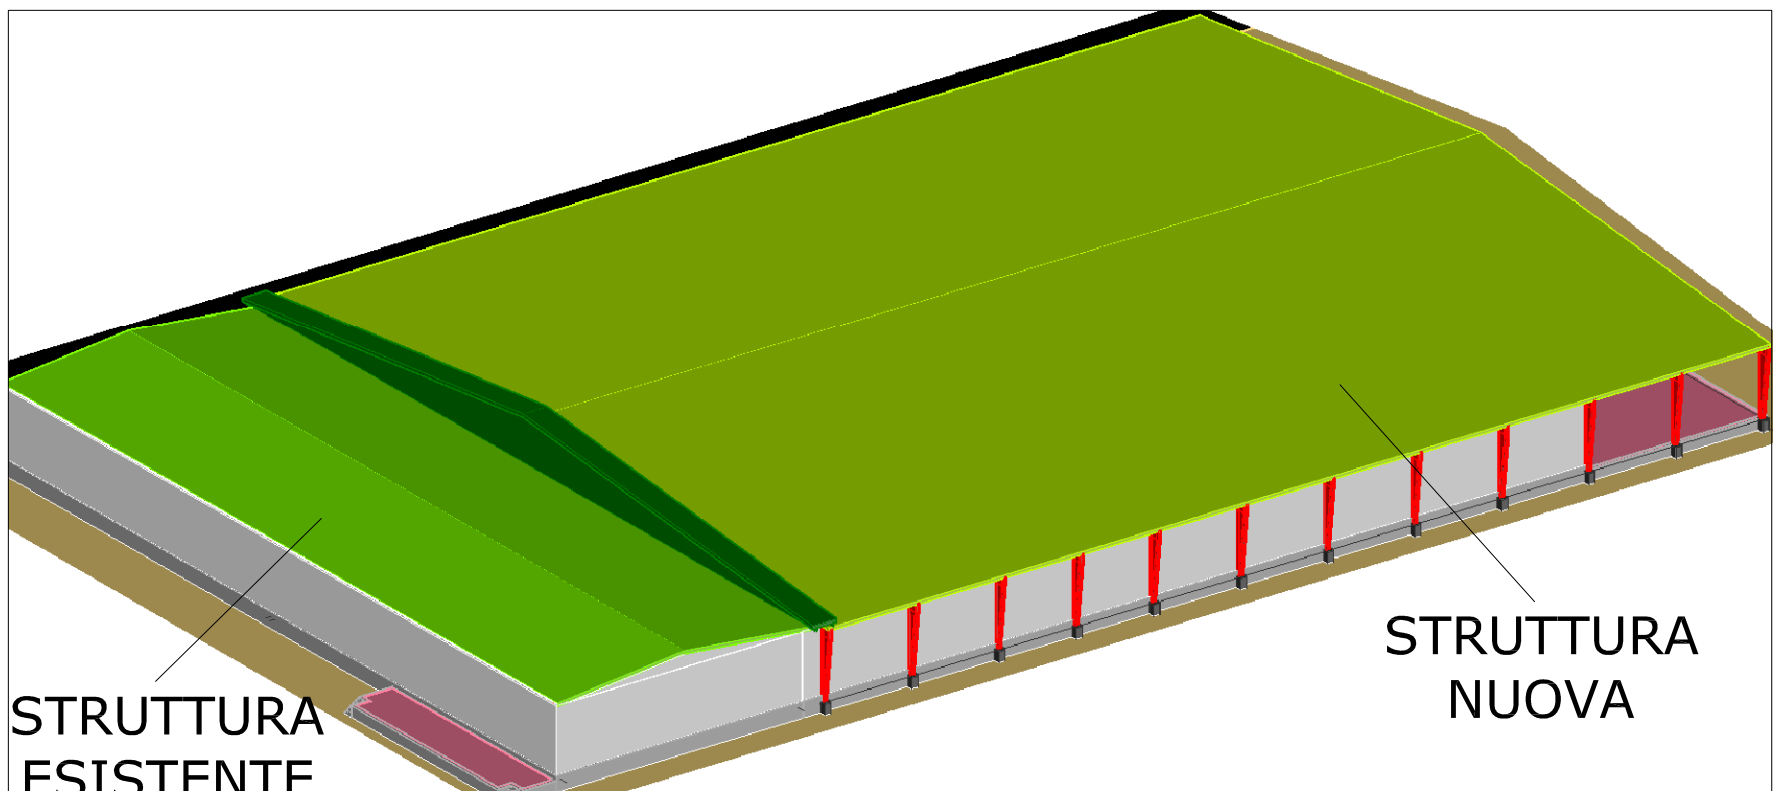


COMITENTE		AGRICOLA CIDA. S.r.l.	
OGGETTO		Progettazione dei lavori di costruzione di un capannone in acciaio con piazzina uffici in c.a. e piazzale di manovra con parcheggio sito in agro di Castellana (VA) alla C.da S. Andrea Piccolo.	
RIFERIMENTO		Conversione per Traliccio.	
TITOLO ELABORATO		CLASSIFICAZIONE ELABORATO	
ELABORATI GRAFICI DI STRUTTURA ED IMPIANTI TAV. 2 - sezioni e prospetti		ORDINARIO	
LIVELLO PROGETTO		SCALA	TAVOLA N.
ESECUTIVO		1:200	09
NOME FILE		ELABORATO N.	
C/ELABORATI GRAFICI		01 DI 01	
REV. 0	EMISSIONE	04/02/2017	
REV. 1		gjm/masaa	
REV. 2		gjm/masaa	
ESEGUITO DA		VERIFICATO DA	APPROVATO DA
DOTT. ING. Giuseppe BUFANO		DOTT. ING. Giuseppe BUFANO	DOTT. ING. Giuseppe BUFANO

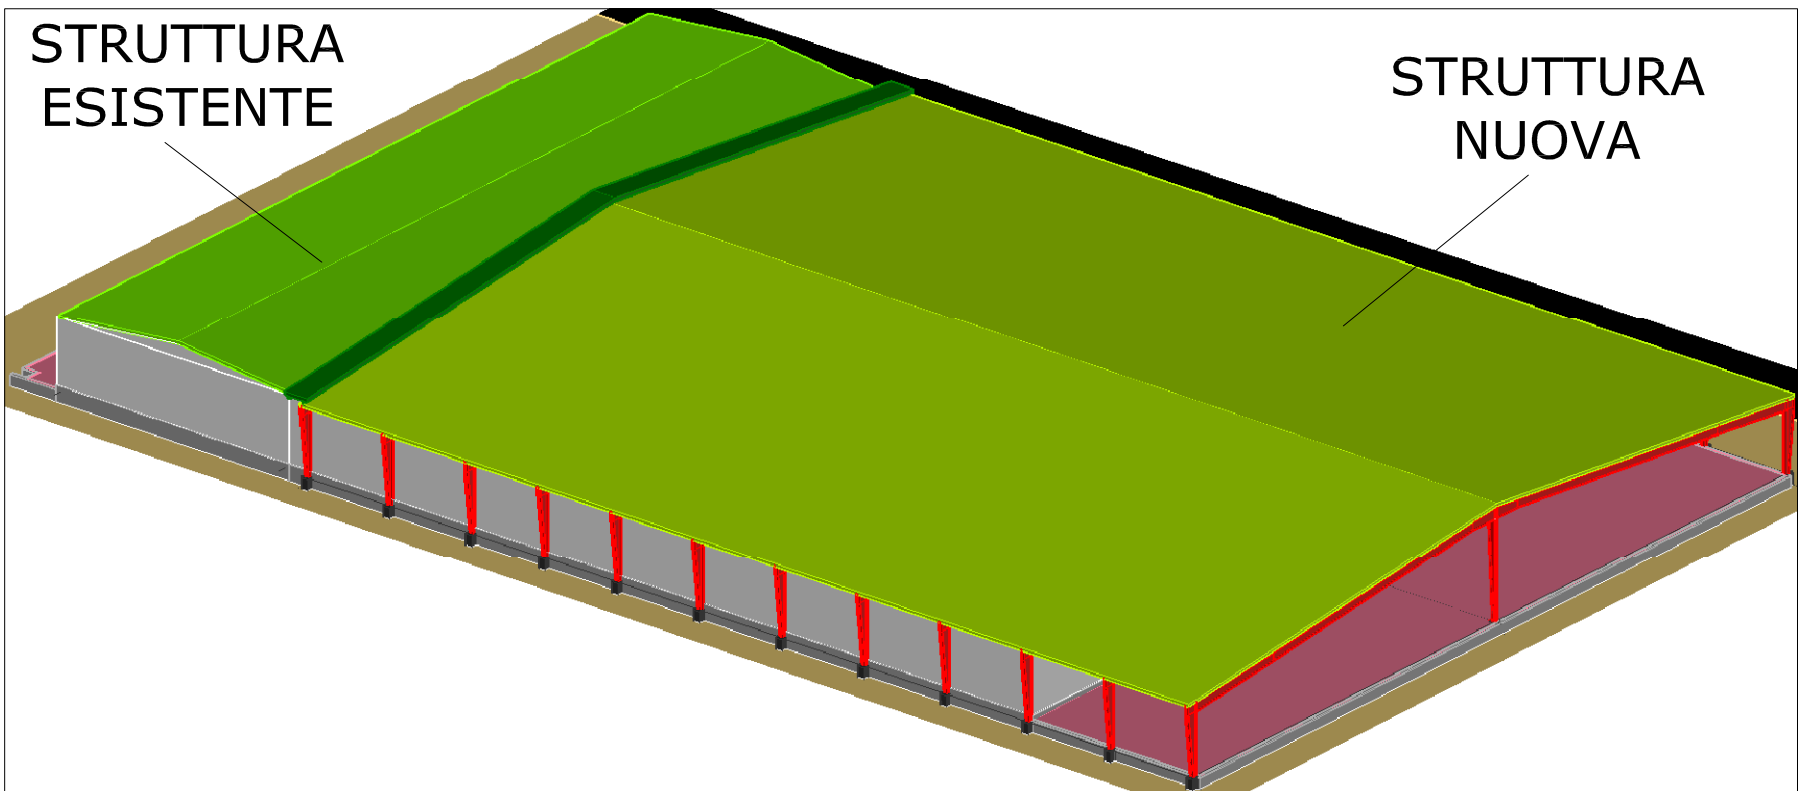

STUDIO INGEGNERIA
BUFANO
Via Giuseppe Galvani 6
74011 - Castellana (TA)

STATO DI FATTO

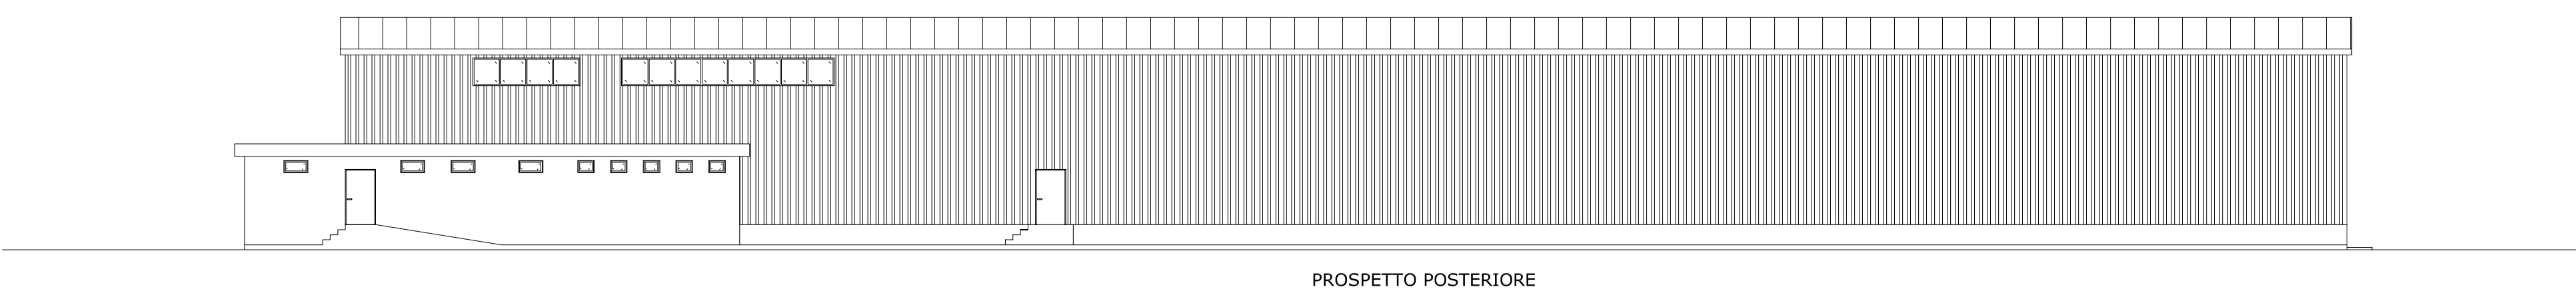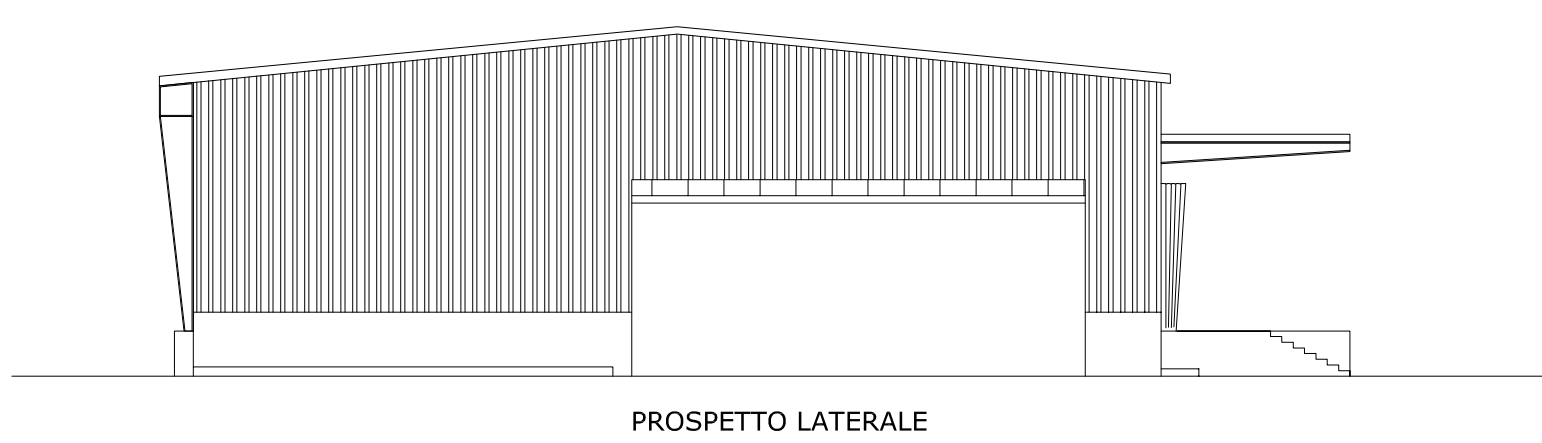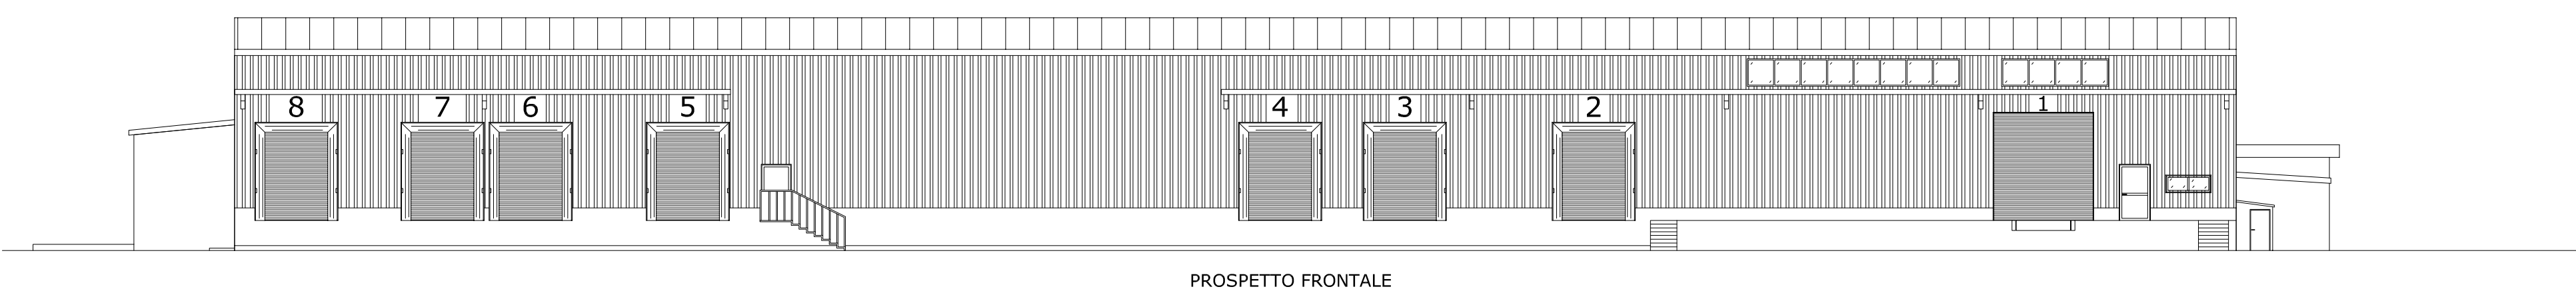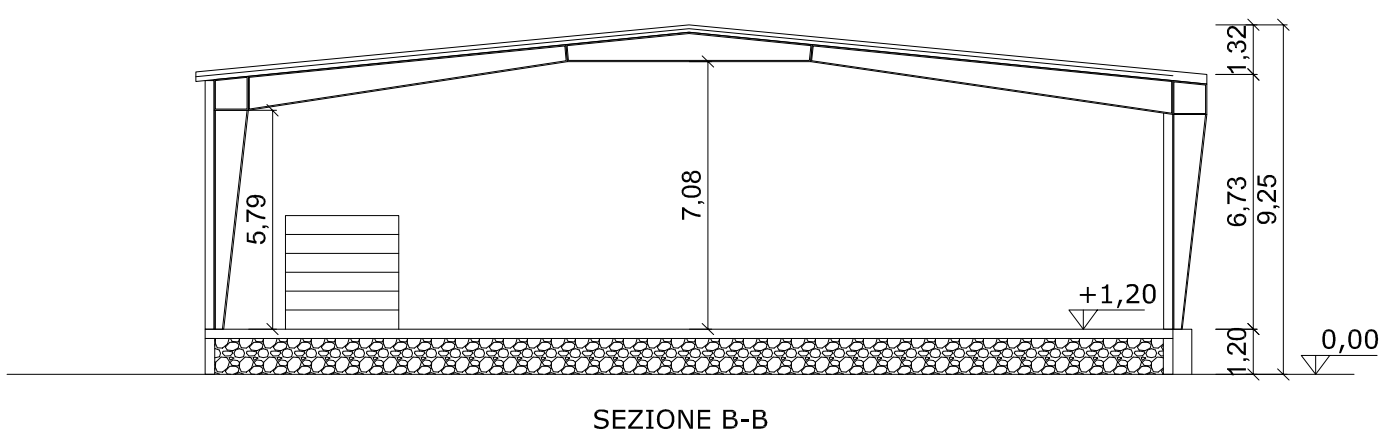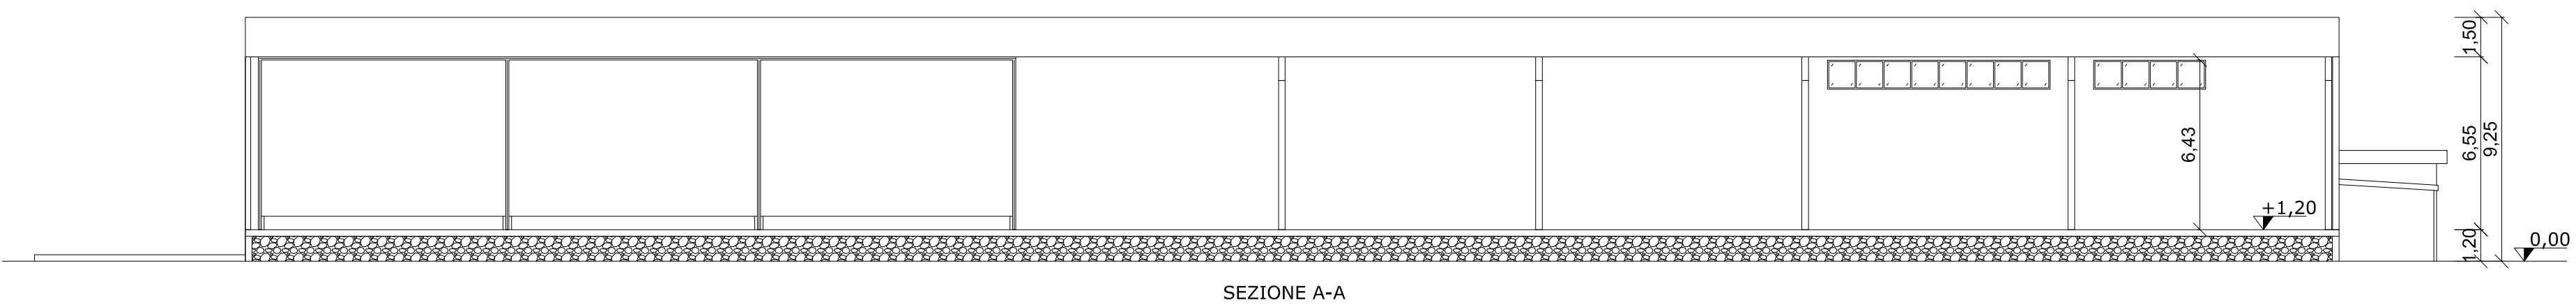

STATO DI PROGETTO

