


FASE DI LAVORO N.1

L E G E N D A	
	RECINZIONE CANTIERE
	ENTRATA PERSONALE
	USCITA PERSONALE
	DEPOSITO PONTEGGI
	STOCCAGGIO LATERIZI
	DEPOSITO D.P.I.
	DEPOSITO ATTREZZATURE
	CASSETTA PRONTO SOCCORSO
	STOCCAGGIO CEMENTO O SIMILARI
	STOCCAGGIO MATERIALI DI RISULTA
	BETONIERA
	QUADRO PRINCIPALE
	SPOGLIATOI

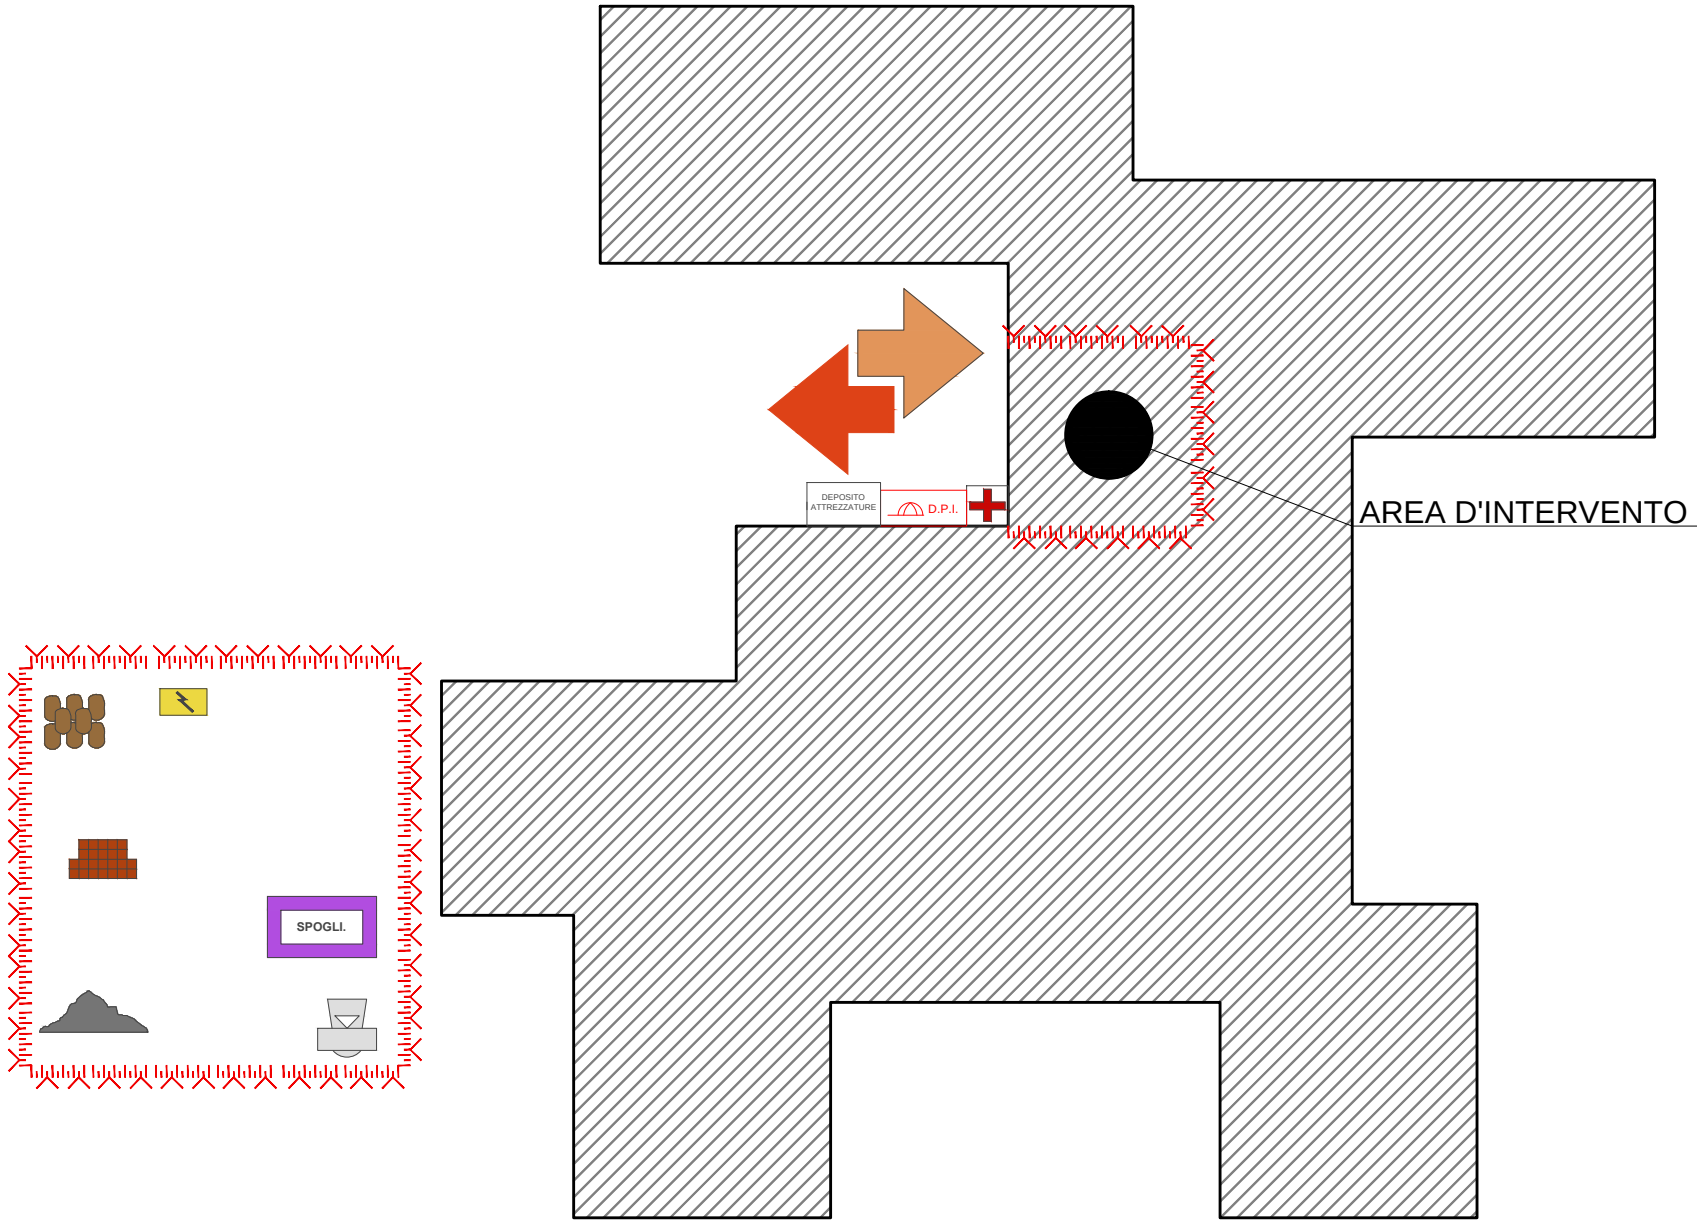

COMUNE DI CASTELLANETA
Provincia di Taranto

EDIFICIO SCOLASTICO "MATER CHRISTI":
INTERVENTO DI MANUTENZIONE STRAORDINARIA CON INTERVENTI
LOCALI DI RIPARAZIONE E RINFORZO DEGLI ELEMENTI STRUTTURALI
COSTITUITI DAI PILASTRI INDIVIDUATI CON LA NUMERAZIONE
29-30-31-32-35-36-37-01

OGGETTO ELABORATO: S.001 Planimetria di Cantiere n. 1	SCALA 1:200
--	----------------

COMMITTENTE : COMUNE DI CASTELLANETA Settore Lavori Pubblici Arch. Pantaleo De Finis (Responsabile del Procedimento)	PROGETTISTA : STUDIO PINTO Ing. Vincenzo Pinto C.so Italia n. 157/159 70042 - Mola di Bari (BA)
---	---

