


FASE DI LAVORO N.2

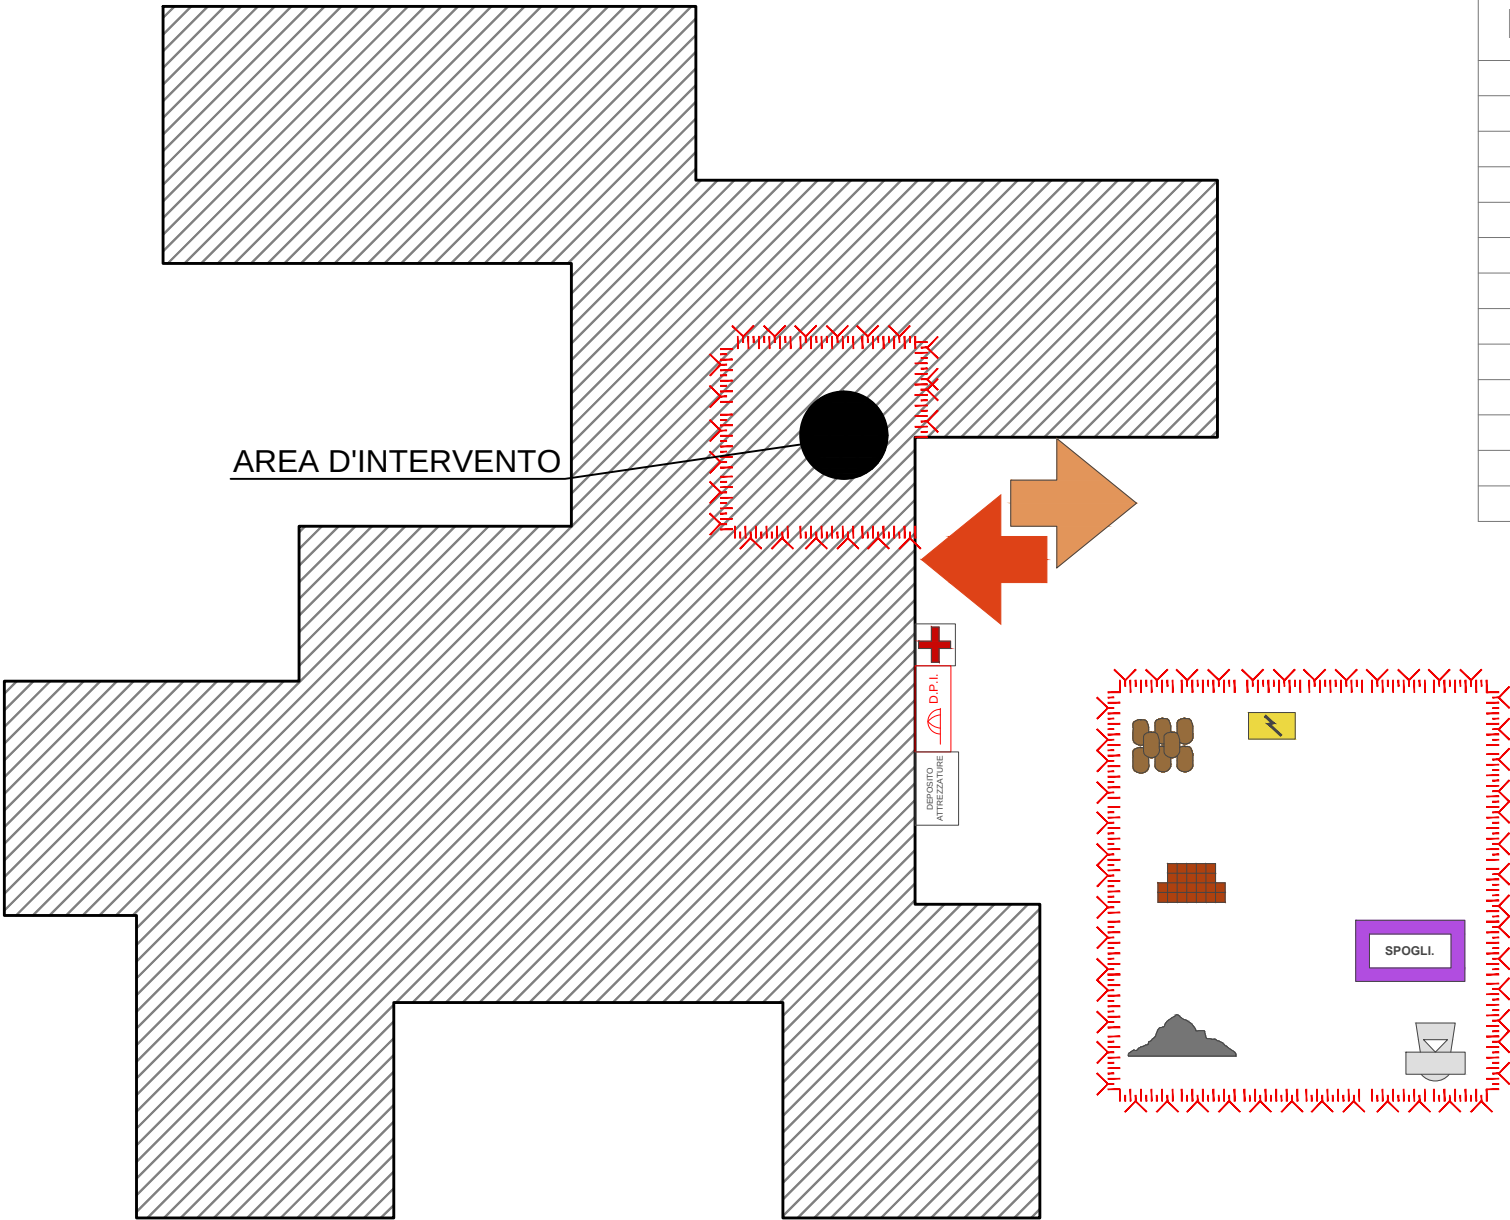

L E G E N D A	
	RECINZIONE CANTIERE
	ENTRATA PERSONALE
	USCITA PERSONALE
	DEPOSITO PONTEGGI
	STOCCAGGIO LATERIZI
	DEPOSITO D.P.I.
	DEPOSITO ATTREZZATURE
	CASSETTA PRONTO SOCCORSO
	STOCCAGGIO CEMENTO O SIMILARI
	STOCCAGGIO MATERIALI DI RISULTA
	BETONIERA
	QUADRO PRINCIPALE
	SPOGLIATOI

COMUNE DI CASTELLANETA
Provincia di Taranto

EDIFICIO SCOLASTICO "MATER CHRISTI":
INTERVENTO DI MANUTENZIONE STRAORDINARIA CON INTERVENTI
LOCALI DI RIPARAZIONE E RINFORZO DEGLI ELEMENTI STRUTTURALI
COSTITUITI DAI PILASTRI INDIVIDUATI CON LA NUMERAZIONE
29-30-31-32-35-36-37-01

OGGETTO ELABORATO:
S.002
Planimetria di Cantiere n. 2

SCALA
1:200

COMMITTENTE:
COMUNE DI CASTELLANETA
Settore Lavori Pubblici
Arch. Pantaleo De Finis (Responsabile del Procedimento)

PROGETTISTA:
STUDIO PINTO
Ing. Vincenzo Pinto
C.so Italia n. 157/159
70042 - Mola di Bari (BA)