

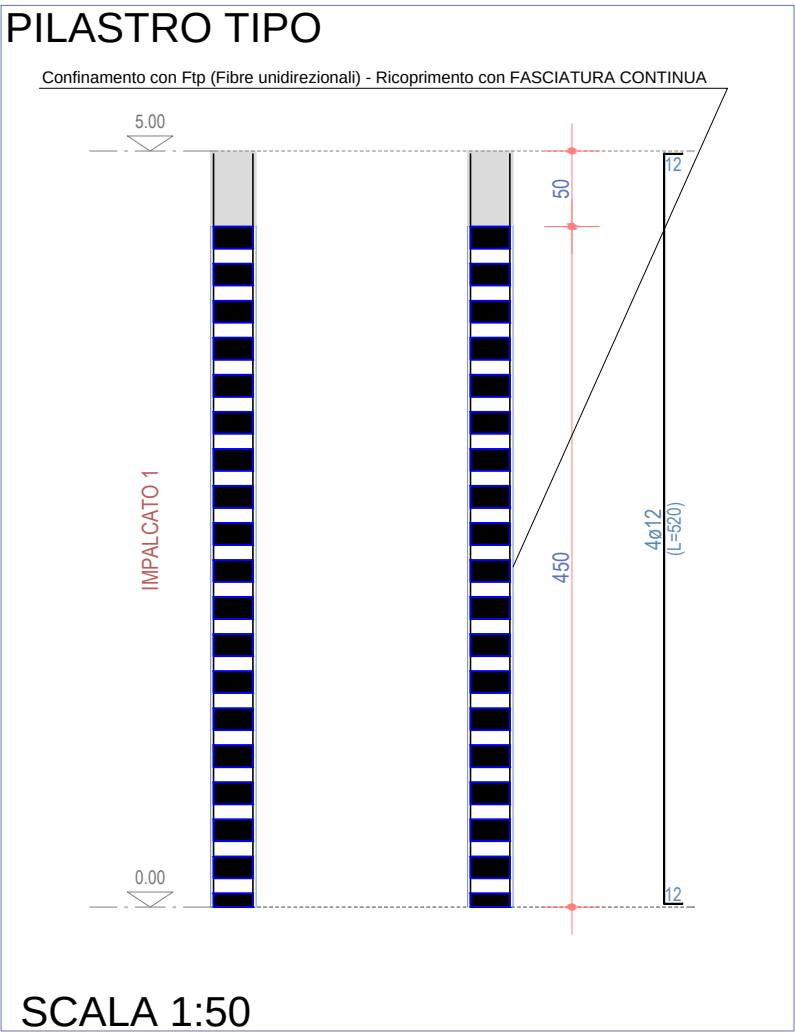
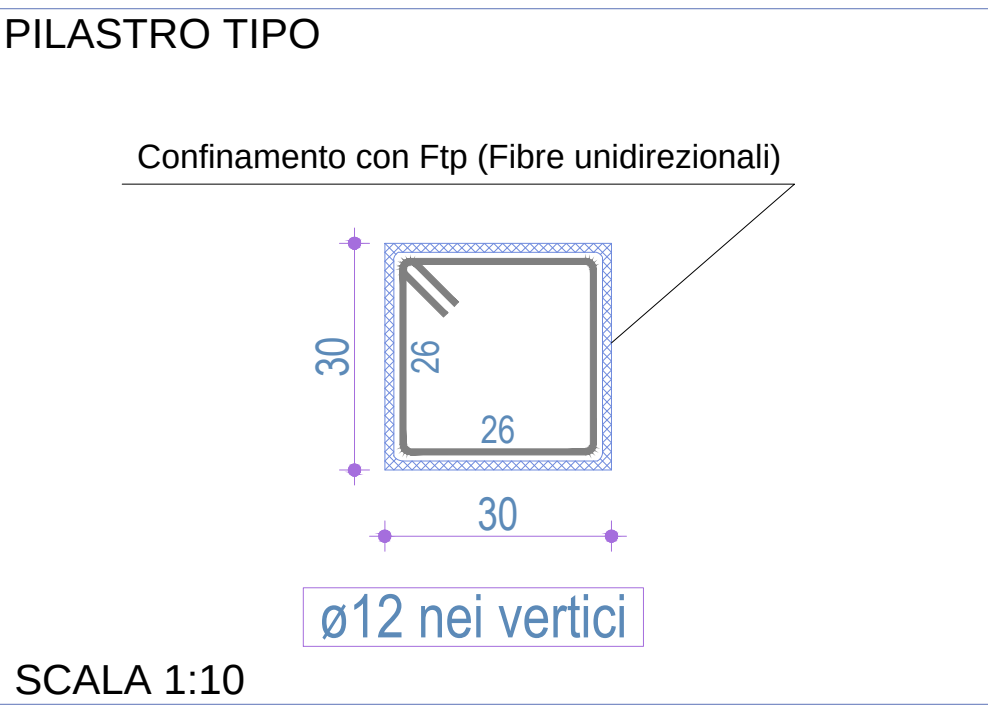


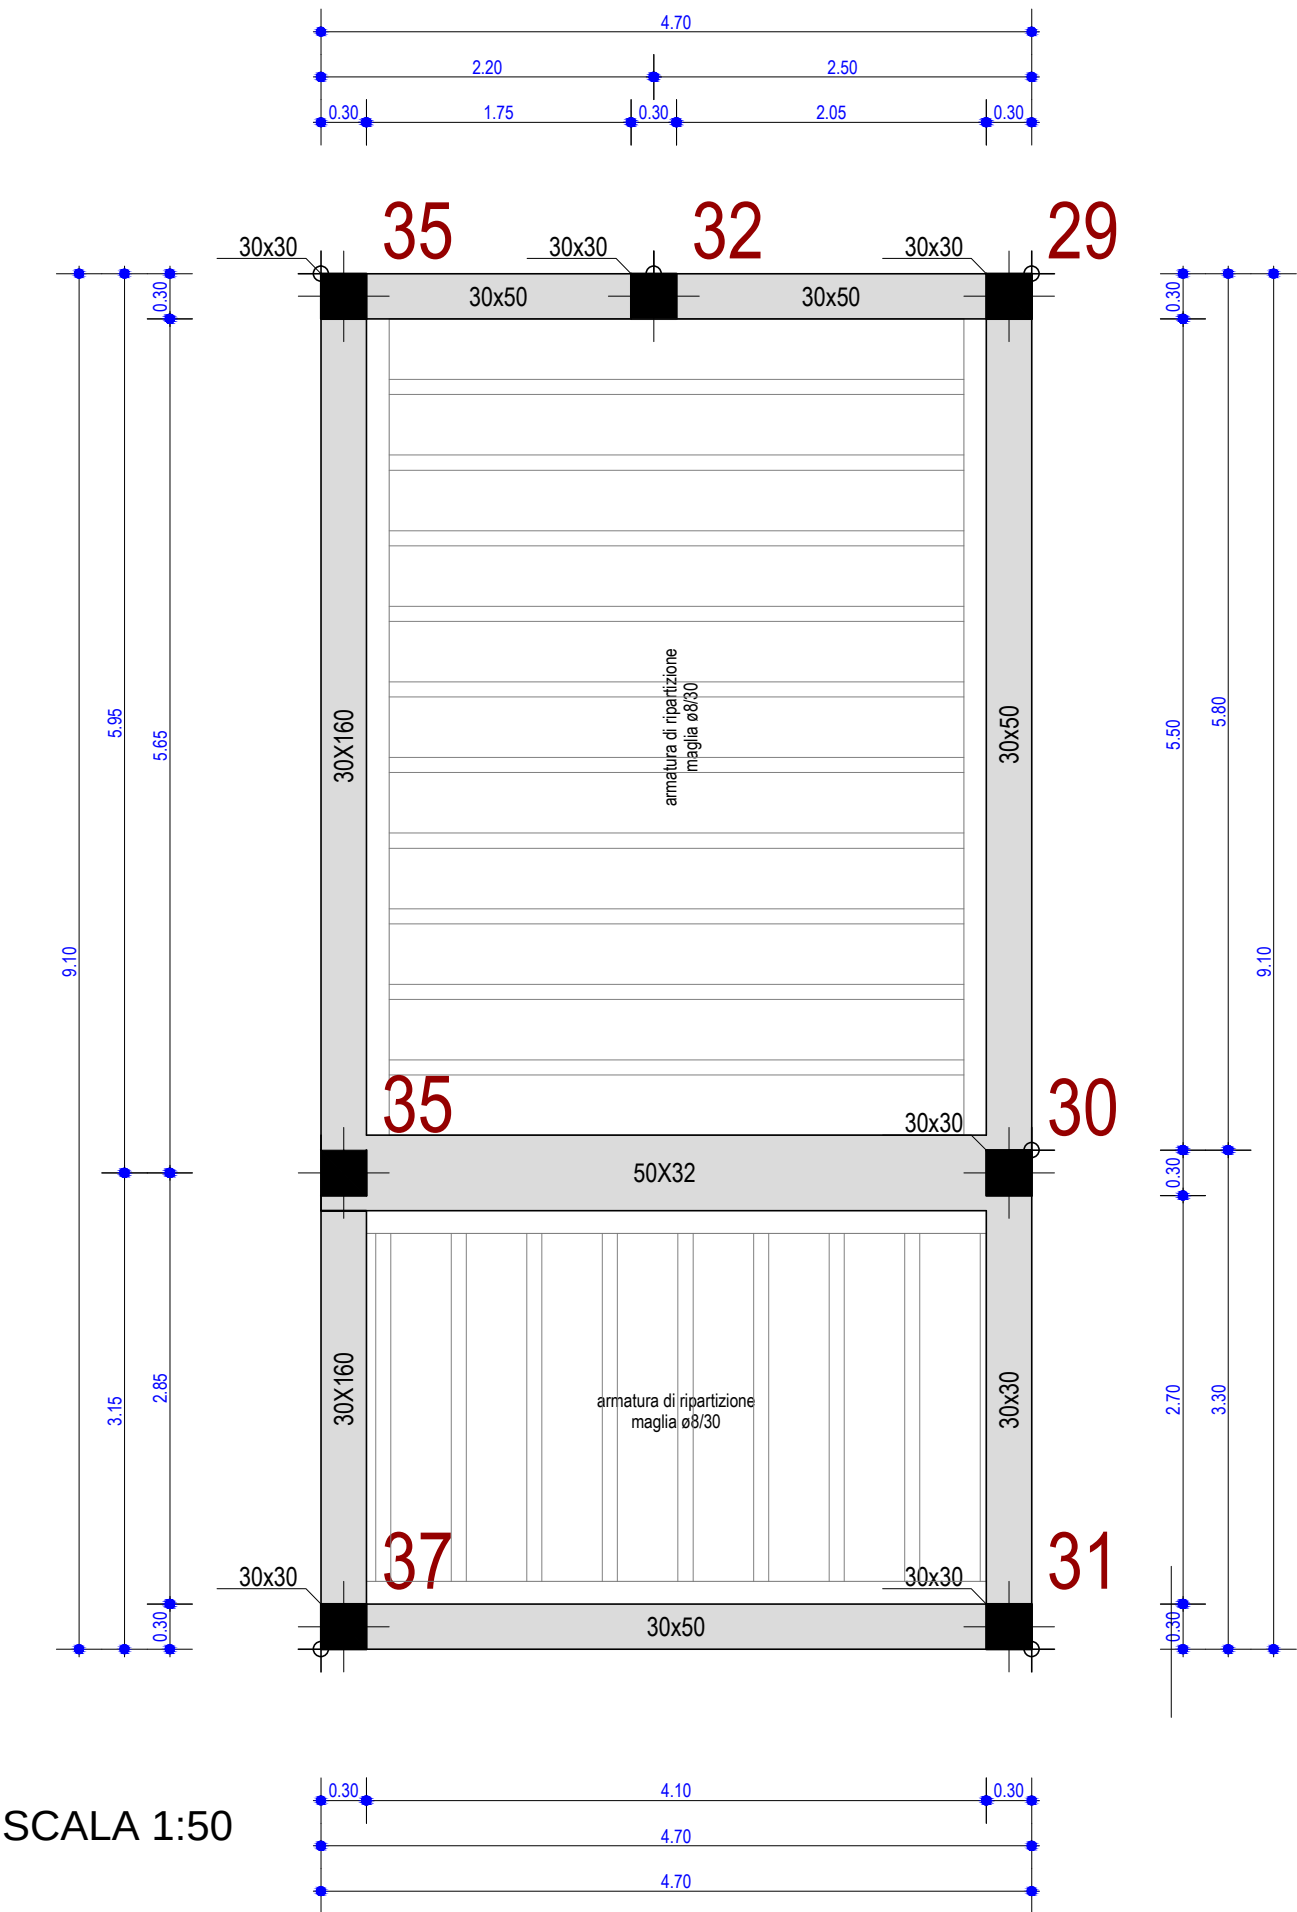

Area D'Intervento

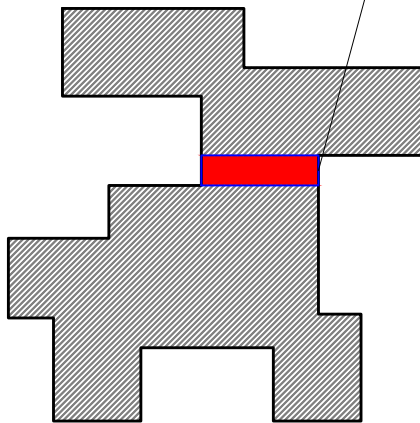

COMUNE DI CASTELLANETA
Provincia di Taranto

EDIFICIO SCOLASTICO "MATER CHRISTI":
INTERVENTO DI MANUTENZIONE STRAORDINARIA CON INTERVENTI
LOCALI DI RIPARAZIONE E RINFORZO DEGLI ELEMENTI STRUTTURALI
COSTITUITI DAI PILASTRI INDIVIDUATI CON LA NUMERAZIONE
29-30-31-32-35-36-37-01

OGGETTO ELABORATO:
ST.001
Planimetria Strutture - Part. Costr.

SCALA
VARIE

COMMITTENTE:
COMUNE DI CASTELLANETA
Settore Lavori Pubblici
Arch. Pantaleo De Finis (Responsabile del Procedimento)

PROGETTISTA:
STUDIO PINTO
Ing. Vincenzo Pinto
C.so Italia n. 157/159
70042 - Mola di Bari (BA)

IL PRESENTE DOCUMENTO NON PUO' ESSERE RIPRODOTTO O COMUNICATO A TERZI SENZA PREVENTIVA AUTORIZZAZIONE SCRITTA DEI PROGETTISTI