





Stralcio planimetrico rapp. 1:2000

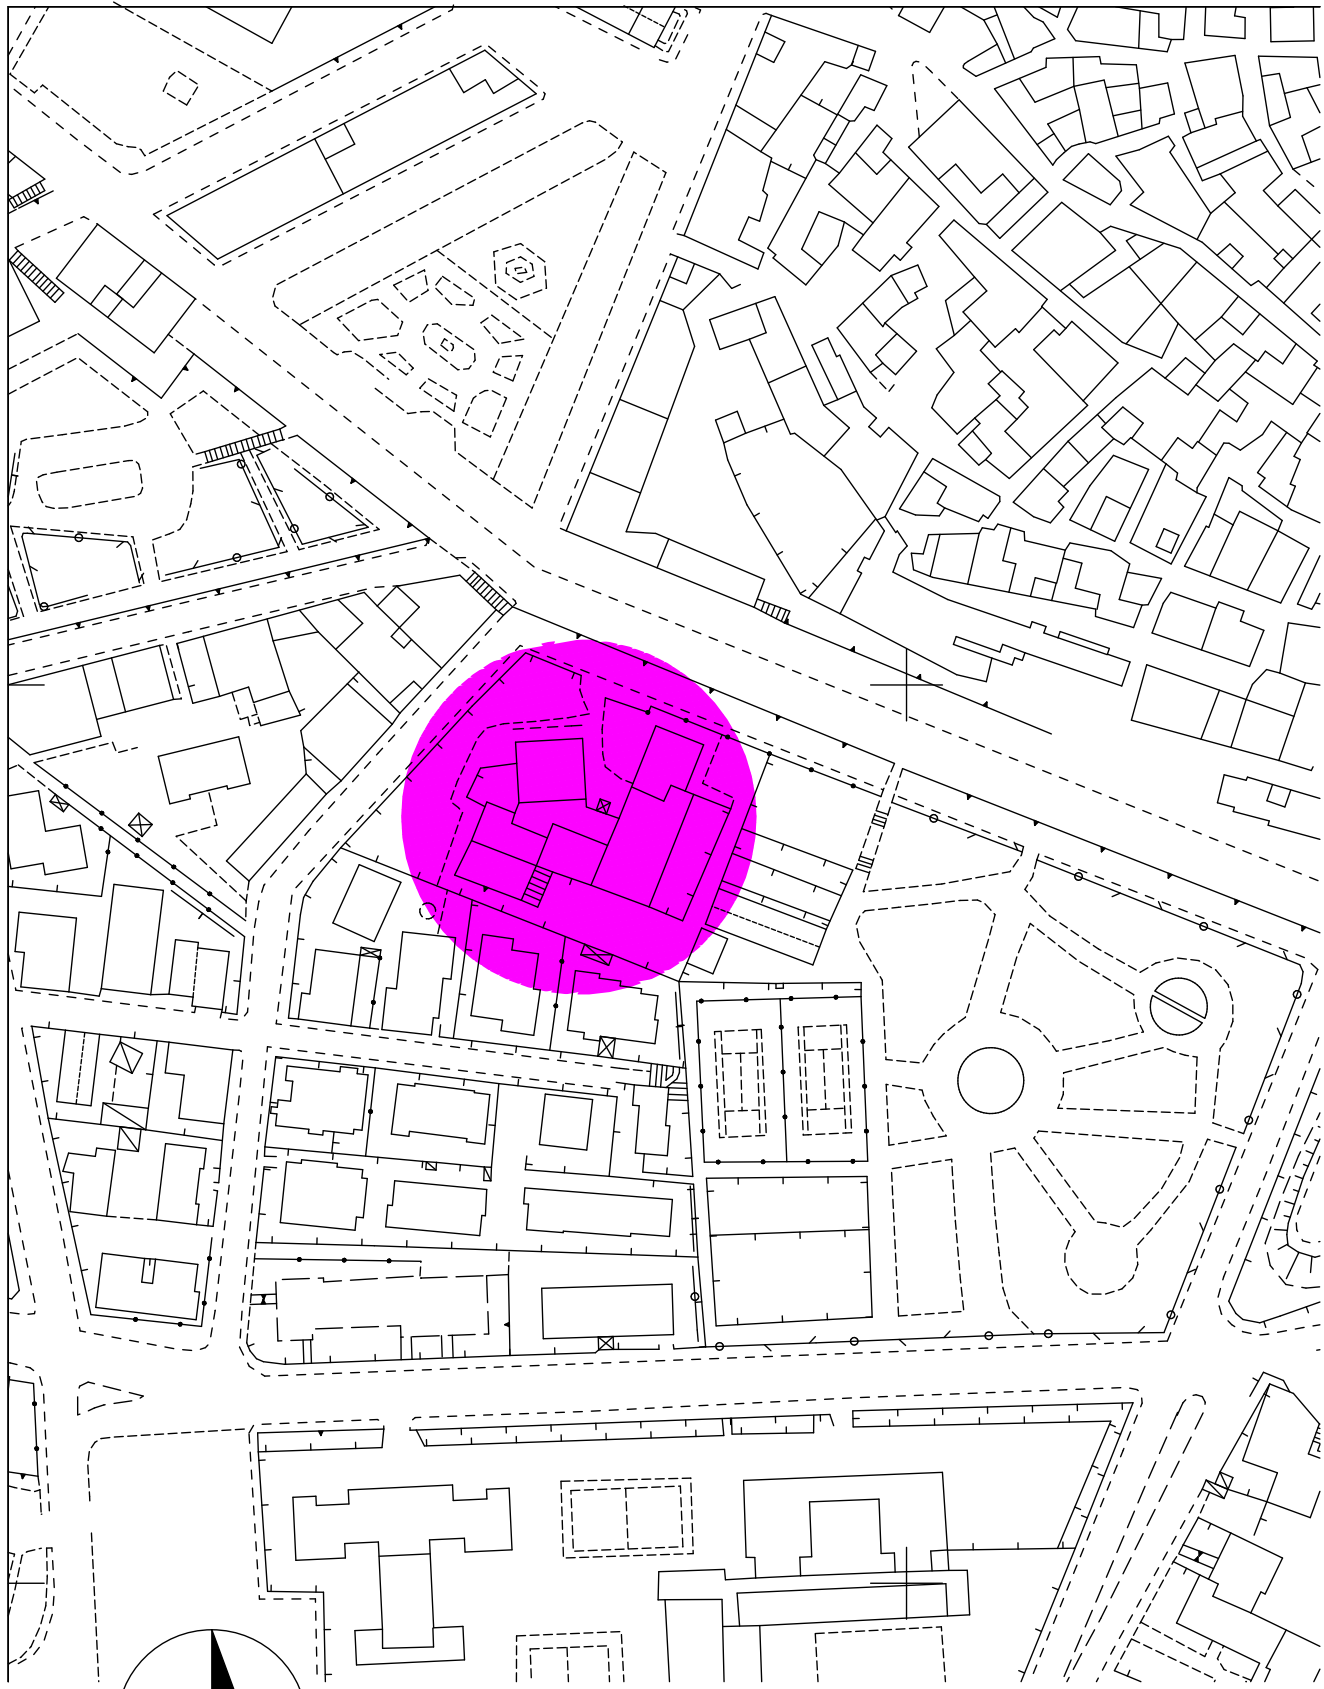

Planimetria generale dell'area d'intervento
rapp. 1:200

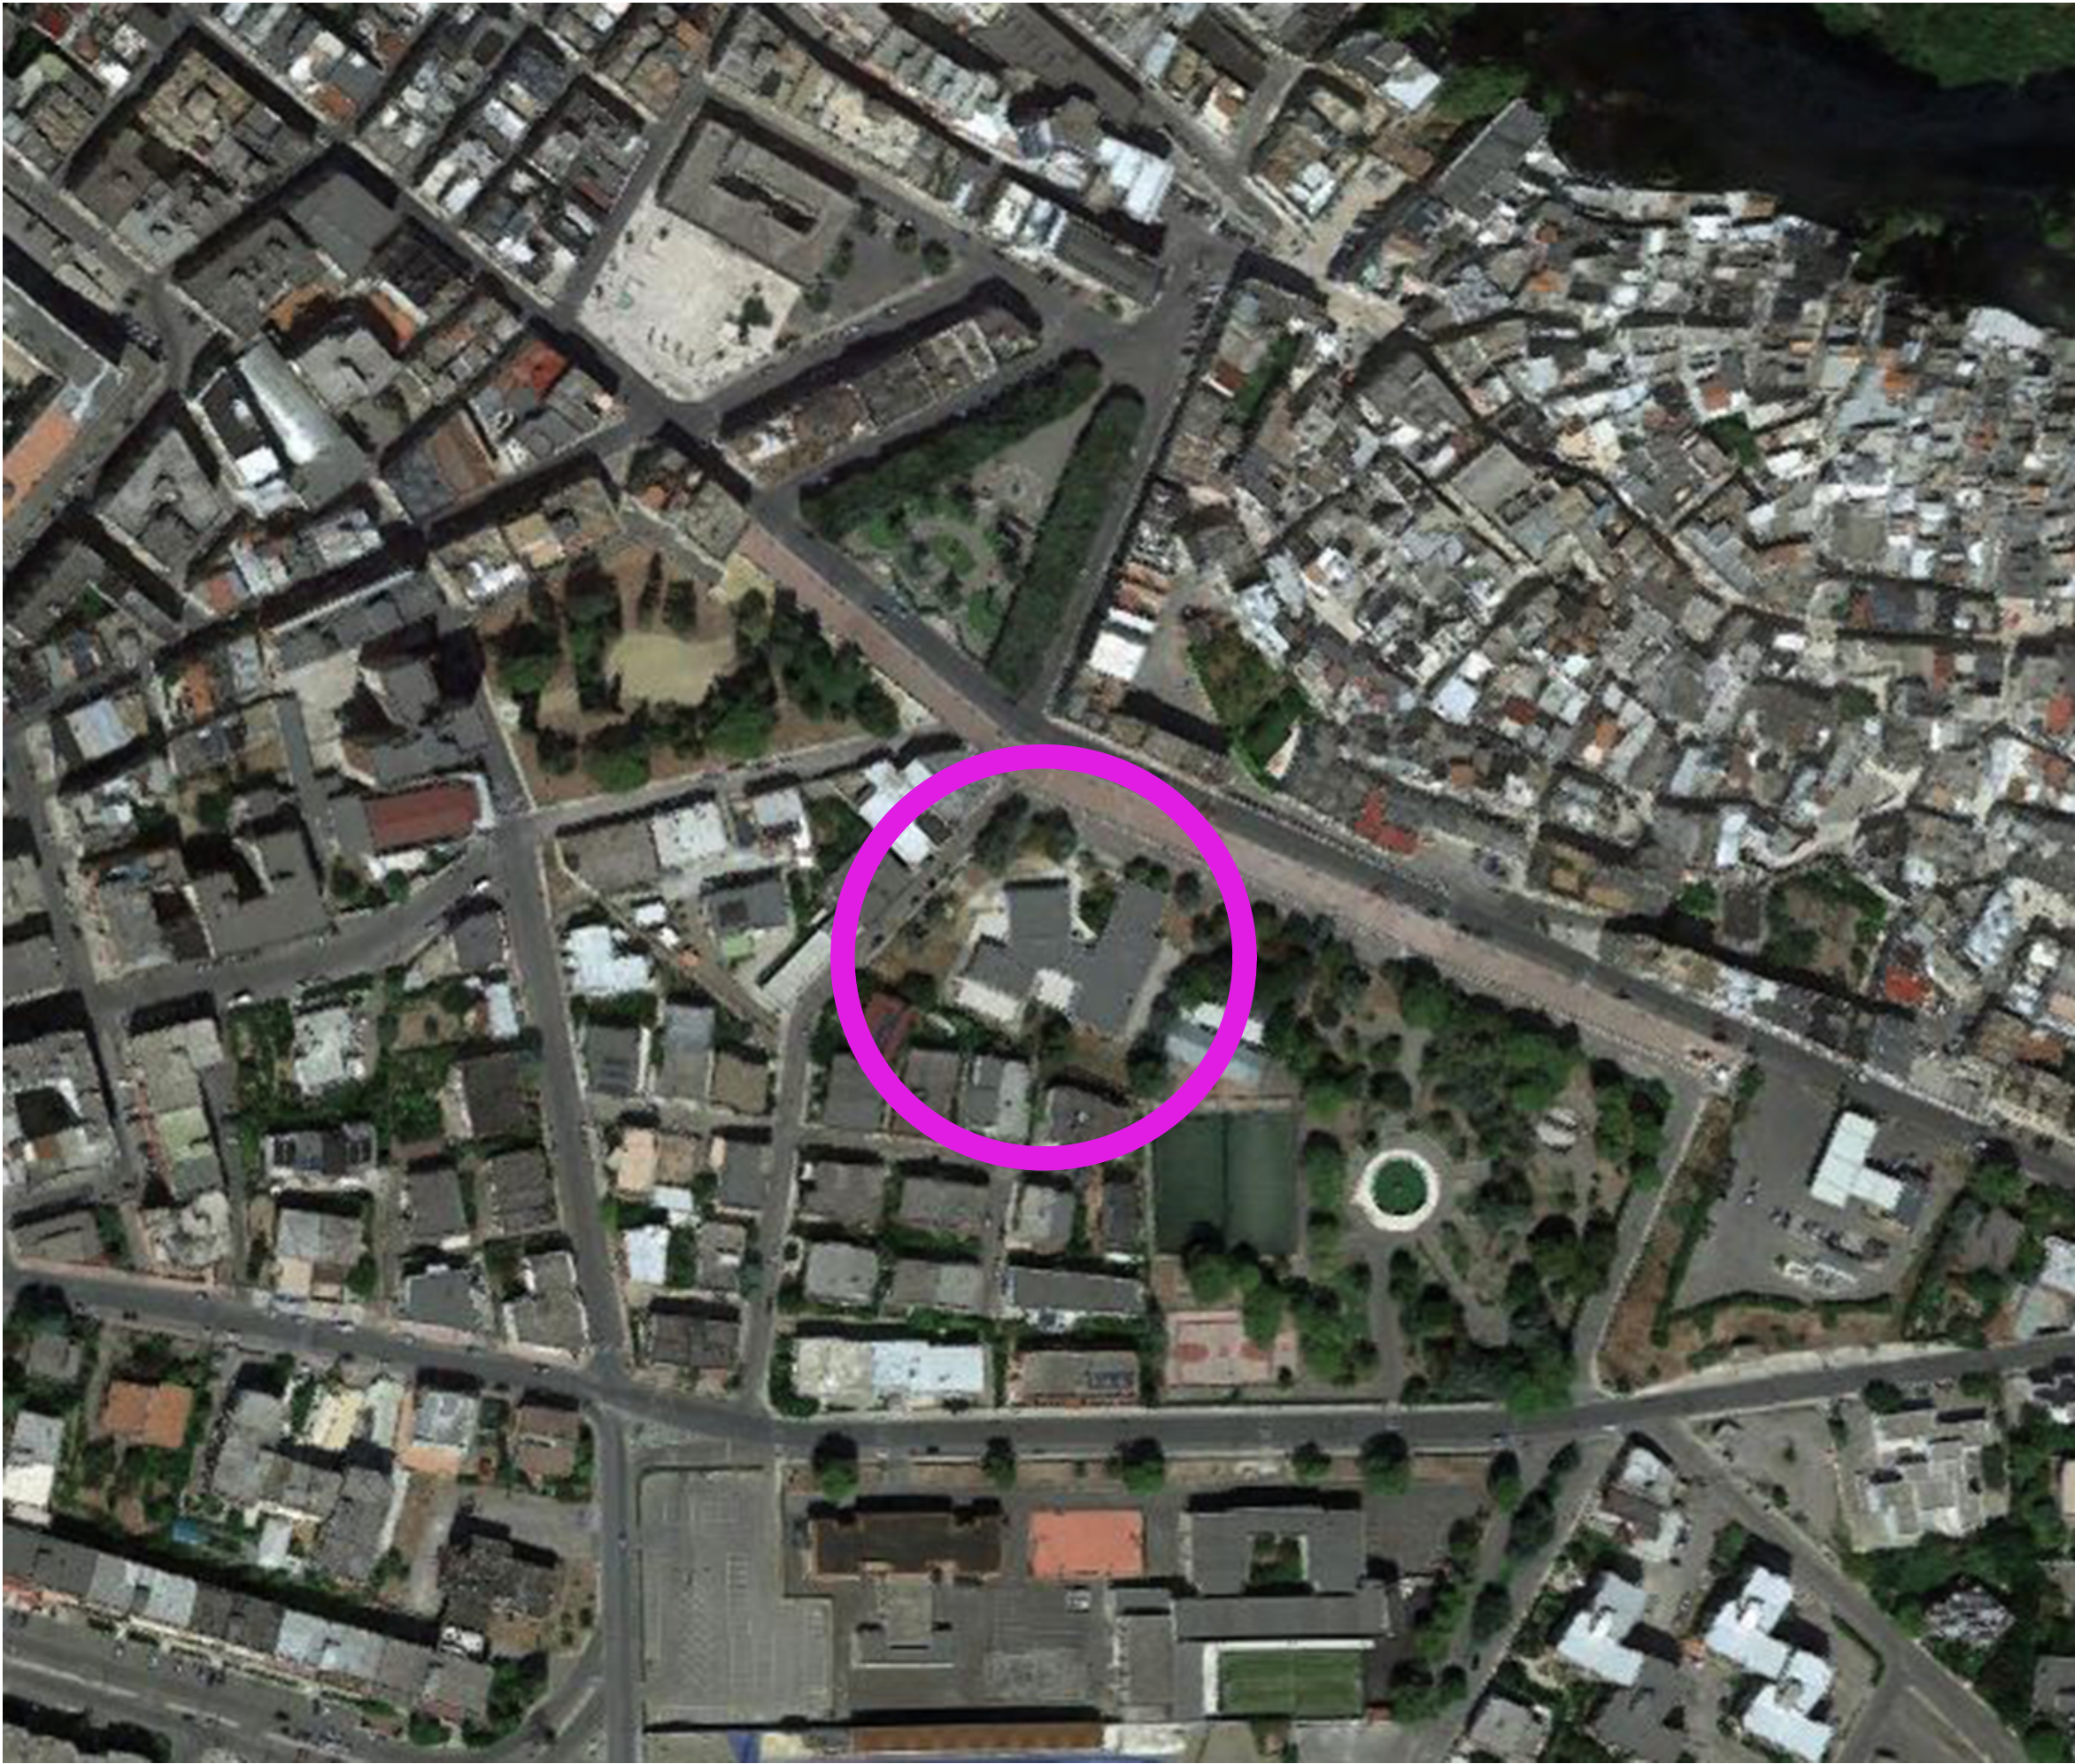


Ortofoto




Comune di Castellaneta

Provincia di Taranto

Progetto di manutenzione straordinaria e
sistemazione finale della
scuola dell'infanzia "C. COLLODI"

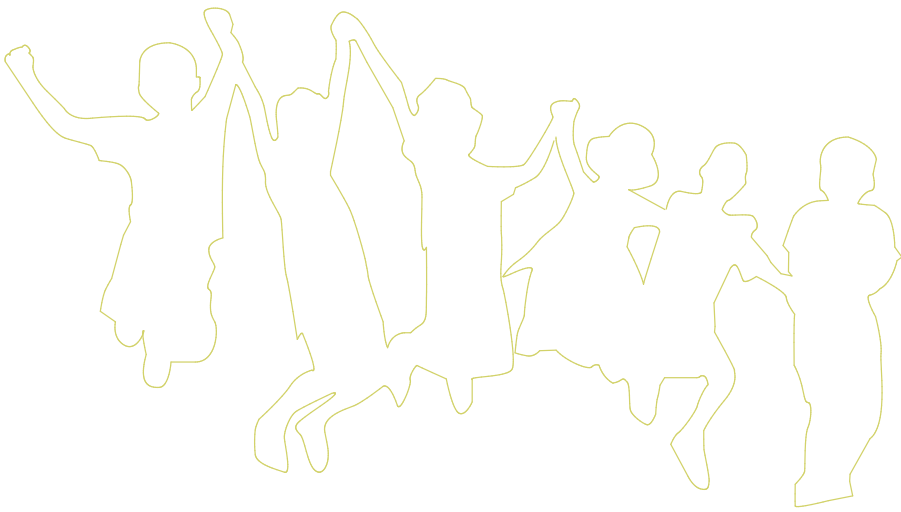

progetto esecutivo

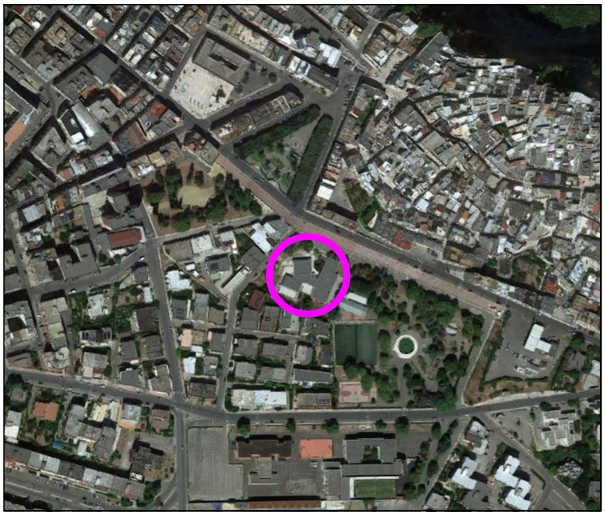

Inquadramento
urbanistico

Data
Ottobre 2016
Tavola della situazione esistente
Tavola di progetto
Rapp.
1:200 - 1:2000

Tav
01

Riferimento	Aggiornamento	Coprogettista	Progetto arch. Pantaleo DE FINIS Responsabile del procedimento
Disegnatore	Render e modellazione	Collaboratore	Supporto al RUP arch. Vito M. BUFANO