




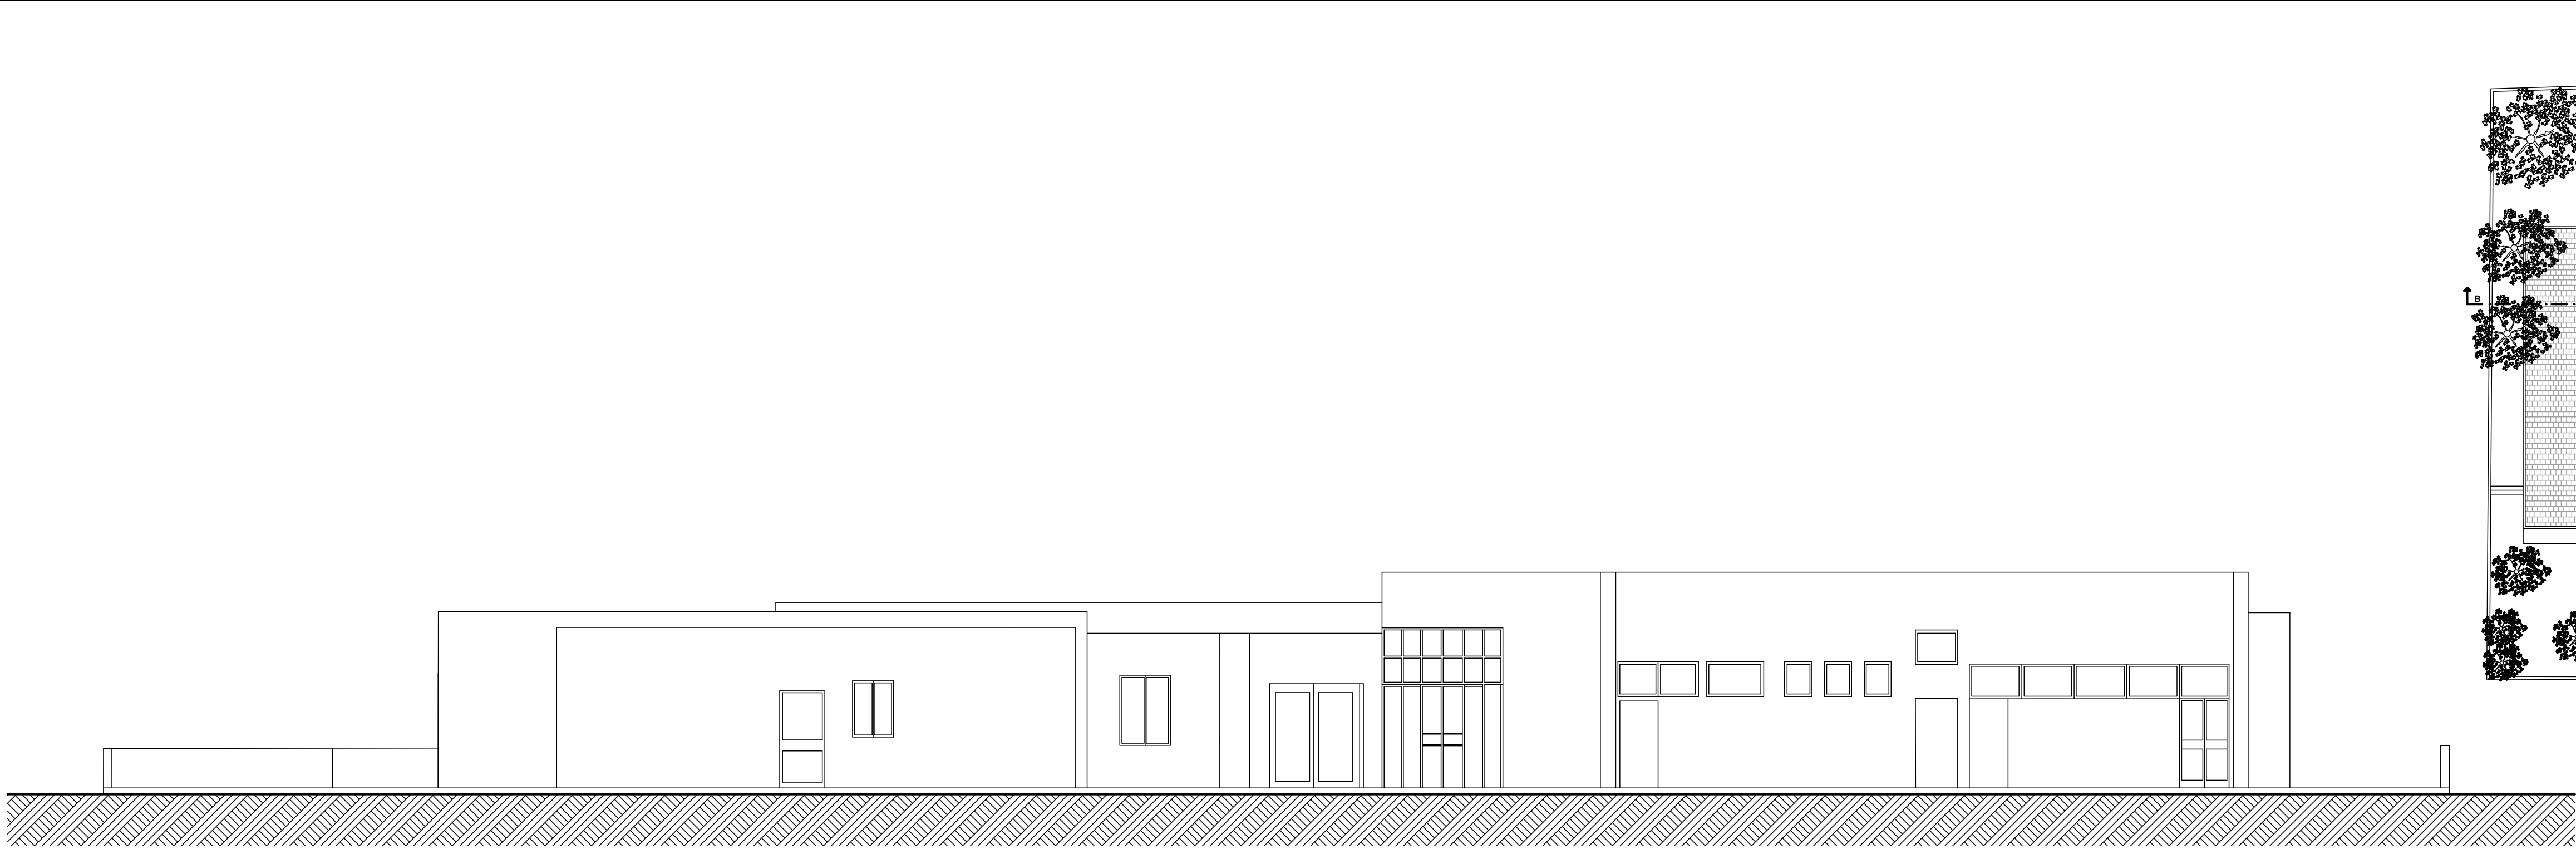


Prospetto su Via Luigi Pirandello

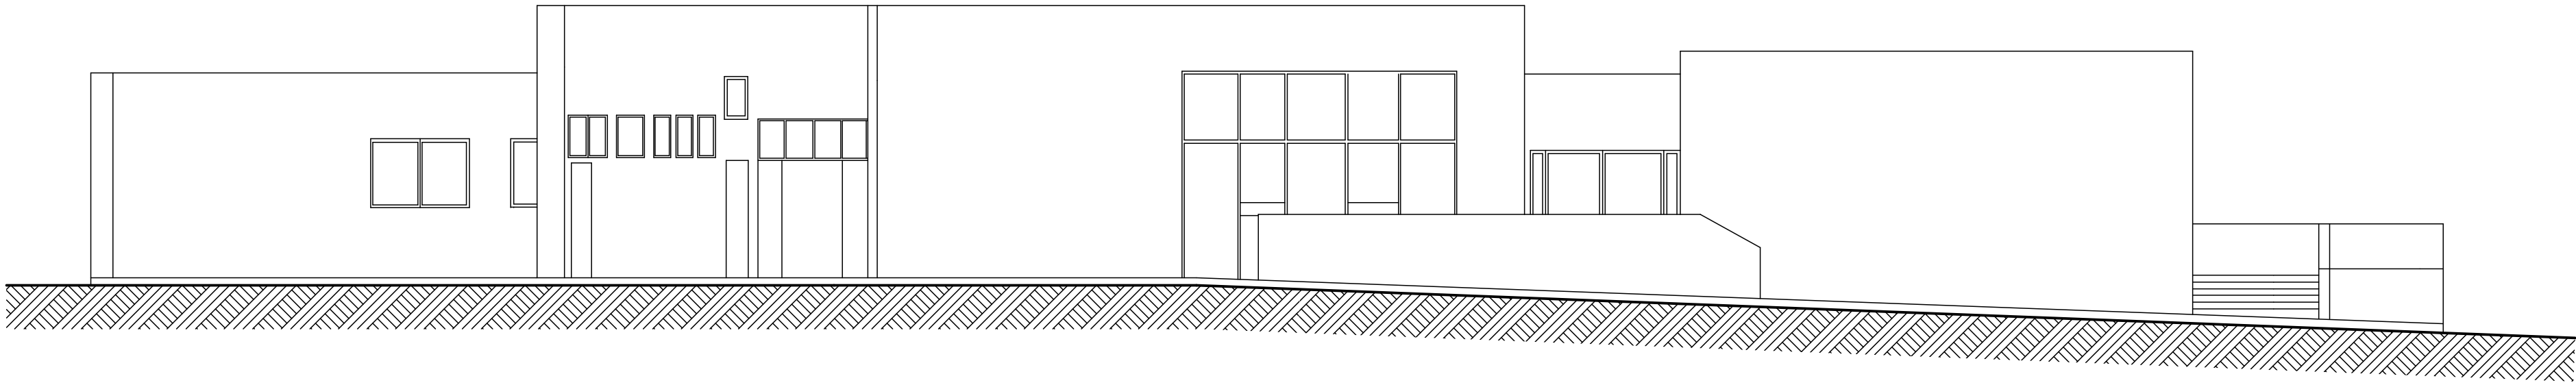


Prospetto su Via Benedetto CROCE

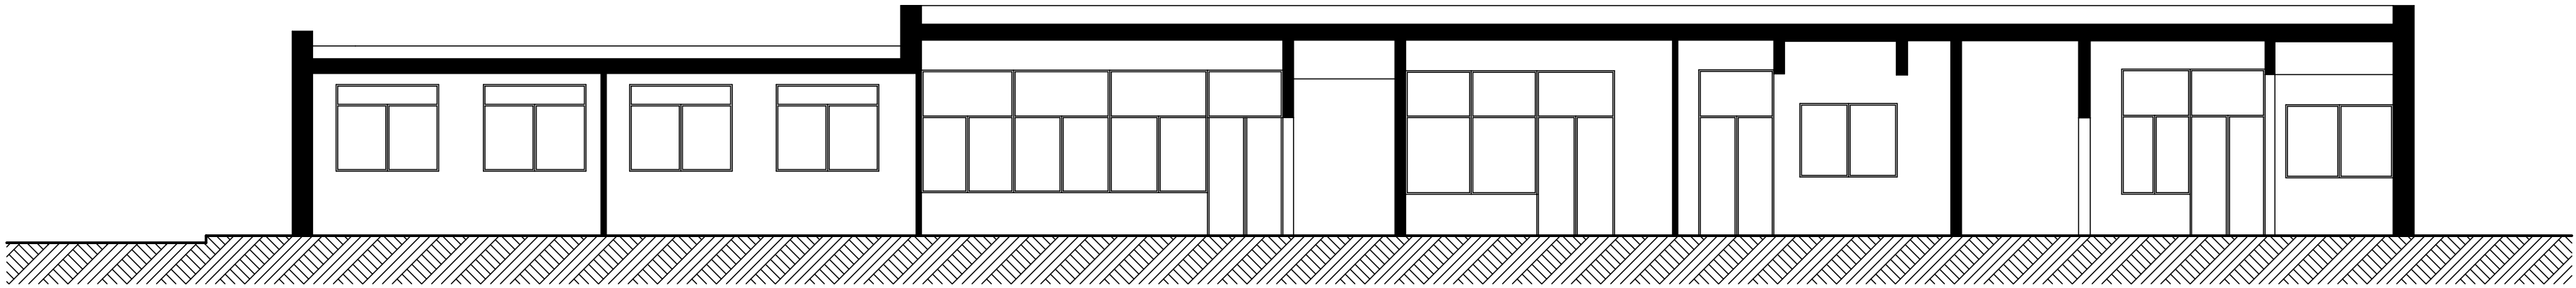

SEZIONE A - A'

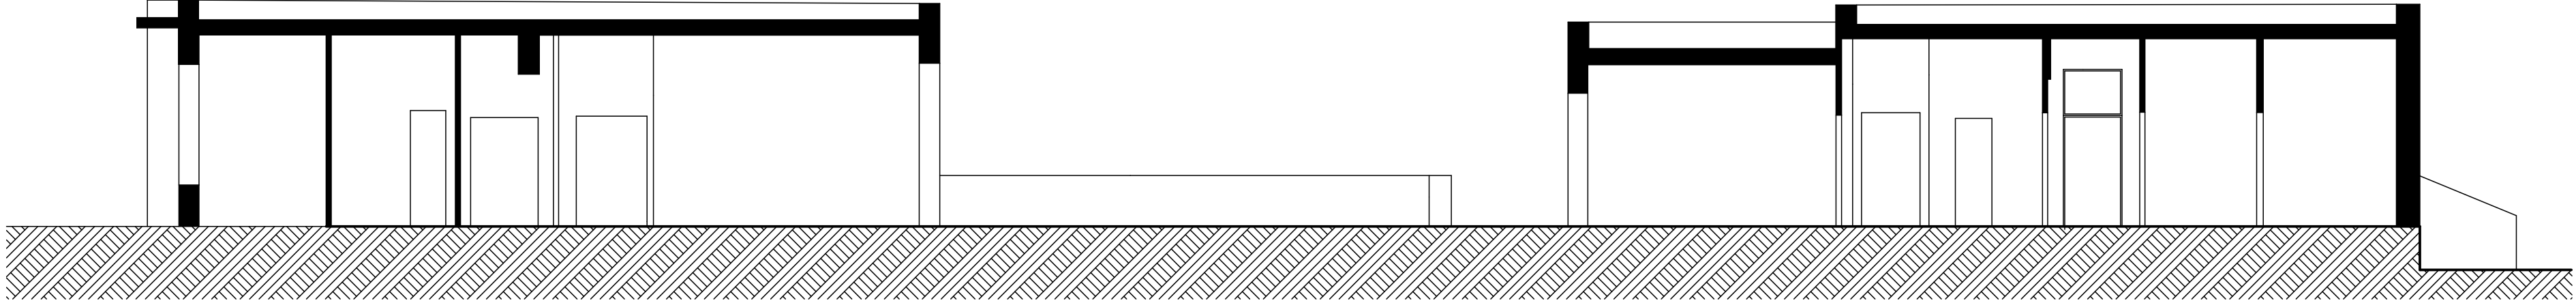


SEZIONE B - B'

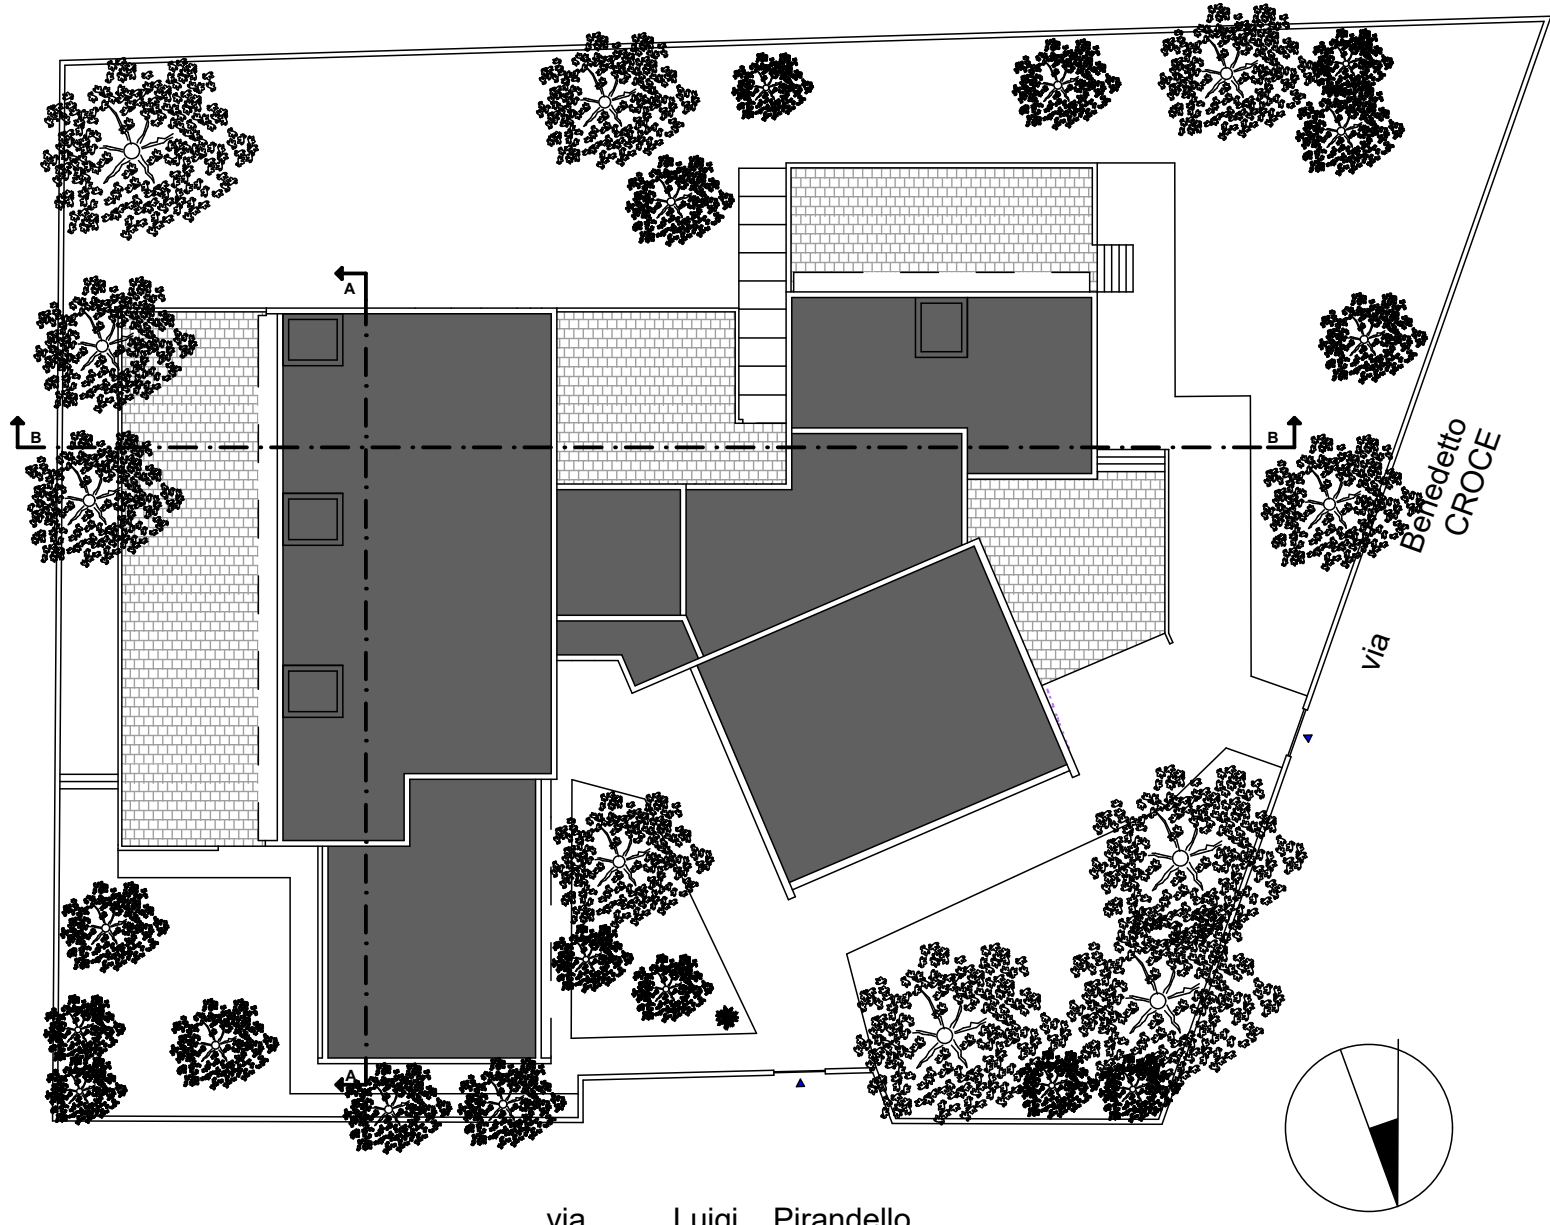


Comune di Castellaneta

Provincia di Taranto

Progetto di manutenzione straordinaria e sistemazione finale della scuola dell'infanzia "C. COLLODI"

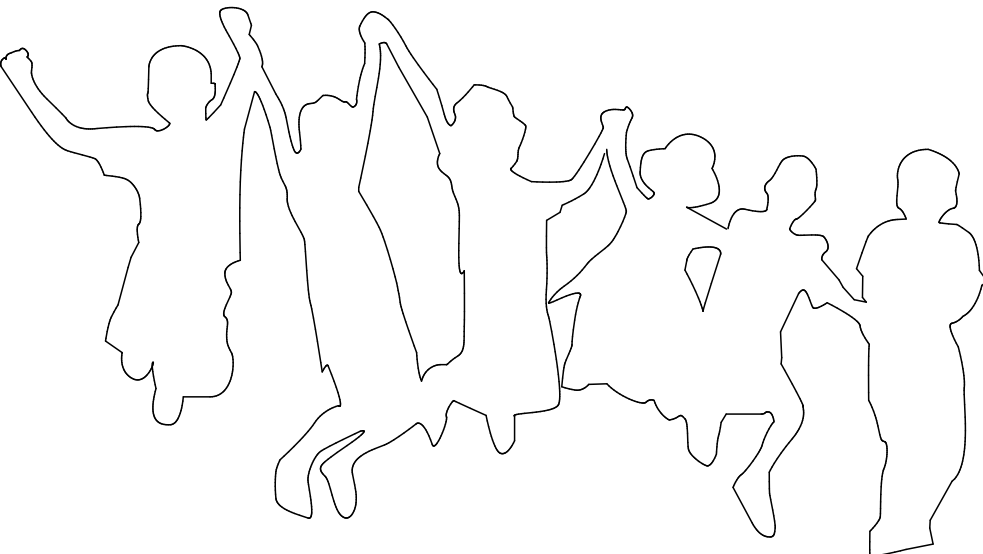

progetto esecutivo

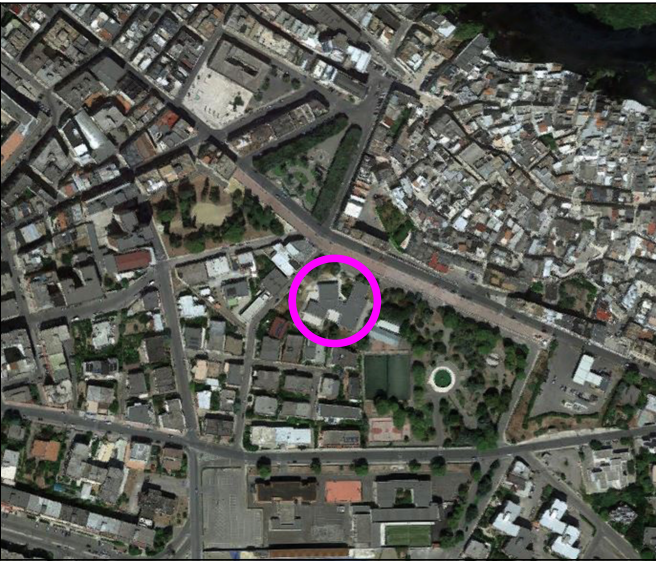

Sezioni e Prospetti

Data Ottobre 2016	
Tavola della situazione esistente	
Tavola di progetto	
Rapp. 1:100 - 1: 500	

Tav
04

Riferimento	Aggiornamento	Coprogettista	Progetto arch. Pantaleo DE FINIS Responsabile del procedimento
Disegnatore	Render e modellazione	Collaboratore	Supporto al RUP arch. Vito M. BUFANO