



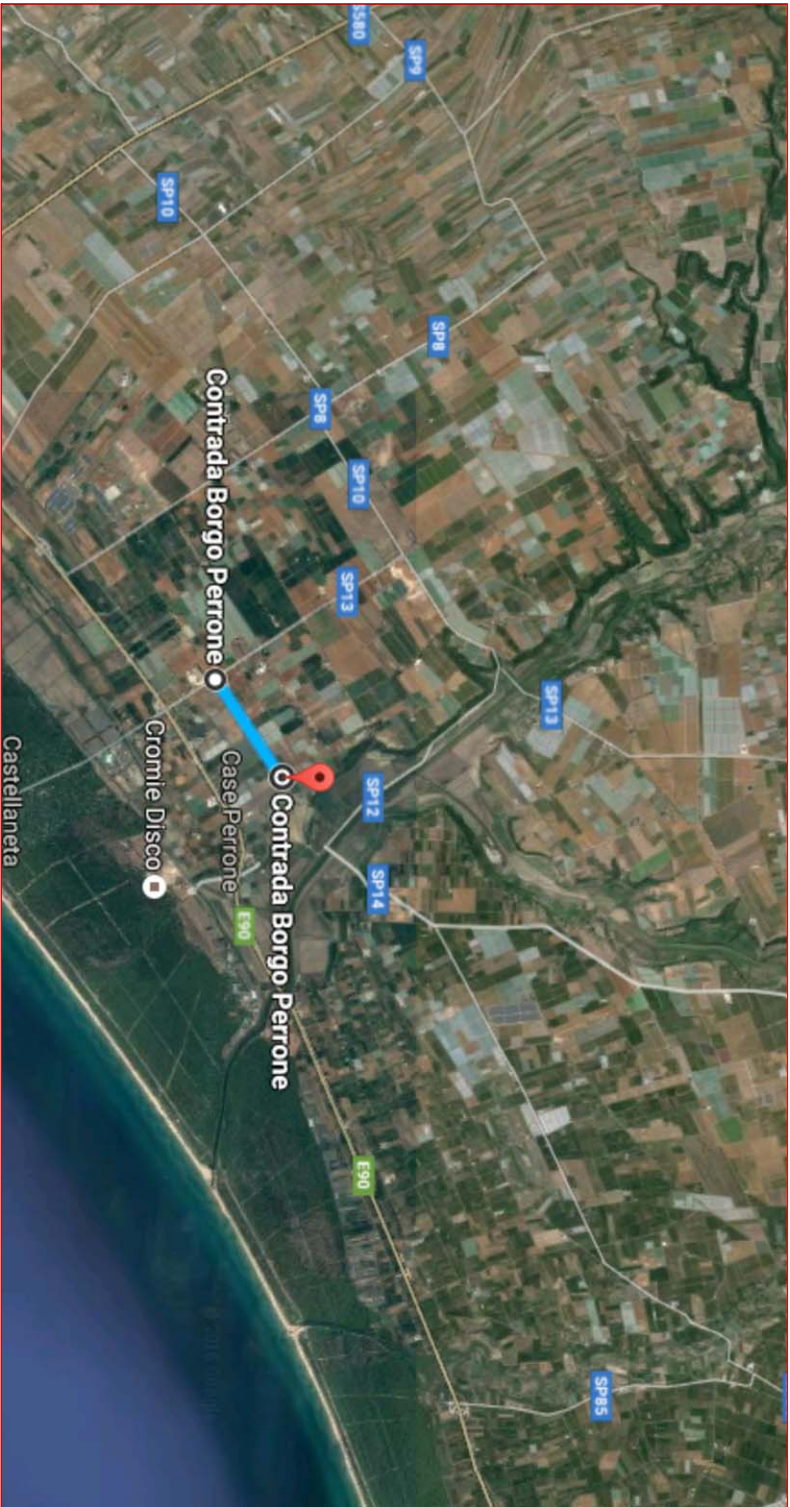

PIANTA CHIAVE

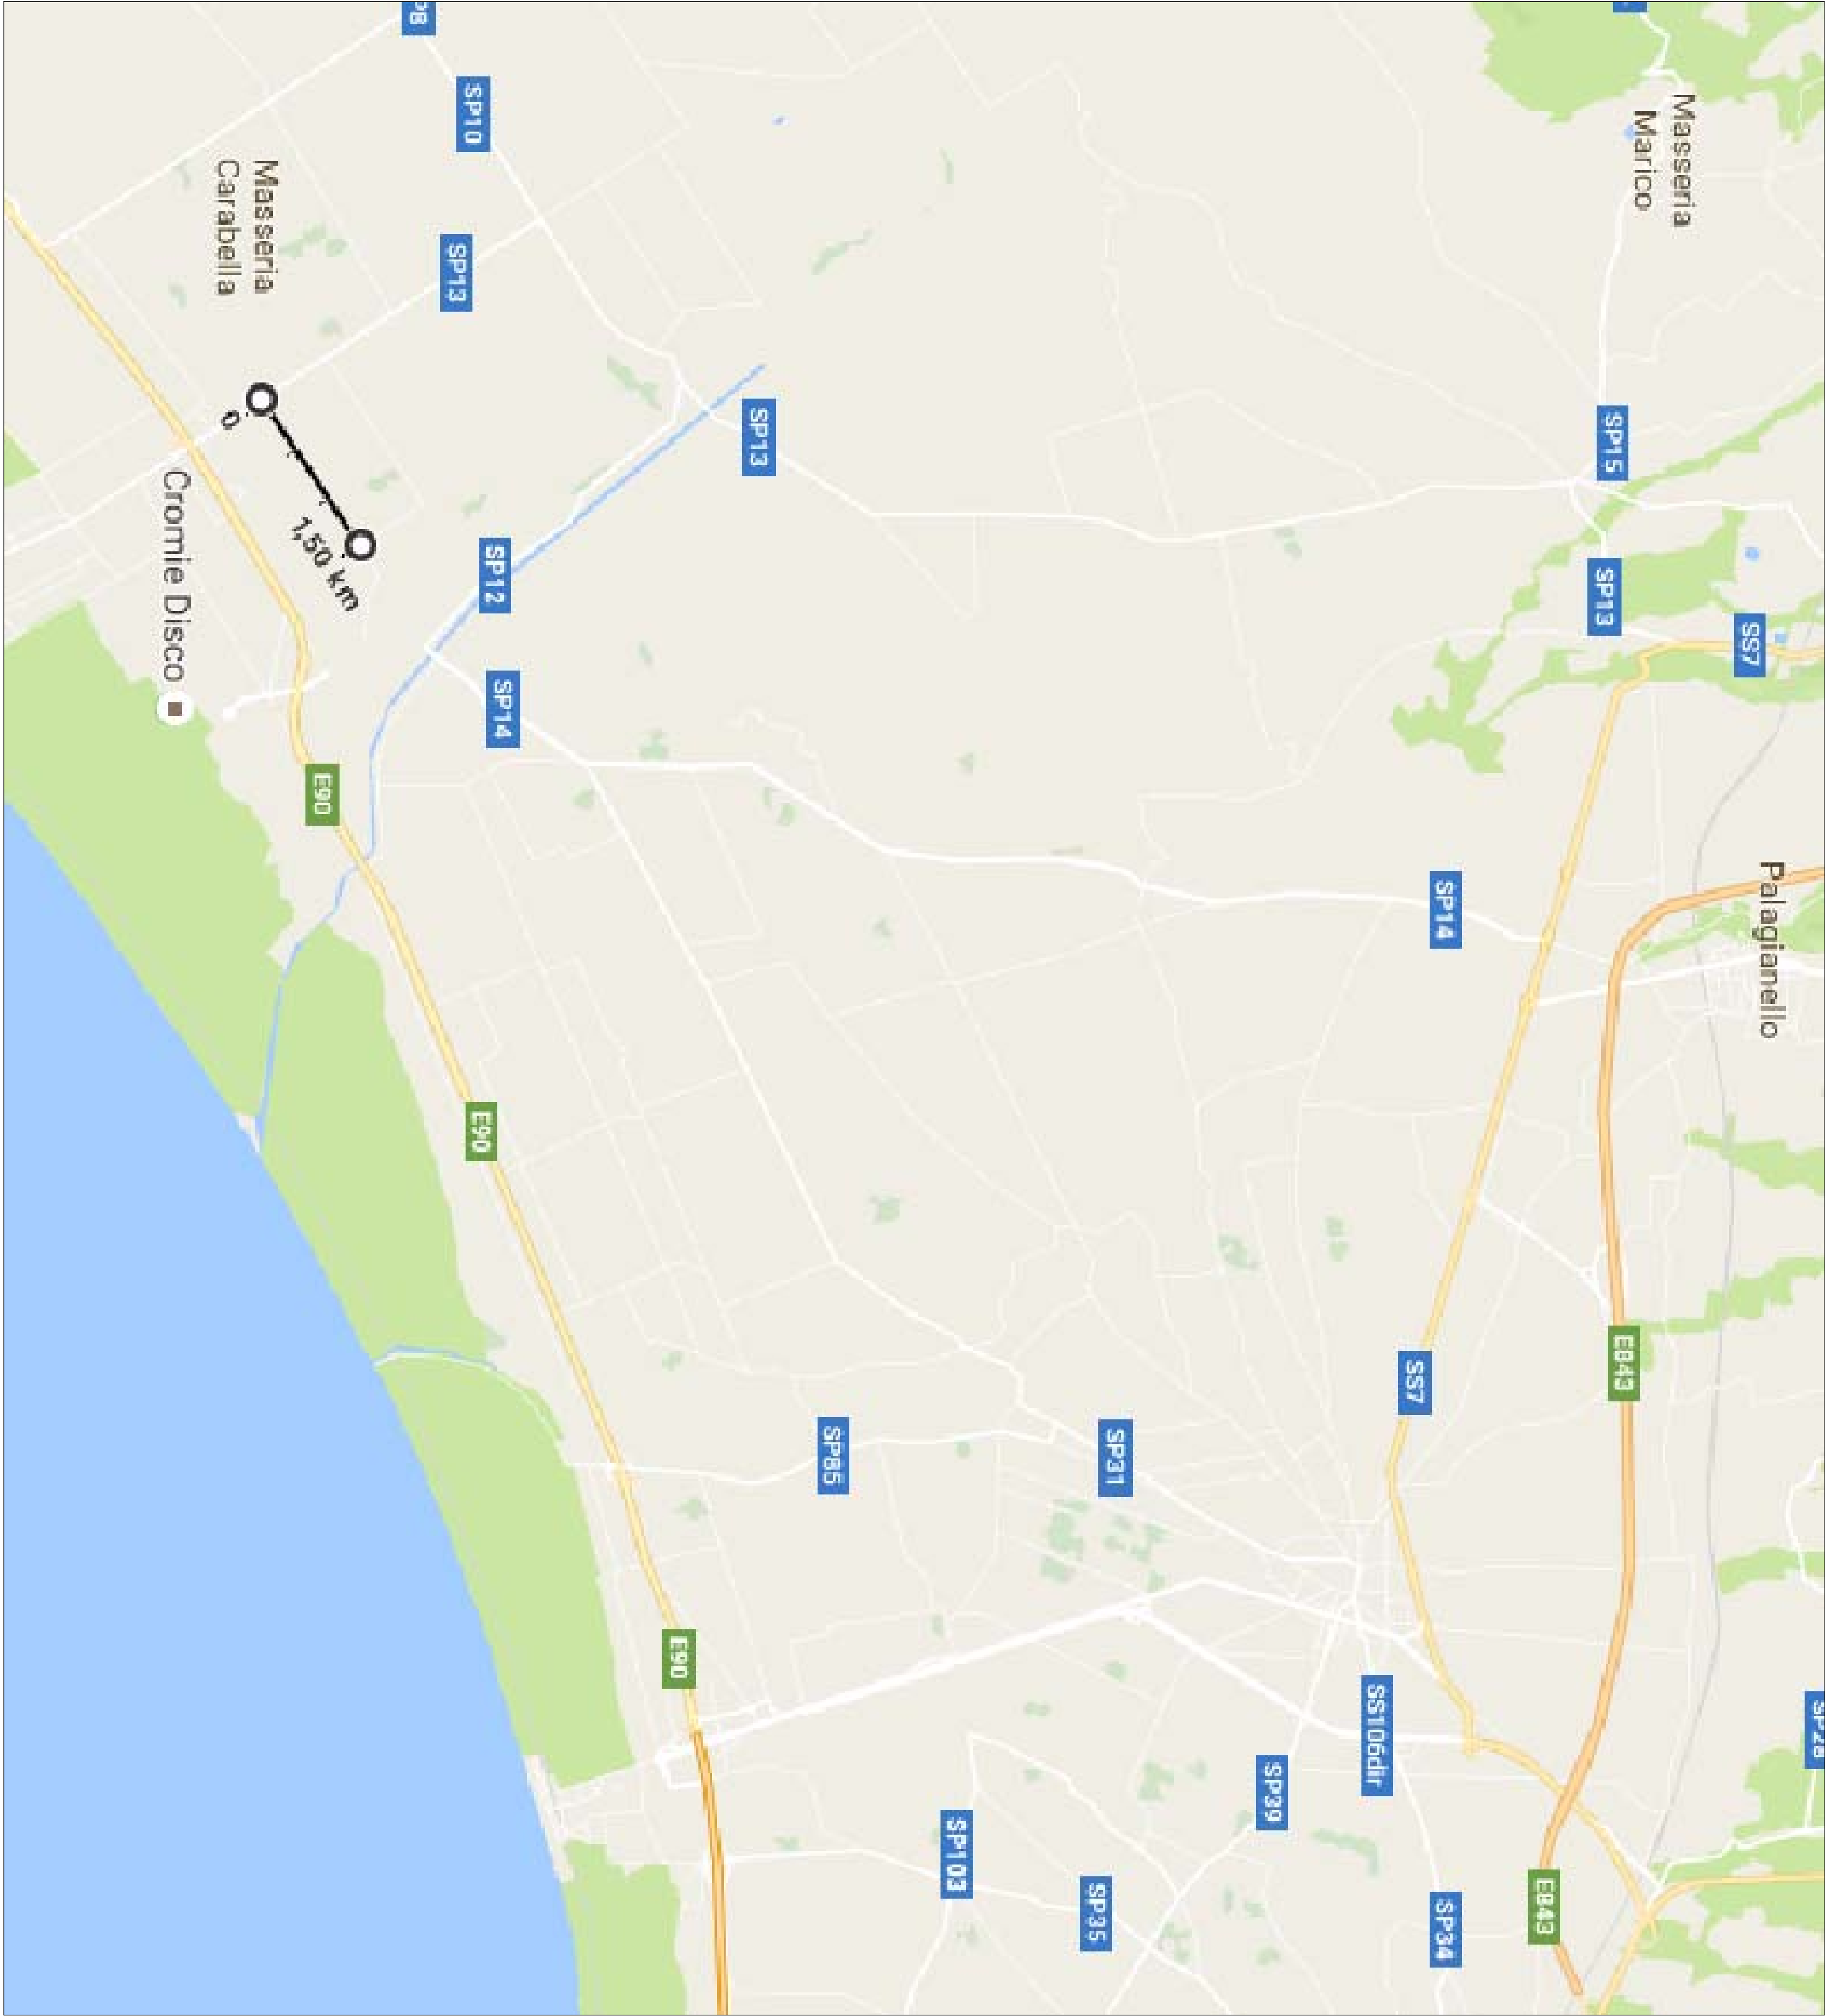

COMUNE DI CASTELLANETA

PROVINCIA DI TARANTO

MANUTENZIONE STRAORDINARIA ALLA STRADA
RURALE SC. 147
- PROGETTO ESECUTIVO -

MISURA 125 DEL PSR PUGLIA 2007-2013
"Miglioramento e sviluppo delle infrastrutture connesse allo sviluppo ed all'adeguamento dell'agricoltura e della silvicoltura" - Azione 3 - Opere di ripristino ed ammodernamento delle strade rurali esistenti pubbliche di collegamento con le arterie di comunicazione comunali, provinciali e statali

COMMITTENTE: AMMINISTRAZIONE COMUNALE DI CASTELLANETA (TA)

PROGETTISTA: Arch. CAFORIO ALDO
UFFICIO TECNICO COMUNALE SERVIZIO LL.PP.

ELABORATO: INQUADRAMENTO TERRITORIALE

SCALA:	1 :	DATA:	novembre 2016	TAVOLA:	ITO 1
REV.					