



COMUNE DI CASTELLANETA

PROVINCIA DI TARANTO

MANUTENZIONE STRAORDINARIA ALLA STRADA
RURALE SC. 147
- PROGETTO ESECUTIVO -

MISURA 125 DEL PSR PUGLIA 2007-2013
"Miglioramento e sviluppo delle infrastrutture connesse allo sviluppo ed
all'adeguamento dell'agricoltura e della silvicoltura" - Azione 3 - Opere di ripristino ed
ammodernamento delle strade rurali esistenti pubbliche di collegamento con le arterie
di comunicazione comunali, provinciali e statali

COMMITTENTE: AMMINISTRAZIONE COMUNALE DI CASTELLANETA (TA)

PROGETTISTA: Arch. CAFORIO ALDO
UFFICIO TECNICO COMUNALE SERVIZIO LL.PP.

ELABORATO:

SEZIONI STRADALI

SCALA:

1:25

REV.

DATA:

novembre 2016

TAVOLA:


SZ01

SEZIONE 1-1 PROGR. +0.00


SCALA 1:25

NOTA BENE :

LA REALIZZAZIONE DEL PACCHETTO DI PAVIMENTAZIONE SARÀ EFFETTUATA PREVIA FRESATURA DEL CONGLOMERATO BITUMINOSO ESISTENTE

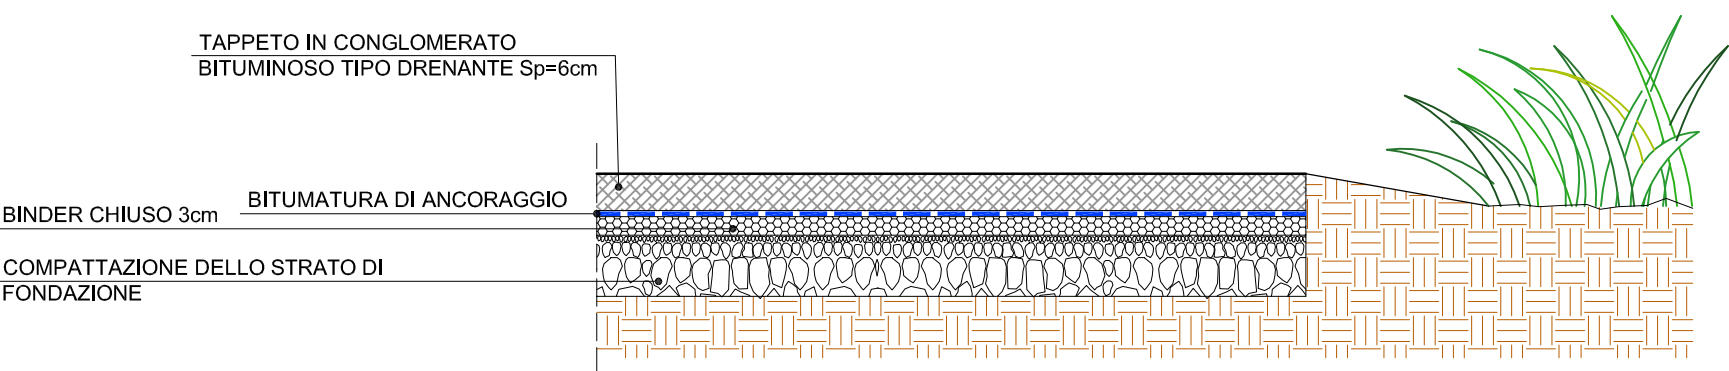

PARTICOLARE PACCHETTO DI PAVIMENTAZIONE

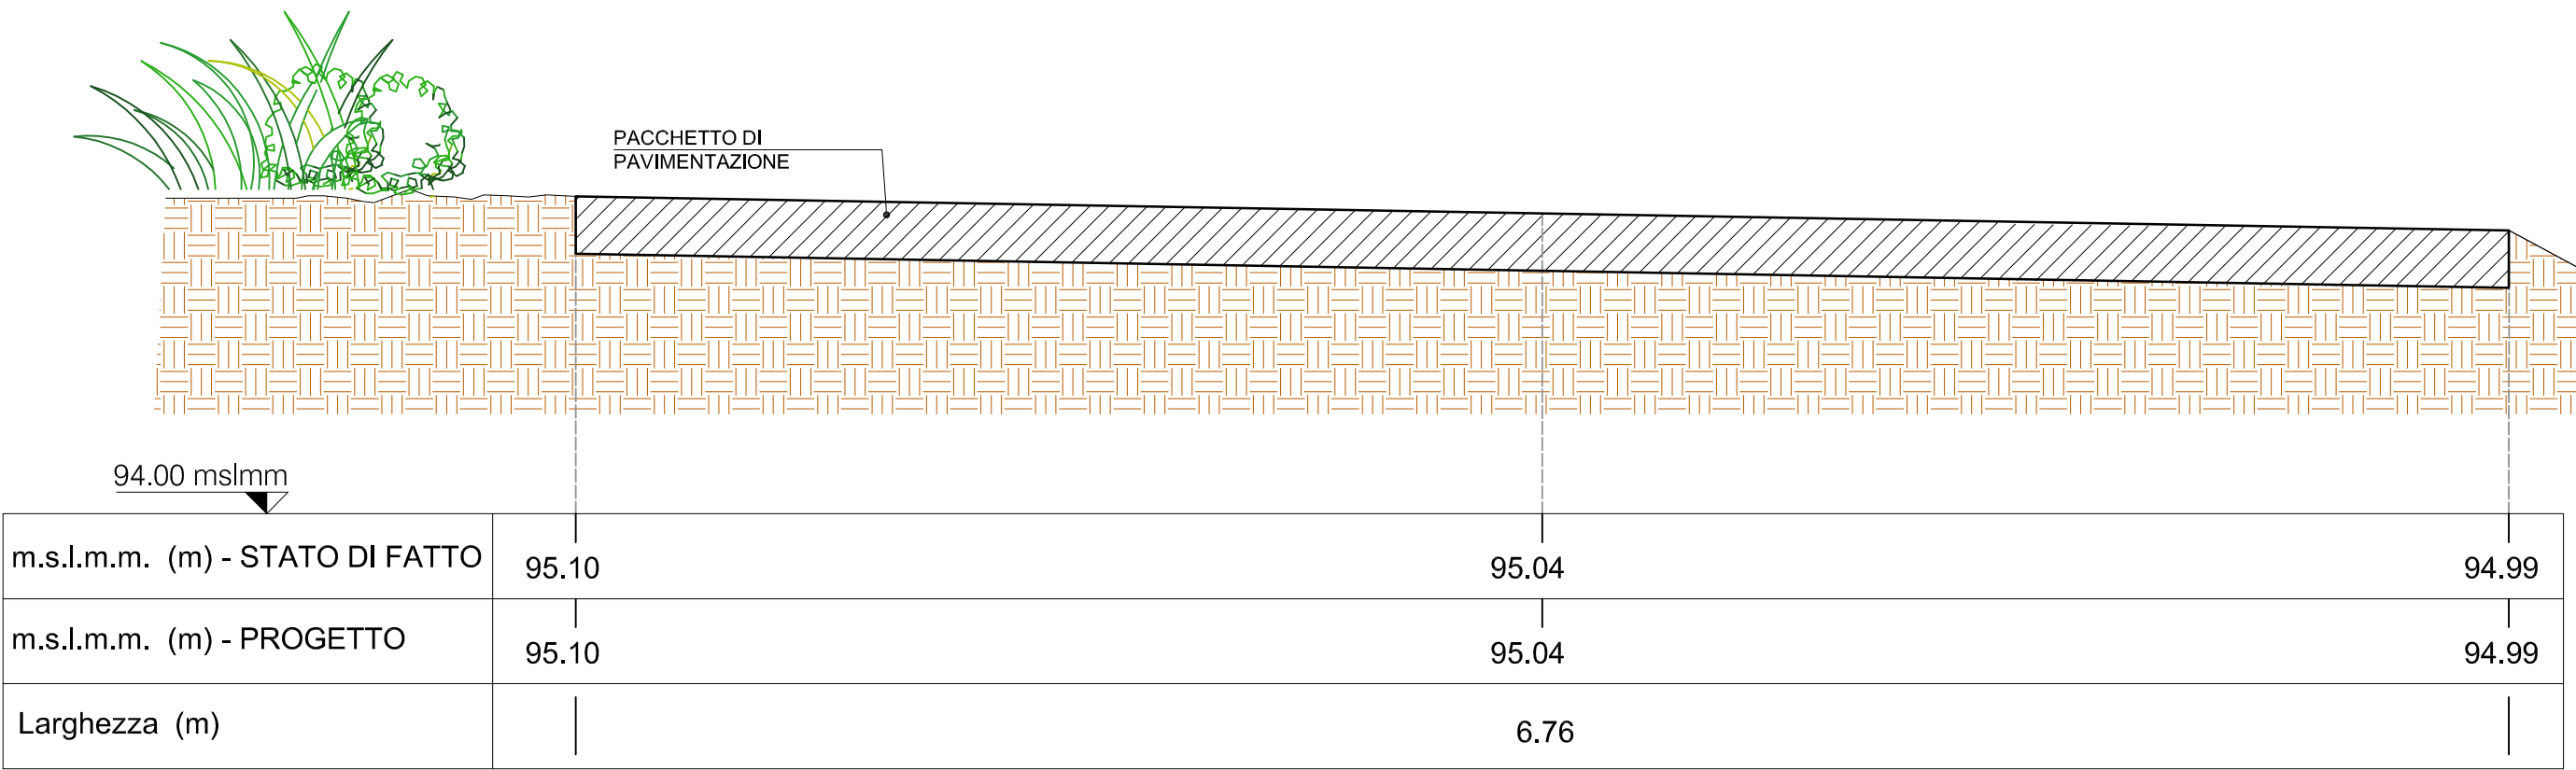


SEZIONE 2-2 PROGR. +50.00


SCALA 1:25

NOTA BENE :

LA REALIZZAZIONE DEL PACCHETTO DI PAVIMENTAZIONE SARÀ EFFETTUATA PREVIA FRESATURA DEL CONGLOMERATO BITUMINOSO ESISTENTE

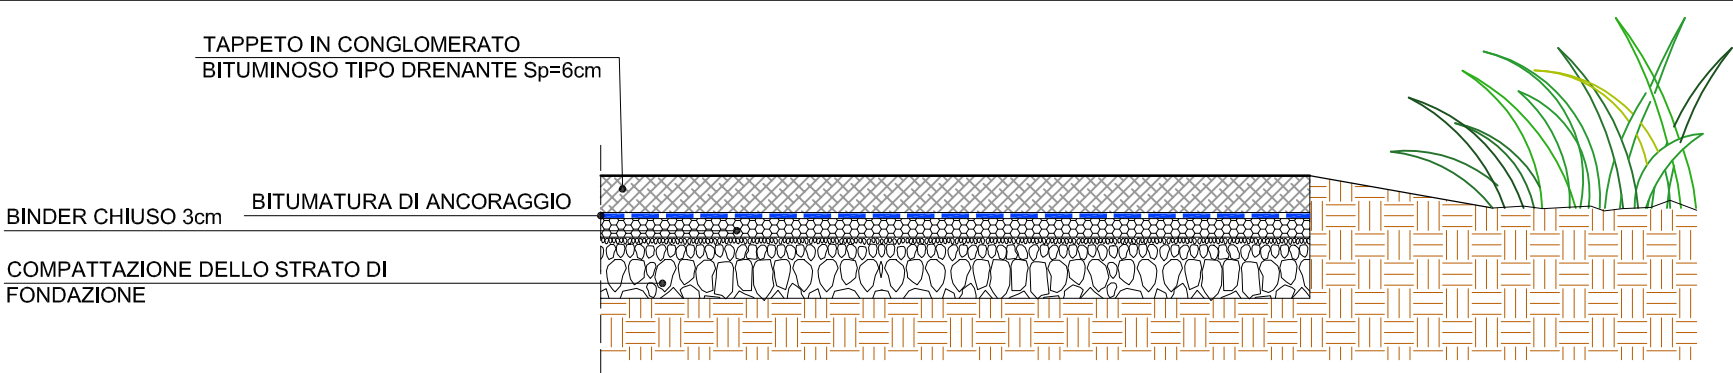

PARTICOLARE PACCHETTO DI PAVIMENTAZIONE

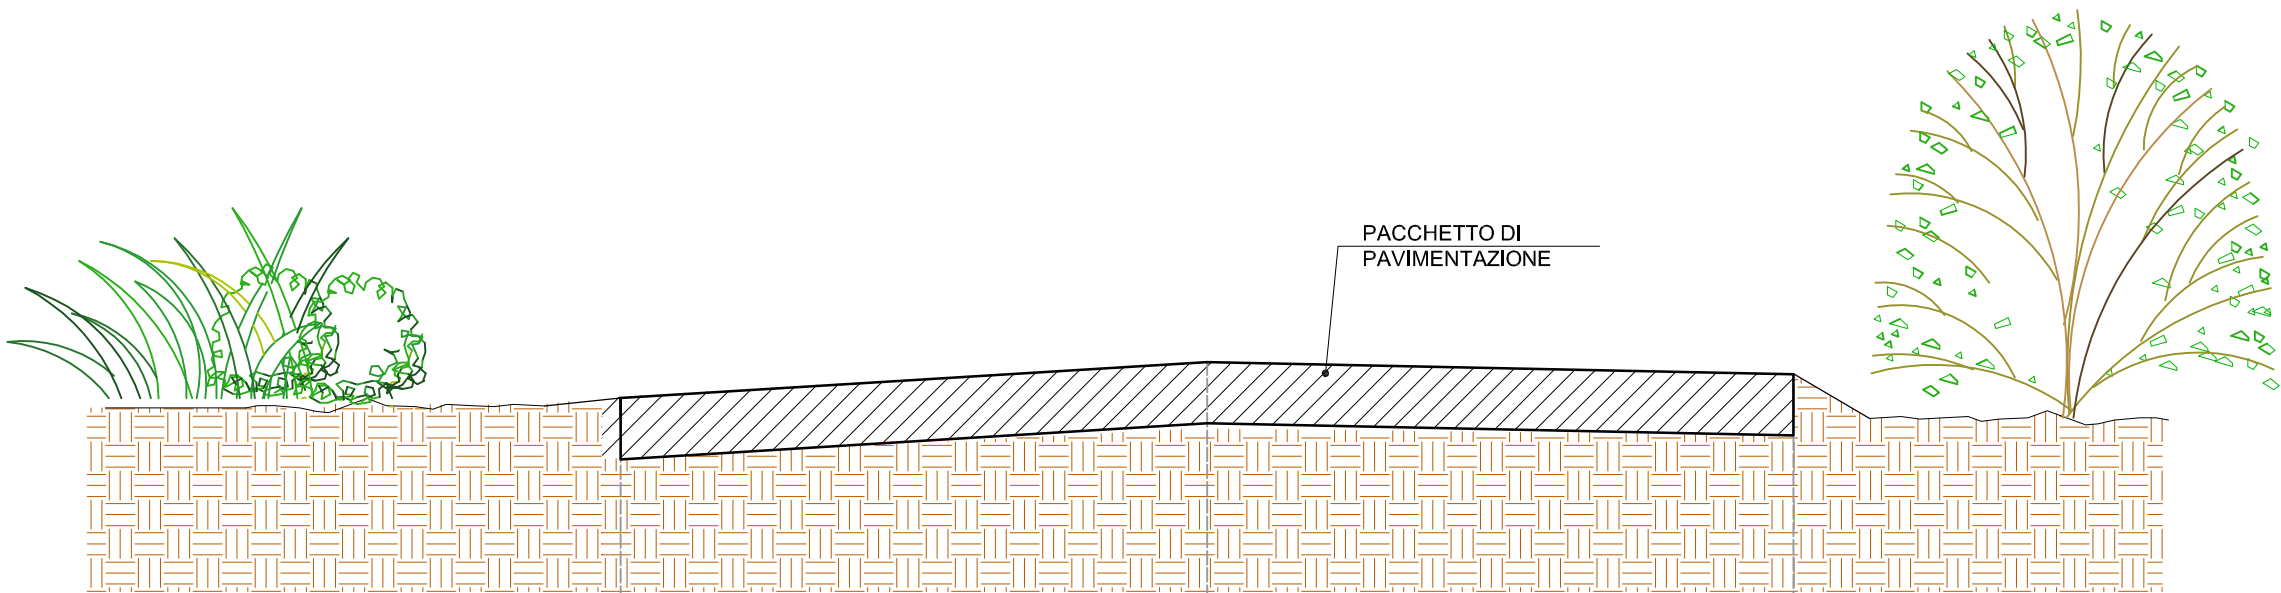


m.s.l.m.m. (m) - STATO DI FATTO	97.10	97.22	97.18
m.s.l.m.m. (m) - PROGETTO	97.10	97.22	97.18
Larghezza (m)		3.86	

SEZIONE 3-3 PROGR. +100.00


SCALA 1:25

NOTA BENE :

LA REALIZZAZIONE DEL PACCHETTO DI PAVIMENTAZIONE SARÀ EFFETTUATA PREVIA FRESATURA DEL CONGLOMERATO BITUMINOSO ESISTENTE

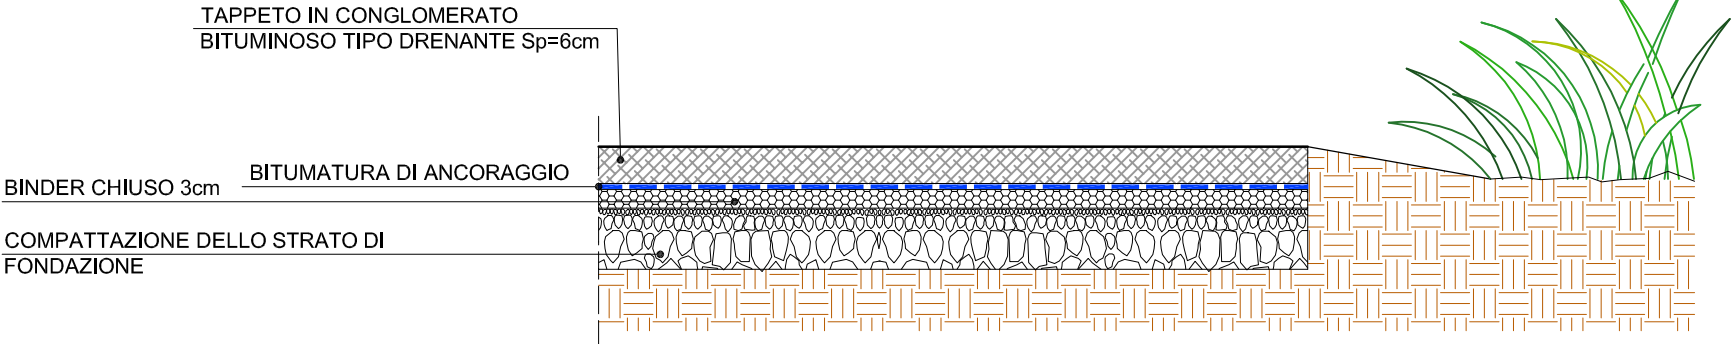

PARTICOLARE PACCHETTO DI PAVIMENTAZIONE

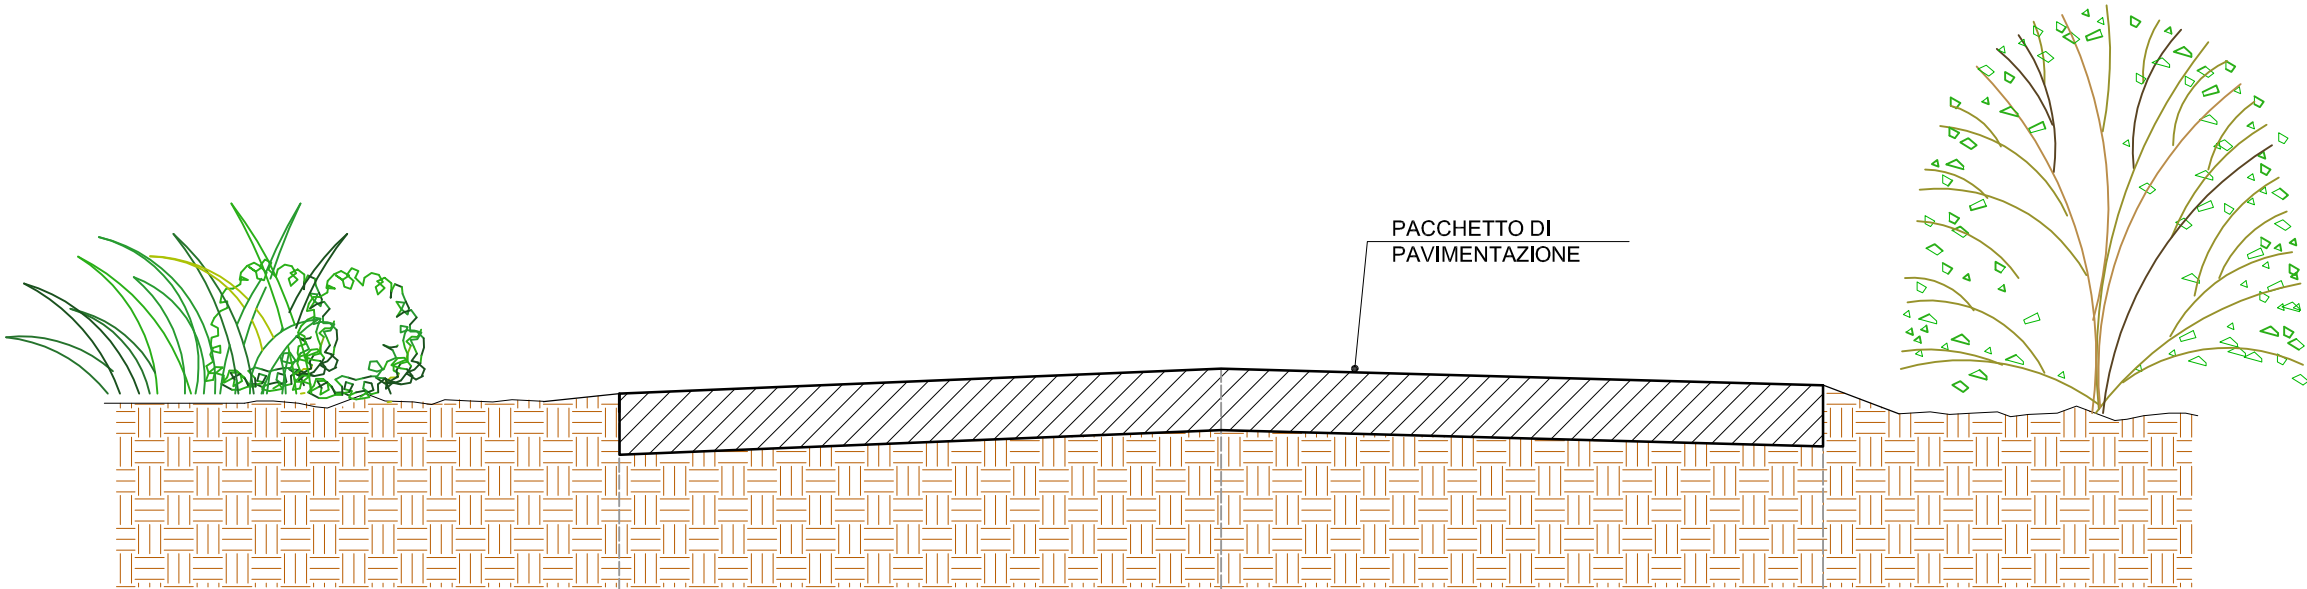


97.00 mslmm			
m.s.l.m.m. (m) - STATO DI FATTO	98.36	98.44	98.39
m.s.l.m.m. (m) - PROGETTO	98.36	98.44	98.39
Larghezza (m)		3.93	

SEZIONE 4-4 PROGR. +150.00


SCALA 1:25

NOTA BENE :

LA REALIZZAZIONE DEL PACCHETTO DI PAVIMENTAZIONE SARÀ EFFETTUATA PREVIA FRESATURA DEL CONGLOMERATO BITUMINOSO ESISTENTE

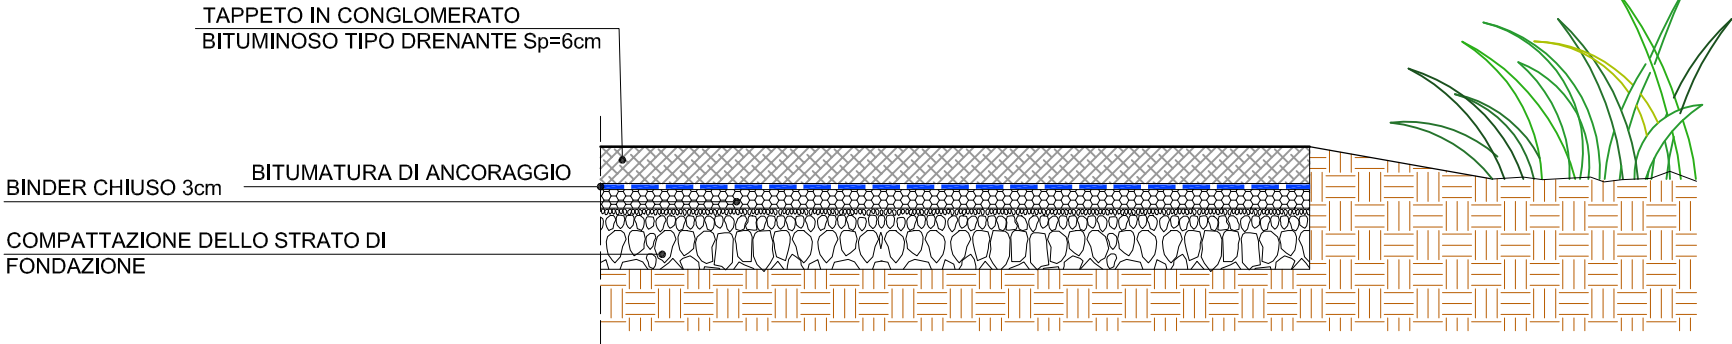

PARTICOLARE PACCHETTO DI PAVIMENTAZIONE

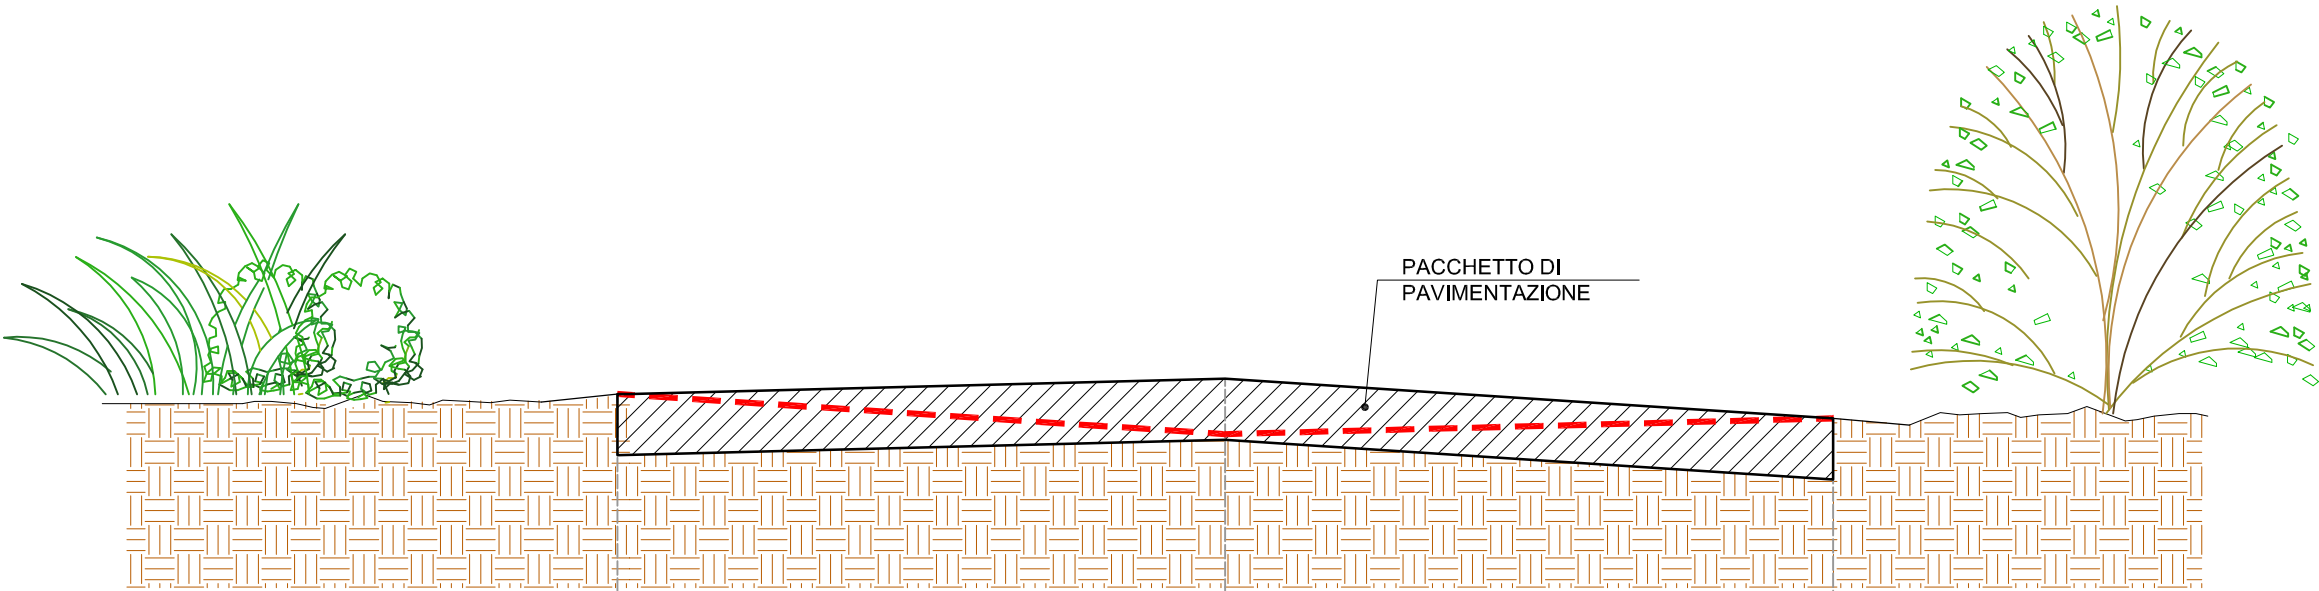

97.00 mslmm

m.s.l.m.m. (m) - STATO DI FATTO	98.99	98.85	98.89
m.s.l.m.m. (m) - PROGETTO	98.99	99.04	98.89
Larghezza (m)		3.97	

SEZIONE 5-5 PROGR. +200.00

SCALA 1:25


NOTA BENE :

LA REALIZZAZIONE DEL PACCHETTO DI PAVIMENTAZIONE SARÀ EFFETTUATA PREVIA FRESATURA DEL CONGLOMERATO BITUMINOSO ESISTENTE


TAPPETO IN CONGLOMERATO BITUMINOSO TIPO DRENANTE Sp=6cm

BINDER CHIUSO 3cm BITUMATURA DI ANCORAGGIO

COMPATTAZIONE DELLO STRATO DI FONDAZIONE

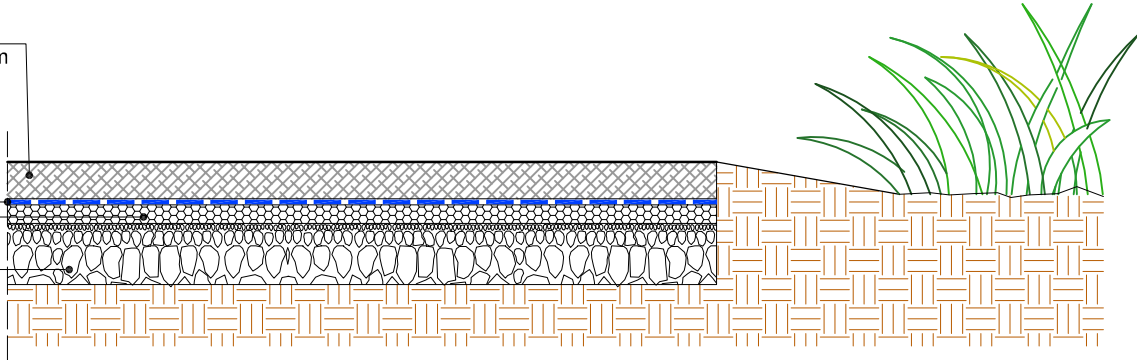

PARTICOLARE PACCHETTO DI PAVIMENTAZIONE

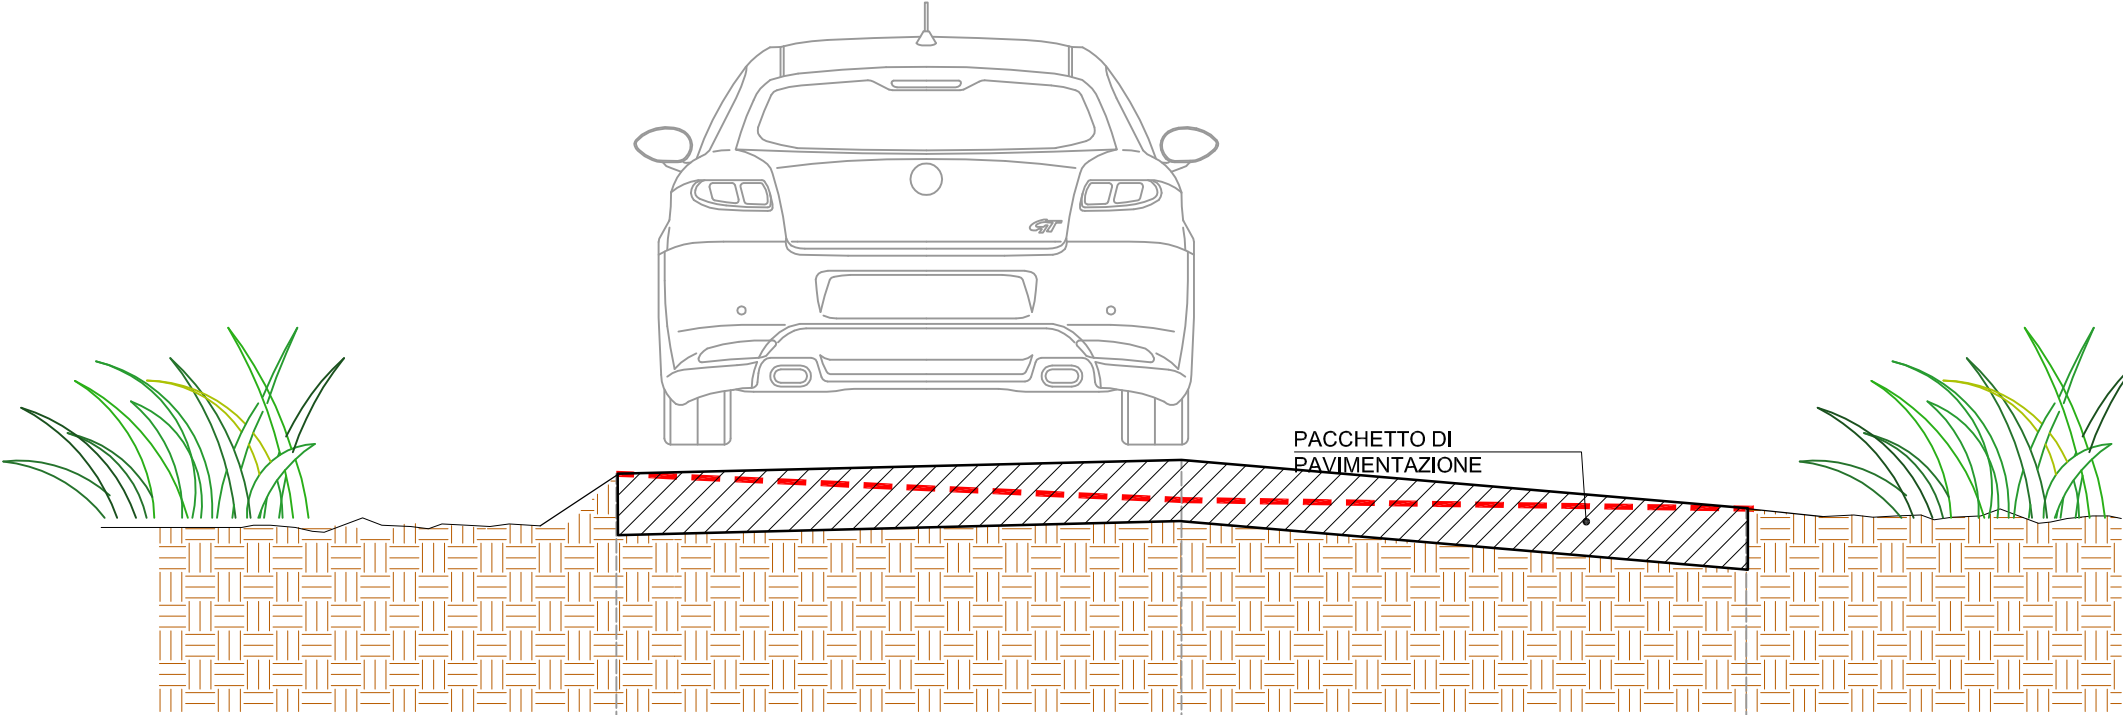

98.00 mslmm


m.s.l.m.m. (m) - STATO DI FATTO	99.03	98.95	98.92
m.s.l.m.m. (m) - PROGETTO	99.03	98.08	98.92
Larghezza (m)		3.69	

SEZIONE 6-6 PROGR. +250.00


SCALA 1:25

NOTA BENE :

LA REALIZZAZIONE DEL PACCHETTO DI PAVIMENTAZIONE SARÀ EFFETTUATA PREVIA FRESATURA DEL CONGLOMERATO BITUMINOSO ESISTENTE

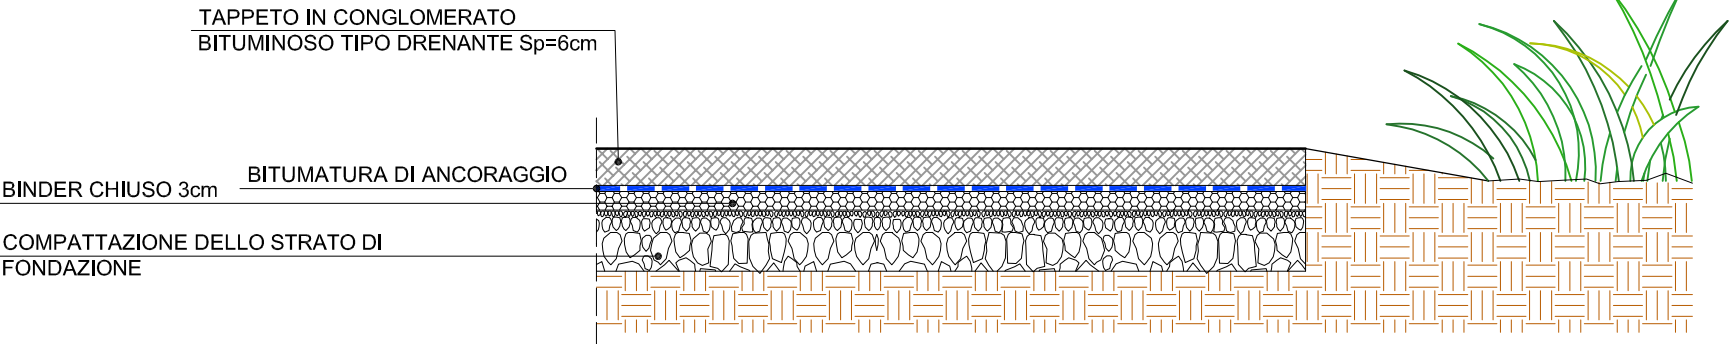

PARTICOLARE PACCHETTO DI PAVIMENTAZIONE

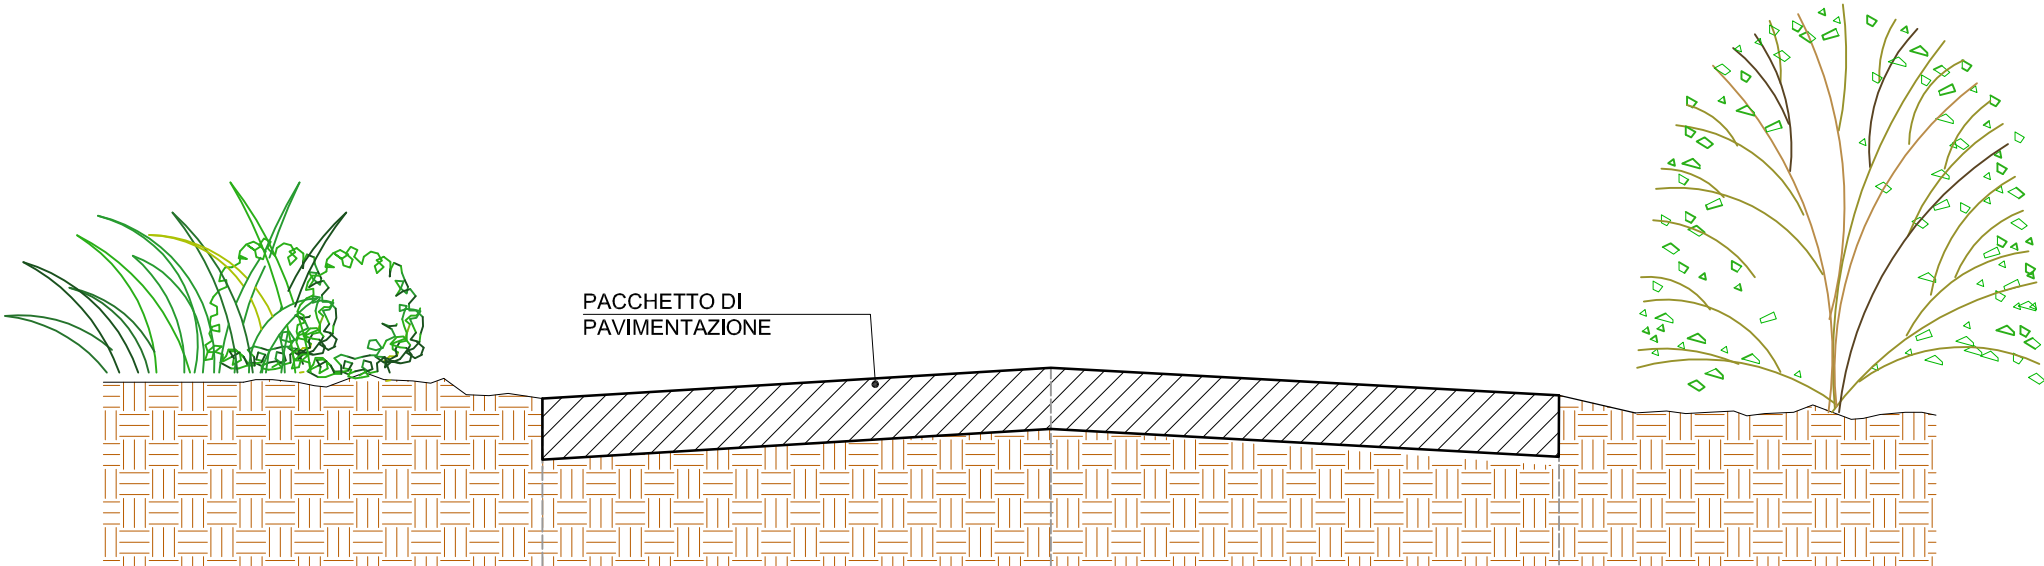

98.00 mslmm


m.s.l.m.m. (m) - STATO DI FATTO	99.05	99.15	99.06
m.s.l.m.m. (m) - PROGETTO	99.05	99.15	99.06
Larghezza (m)		3.31	

SEZIONE 7-7 PROGR. +300.00


SCALA 1:25

NOTA BENE :

LA REALIZZAZIONE DEL PACCHETTO DI PAVIMENTAZIONE SARÀ EFFETTUATA PREVIA FRESATURA DEL CONGLOMERATO BITUMINOSO ESISTENTE

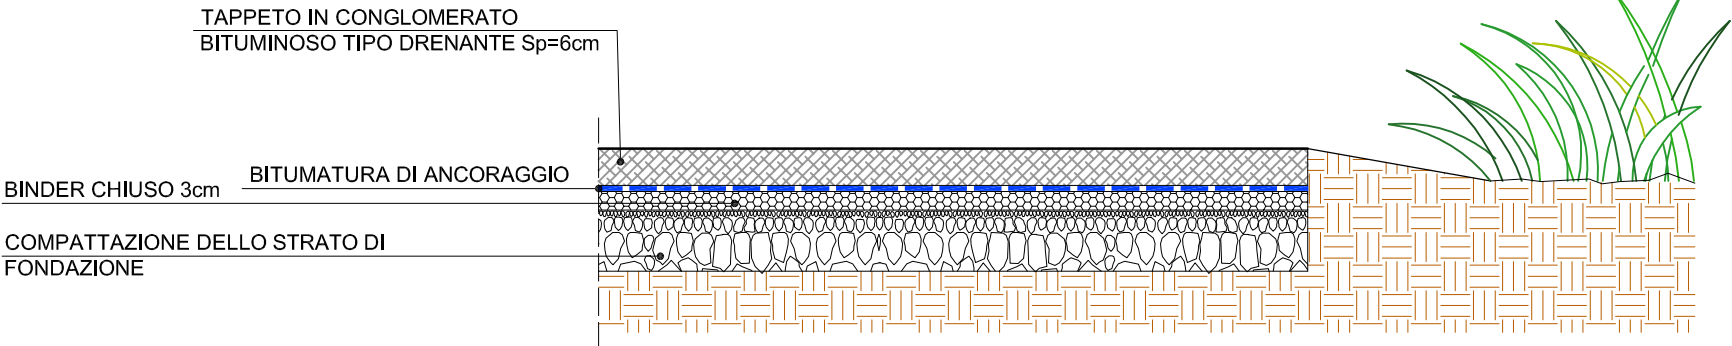

PARTICOLARE PACCHETTO DI PAVIMENTAZIONE

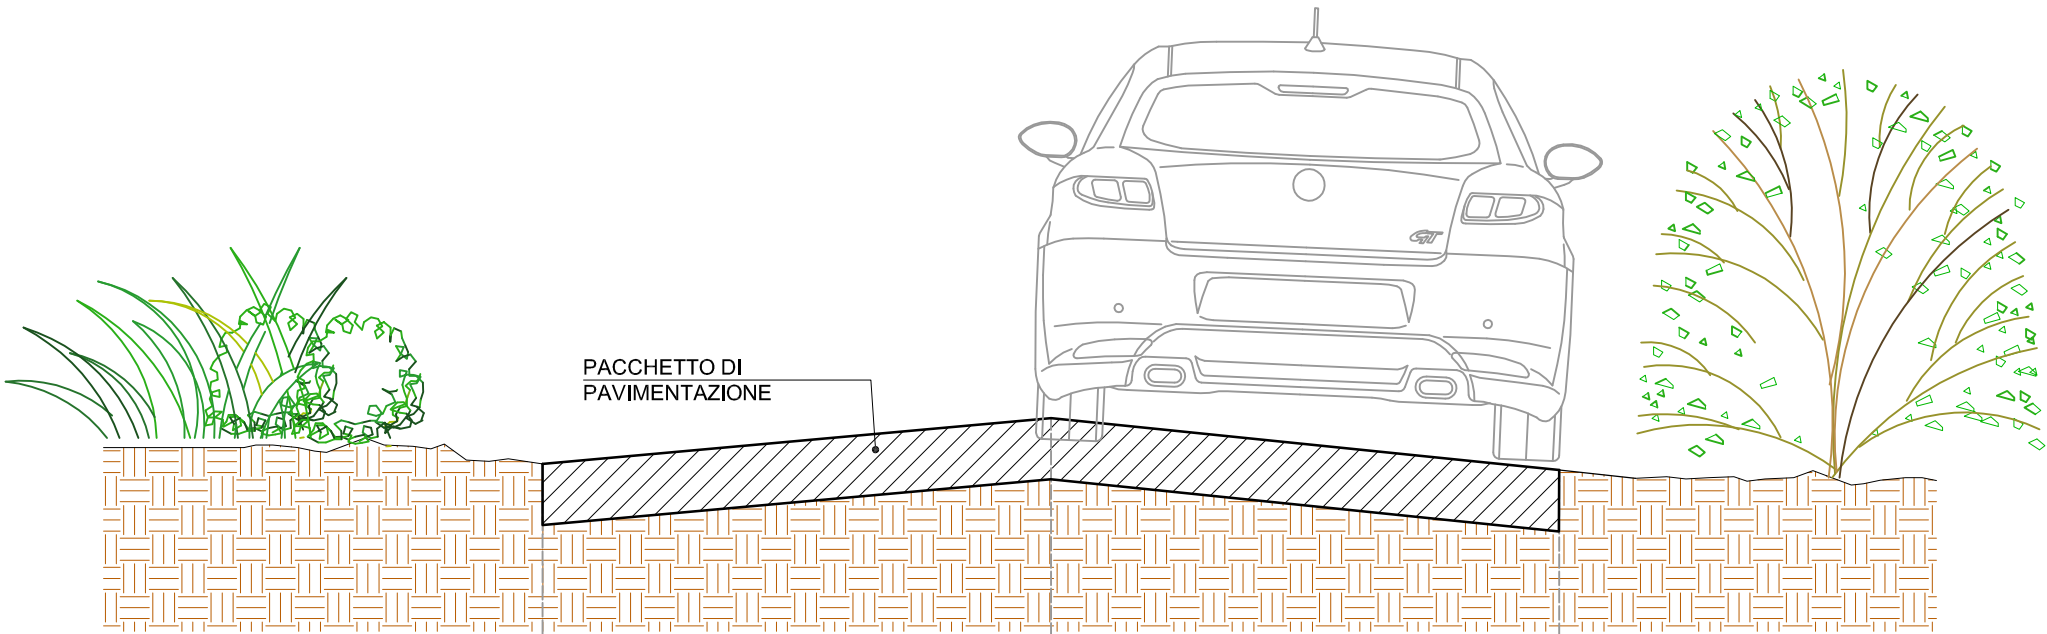

98.00 mslmm


m.s.l.m.m. (m) - STATO DI FATTO	99.29	99.44	99.27
m.s.l.m.m. (m) - PROGETTO	99.29	99.44	99.27
Larghezza (m)		3.35	

SEZIONE 8-8 PROGR. +350.00


SCALA 1:25

NOTA BENE :

LA REALIZZAZIONE DEL PACCHETTO DI PAVIMENTAZIONE SARÀ EFFETTUATA PREVIA FRESATURA DEL CONGLOMERATO BITUMINOSO ESISTENTE

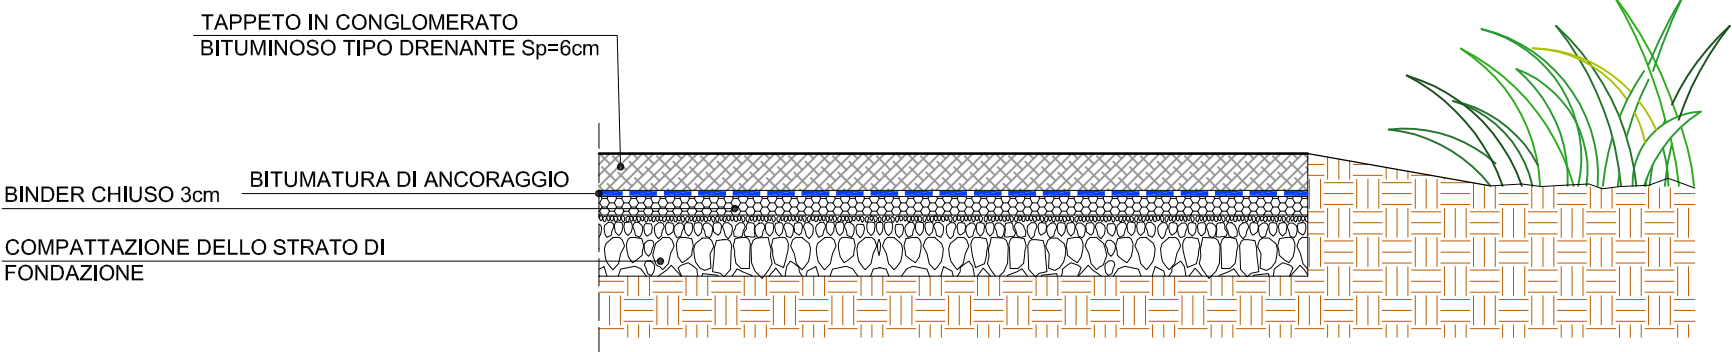

PARTICOLARE PACCHETTO DI PAVIMENTAZIONE

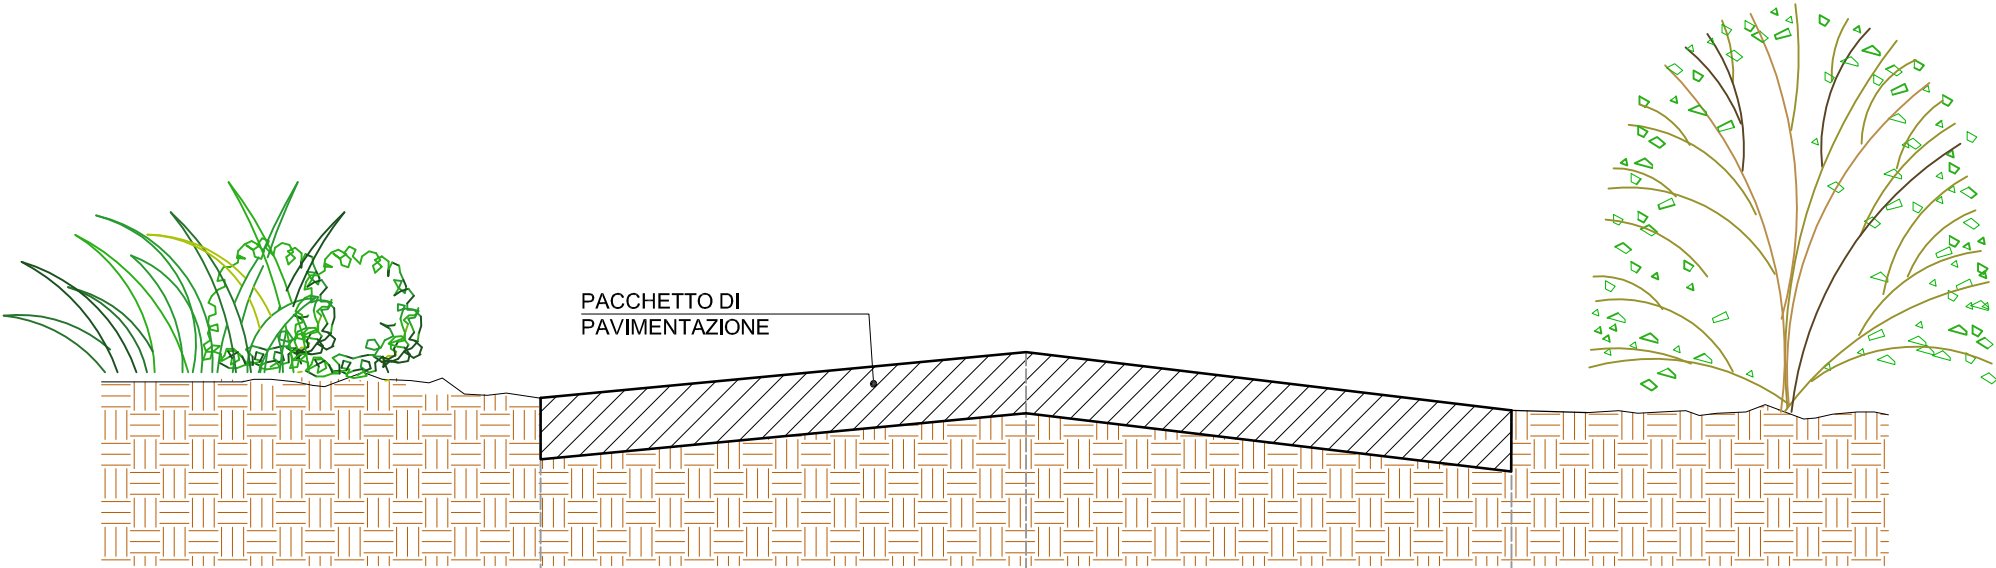


98.00 mslmm

m.s.l.m.m. (m) - STATO DI FATTO	99.58	99.73	99.54
m.s.l.m.m. (m) - PROGETTO	99.58	99.73	99.54
Larghezza (m)		3.17	


SEZIONE 9-9 PROGR. +400.00

SCALA 1:25

NOTA BENE :
LA REALIZZAZIONE DEL PACCHETTO DI PAVIMENTAZIONE SARÀ EFFETTUATA PREVIA FRESATURA DEL CONGLOMERATO BITUMINOSO ESISTENTE

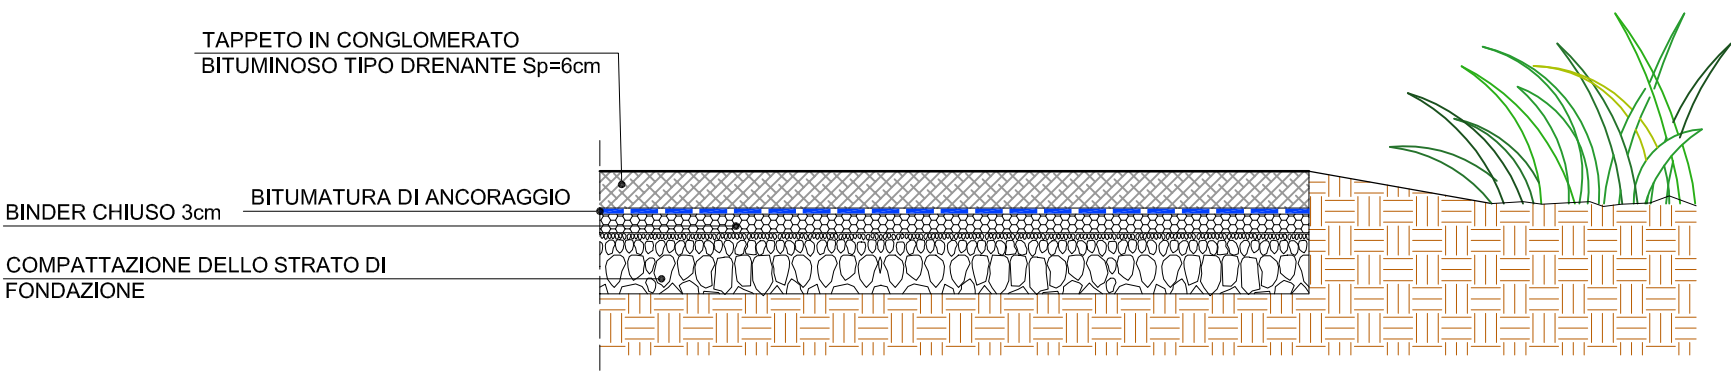

PARTICOLARE PACCHETTO DI PAVIMENTAZIONE

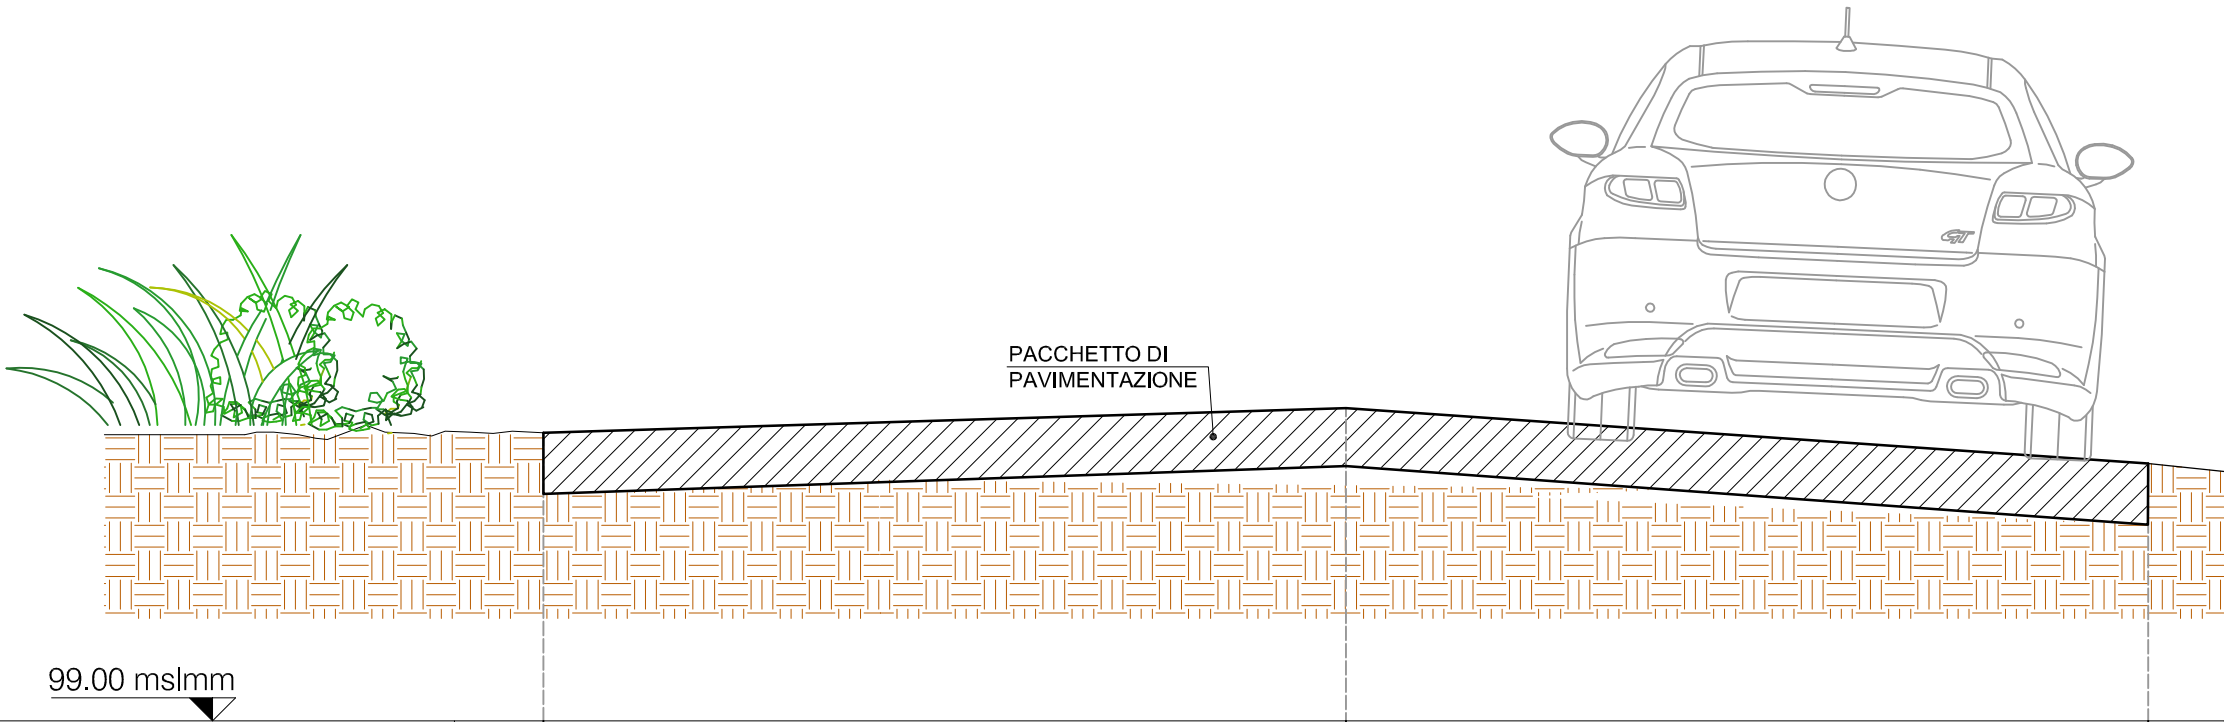


m.s.l.m.m. (m) - STATO DI FATTO	99.95	100.02	99.82
m.s.l.m.m. (m) - PROGETTO	99.95	100.02	99.82
Larghezza (m)		5.51	

SEZIONE 10-10 PROGR. +450.00


SCALA 1:25

NOTA BENE :

LA REALIZZAZIONE DEL PACCHETTO DI PAVIMENTAZIONE SARÀ EFFETTUATA PREVIA FRESATURA DEL CONGLOMERATO BITUMINOSO ESISTENTE

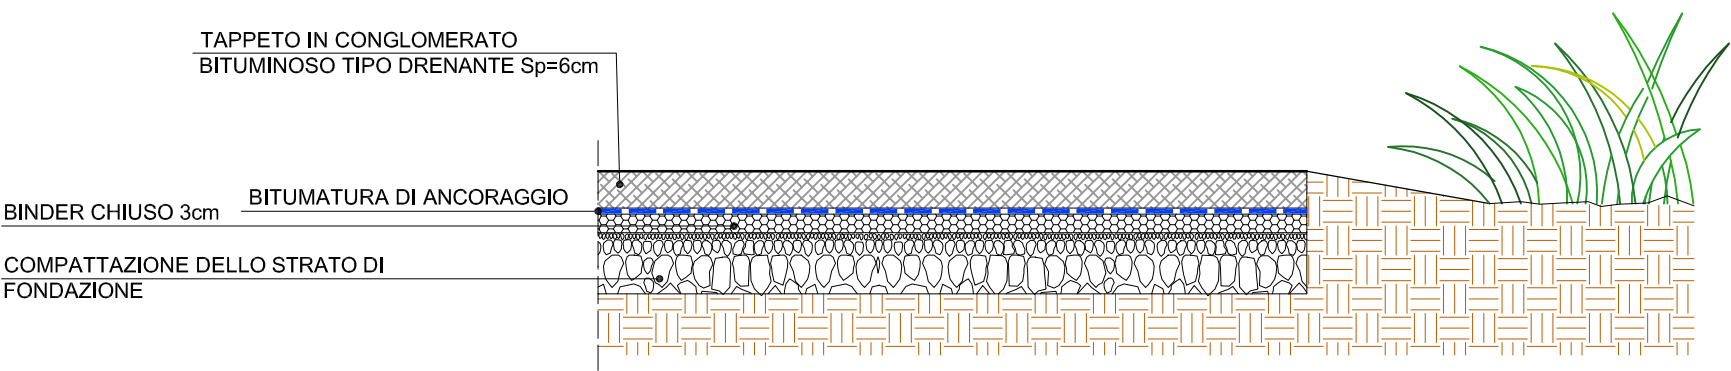

PARTICOLARE PACCHETTO DI PAVIMENTAZIONE

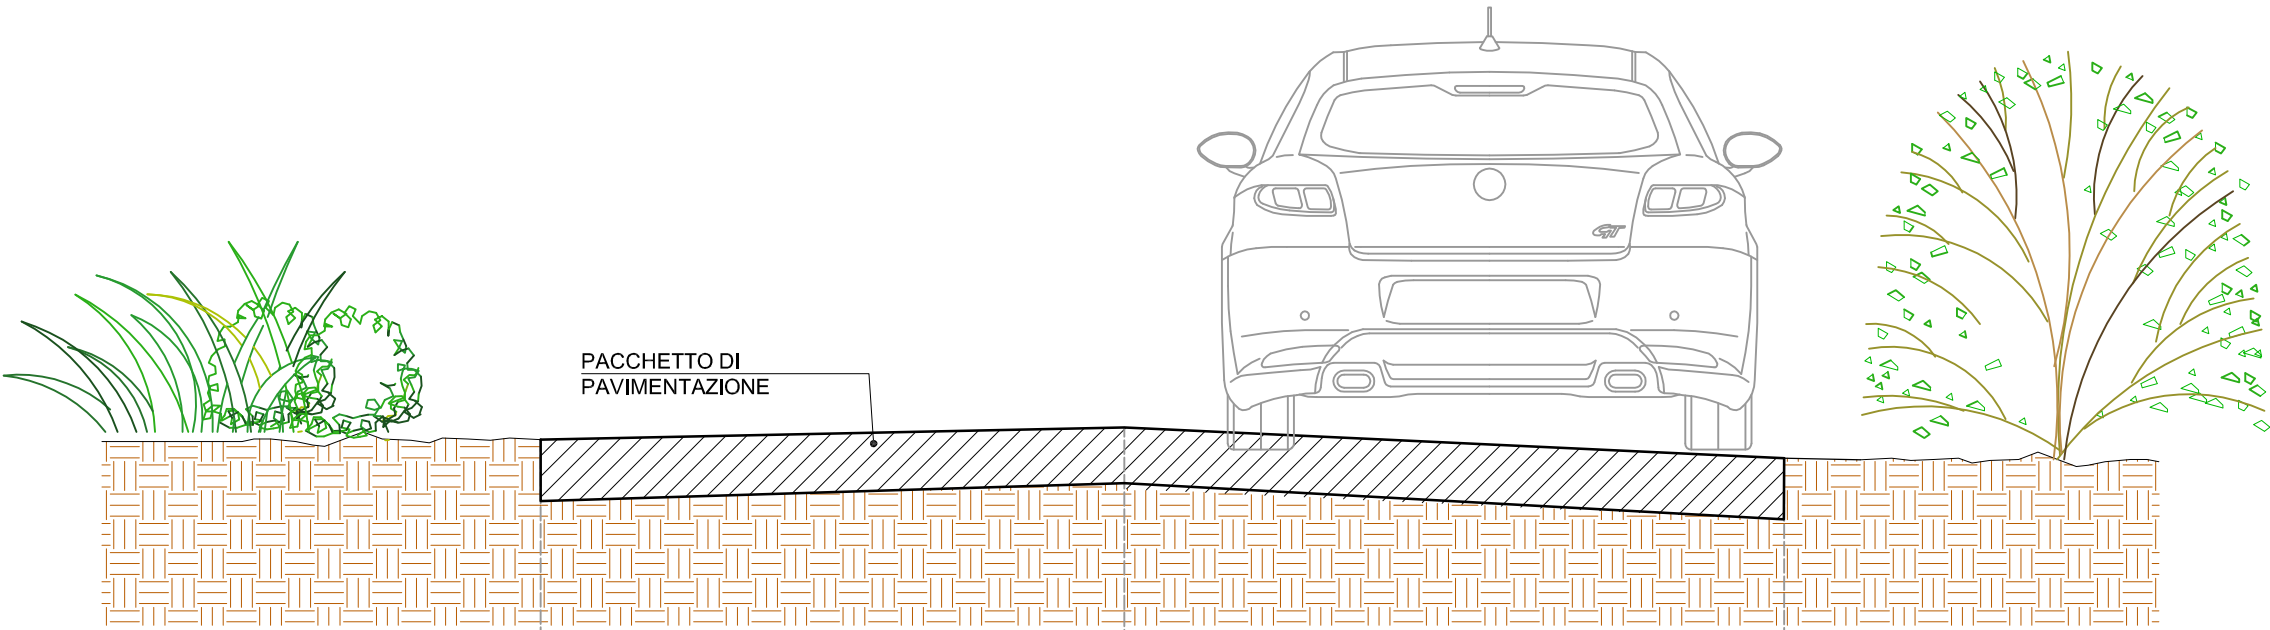

99.00 mslmm


m.s.l.m.m. (m) - STATO DI FATTO	100.27	100.31	100.21
m.s.l.m.m. (m) - PROGETTO	100.27	100.31	100.21
Larghezza (m)		4.06	

SEZIONE 11-11 PROGR. +500.00


SCALA 1:25

NOTA BENE :

LA REALIZZAZIONE DEL PACCHETTO DI PAVIMENTAZIONE SARÀ EFFETTUATA PREVIA FRESATURA DEL CONGLOMERATO BITUMINOSO ESISTENTE

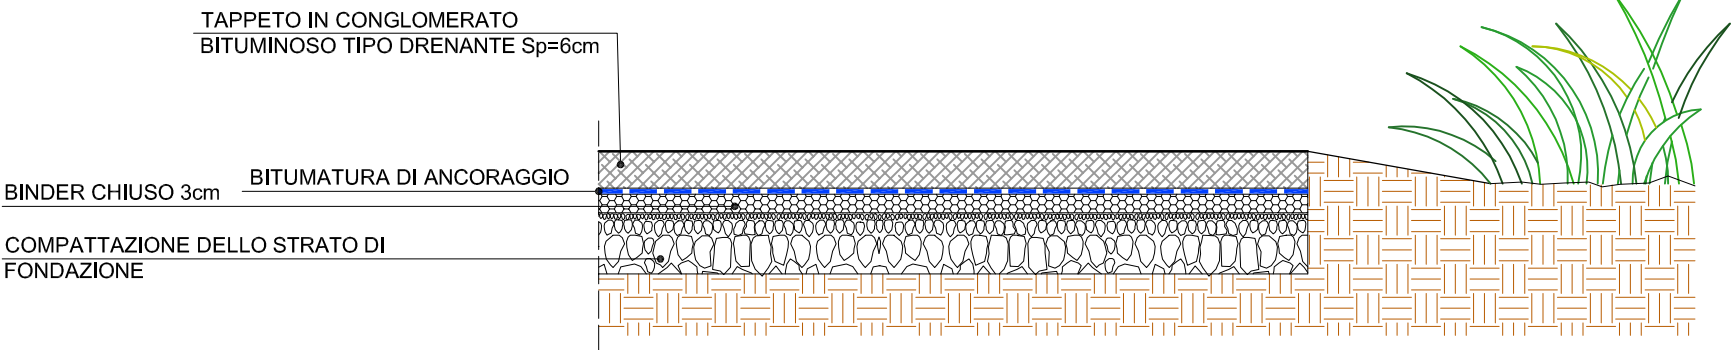

PARTICOLARE PACCHETTO DI PAVIMENTAZIONE

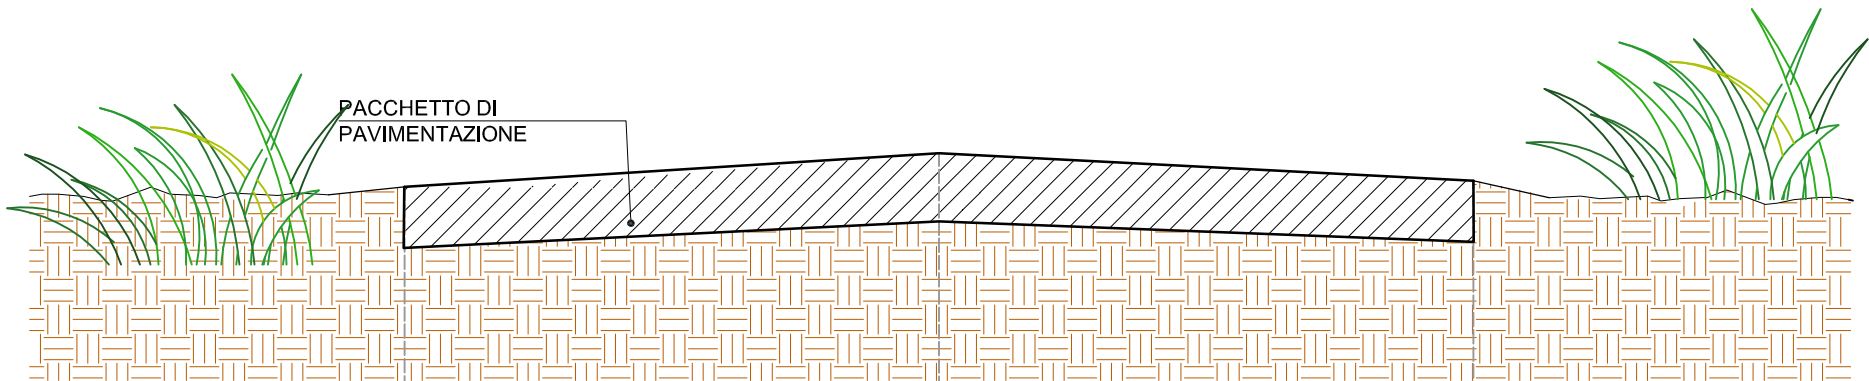

99.00 mslmm


m.s.l.m.m. (m) - STATO DI FATTO	100.28	100.39	100.30
m.s.l.m.m. (m) - PROGETTO	100.28	100.39	100.30
Larghezza (m)		3.49	

SEZIONE 12-12 PROGR. +550.00


SCALA 1:25

NOTA BENE :

LA REALIZZAZIONE DEL PACCHETTO DI PAVIMENTAZIONE SARÀ EFFETTUATA PREVIA FRESATURA DEL CONGLOMERATO BITUMINOSO ESISTENTE

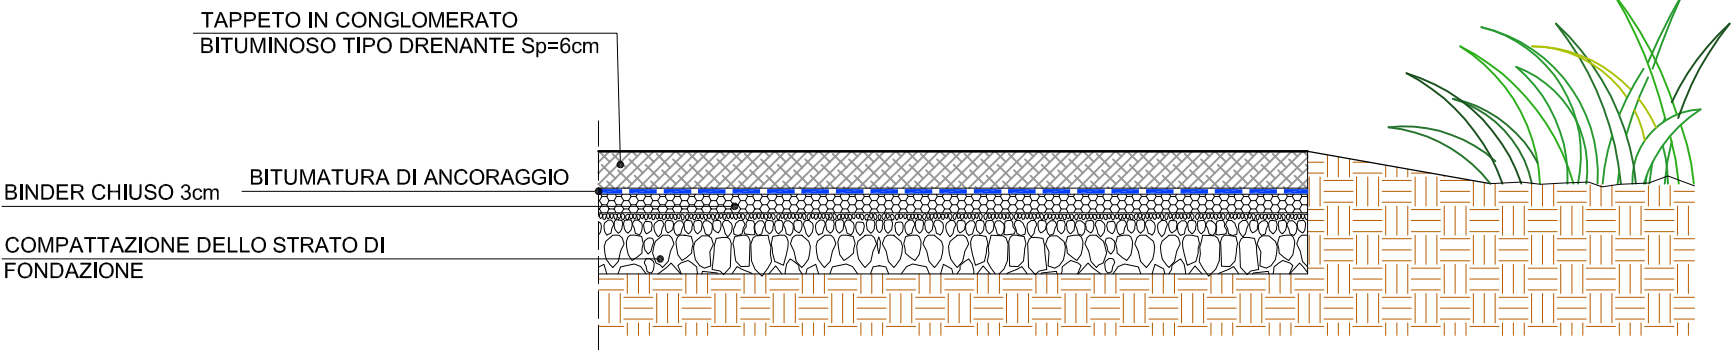

PARTICOLARE PACCHETTO DI PAVIMENTAZIONE

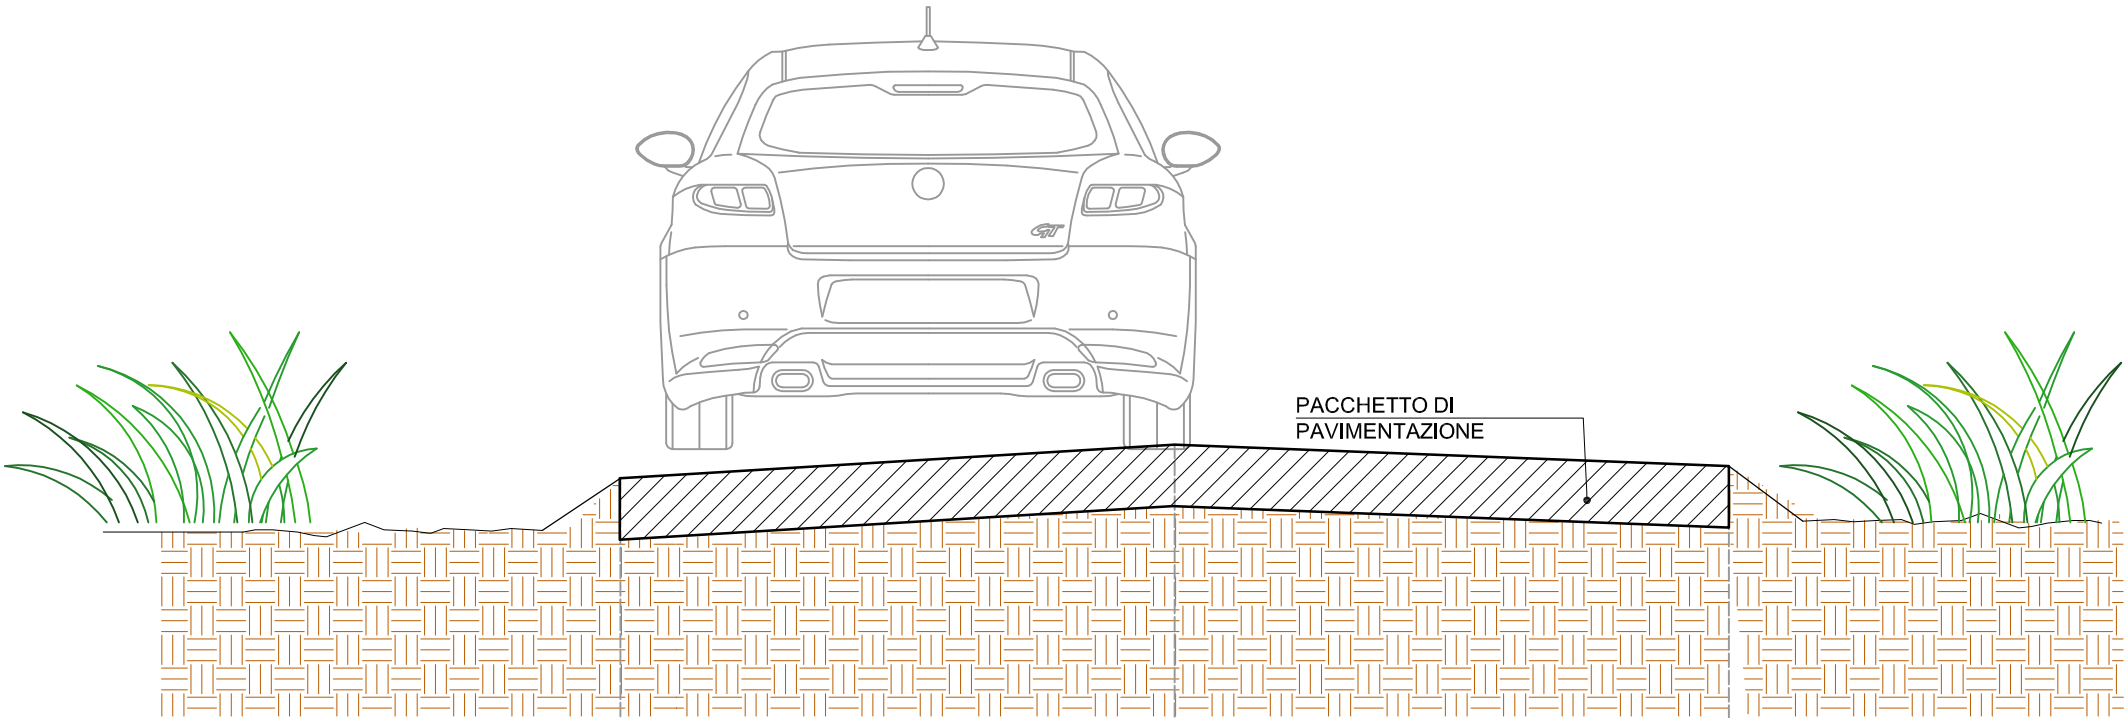

99.00 mslmm


m.s.l.m.m. (m) - STATO DI FATTO	100.34	100.45	100.38
m.s.l.m.m. (m) - PROGETTO	100.34	100.45	100.38
Larghezza (m)		3.69	

SEZIONE 13-13 PROGR. +600.00


SCALA 1:25

NOTA BENE :

LA REALIZZAZIONE DEL PACCHETTO DI PAVIMENTAZIONE SARÀ EFFETTUATA PREVIA FRESATURA DEL CONGLOMERATO BITUMINOSO ESISTENTE

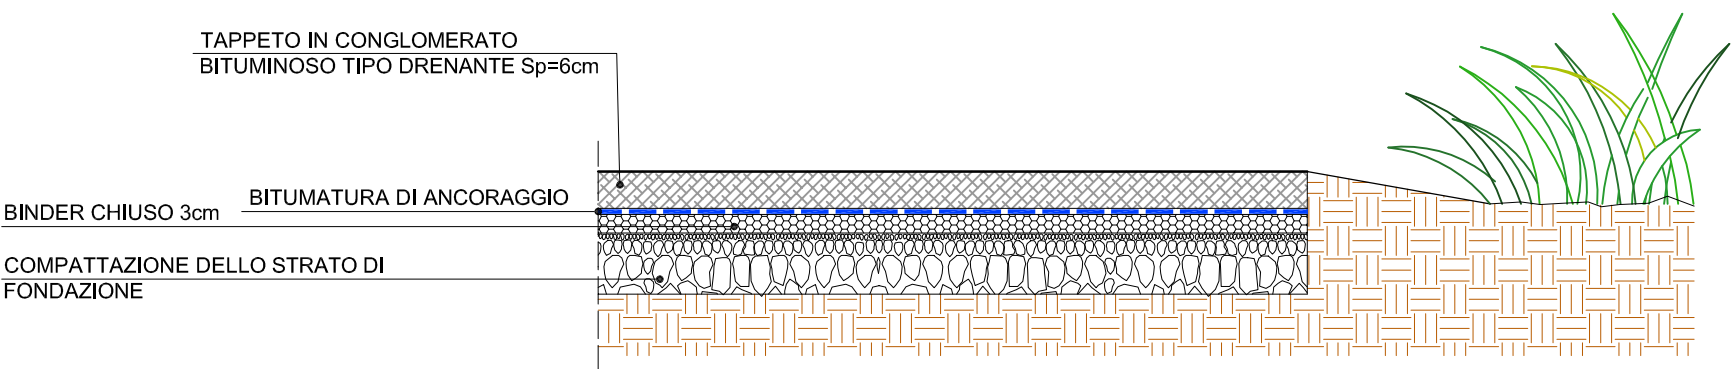

PARTICOLARE PACCHETTO DI PAVIMENTAZIONE

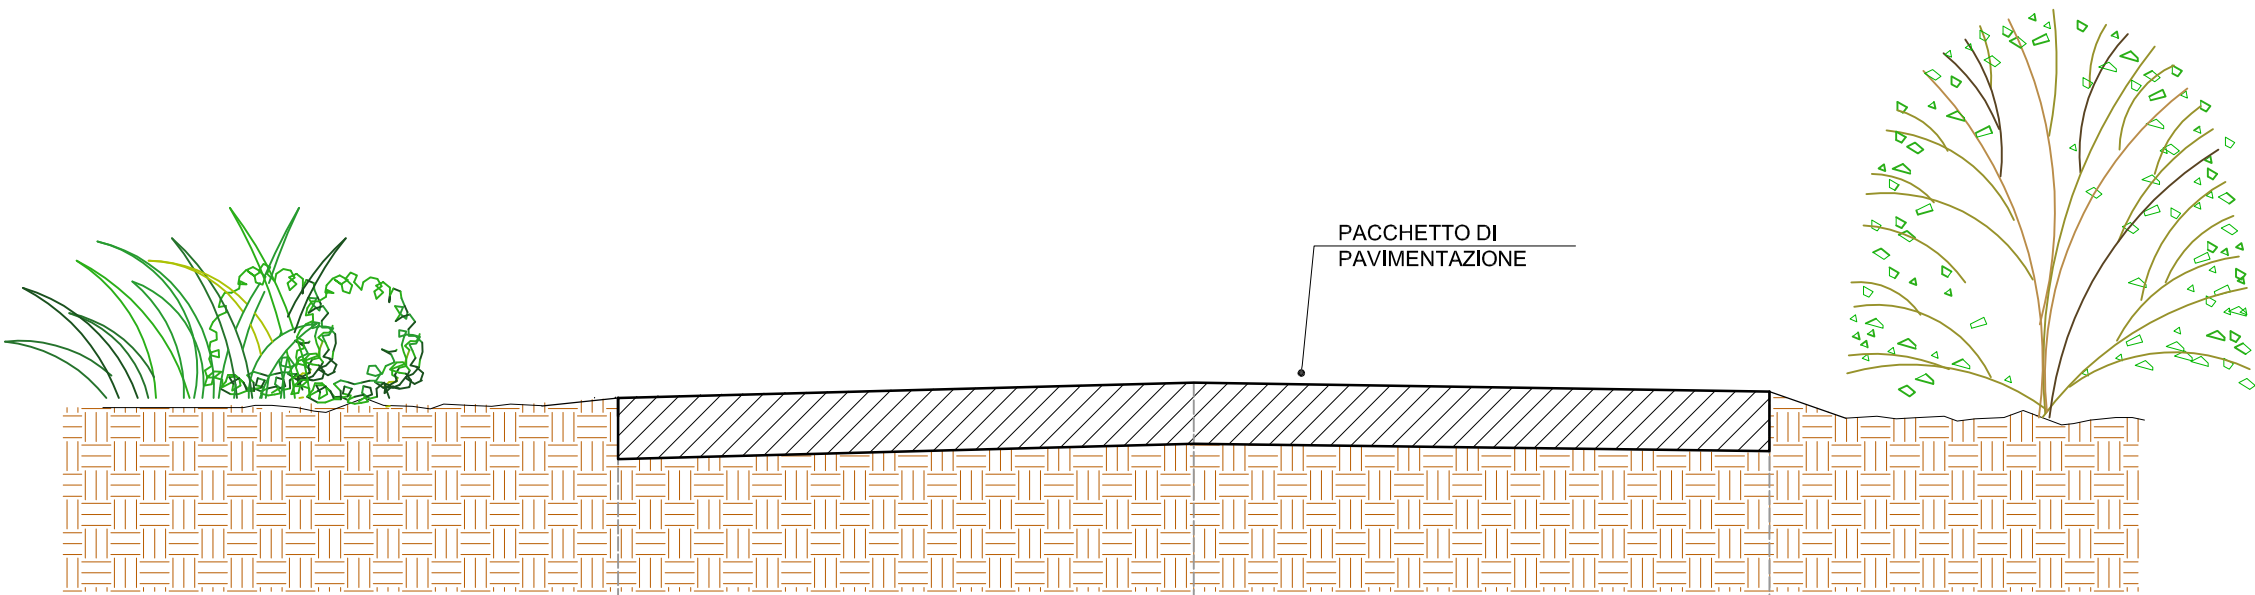

99.00 mslmm


m.s.l.m.m. (m) - STATO DI FATTO	100.46	100.51	100.48
m.s.l.m.m. (m) - PROGETTO	100.46	100.51	100.48
Larghezza (m)		3.76	

SEZIONE 14-14 PROGR. +650.00


SCALA 1:25

NOTA BENE :

LA REALIZZAZIONE DEL PACCHETTO DI PAVIMENTAZIONE SARÀ EFFETTUATA PREVIA FRESATURA DEL CONGLOMERATO BITUMINOSO ESISTENTE

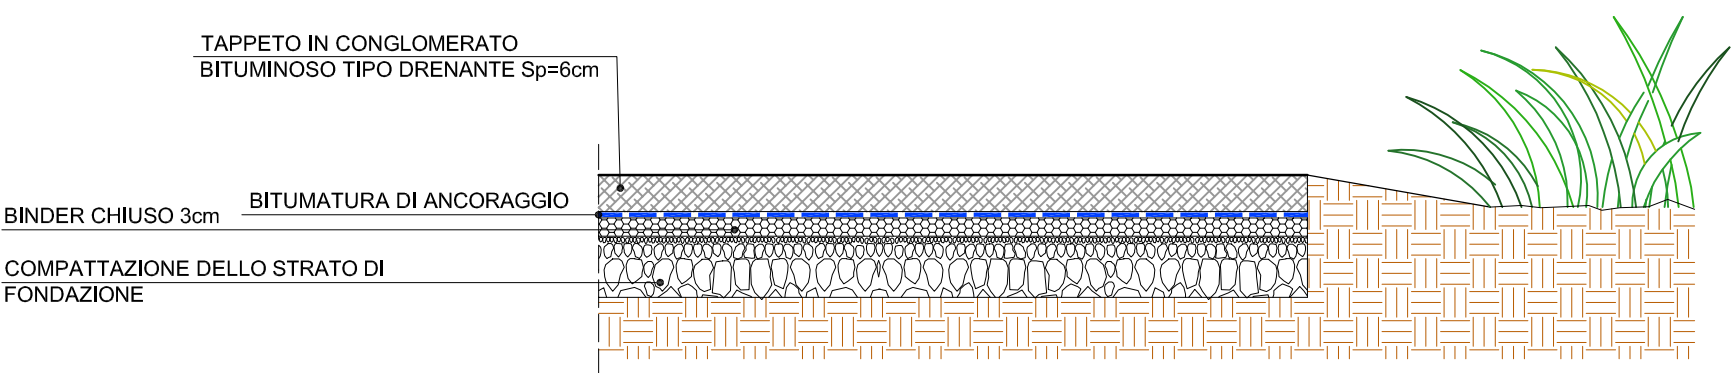

PARTICOLARE PACCHETTO DI PAVIMENTAZIONE

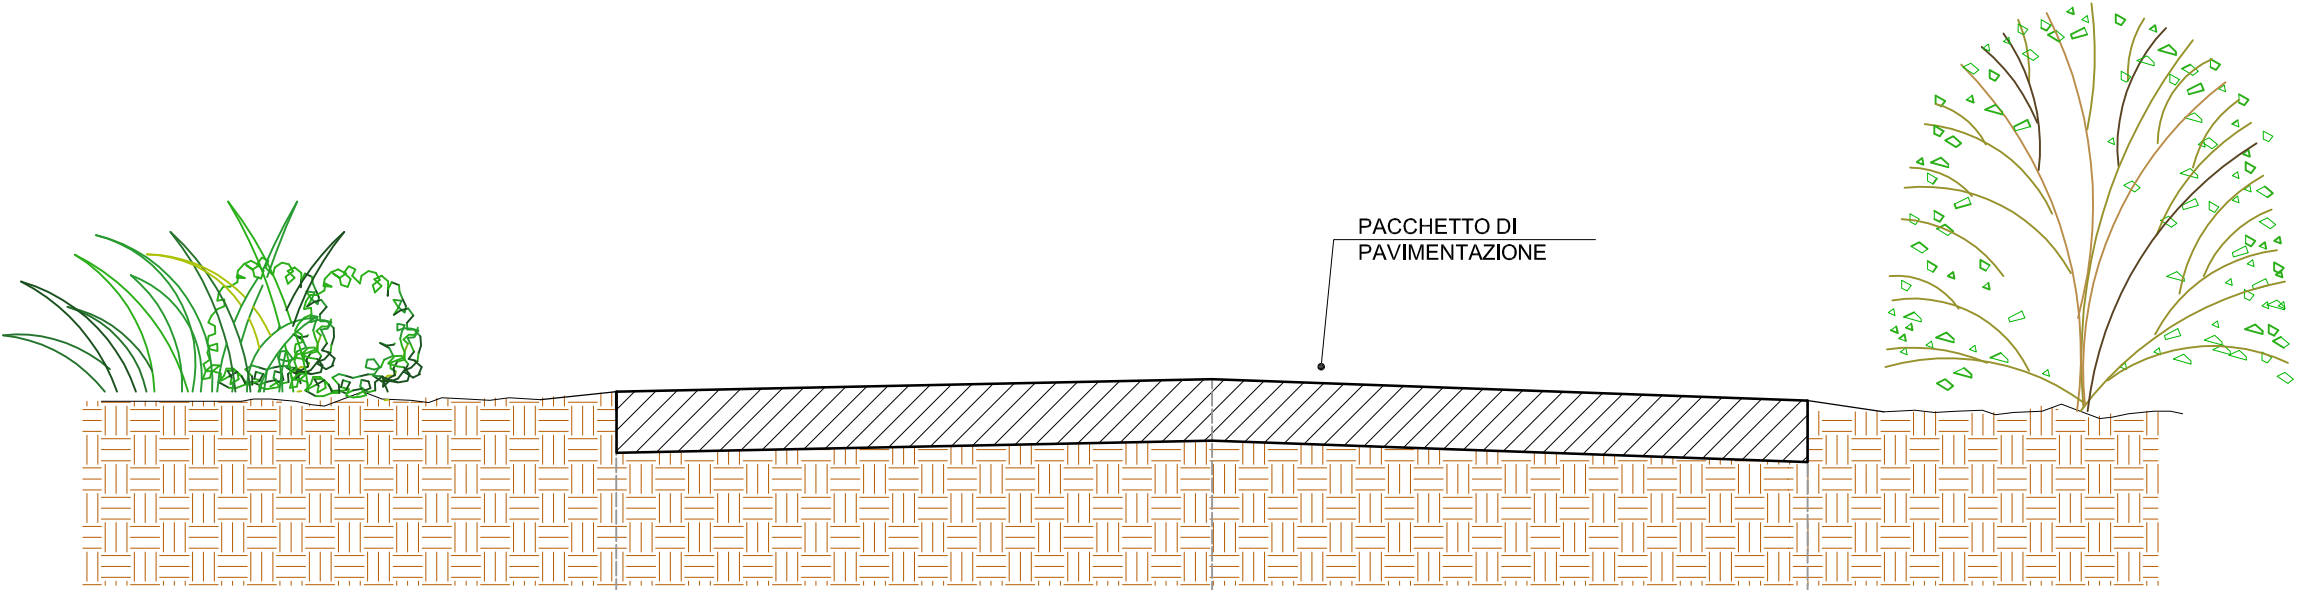


99.00 mslmm			
m.s.l.m.m. (m) - STATO DI FATTO	100.55	100.59	100.52
m.s.l.m.m. (m) - PROGETTO	100.55	100.59	100.52
Larghezza (m)		3.89	

SEZIONE 15-15 PROGR. +700.00


SCALA 1:25

NOTA BENE :

LA REALIZZAZIONE DEL PACCHETTO DI PAVIMENTAZIONE SARÀ EFFETTUATA PREVIA FRESATURA DEL CONGLOMERATO BITUMINOSO ESISTENTE

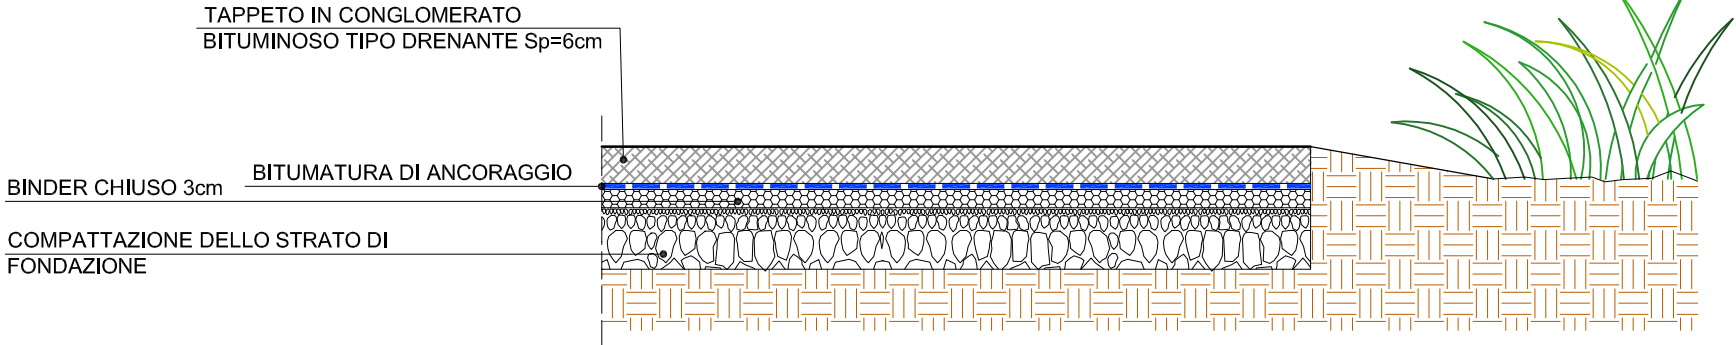

PARTICOLARE PACCHETTO DI PAVIMENTAZIONE

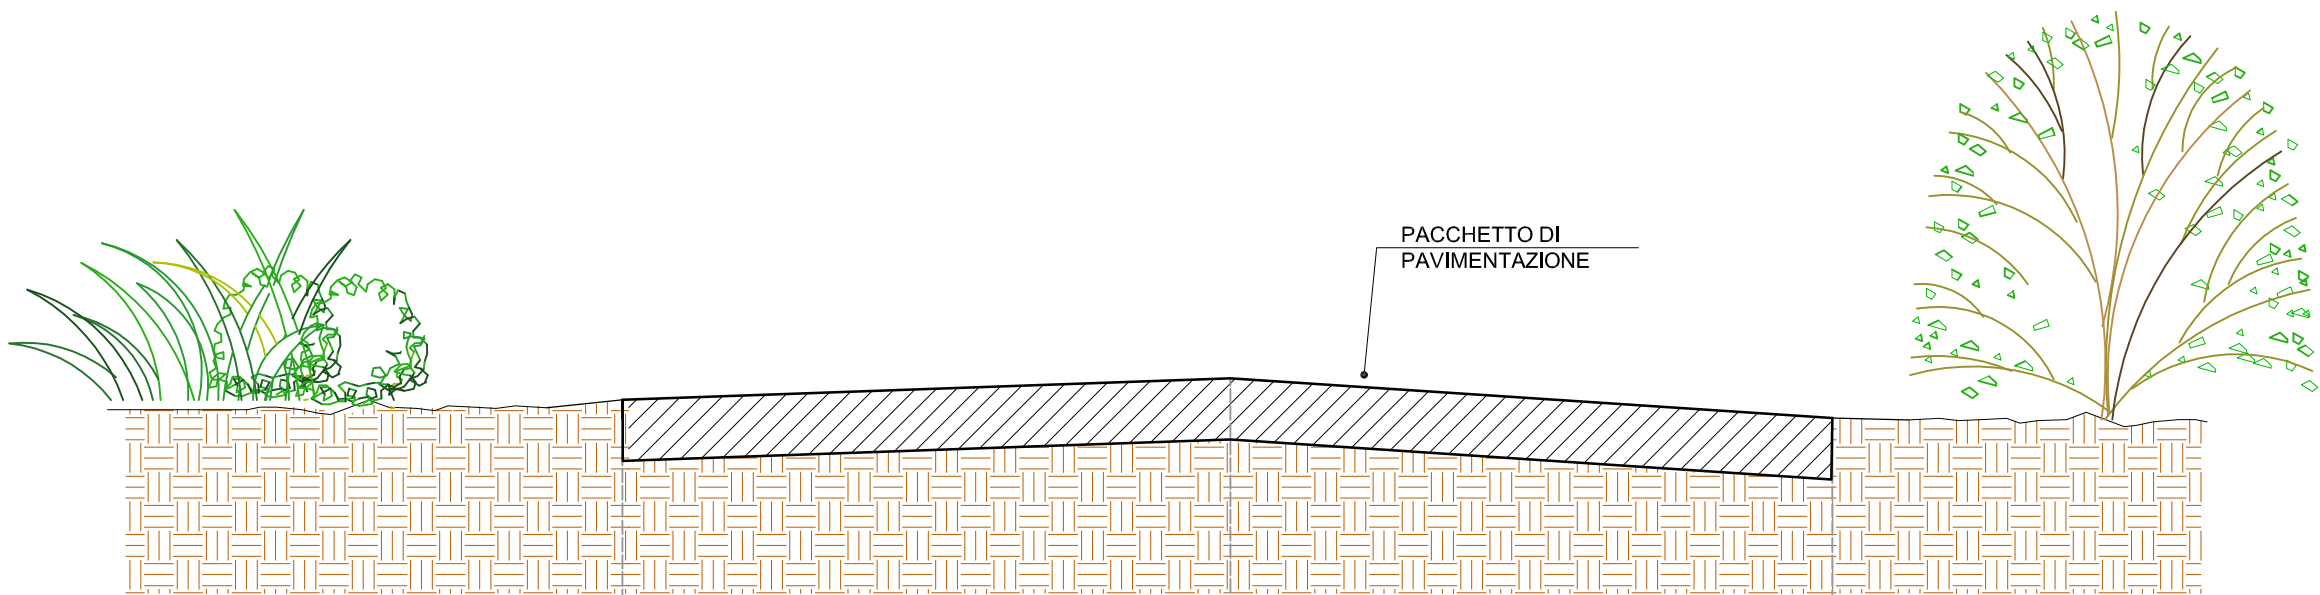

99.00 mslmm

m.s.l.m.m. (m) - STATO DI FATTO	100.62	100.69	100.56
m.s.l.m.m. (m) - PROGETTO	100.62	100.69	100.56
Larghezza (m)		3.95	

SEZIONE 16-16 PROGR. +750.00

SCALA 1:25

NOTA BENE :


LA REALIZZAZIONE DEL PACCHETTO DI PAVIMENTAZIONE SARÀ EFFETTUATA PREVIA FRESATURA DEL CONGLOMERATO BITUMINOSO ESISTENTE

TAPPETO IN CONGLOMERATO BITUMINOSO TIPO DRENANTE Sp=6cm


BINDER CHIUSO 3cm

COMPATTAZIONE DELLO STRATO DI FONDAZIONE

BITUMATURA DI ANCORAGGIO

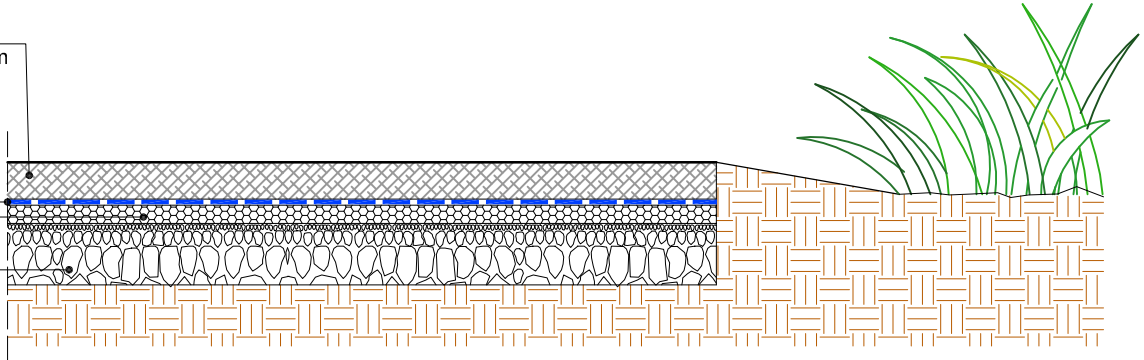

PARTICOLARE PACCHETTO DI PAVIMENTAZIONE

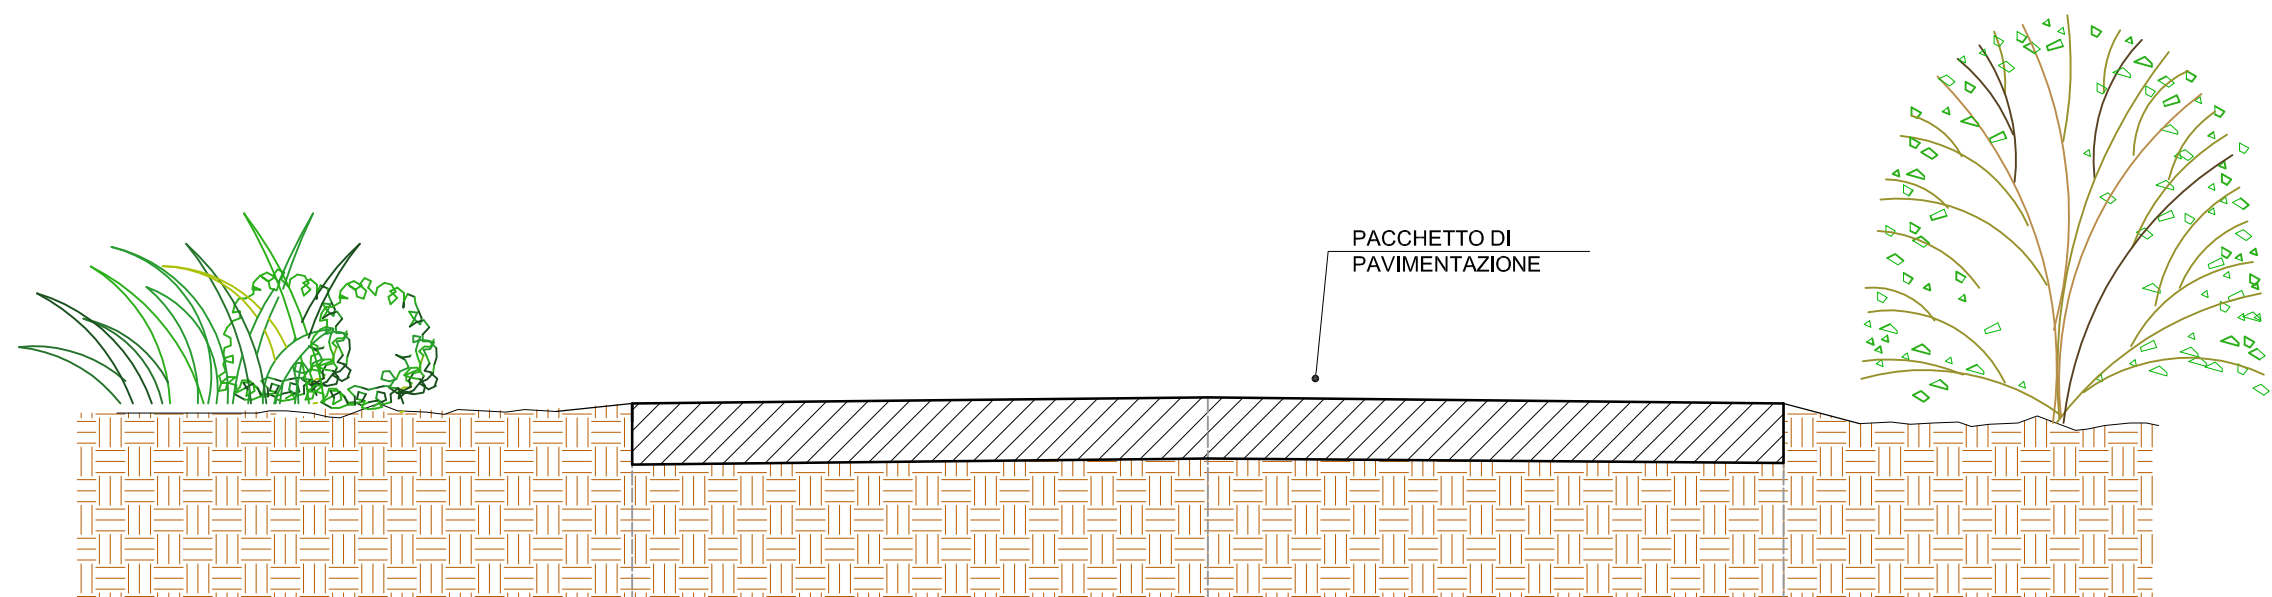

99.00 mslmm


m.s.l.m.m. (m) - STATO DI FATTO	100.78	100.80	100.78
m.s.l.m.m. (m) - PROGETTO	100.78	100.80	100.78
Larghezza (m)		3.77	

SEZIONE 17-17 PROGR. +800.00


SCALA 1:25

NOTA BENE :

LA REALIZZAZIONE DEL PACCHETTO DI PAVIMENTAZIONE SARÀ EFFETTUATA PREVIA FRESATURA DEL CONGLOMERATO BITUMINOSO ESISTENTE

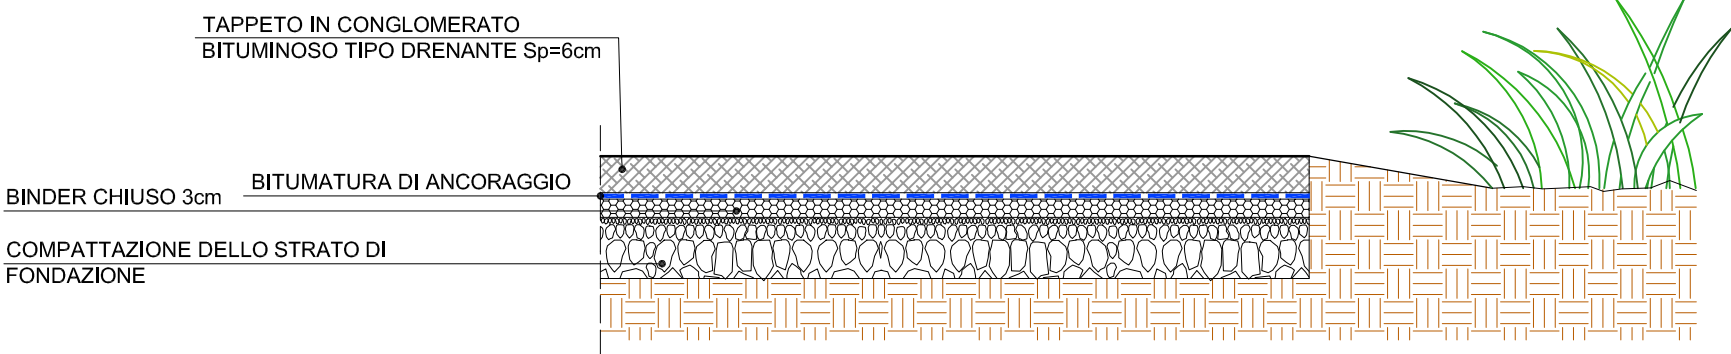

PARTICOLARE PACCHETTO DI PAVIMENTAZIONE

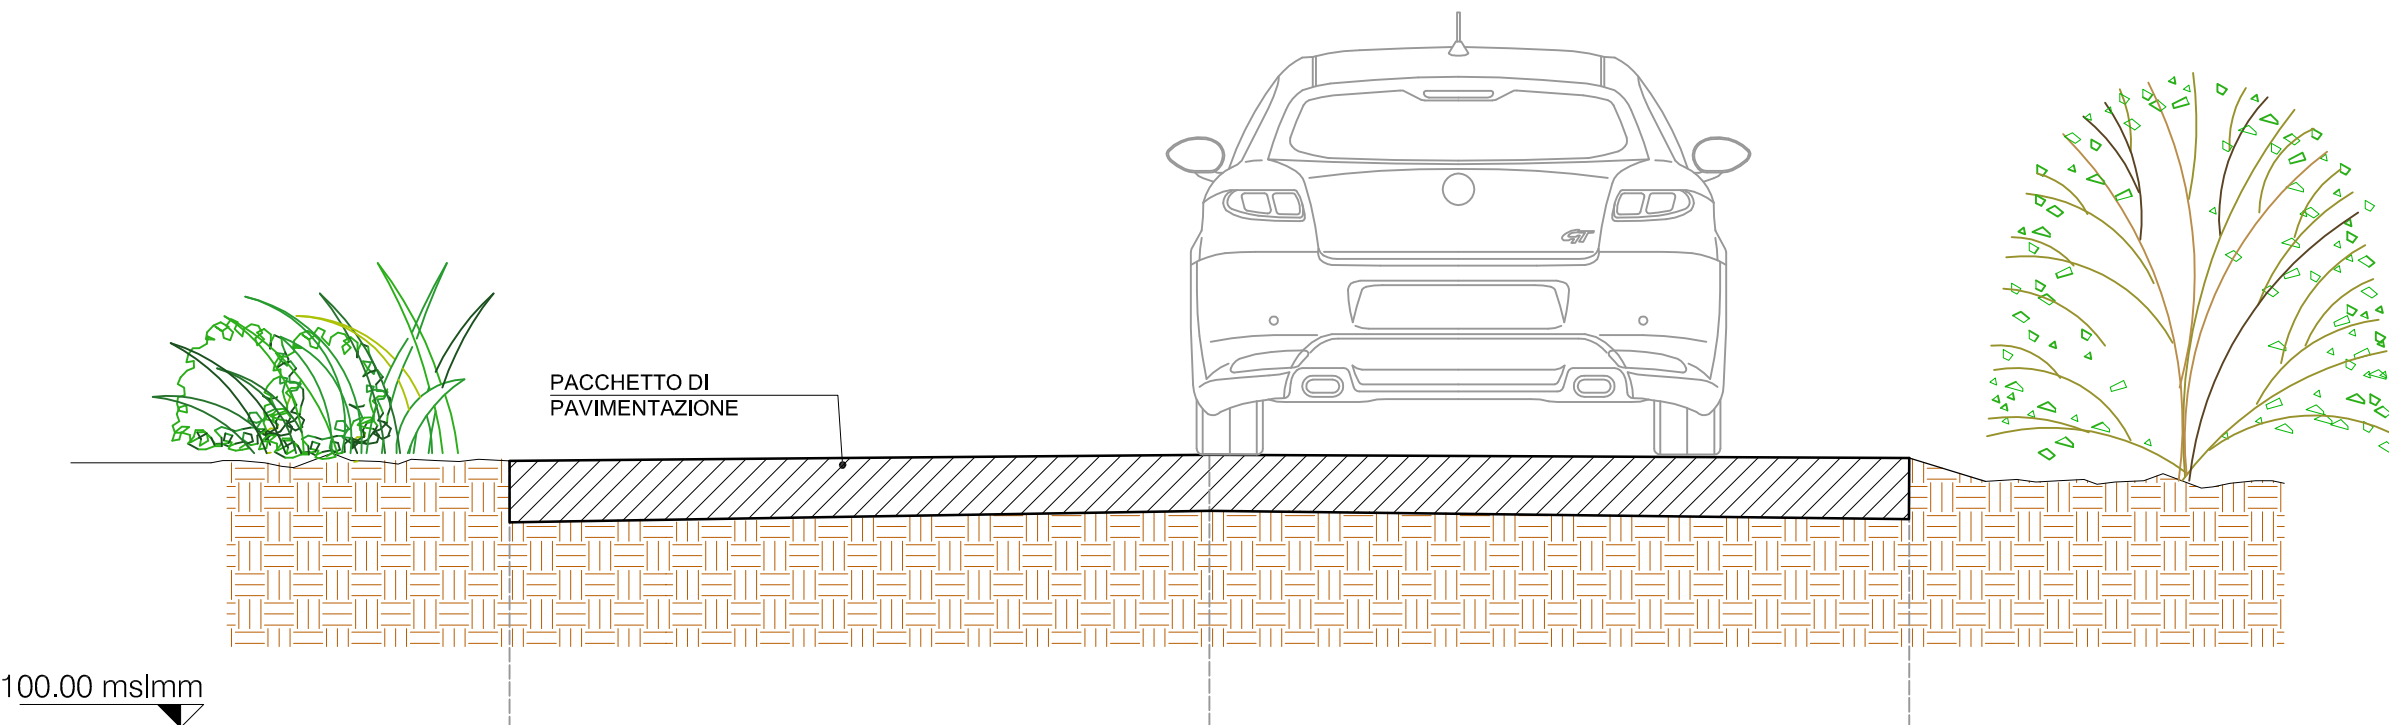


m.s.l.m.m. (m) - STATO DI FATTO	100.87	100.89	100.88
m.s.l.m.m. (m) - PROGETTO	100.87	100.89	100.88
Larghezza (m)		4.57	

SEZIONE 18-18 PROGR. +850.00


SCALA 1:25

NOTA BENE :

LA REALIZZAZIONE DEL PACCHETTO DI PAVIMENTAZIONE SARÀ EFFETTUATA PREVIA FRESATURA DEL CONGLOMERATO BITUMINOSO ESISTENTE

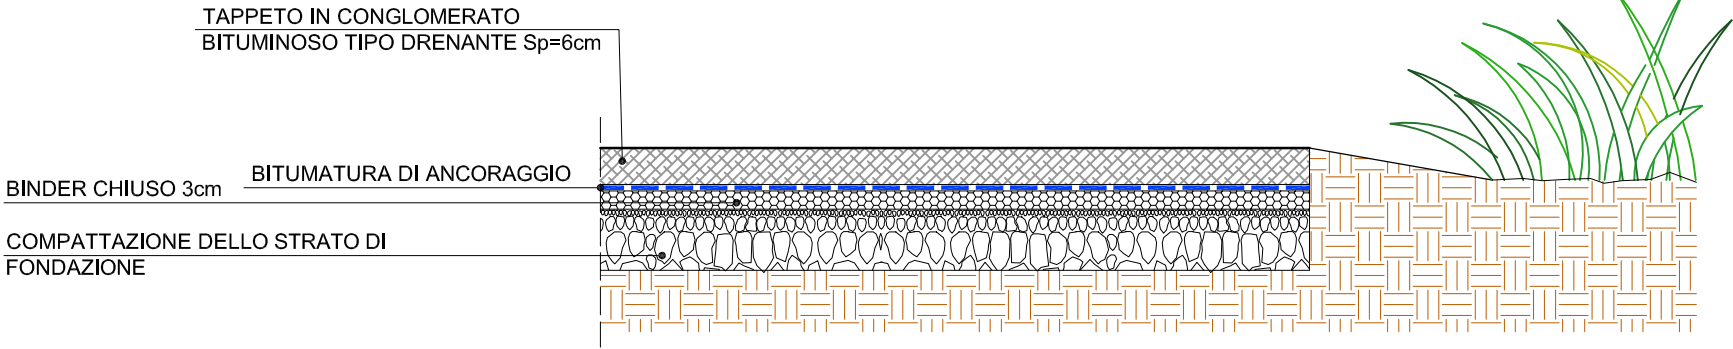

PARTICOLARE PACCHETTO DI PAVIMENTAZIONE

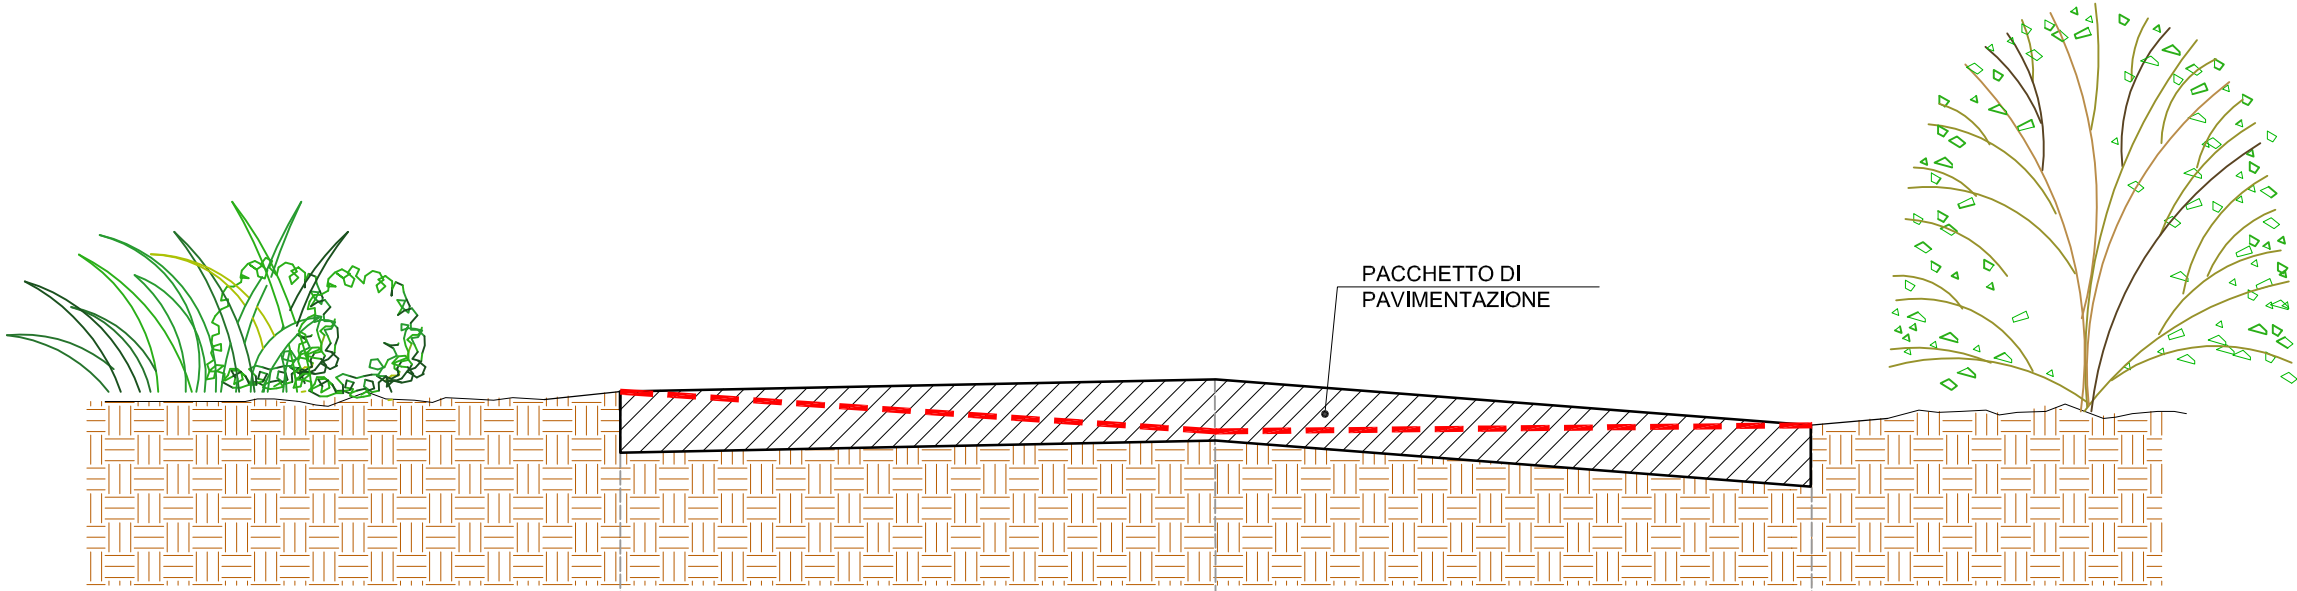

100.00 mslmm

m.s.l.m.m. (m) - STATO DI FATTO	101.07	100.94	100.96
m.s.l.m.m. (m) - PROGETTO	101.07	101.10	100.96
Larghezza (m)		3.88	

SEZIONE 19-19 PROGR. +900.00

SCALA 1:25

NOTA BENE :


LA REALIZZAZIONE DEL PACCHETTO DI PAVIMENTAZIONE SARÀ EFFETTUATA PREVIA FRESATURA DEL CONGLOMERATO BITUMINOSO ESISTENTE

TAPPETO IN CONGLOMERATO BITUMINOSO TIPO DRENANTE Sp=6cm


BINDER CHIUSO 3cm

COMPATTAZIONE DELLO STRATO DI FONDAZIONE

BITUMATURA DI ANCORAGGIO

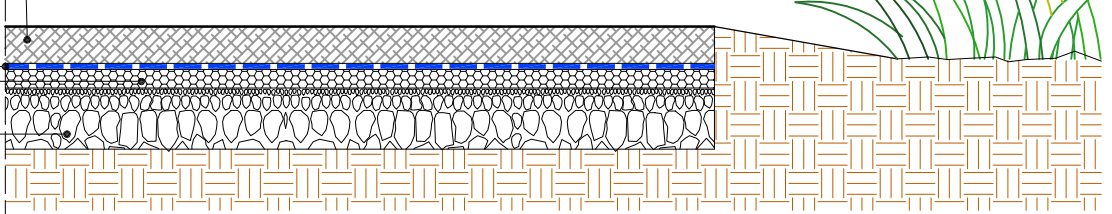

PARTICOLARE PACCHETTO DI PAVIMENTAZIONE

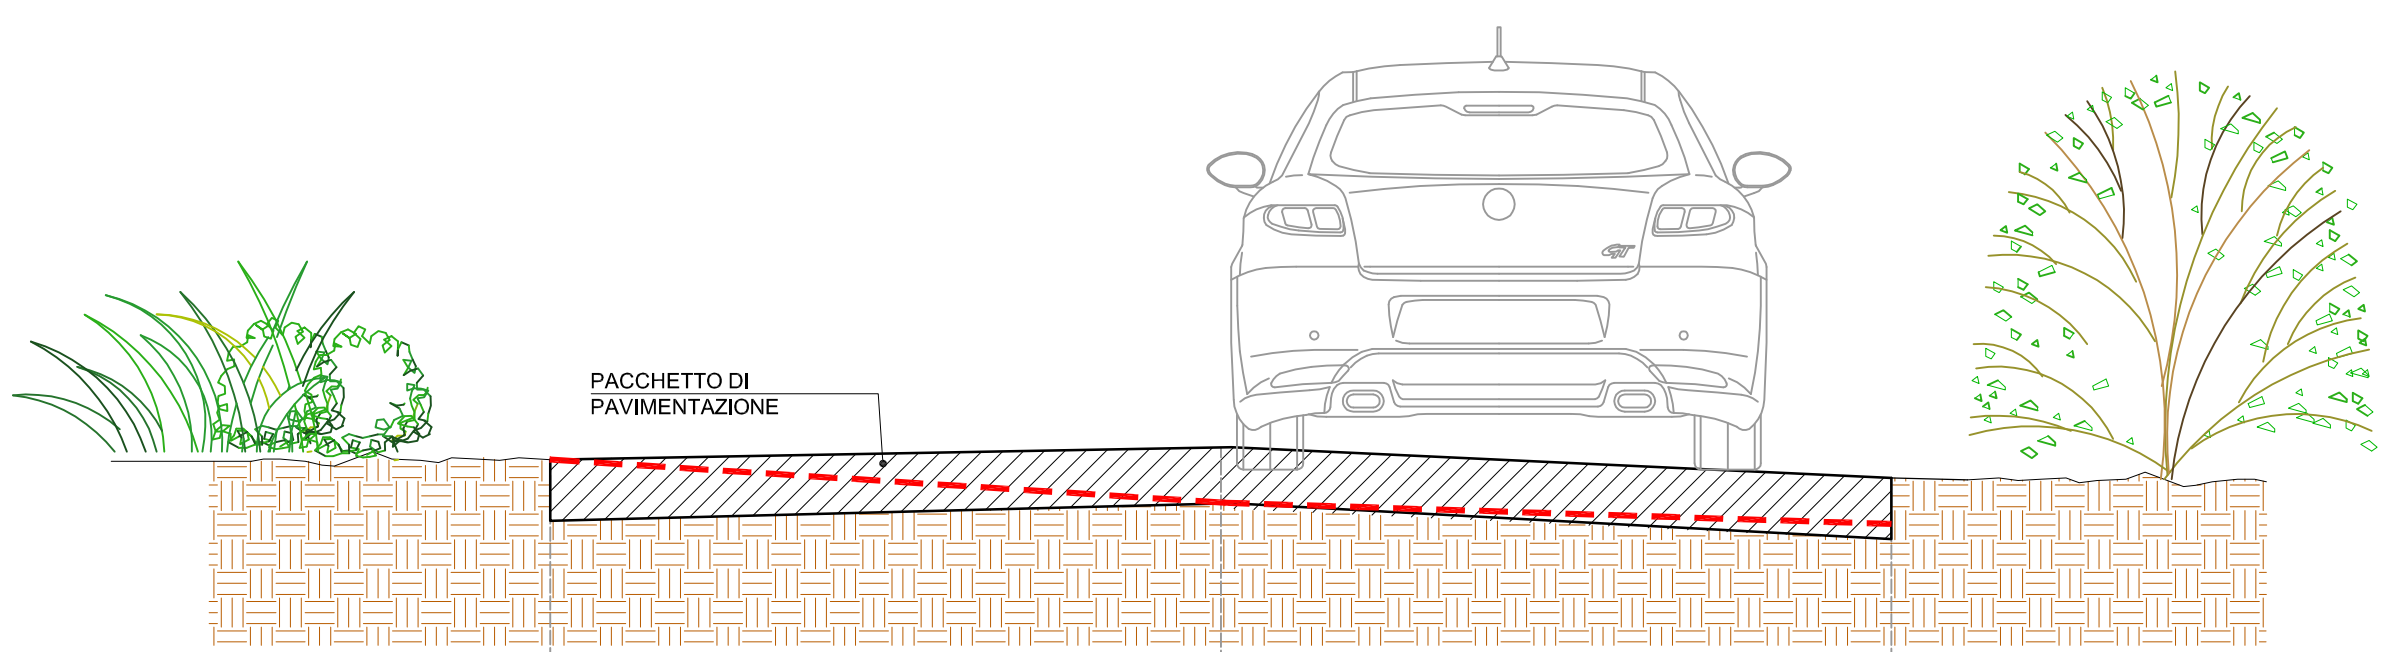

100.00 mslmm

m.s.l.m.m. (m) - STATO DI FATTO	101.33	100.95	101.12
m.s.l.m.m. (m) - PROGETTO	101.33	101.37	101.27
Larghezza (m)		4.38	

SEZIONE 20-20 PROGR. +950.00

SCALA 1:25

NOTA BENE :


LA REALIZZAZIONE DEL PACCHETTO DI PAVIMENTAZIONE SARÀ EFFETTUATA PREVIA FRESATURA DEL CONGLOMERATO BITUMINOSO ESISTENTE

TAPPETO IN CONGLOMERATO BITUMINOSO TIPO DRENANTE Sp=6cm


BINDER CHIUSO 3cm

COMPATTAZIONE DELLO STRATO DI FONDAZIONE

BITUMATURA DI ANCORAGGIO

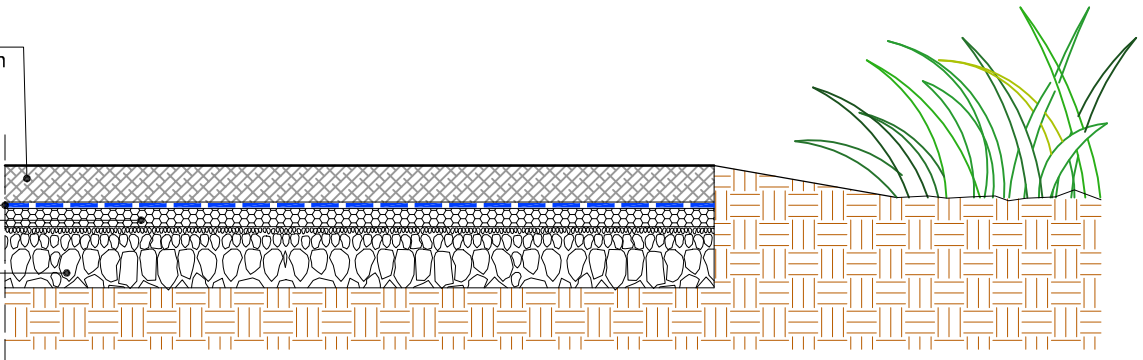

PARTICOLARE PACCHETTO DI PAVIMENTAZIONE

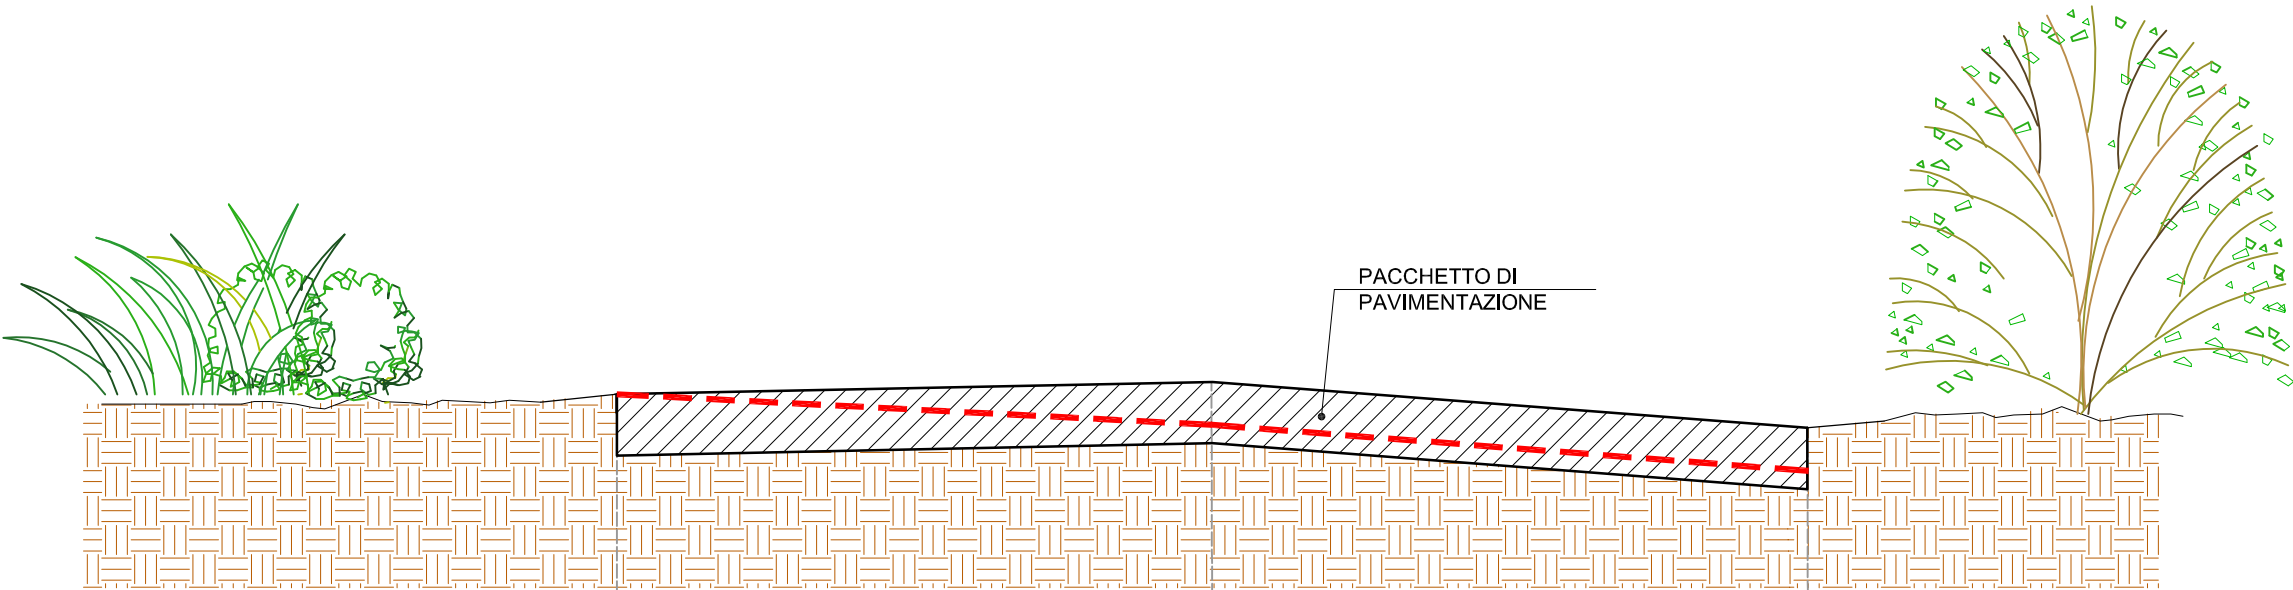

100.00 mslmm

m.s.l.m.m. (m) - STATO DI FATTO	101.21	100.96	100.98
m.s.l.m.m. (m) - PROGETTO	101.21	101.25	101.10
Larghezza (m)		3.88	

SEZIONE 21-21 PROGR. +1000.00

SCALA 1:25


NOTA BENE :

LA REALIZZAZIONE DEL PACCHETTO DI PAVIMENTAZIONE SARÀ EFFETTUATA PREVIA FRESATURA DEL CONGLOMERATO BITUMINOSO ESISTENTE


TAPPETO IN CONGLOMERATO BITUMINOSO TIPO DRENANTE Sp=6cm

BINDER CHIUSO 3cm BITUMATURA DI ANCORAGGIO

COMPATTAZIONE DELLO STRATO DI FONDAZIONE

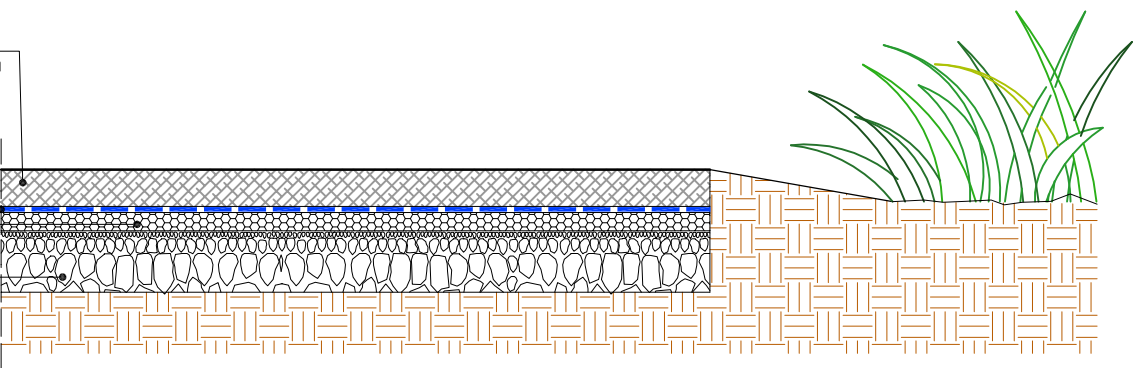

PARTICOLARE PACCHETTO DI PAVIMENTAZIONE

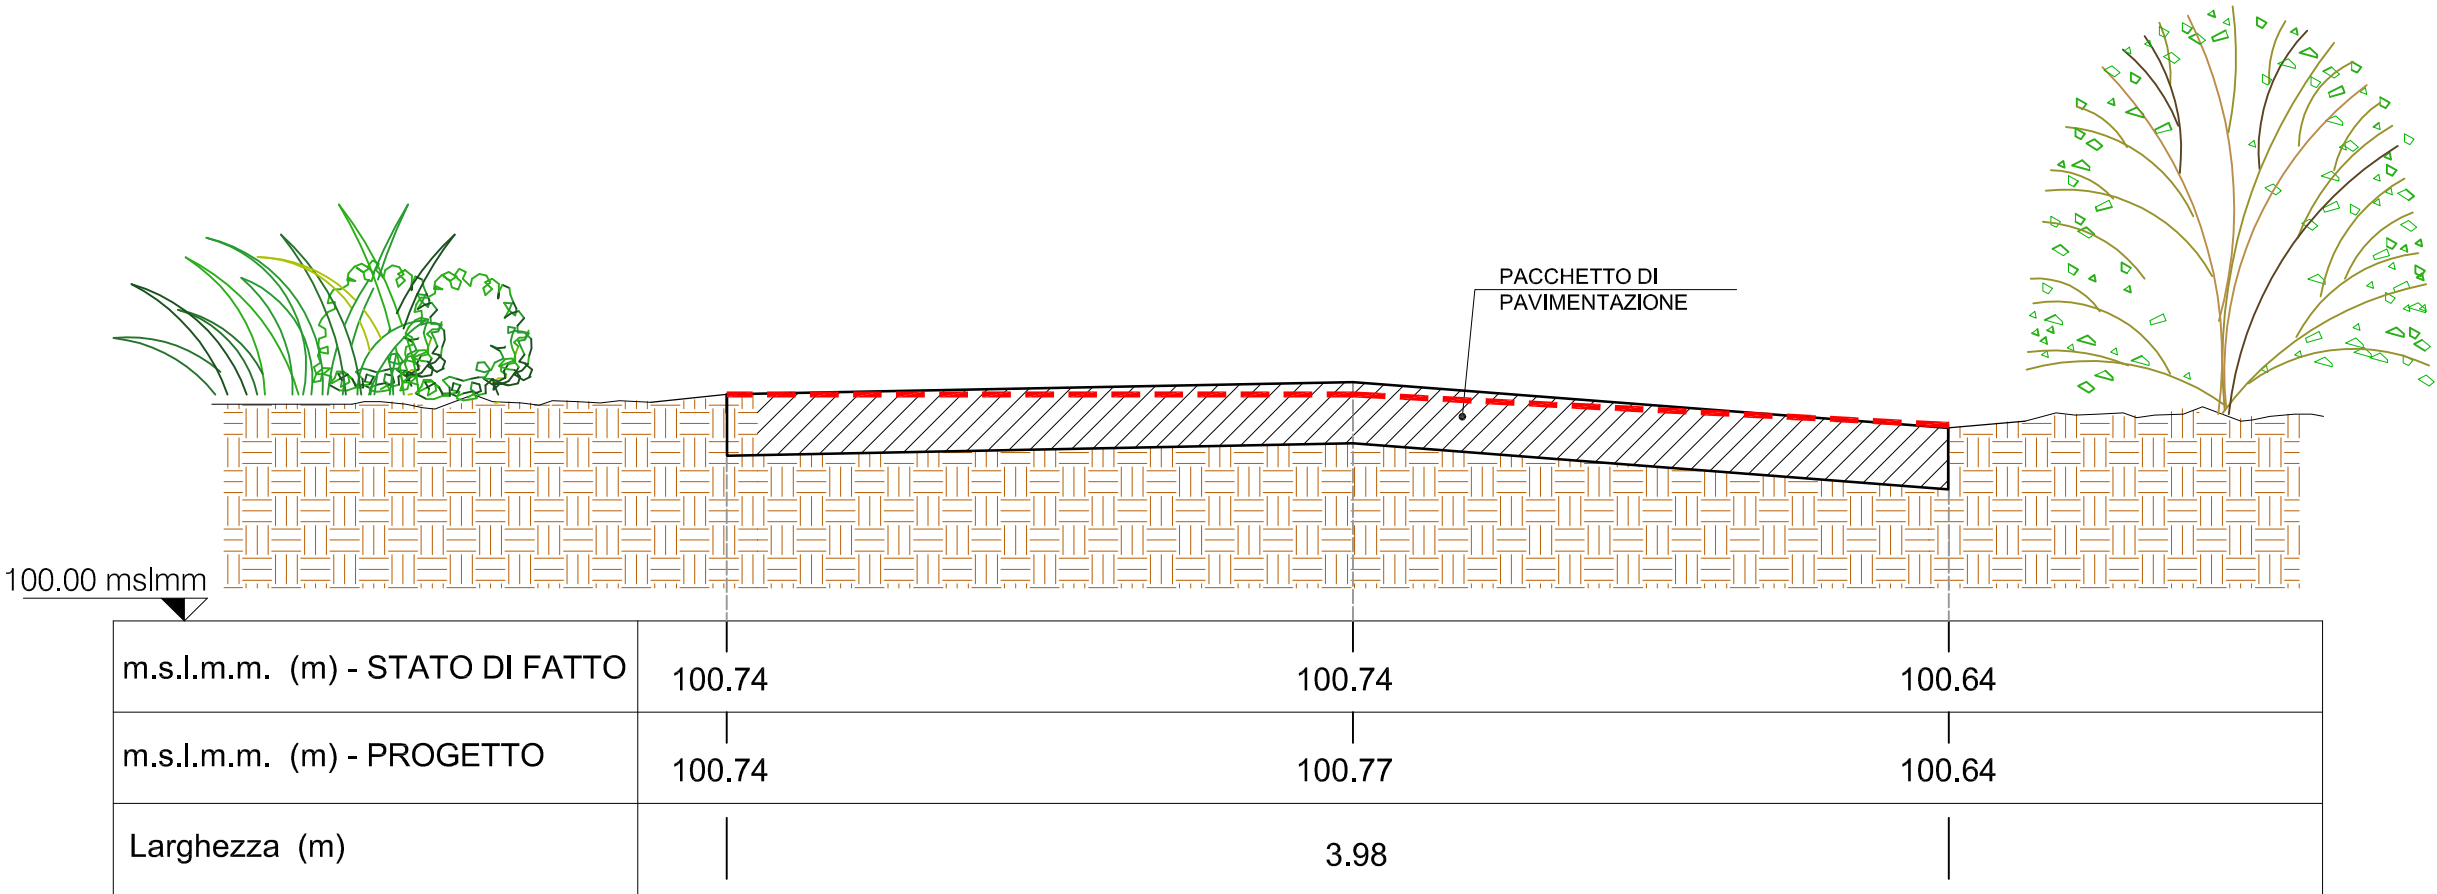


SEZIONE 22-22 PROGR. +1050.00


SCALA 1:25

NOTA BENE :

LA REALIZZAZIONE DEL PACCHETTO DI PAVIMENTAZIONE SARÀ EFFETTUATA PREVIA FRESATURA DEL CONGLOMERATO BITUMINOSO ESISTENTE

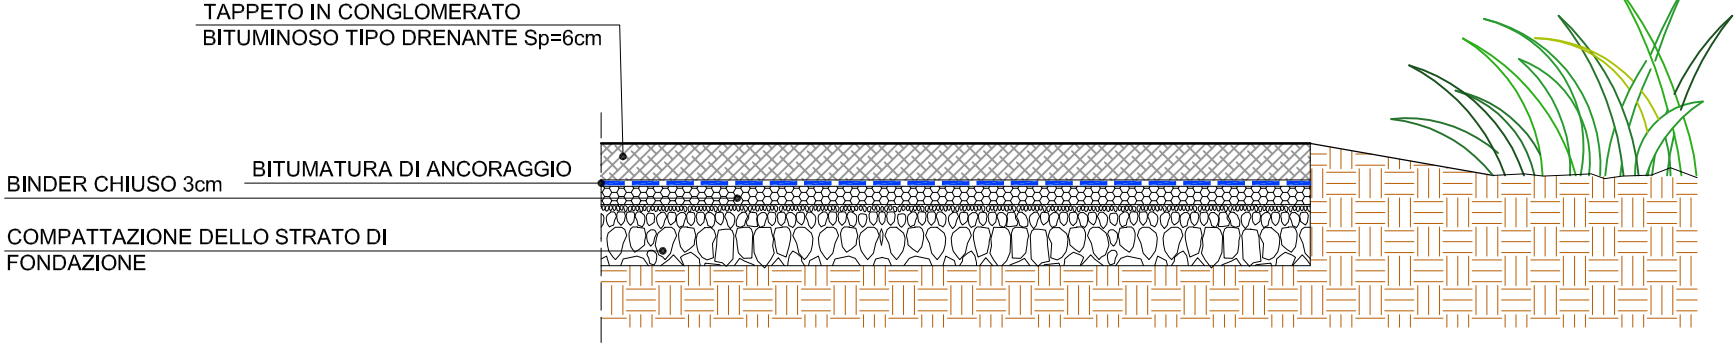

PARTICOLARE PACCHETTO DI PAVIMENTAZIONE

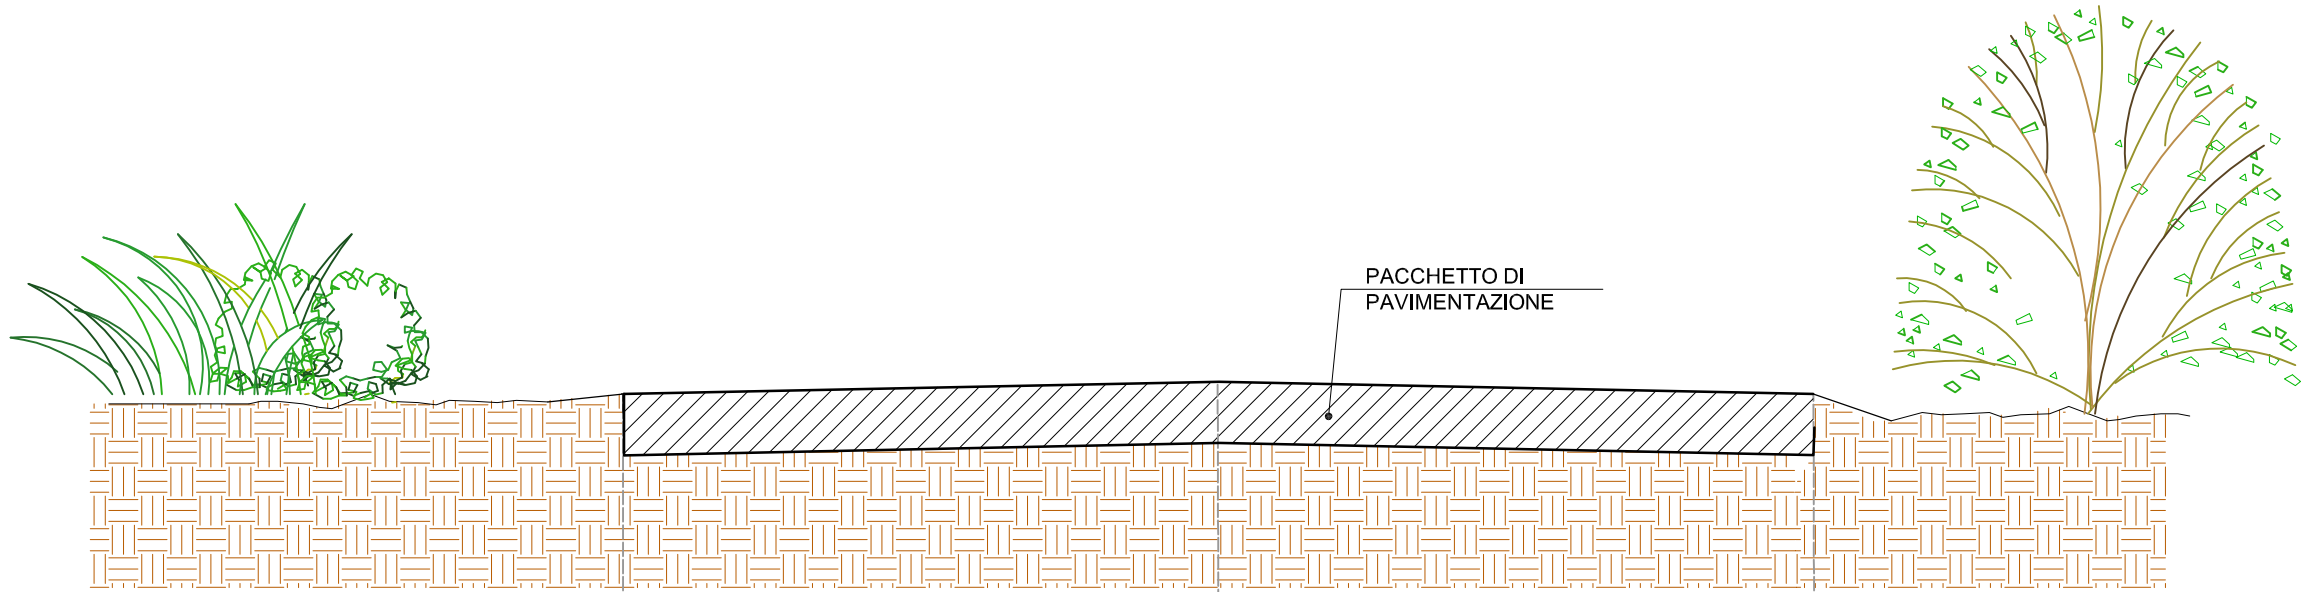


m.s.l.m.m. (m) - STATO DI FATTO	100.07	100.10	100.07
m.s.l.m.m. (m) - PROGETTO	100.07	100.10	101.07
Larghezza (m)		3.90	


SEZIONE 23-23 PROGR. +1100.00

SCALA 1:25

NOTA BENE :
LA REALIZZAZIONE DEL PACCHETTO DI PAVIMENTAZIONE SARÀ EFFETTUATA PREVIA FRESATURA DEL CONGLOMERATO BITUMINOSO ESISTENTE

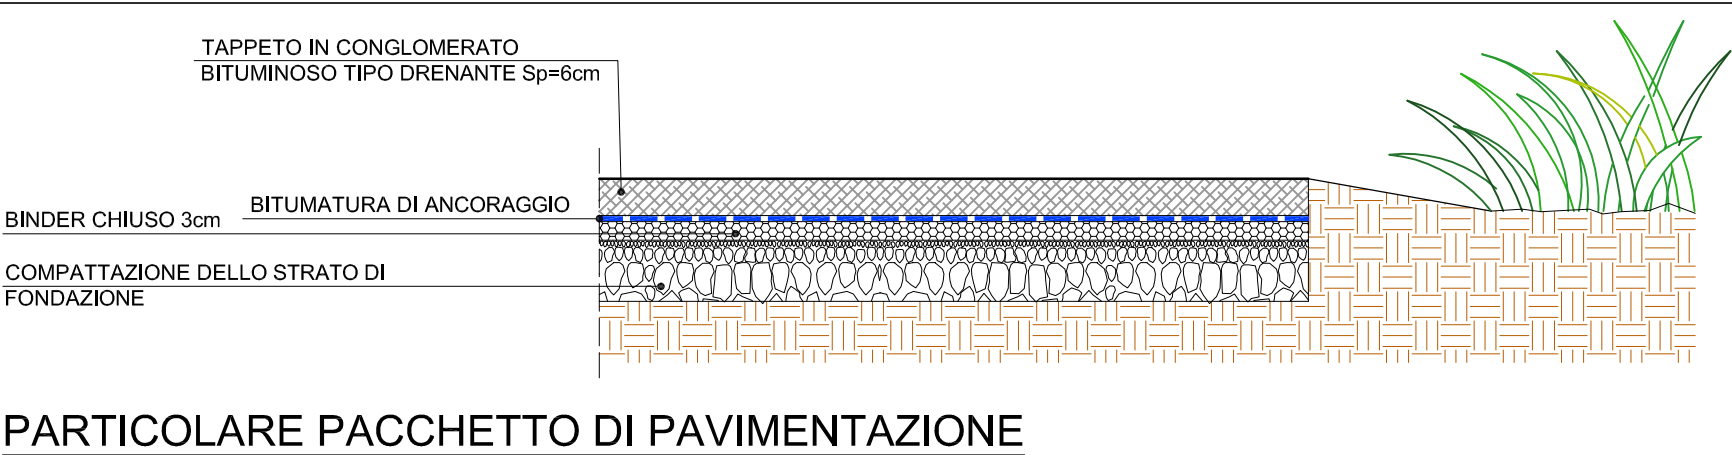

PARTICOLARE PACCHETTO DI PAVIMENTAZIONE

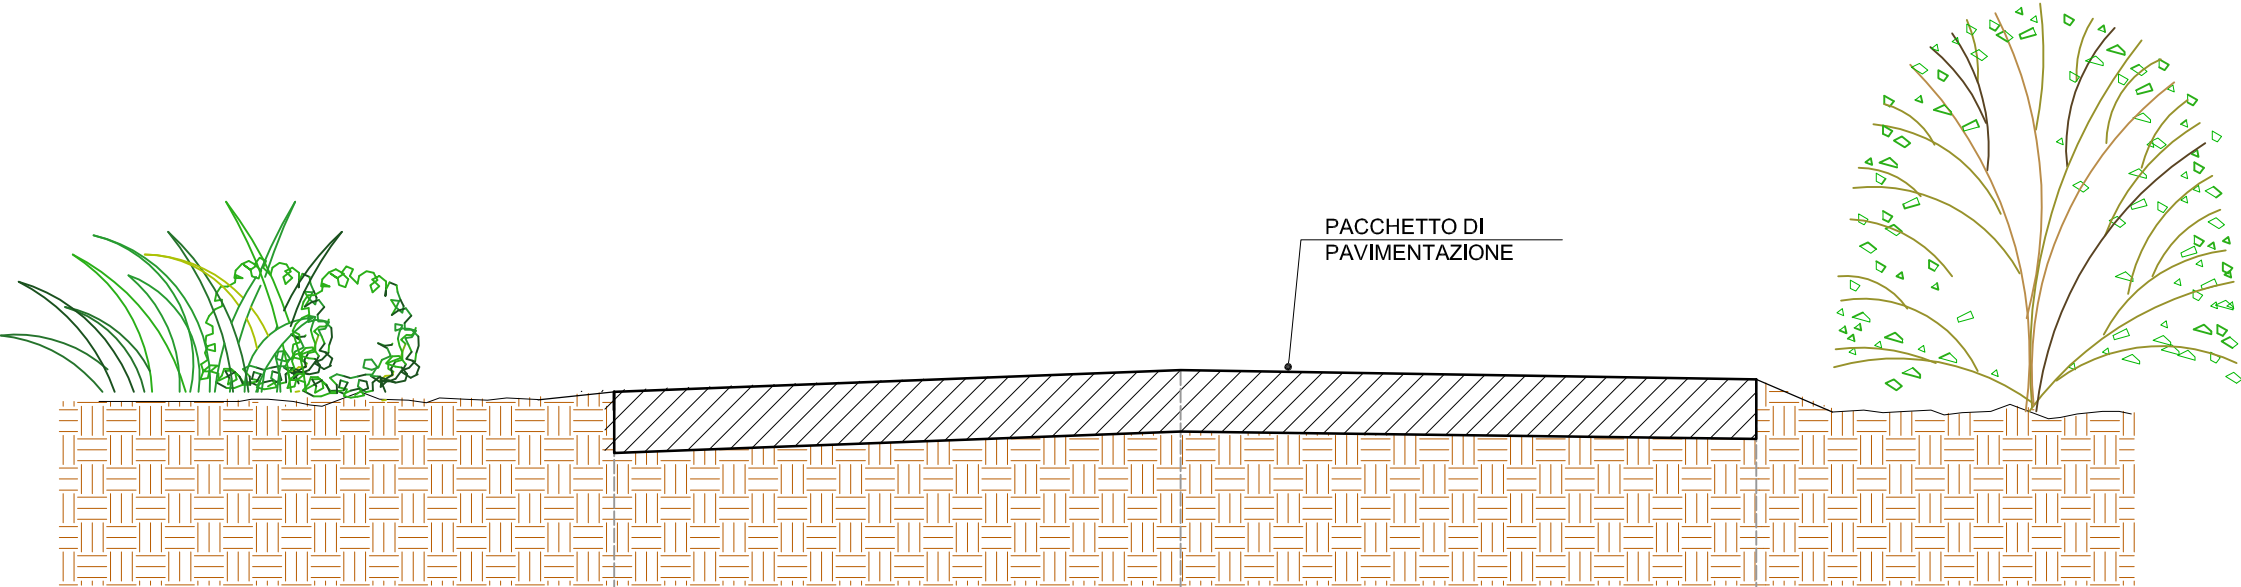

98.00 mslmm

m.s.l.m.m. (m) - STATO DI FATTO	99.67	99.74	99.71
m.s.l.m.m. (m) - PROGETTO	99.67	99.74	99.71
Larghezza (m)		3.74	

SEZIONE 24-24 PROGR. +1150.00

SCALA 1:25


NOTA BENE :

LA REALIZZAZIONE DEL PACCHETTO DI PAVIMENTAZIONE SARÀ EFFETTUATA PREVIA FRESATURA DEL CONGLOMERATO BITUMINOSO ESISTENTE


TAPPETO IN CONGLOMERATO BITUMINOSO TIPO DRENANTE Sp=6cm

BINDER CHIUSO 3cm BITUMATURA DI ANCORAGGIO

COMPATTAZIONE DELLO STRATO DI FONDAZIONE

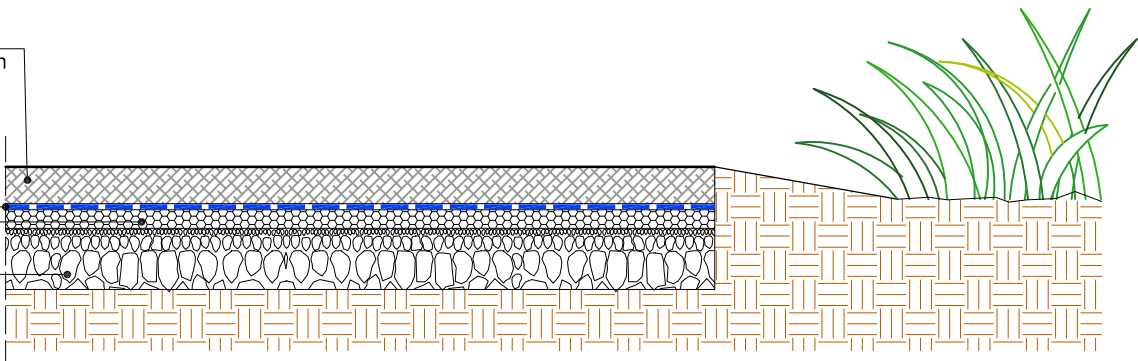

PARTICOLARE PACCHETTO DI PAVIMENTAZIONE

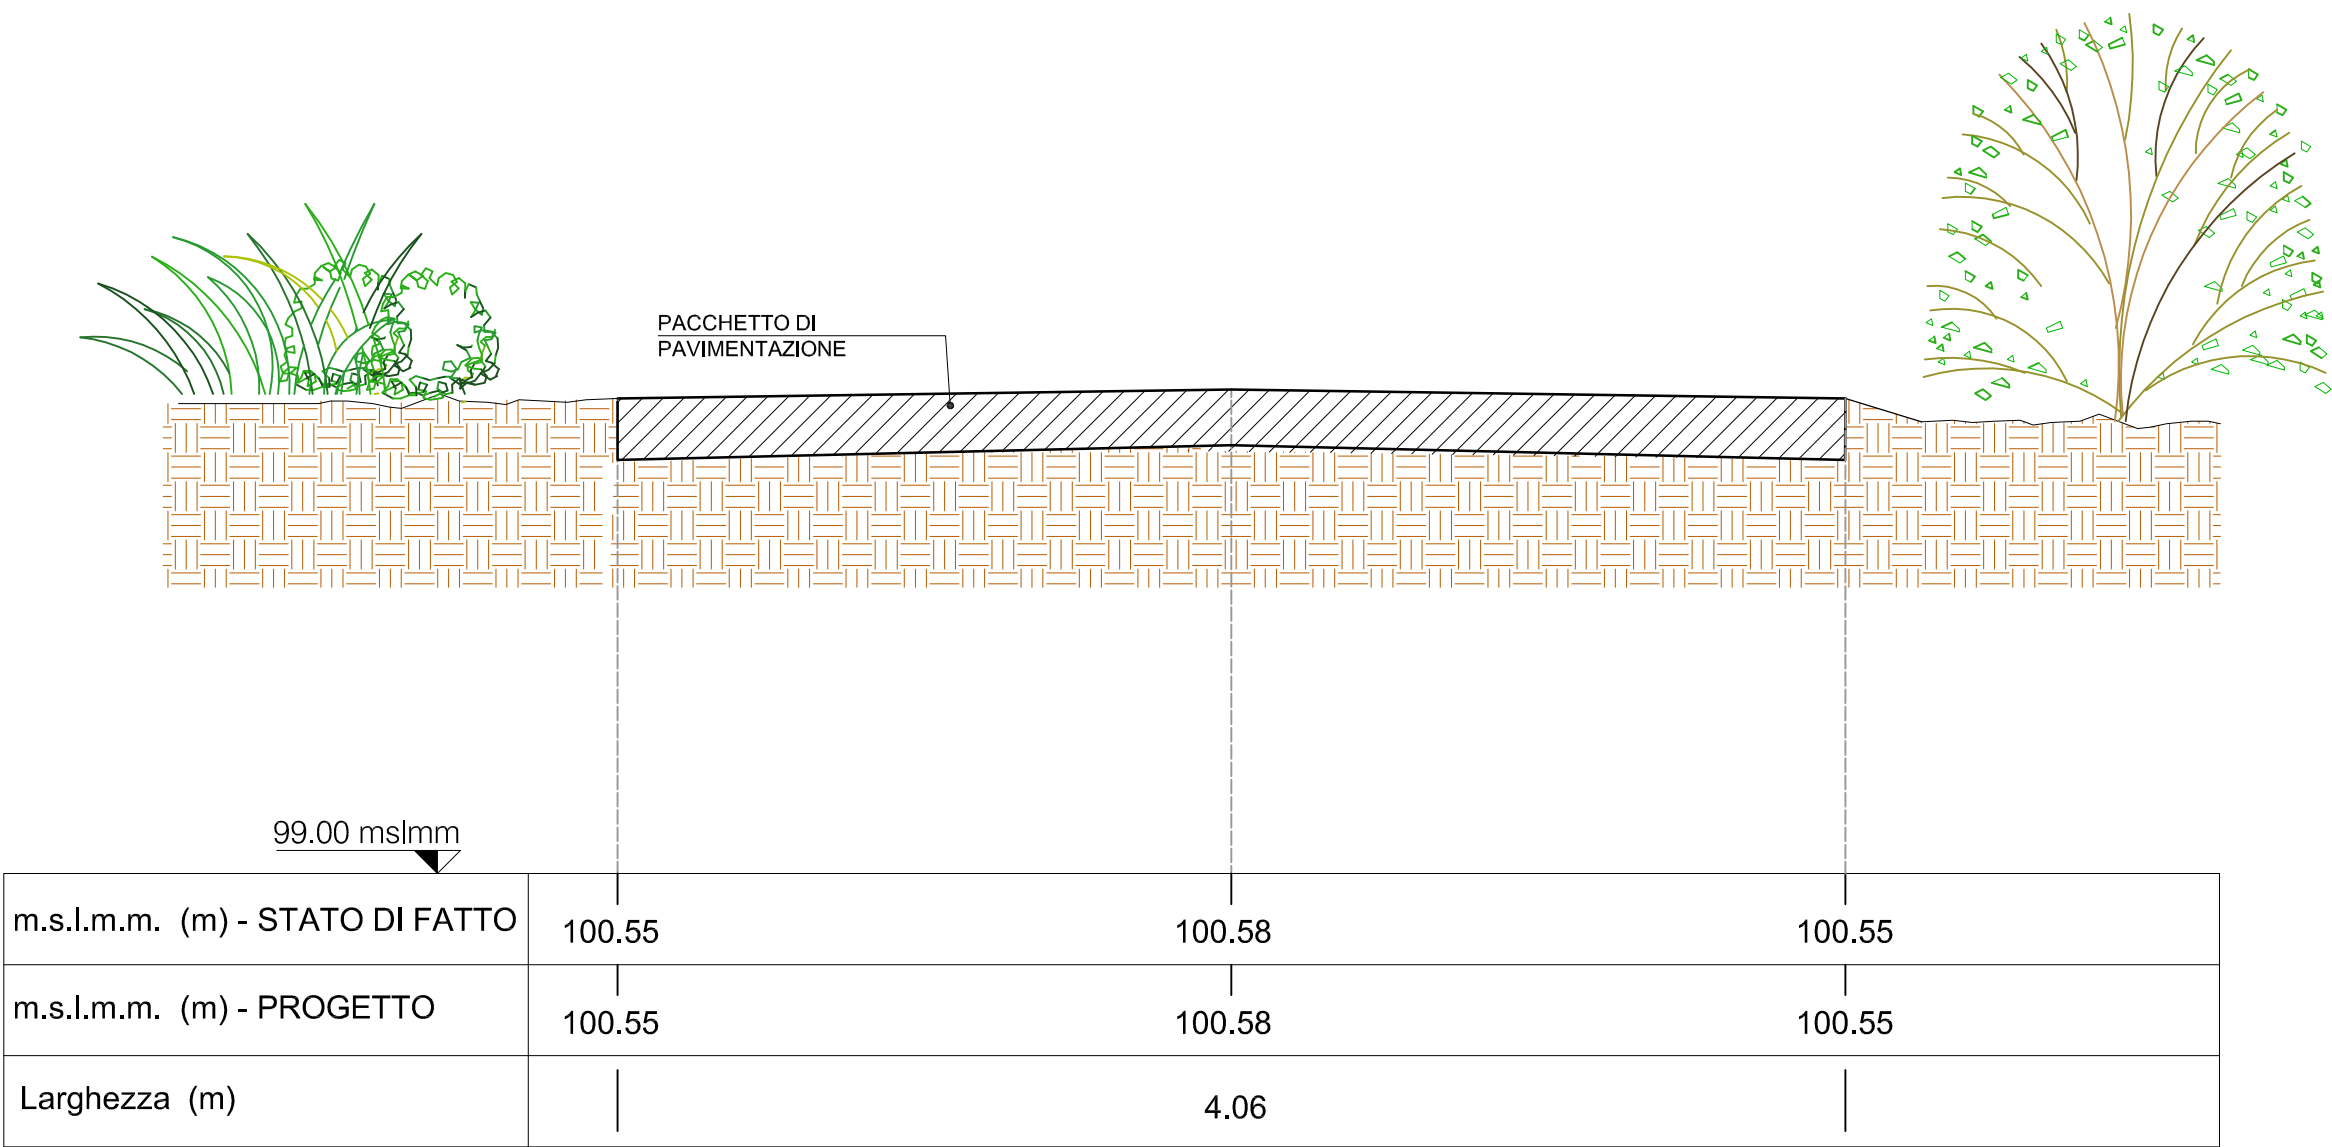


SEZIONE 25-25 PROGR. +1200.00


SCALA 1:25

NOTA BENE :

LA REALIZZAZIONE DEL PACCHETTO DI PAVIMENTAZIONE SARÀ EFFETTUATA PREVIA FRESATURA DEL CONGLOMERATO BITUMINOSO ESISTENTE

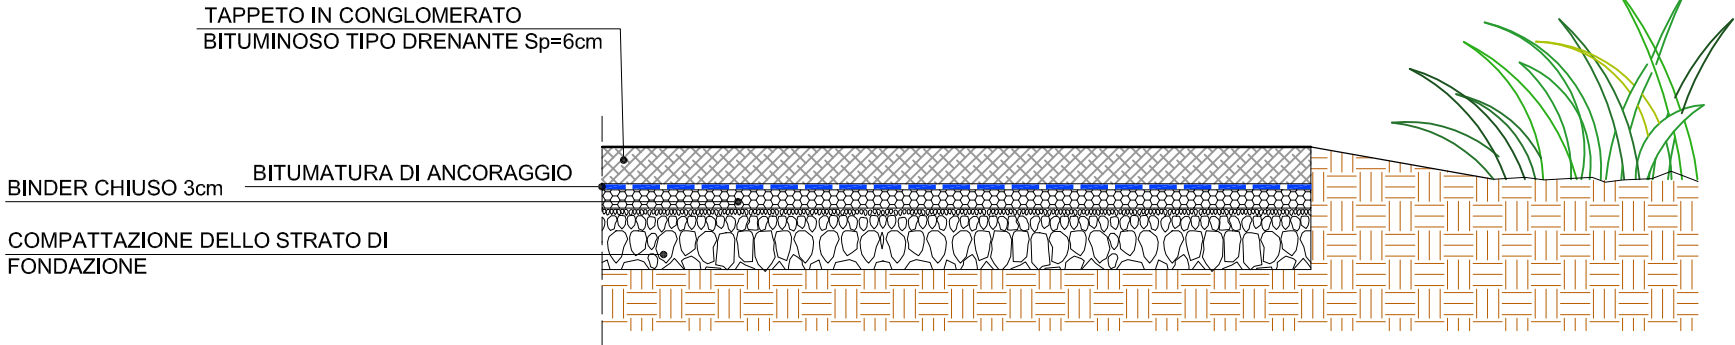

PARTICOLARE PACCHETTO DI PAVIMENTAZIONE

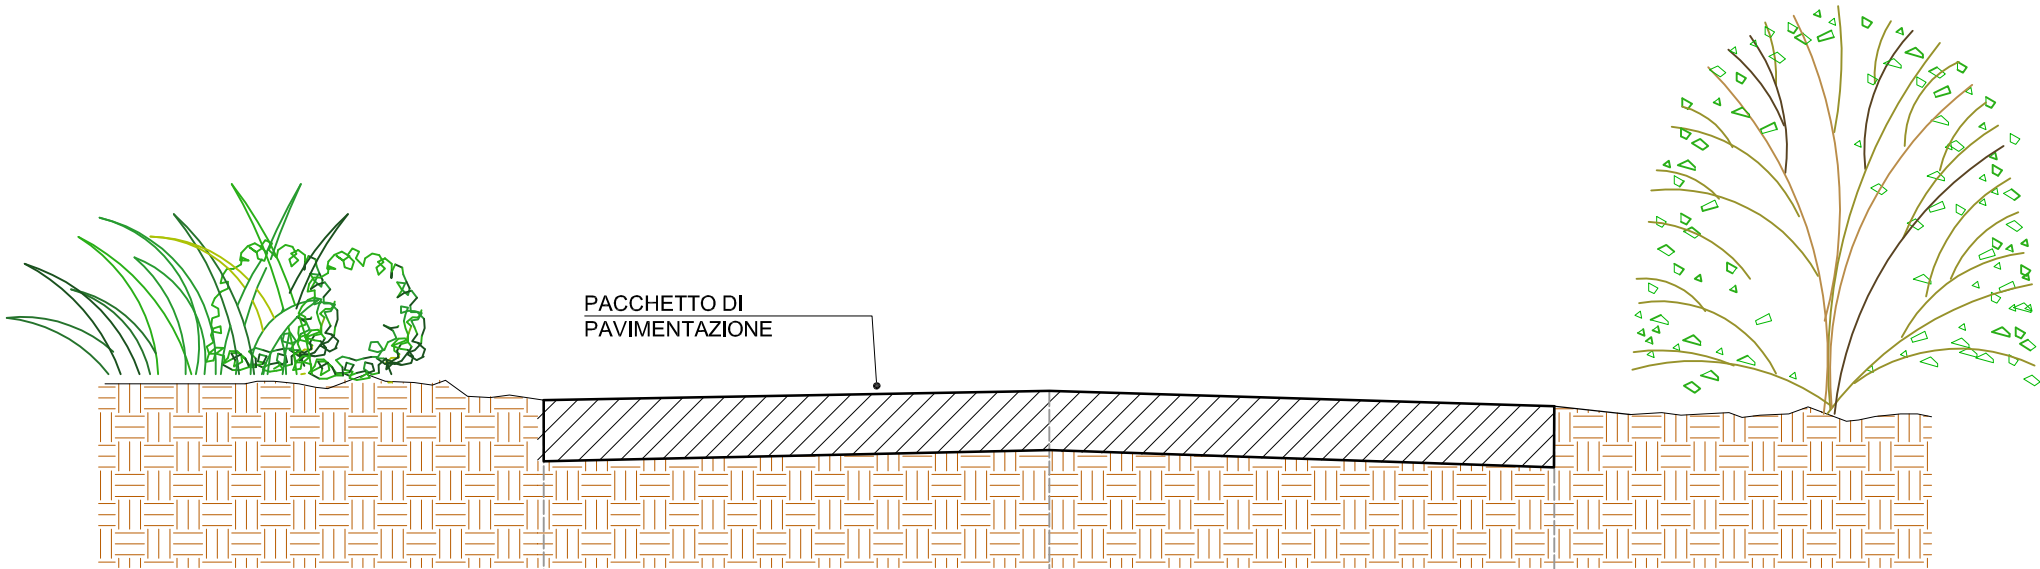

100.00 mslmm

m.s.l.m.m. (m) - STATO DI FATTO	101.15	101.18	101.13
m.s.l.m.m. (m) - PROGETTO	101.15	101.18	101.13
Larghezza (m)		3.29	

SEZIONE 26-26 PROGR. +1250.00

SCALA 1:25

NOTA BENE :


LA REALIZZAZIONE DEL PACCHETTO DI PAVIMENTAZIONE SARÀ EFFETTUATA PREVIA FRESATURA DEL CONGLOMERATO BITUMINOSO ESISTENTE

TAPPETO IN CONGLOMERATO BITUMINOSO TIPO DRENANTE Sp=6cm

BINDER CHIUSO 3cm BITUMATURA DI ANCORAGGIO

COMPATTAZIONE DELLO STRATO DI FONDAZIONE

PARTICOLARE PACCHETTO DI PAVIMENTAZIONE

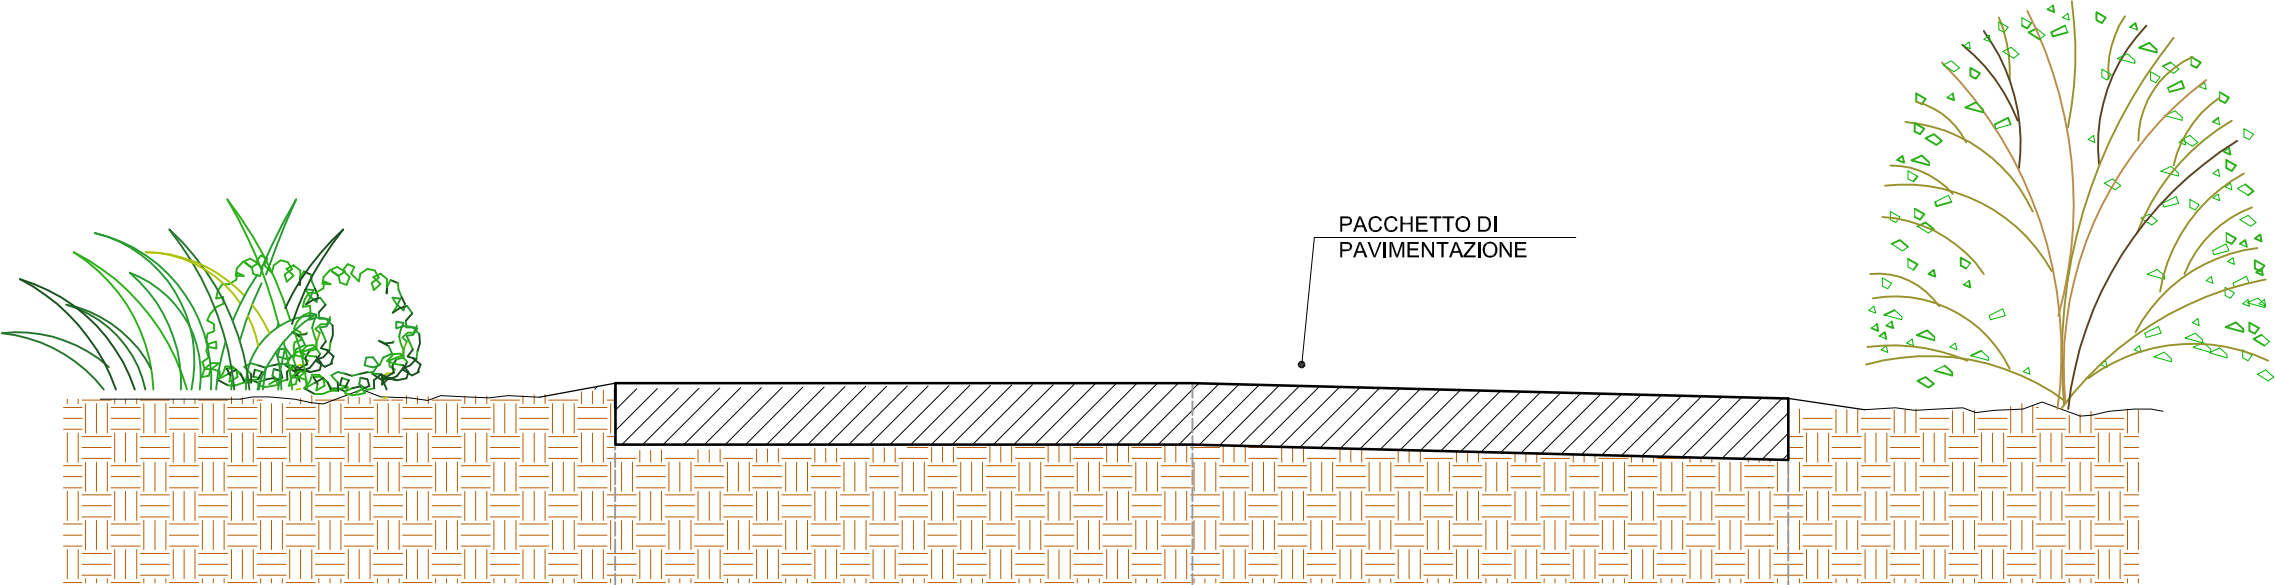

100.00 mslmm



m.s.l.m.m. (m) - STATO DI FATTO	101.57	101.57	101.52
m.s.l.m.m. (m) - PROGETTO	101.57	101.57	101.52
Larghezza (m)		3.83	

SEZIONE 27-27 PROGR. +1300.00

SCALA 1:25

NOTA BENE :

LA REALIZZAZIONE DEL PACCHETTO DI PAVIMENTAZIONE SARÀ EFFETTUATA PREVIA FRESATURA DEL CONGLOMERATO BITUMINOSO ESISTENTE

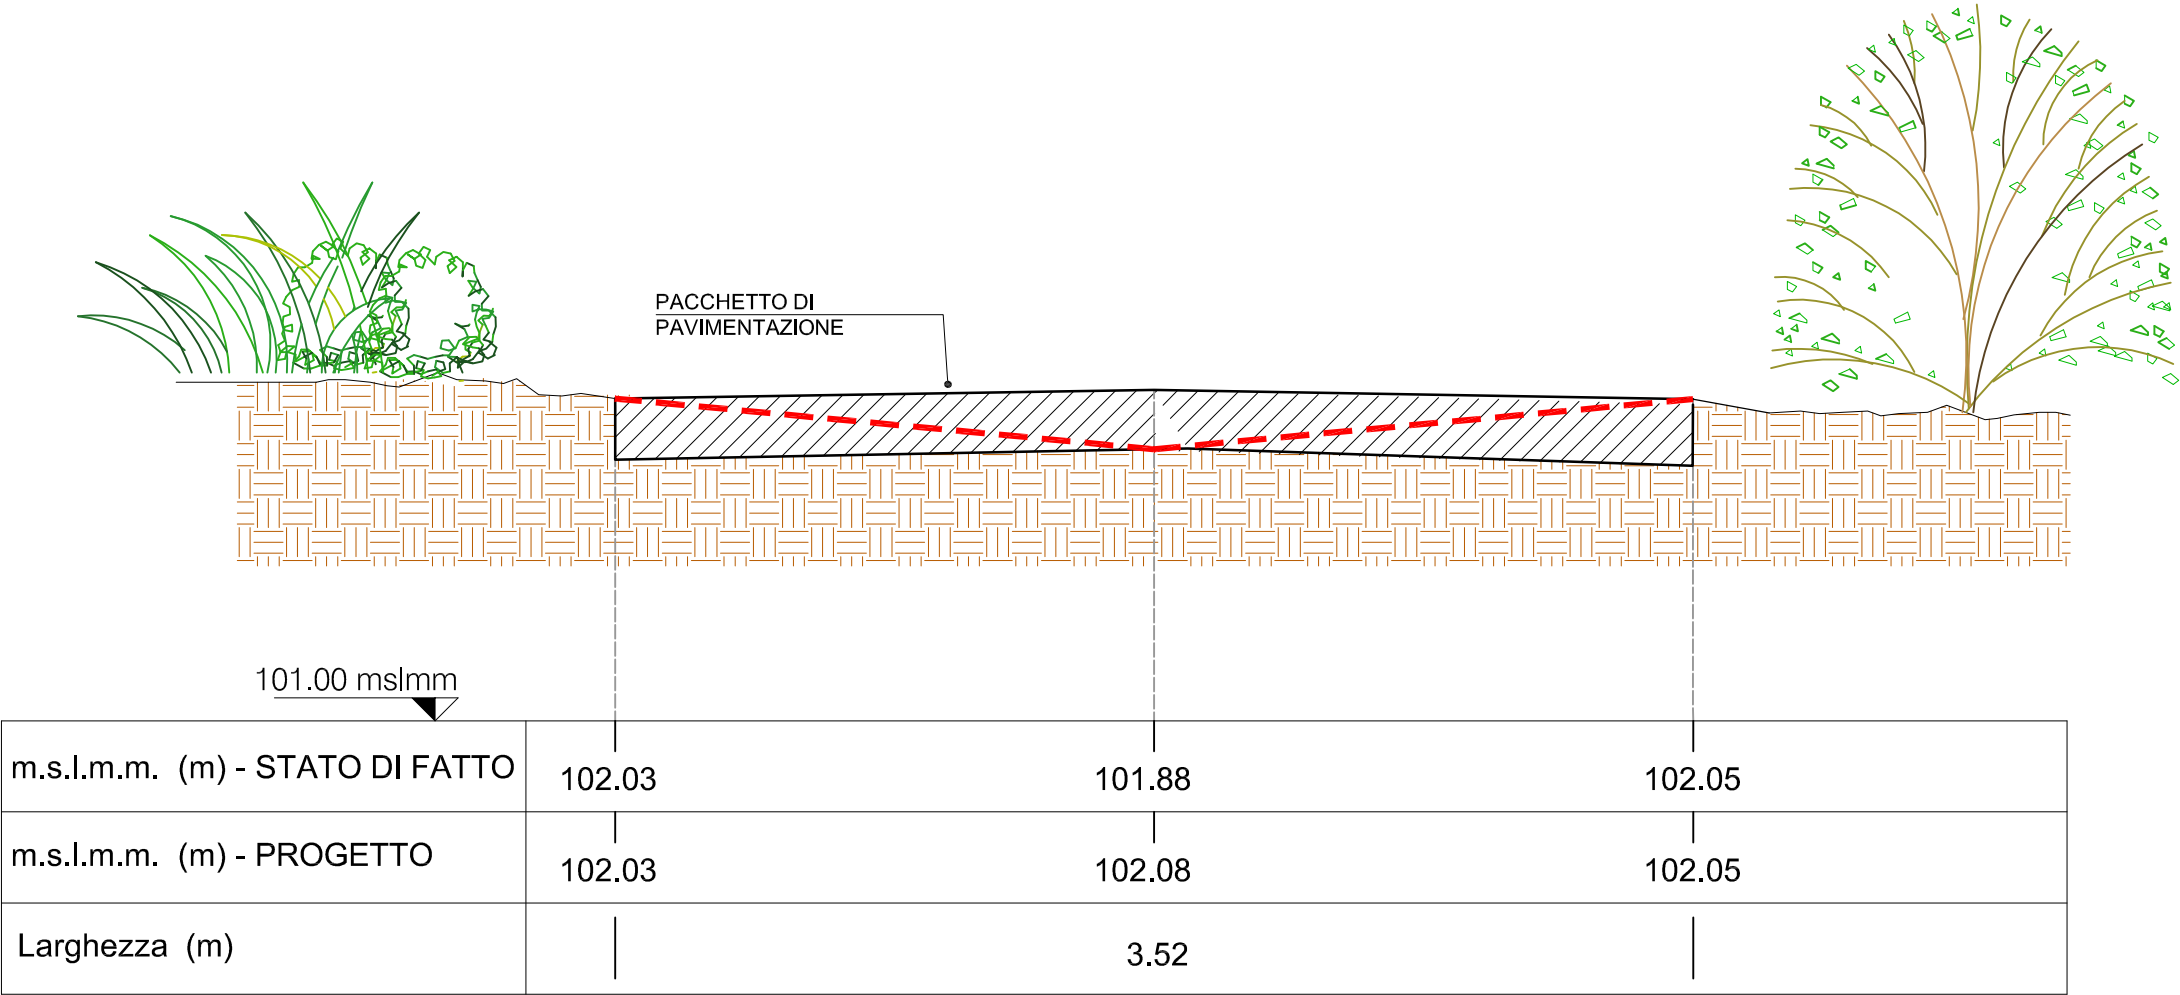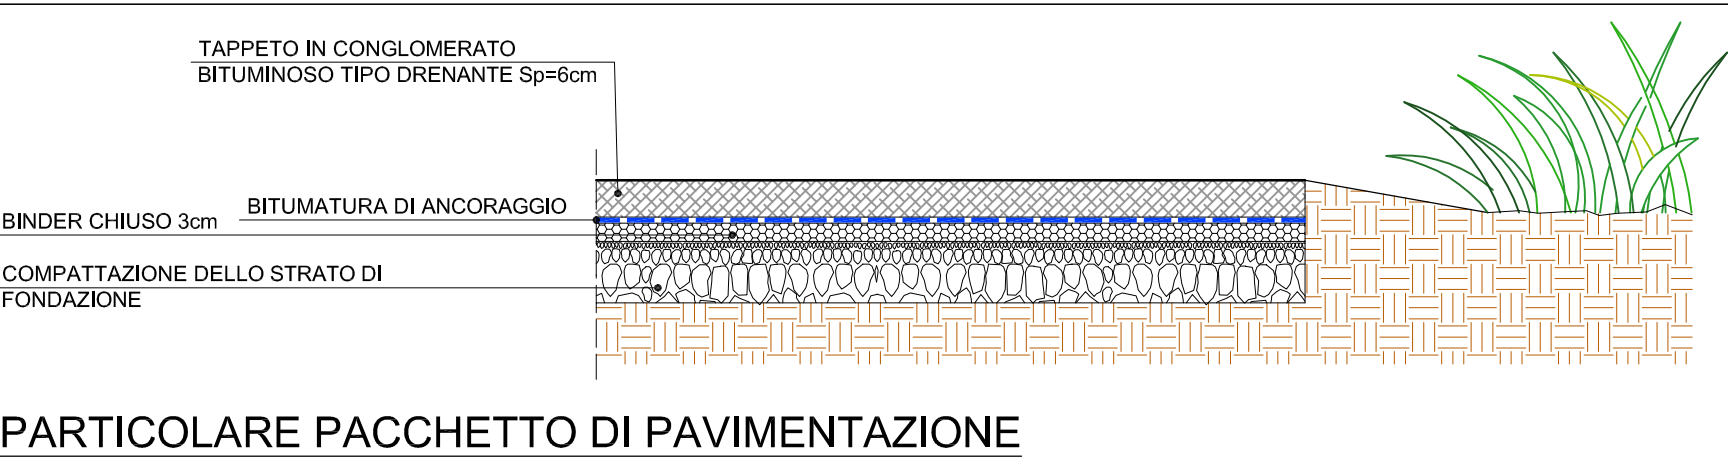


SEZIONE 28-28 PROGR. +1350.00


SCALA 1:25

NOTA BENE :

LA REALIZZAZIONE DEL PACCHETTO DI PAVIMENTAZIONE SARÀ EFFETTUATA PREVIA FRESATURA DEL CONGLOMERATO BITUMINOSO ESISTENTE

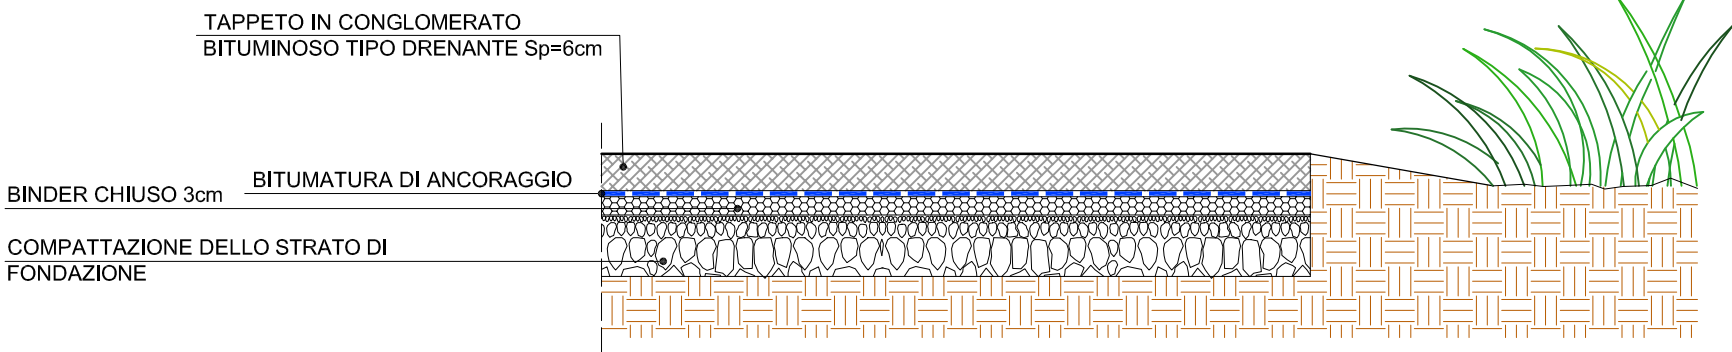

PARTICOLARE PACCHETTO DI PAVIMENTAZIONE

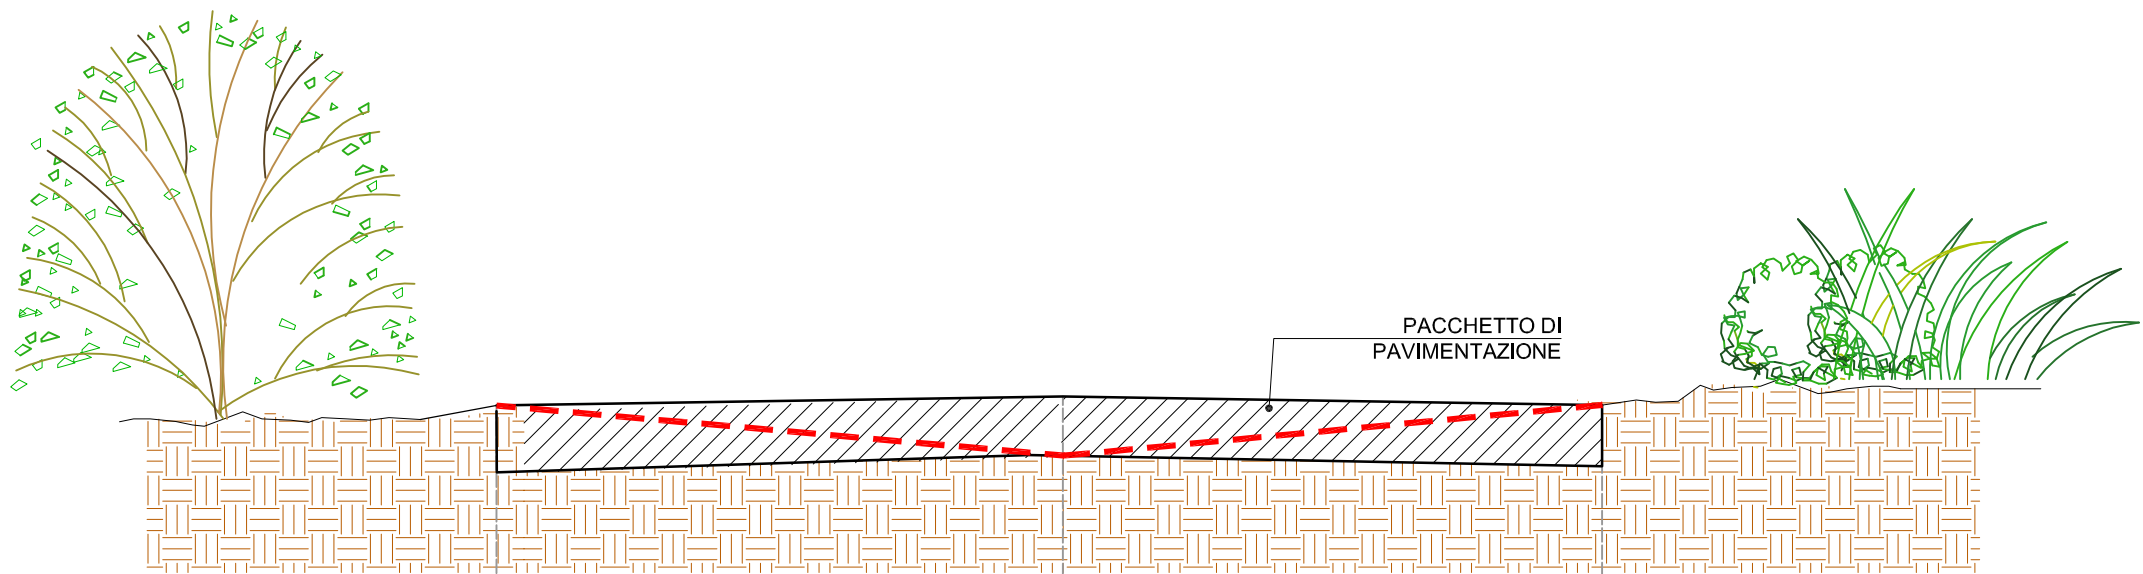


m.s.l.m.m. (m) - STATO DI FATTO	102.05	101.89	102.03
m.s.l.m.m. (m) - PROGETTO	102.05	102.08	102.03
Larghezza (m)		3.61	

SEZIONE 29-29 PROGR. +1400.00


SCALA 1:25

NOTA BENE :

LA REALIZZAZIONE DEL PACCHETTO DI PAVIMENTAZIONE SARÀ EFFETTUATA PREVIA FRESATURA DEL CONGLOMERATO BITUMINOSO ESISTENTE

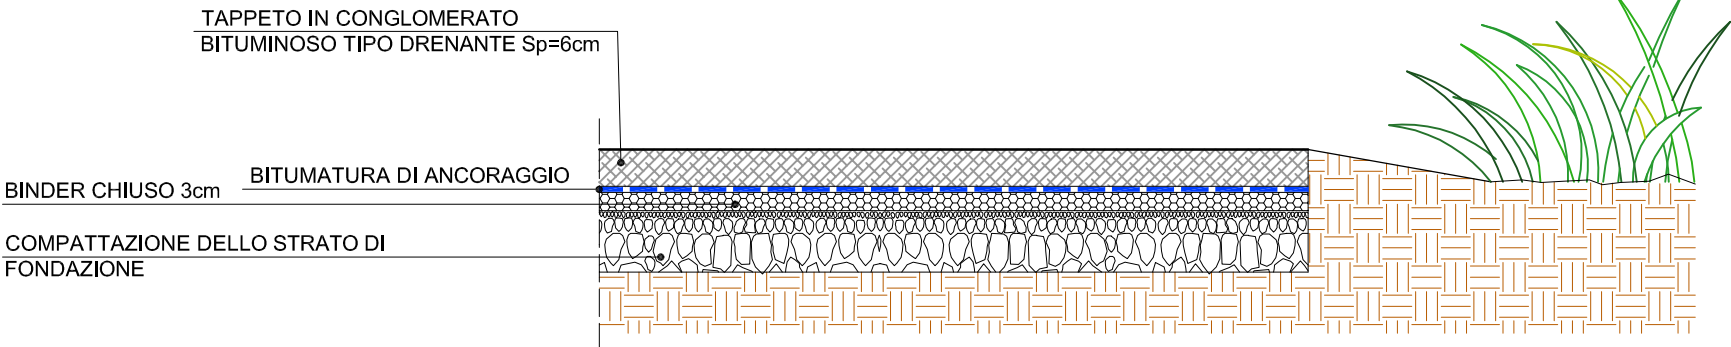

PARTICOLARE PACCHETTO DI PAVIMENTAZIONE

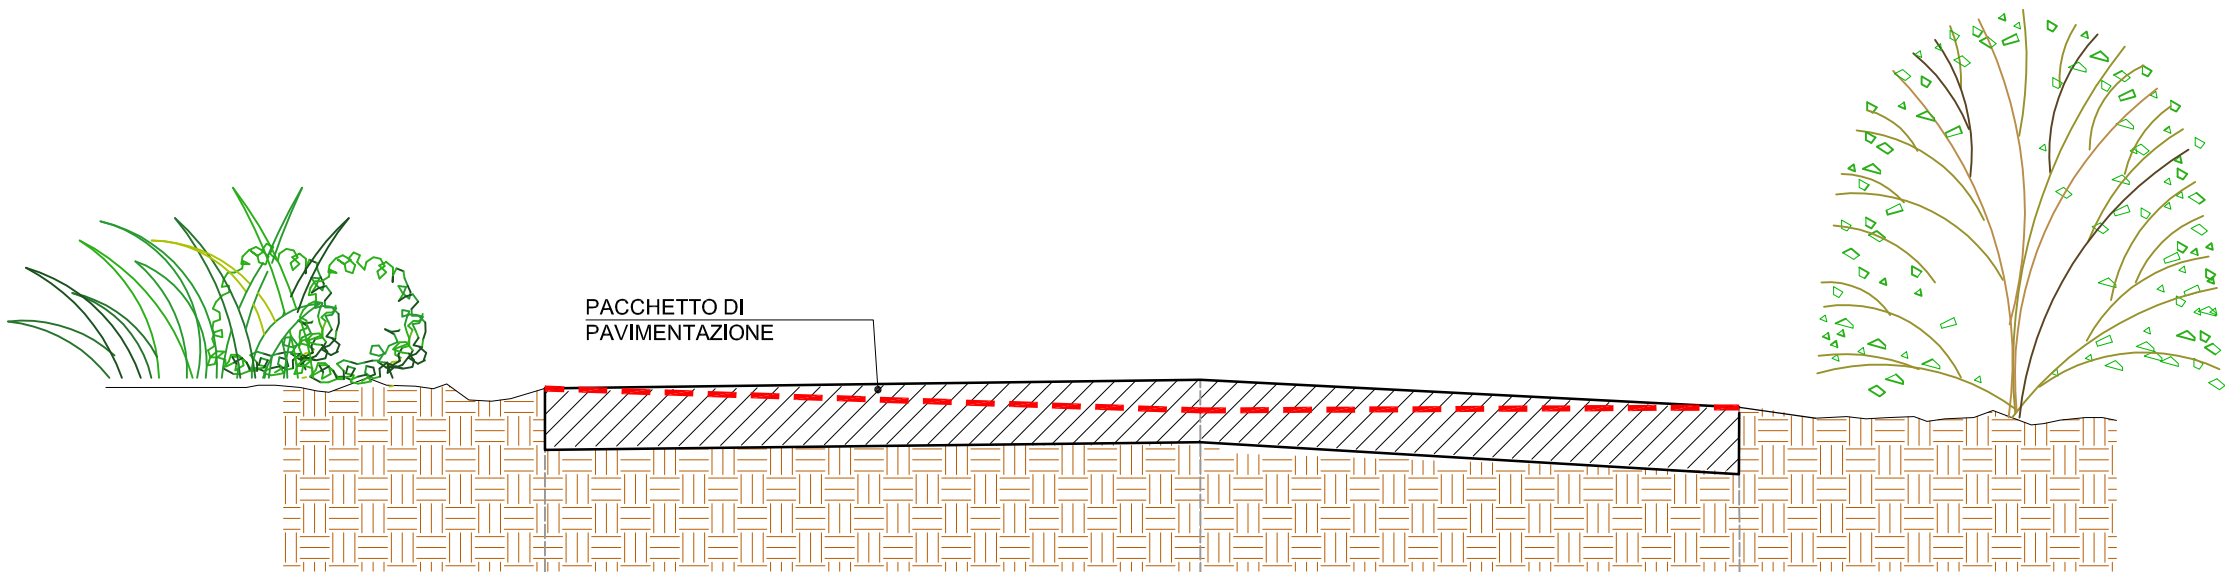


101.00 mslmm

m.s.l.m.m. (m) - STATO DI FATTO	102.10	102.03	102.04
m.s.l.m.m. (m) - PROGETTO	102.10	102.13	102.04
Larghezza (m)		3.90	


SEZIONE 30-30 PROGR. +1450.00

SCALA 1:25

NOTA BENE :
LA REALIZZAZIONE DEL PACCHETTO DI PAVIMENTAZIONE SARÀ EFFETTUATA PREVIA FRESATURA DEL CONGLOMERATO BITUMINOSO ESISTENTE

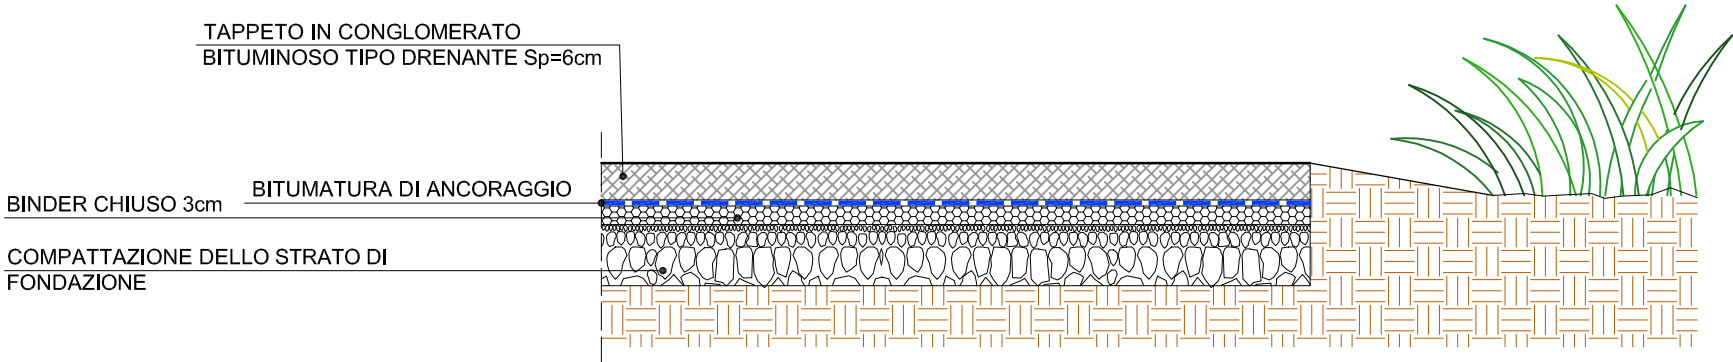

PARTICOLARE PACCHETTO DI PAVIMENTAZIONE

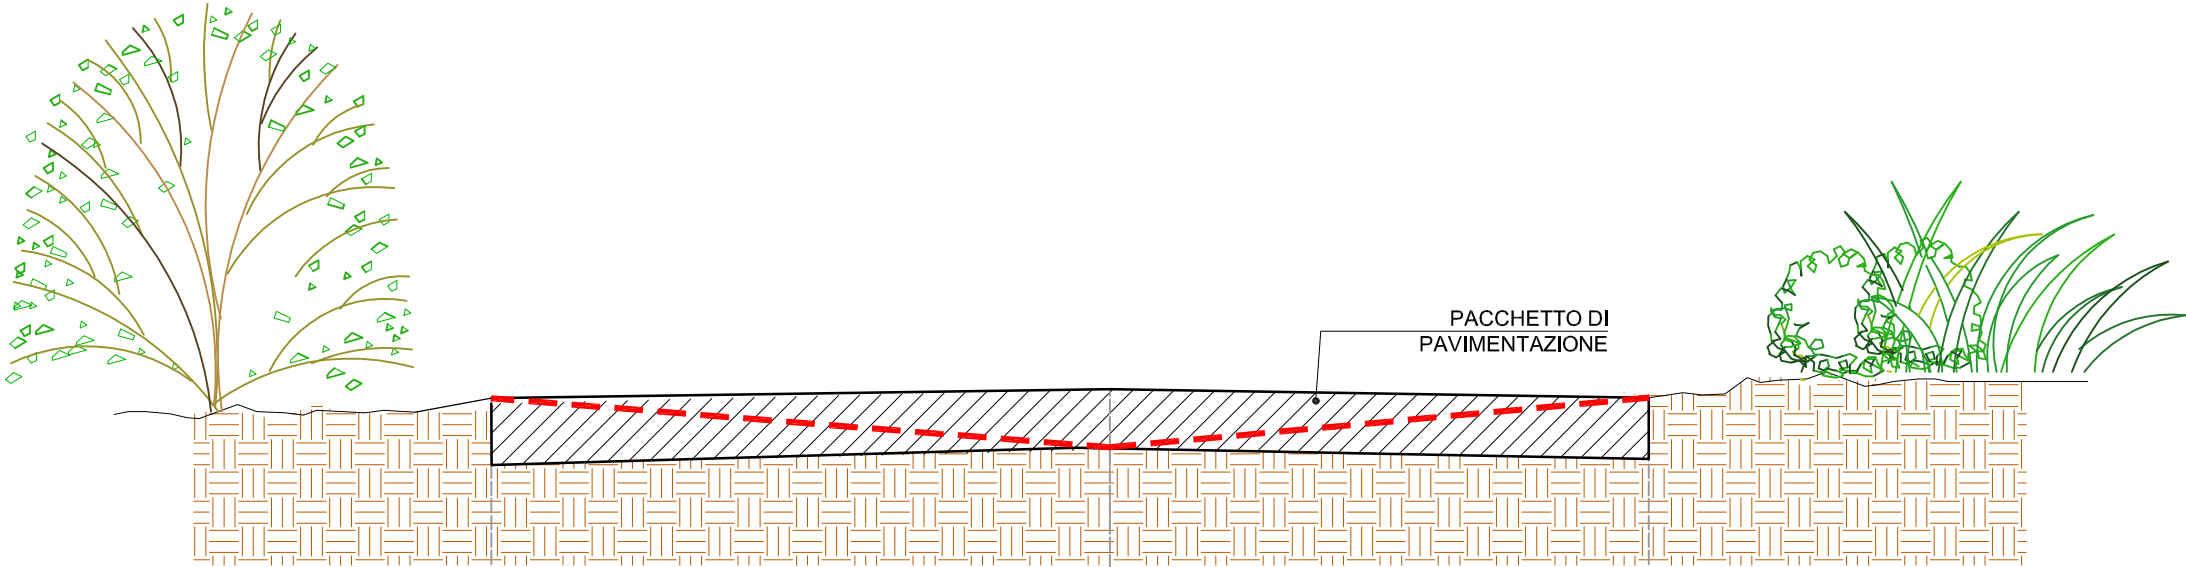

101.00 mslmm

m.s.l.m.m. (m) - STATO DI FATTO	102.32	102.16	102.32
m.s.l.m.m. (m) - PROGETTO	102.32	102.35	102.32
Larghezza (m)		3.78	