

COMUNE DI CASTELLANETA

PROVINCIA DI TARANTO

MANUTENZIONE E RIPRISTINO DELLA STRADA COMUNALE N. 79

PROGETTO ESECUTIVO


**Elaborato
G1**

Elaborato grafico

Tecnici:
ing. CARLUCCI Davide
ing. COMES Francesco
geom. MASTRONARDI Vito


RUP:
Arch. PANTALEO De Finis

DATA: Novembre 2016

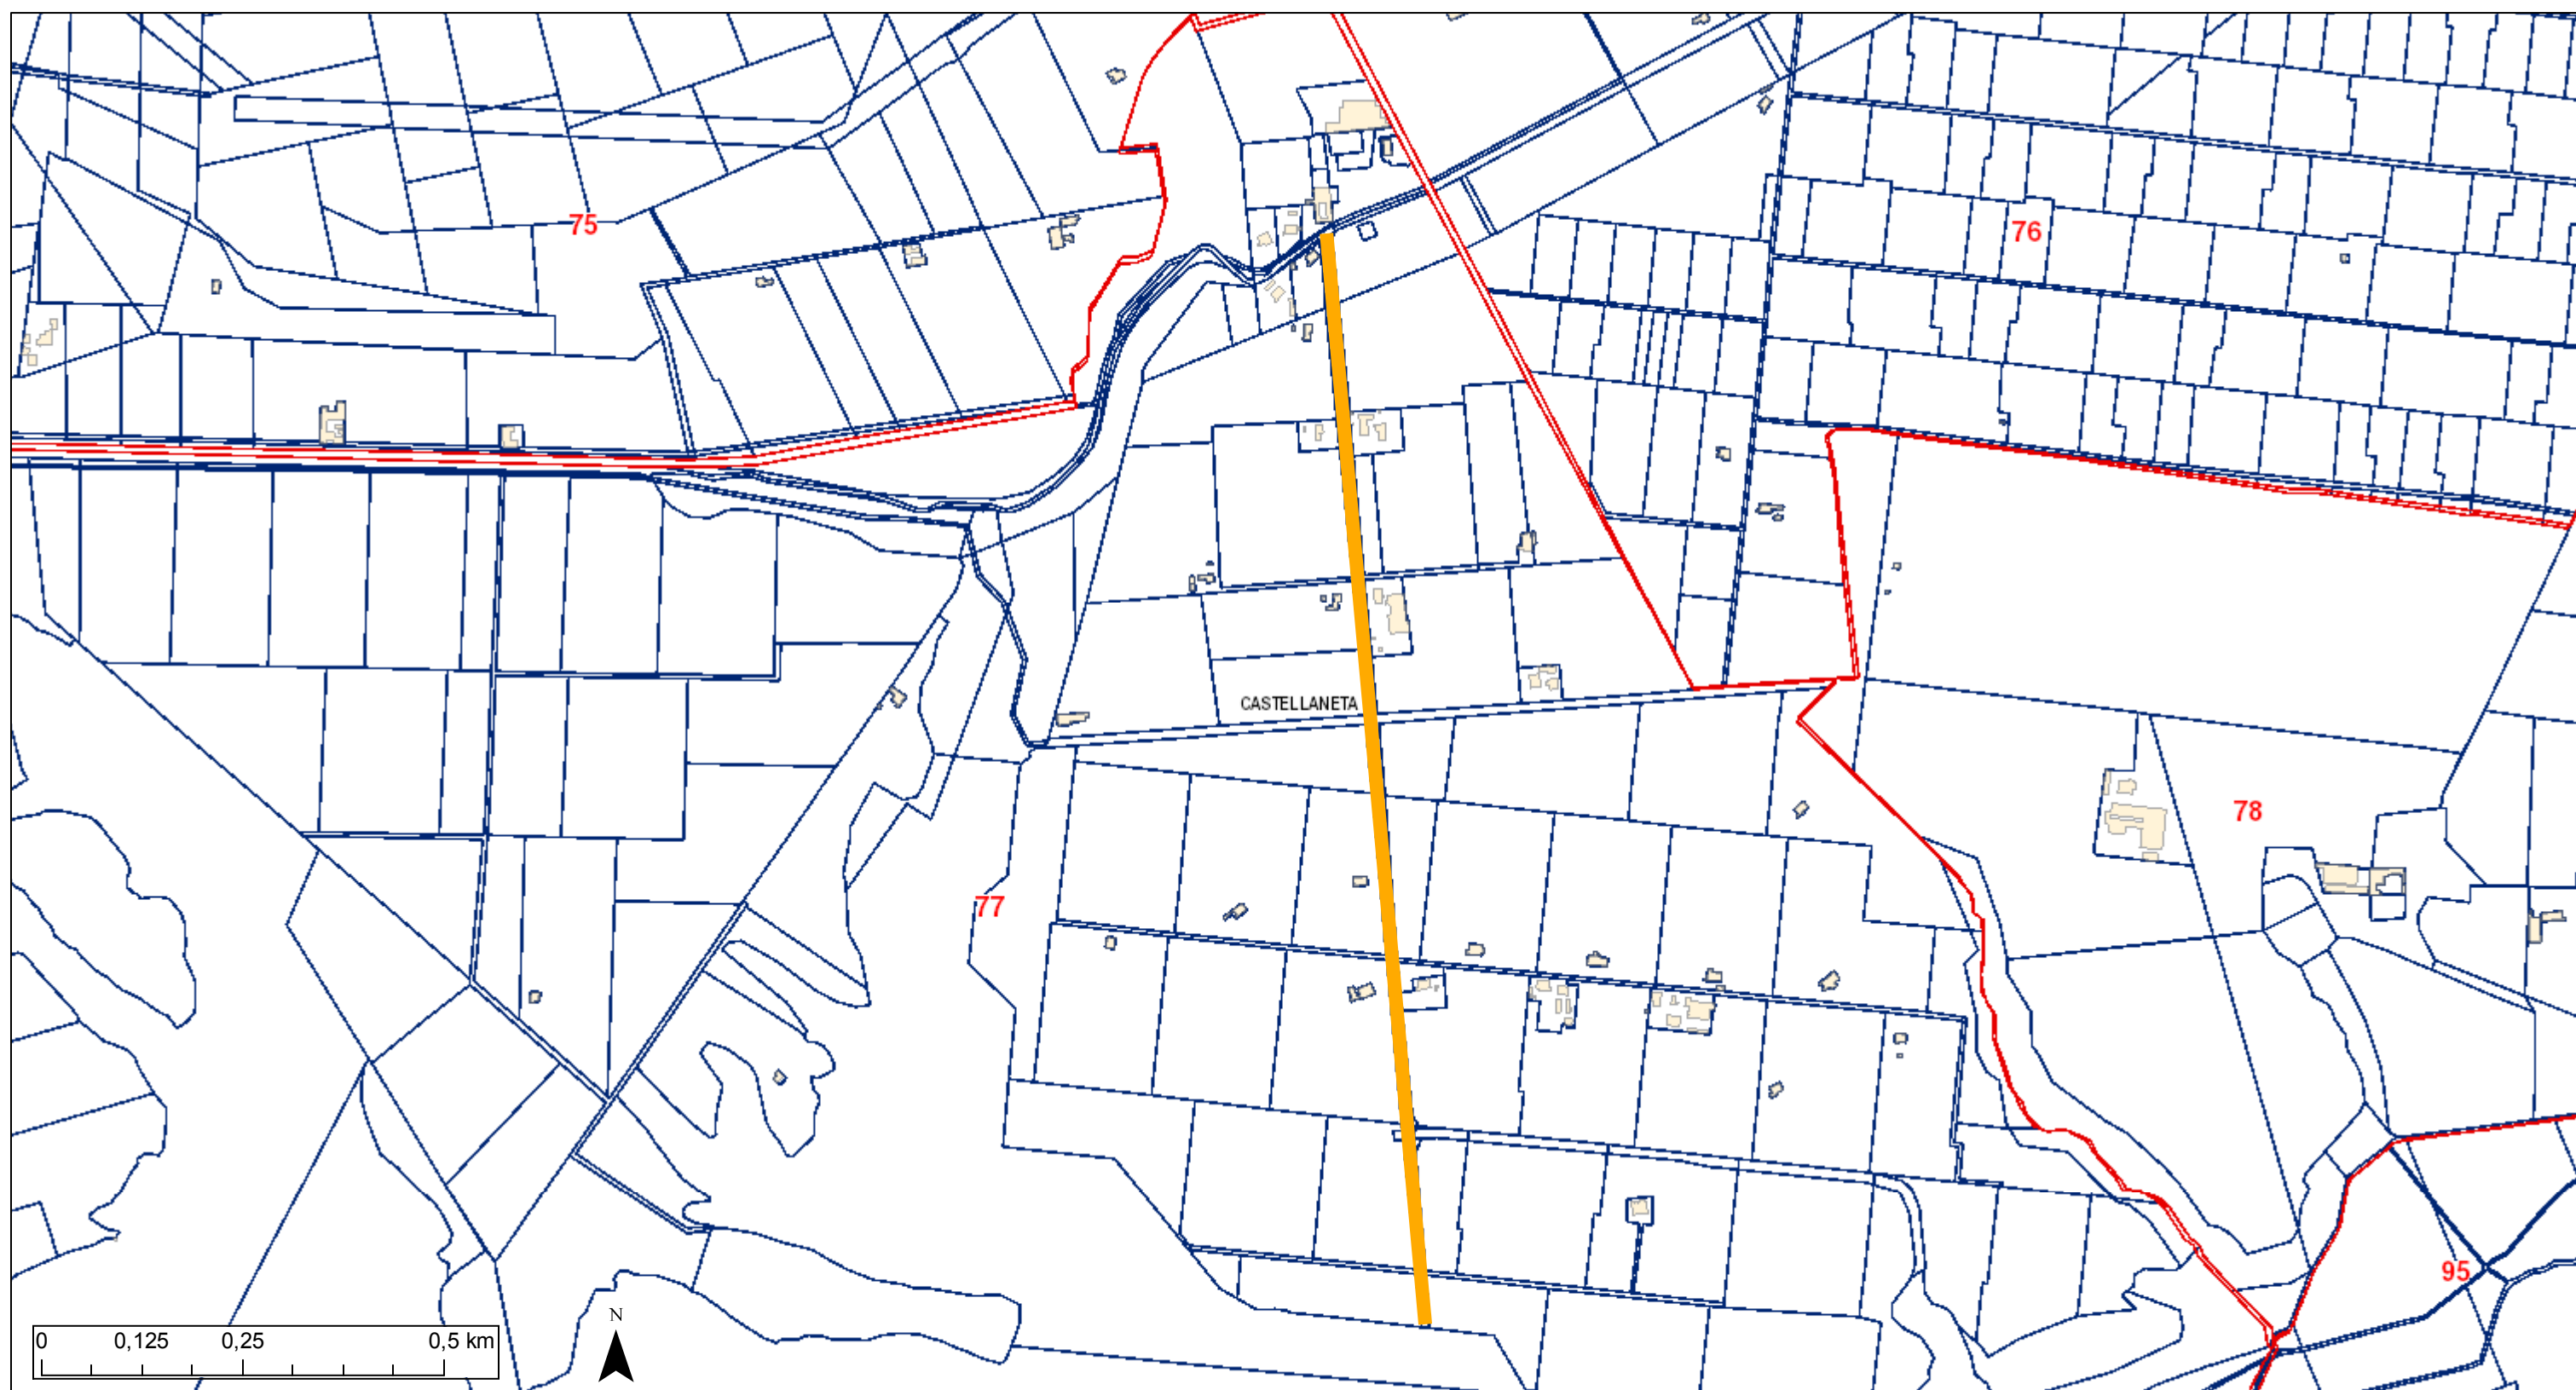


- Fogli
- Fabbricati
- Particelle
- Confini Comunali

Sezione Typ 1

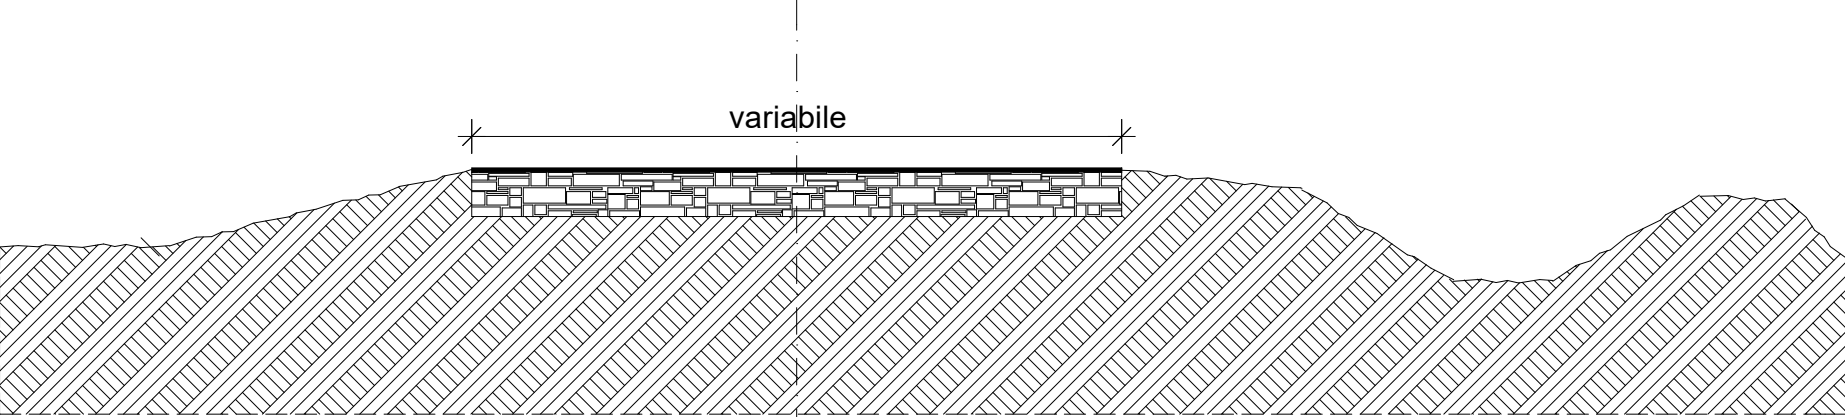


STATO DI FATTO

Sezione Typ 2

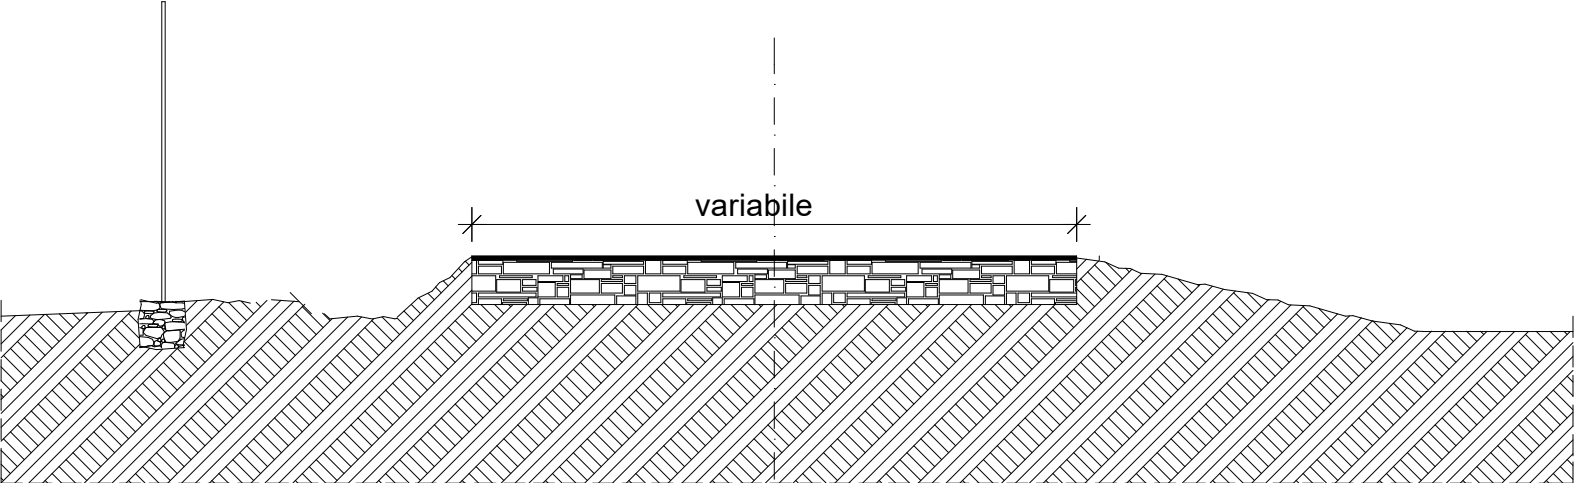


STATO DI FATTO

Sezione Typ 1'

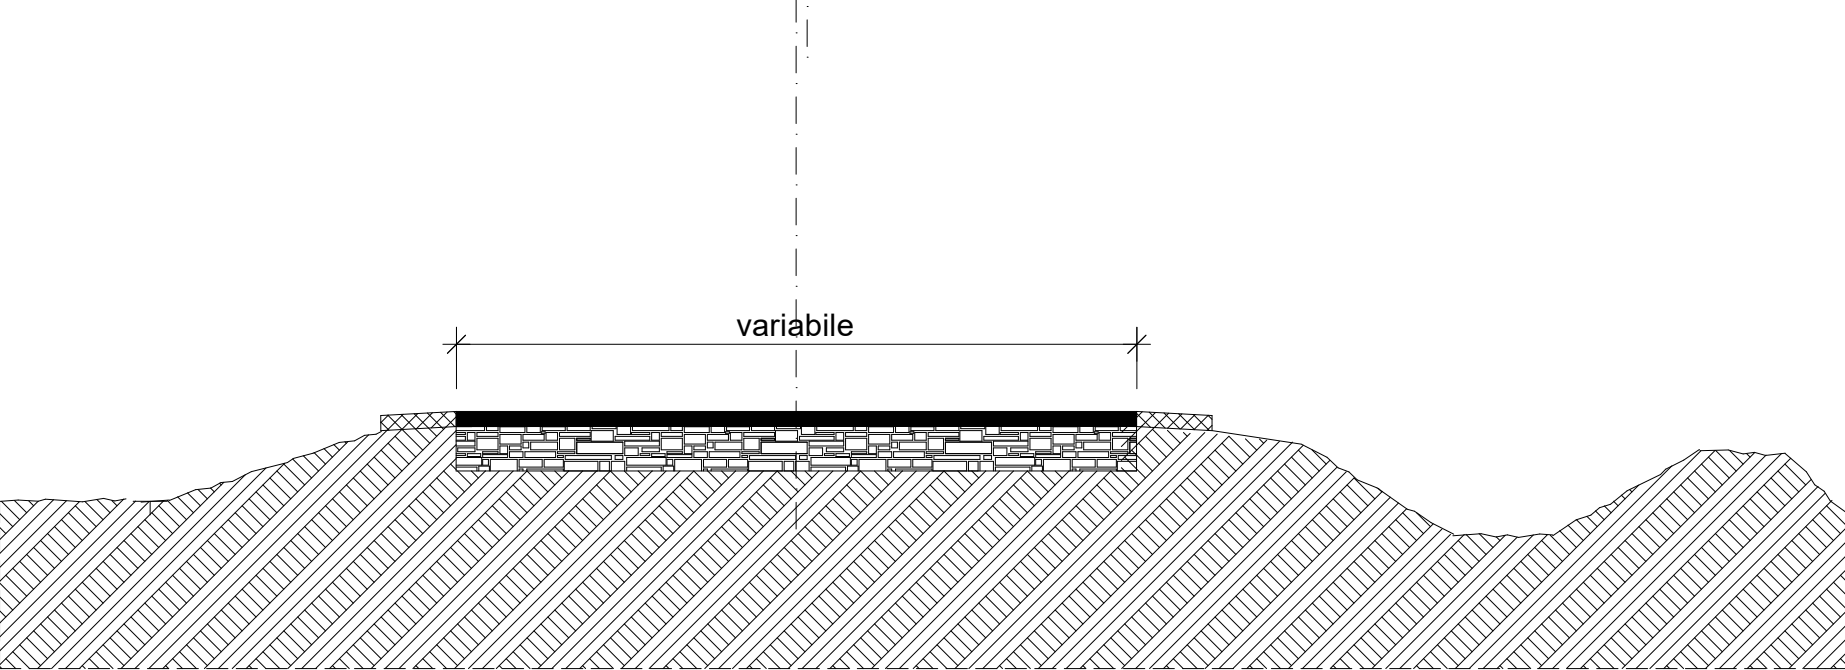


SITUAZIONE DI PROGETTO

Sezione Typ 2'

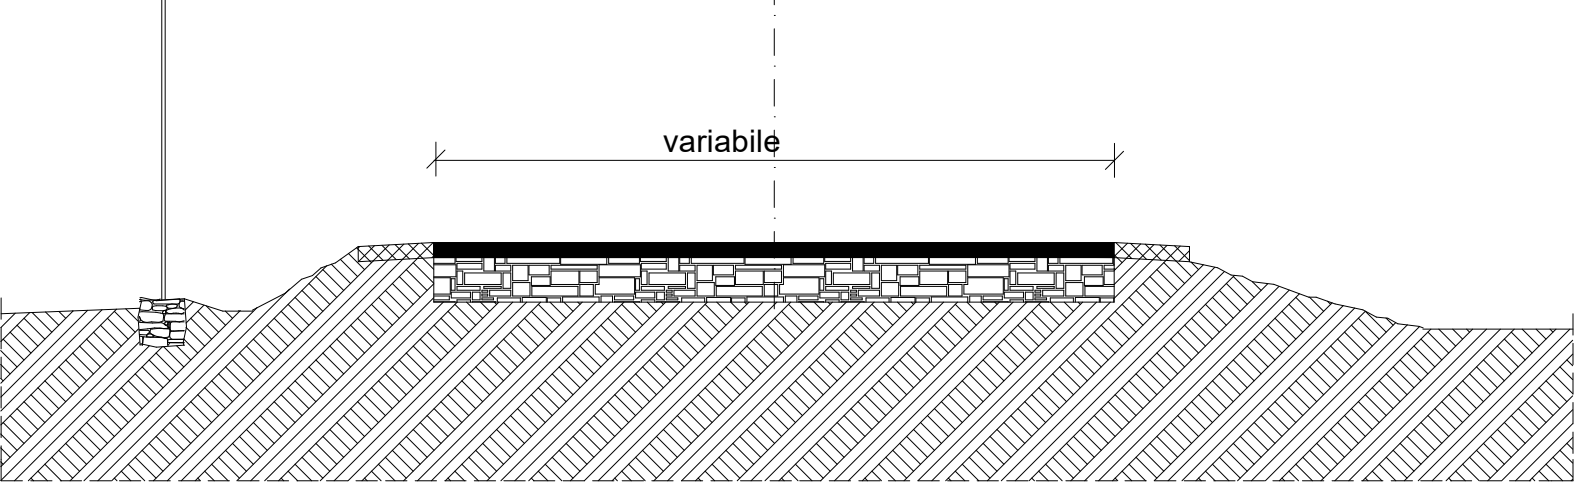


SITUAZIONE DI PROGETTO

Sezione Typ 3

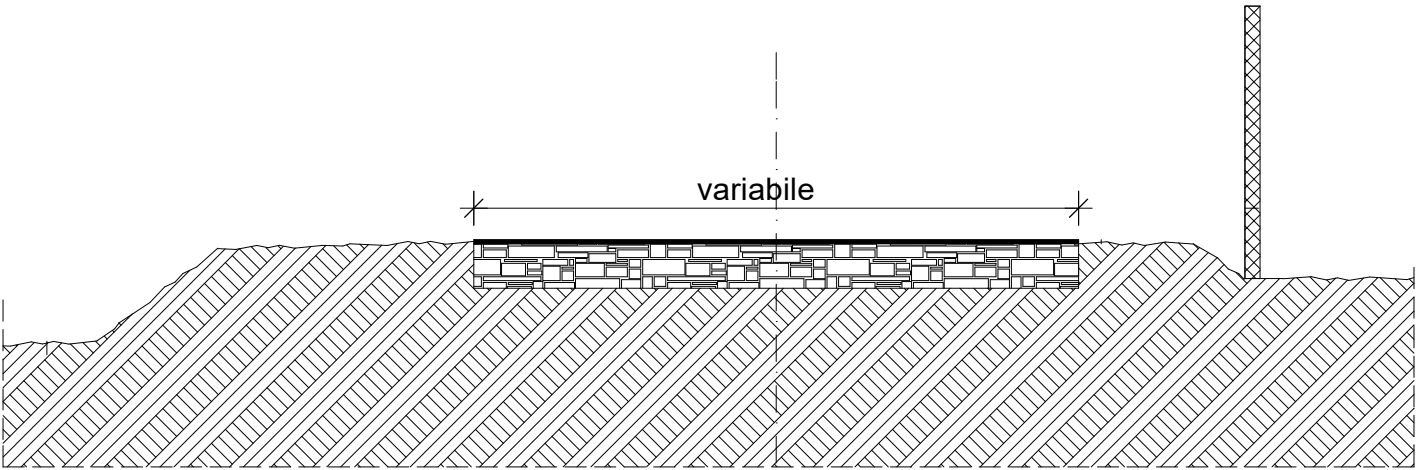


STATO DI FATTO

Sezione Typ 4

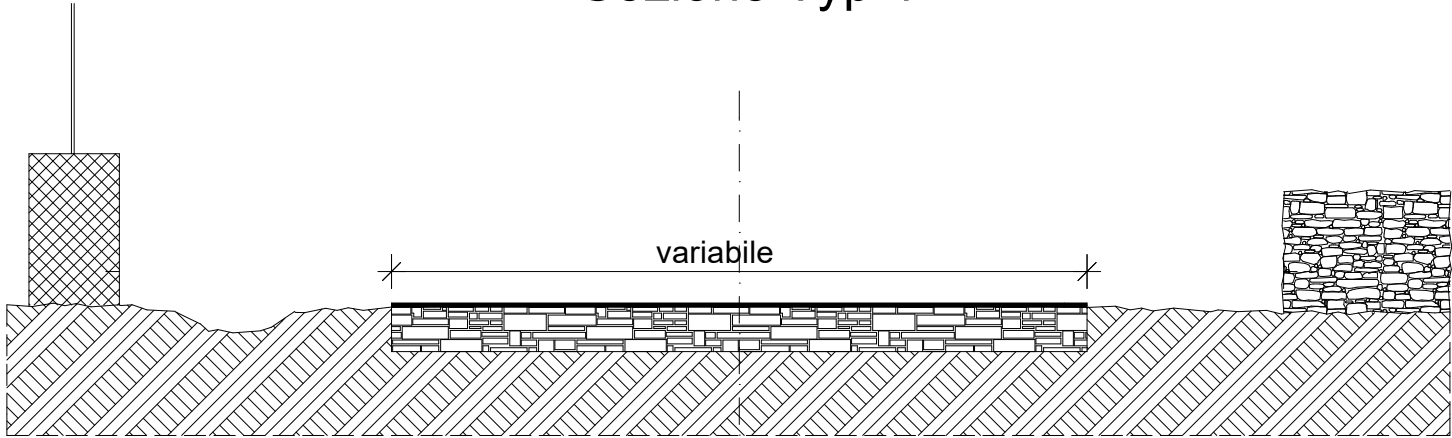


STATO DI FATTO

Sezione Typ 3'

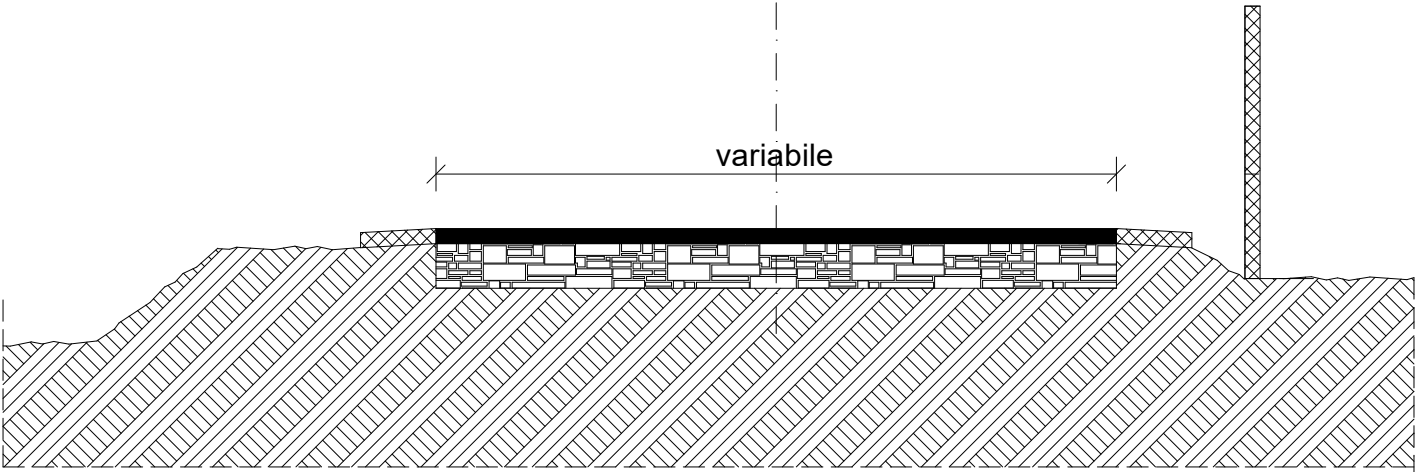

SITUAZIONE DI PROGETTO

Sezione Typ 4''

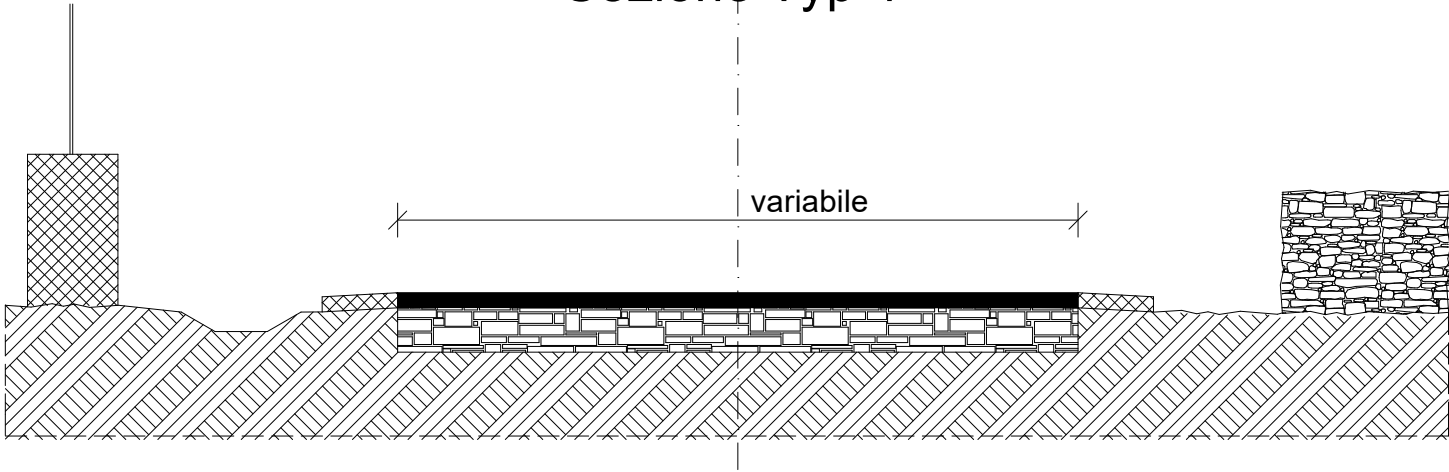

SITUAZIONE DI PROGETTO