



PROSPETTO NORD scala 1:100




PROSPETTO EST scala 1:100

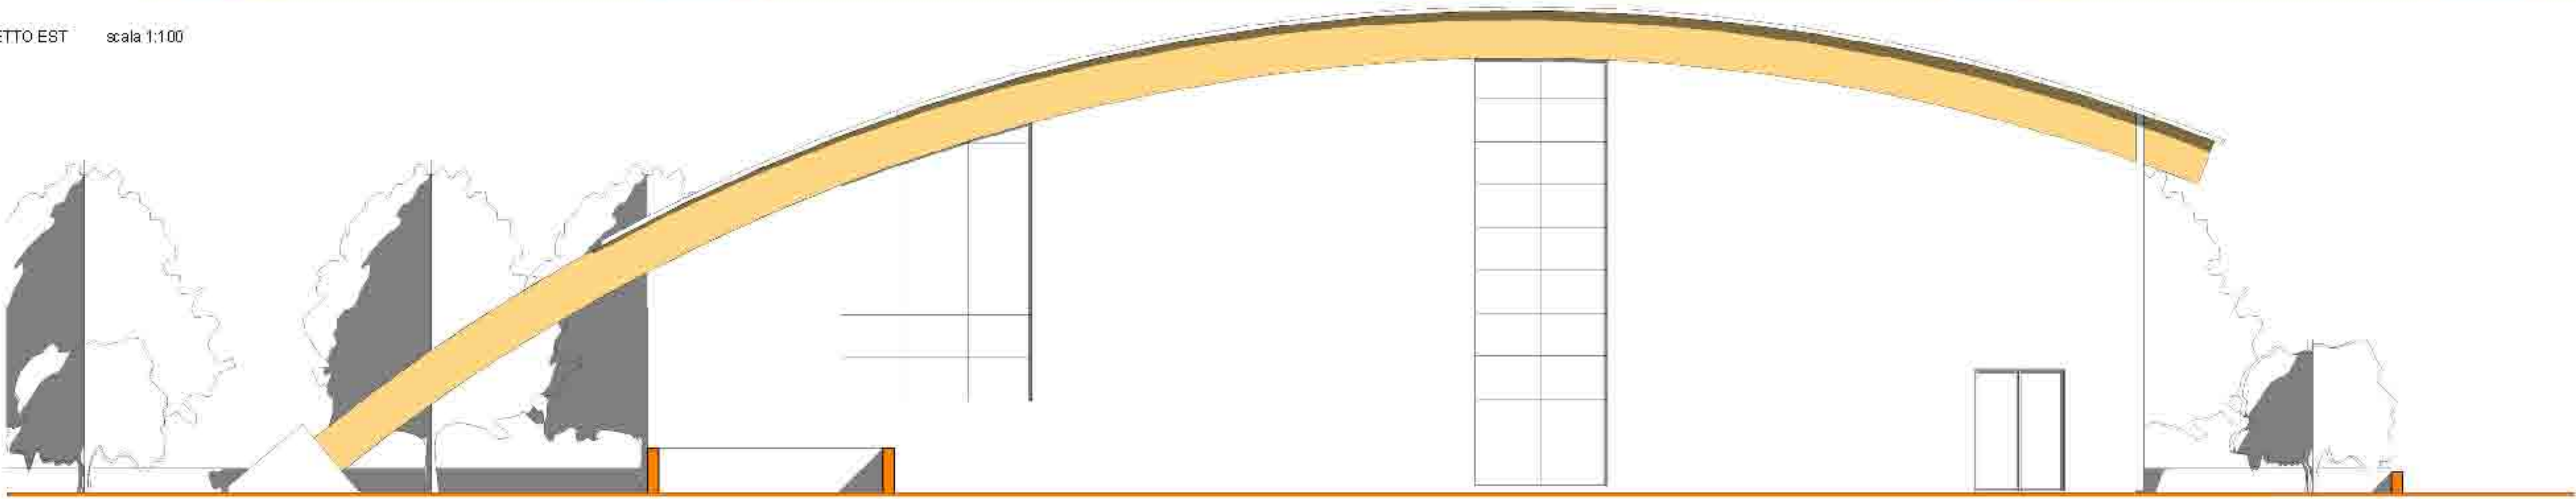

PROSPETTO SUD scala 1:100

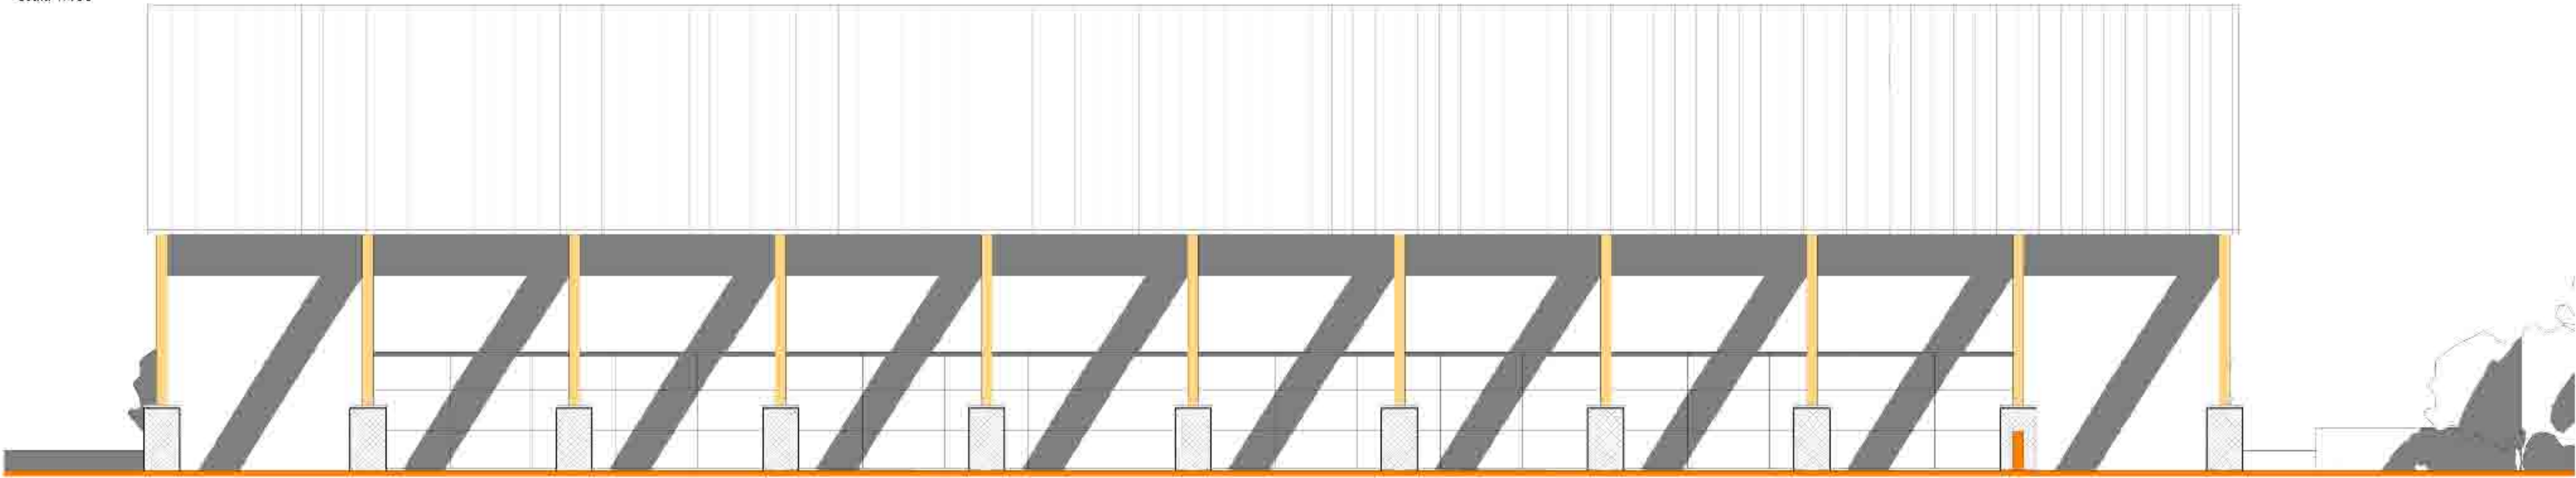

PROSPETTO OVEST scala 1:100

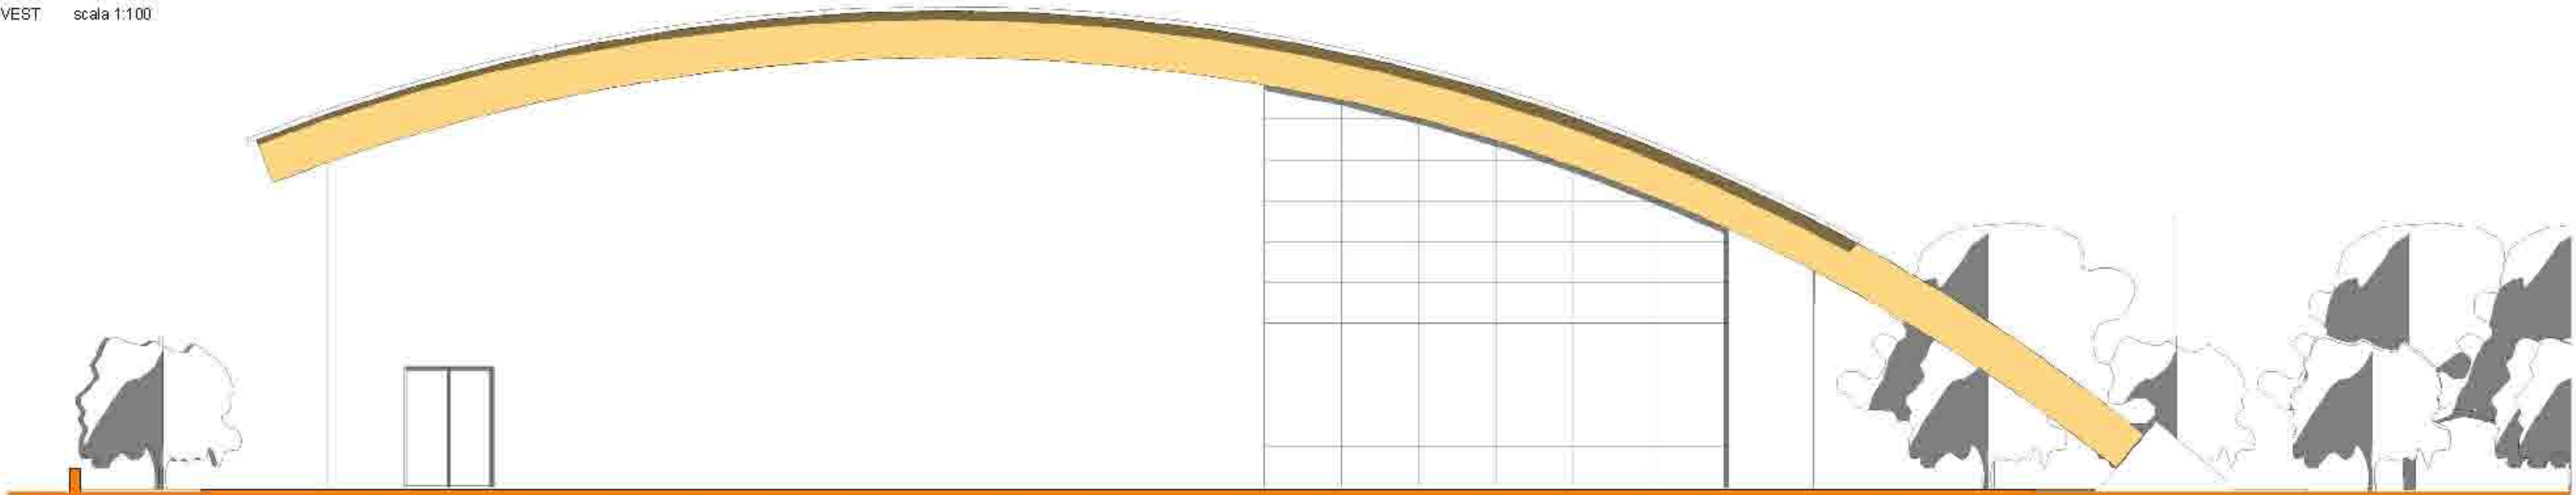

COMUNE DI CASTELLANETA
PROVINCIA DI TARANTO

PROGETTO di:

CENTRO POLIVALENTE PER ATTIVITA' SOCIO-SANITARIE
ED ASSISTENZIALI

PROGETTO DEFINITIVO

COMMITTENTE: AMMINISTRAZIONE COMUNALE CASTELLANETA (TA)

PROGETTISTA: Arch. CAFORIO ALDO
UFFICIO TECNICO COMUNALE-SERVIZIO LL.PP.

ELABORATO:

Prospetti

Scala	Data	TAVOLA	
1:100	2015	A05	
REV.	AGG.		