



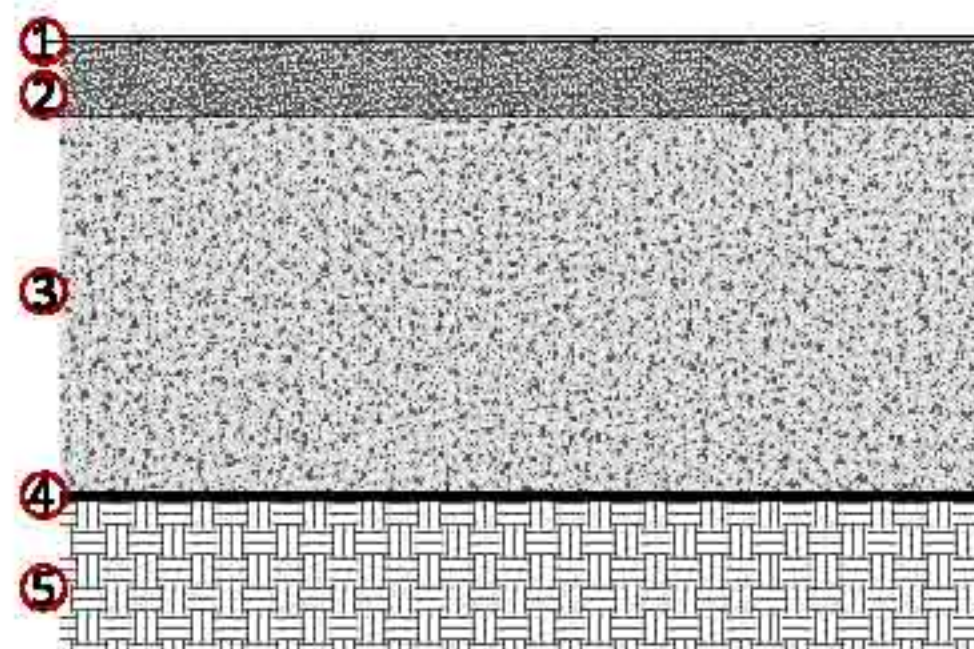


- ① pavidamentazione in gres porcellanato (dimensioni cm 60x60 - sp. cm 1)
- ② massetto di sottofondo in malta di cemento (sp. cm 4)
- ③ fondazione
- ④ manto impermeabile prefabbricato per muri controterra e fondazioni costituito da membrana bitume-polimero elastomerica armata in filo continuo di poliestere
- ⑤ terreno

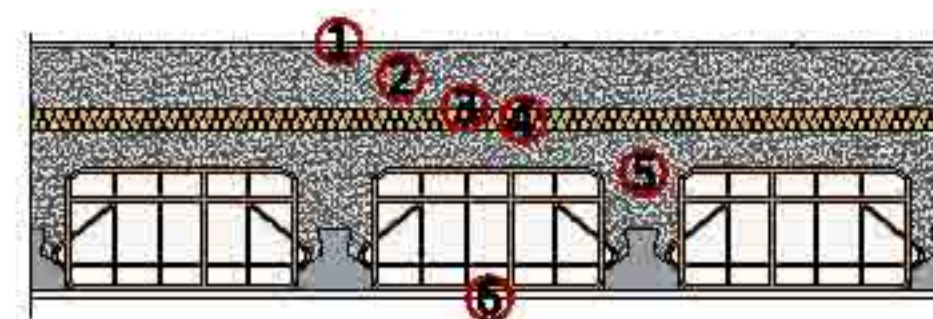

- ① pavimentazione in gres porcellanato (dimensioni cm 60x90 - sp. cm 1)
- ② massetto di sottofondo in malta di cemento (sp. cm 3)
- ③ tela in polietilene
- ④ pannello fonoisolante sottopavimento in EPS arricchito con grafite del tipo ISOLTOP-FONOBLOC TX o similare (sp. cm 3) o similare
- ⑤ soletta portante in latero-cemento sp. cm 20
- ⑥ Intonaco



- ① elemento di copertura in lastre isolanti in metallo verniciato a protezione multistrato tipo ONDULUT-COVER 850 o similari
- ② isolamento termico e acustico con feltro in lana di vetro spessore mm 120 tipo ISOVER-IRR K o similari
- ③ lamiera inferiore micronevata in acciaio preverniciato di spessore mm 0,40 di colore bianco grigio
- ④ tavolato in legno di abete lavorato a fili paralleli
- ⑤ struttura prefabbricata in legno lamellare (arcarecci)
- ⑥ struttura prefabbricata in legno lamellare H. cm 180 (travi)

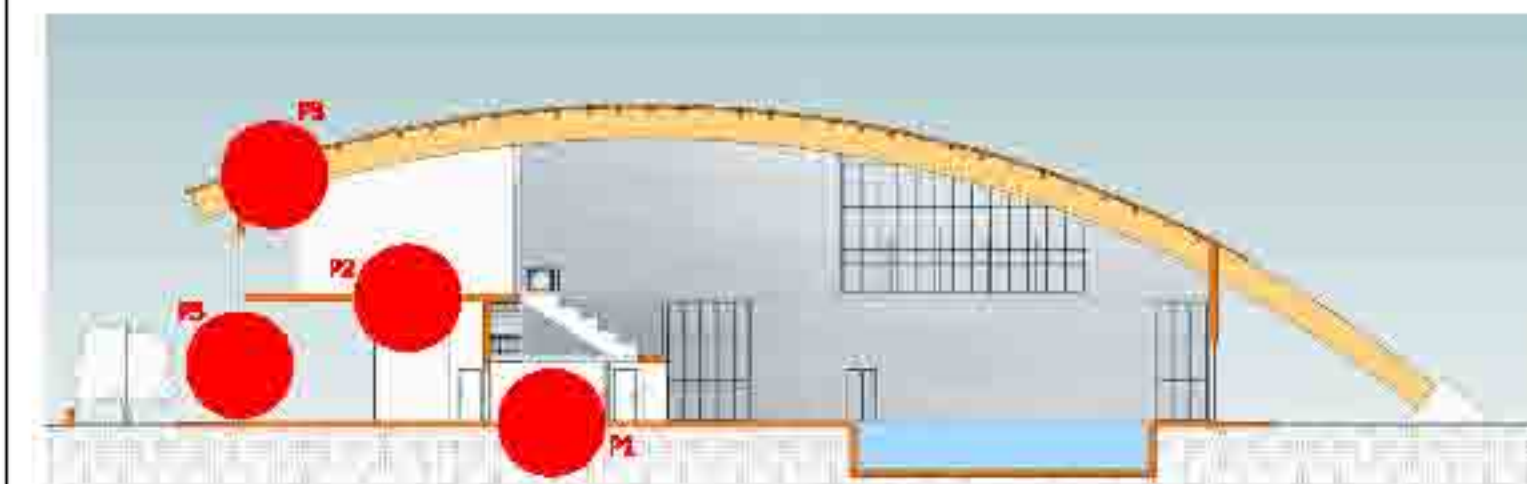

COMUNE DI CASTELLANETA
PROVINCIA DI TARANTO

PROGETTO di:

**CENTRO POLIVALENTE PER ATTIVITA' SOCIO-SANITARIE
ED ASSISTENZIALI**

PROGETTO DEFINITIVO

COMMITTENTE : AMMINISTRAZIONE COMUNALE CASTELLANETA (TA)


PROGETTISTA: Arch. CAFORIO ALDO

UFFICIO TECNICO COMUNALE-SERVIZIO LL.PP.


ELABORATO:

PARTICOLARI COSTRUTTIVI

SCALA 1:20 - 1:10	DATA 2015	TAVOLA	
REV.	AGG.	A	07

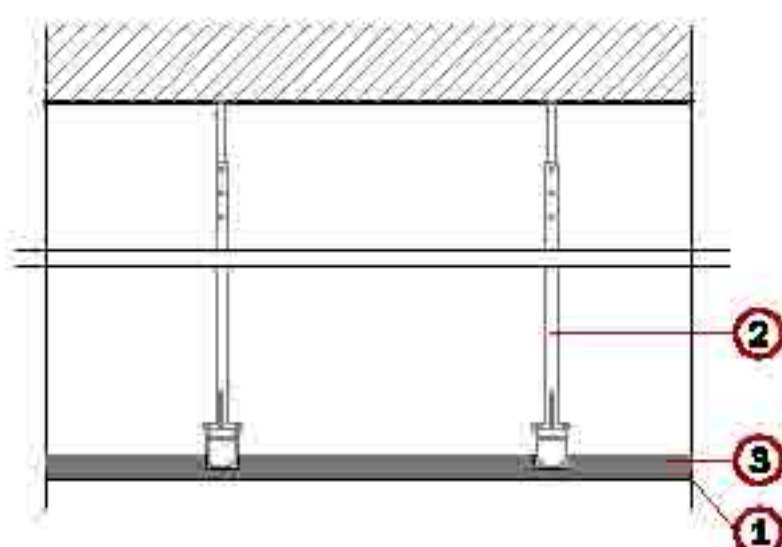

1. Controsoffitto in lastra di gesso rivestito tipo "Knauf" o similari sp. mm 12.
2. Struttura di sospensione tramite profili metallici tipo "Knauf" o similari.
3. Orditure tramite profili metallici tipo "Knauf" o similari.

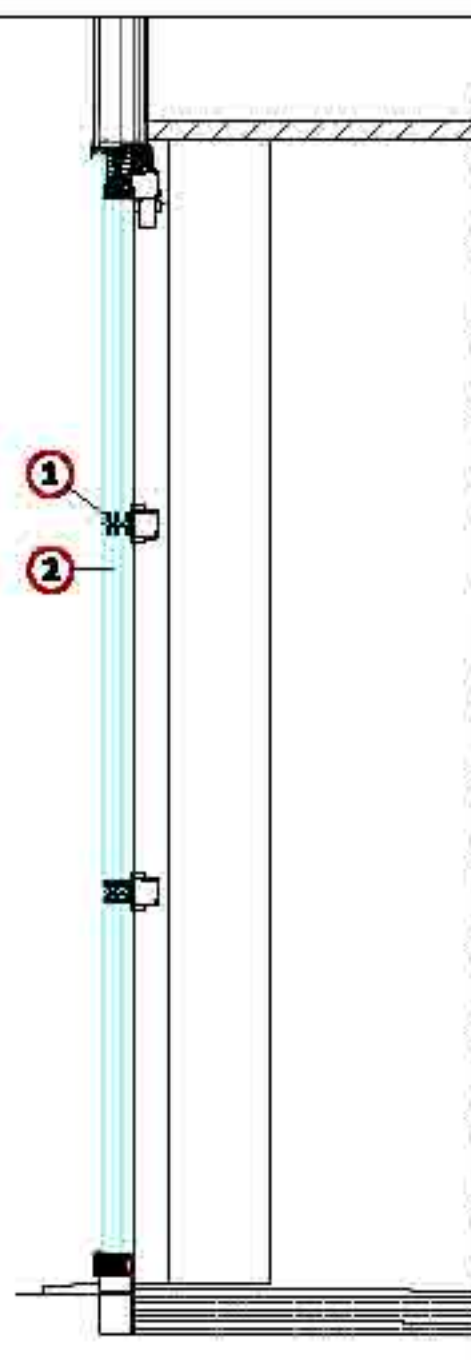

- ① telaio in alluminio a taglio termico tipo SCHUCO-SFC 85 o similare realizzato con profilo da sottostruttura in alluminio capottato da speciale guarnizione per il bloccaggio dei vetri e per garantire isolamento termico e drenaggio delle acque di condensa ed infiltrazione tipo SCHUCO-SFC o similari
- ② vetro camera costituito da: vetro chiaro temperato mm 8 / camera argon mm 16/ vetro chiaro basso emissivo mm 4/ camera argon mm 16/ vetro stratificato mm 44,2 rispondente alle normative di riferimento in materia di termica e sicurezza e che garantisca un valore di Ug pari a 0,8

