


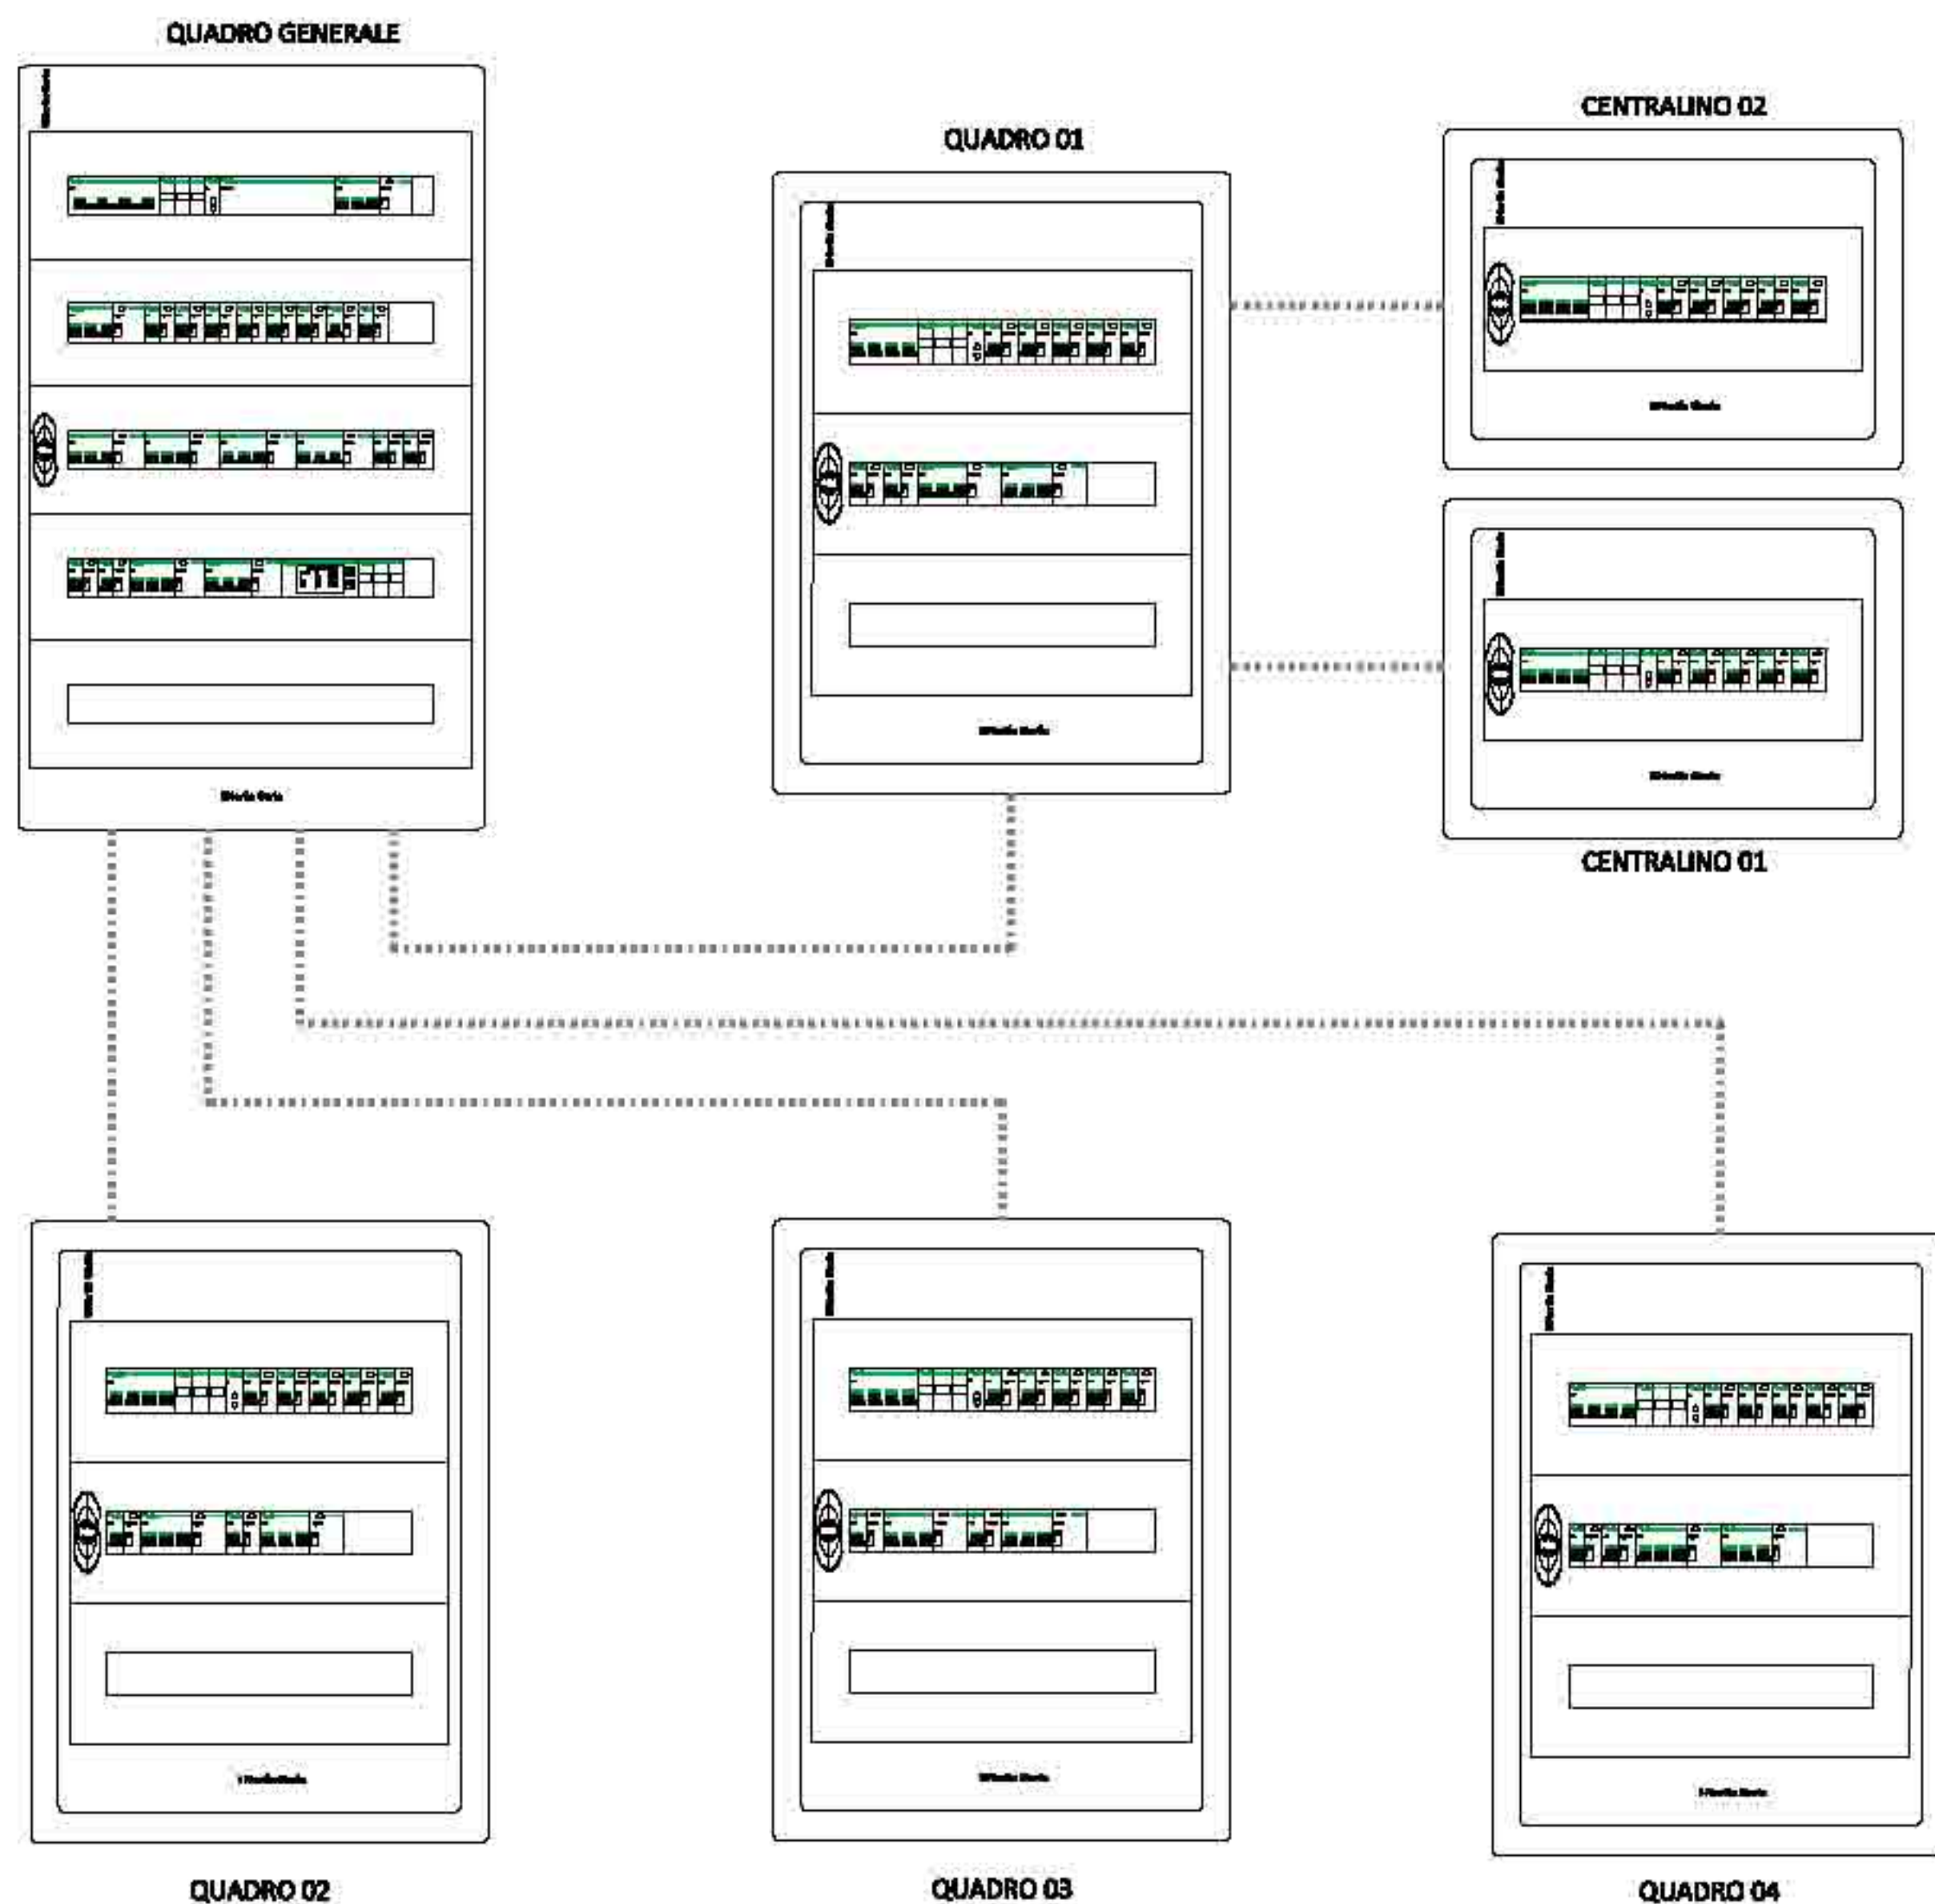

COMUNE DI CASTELLANETA
PROVINCIA DI TARANTO

PROGETTO di:

**CENTRO POLIVALENTE PER ATTIVITA' SOCIO-SANITARIE
ED ASSISTENZIALI**

PROGETTO DEFINITIVO

COMMITTENTE : AMMINISTRAZIONE COMUNALE CASTELLANETA (TA)

PROGETTISTA: Arch. CAFORIO ALDO

UFFICIO TECNICO COMUNALE-SERVIZIO LL.PP.

ELABORATO:

SCHEMA FUNZIONALE E GENERALE DELLA DISTRIBUZIONE A BLOCCHI

SCALA	DATA	TAVOLA	
—	2015	E	02
REV.	AGG.		