


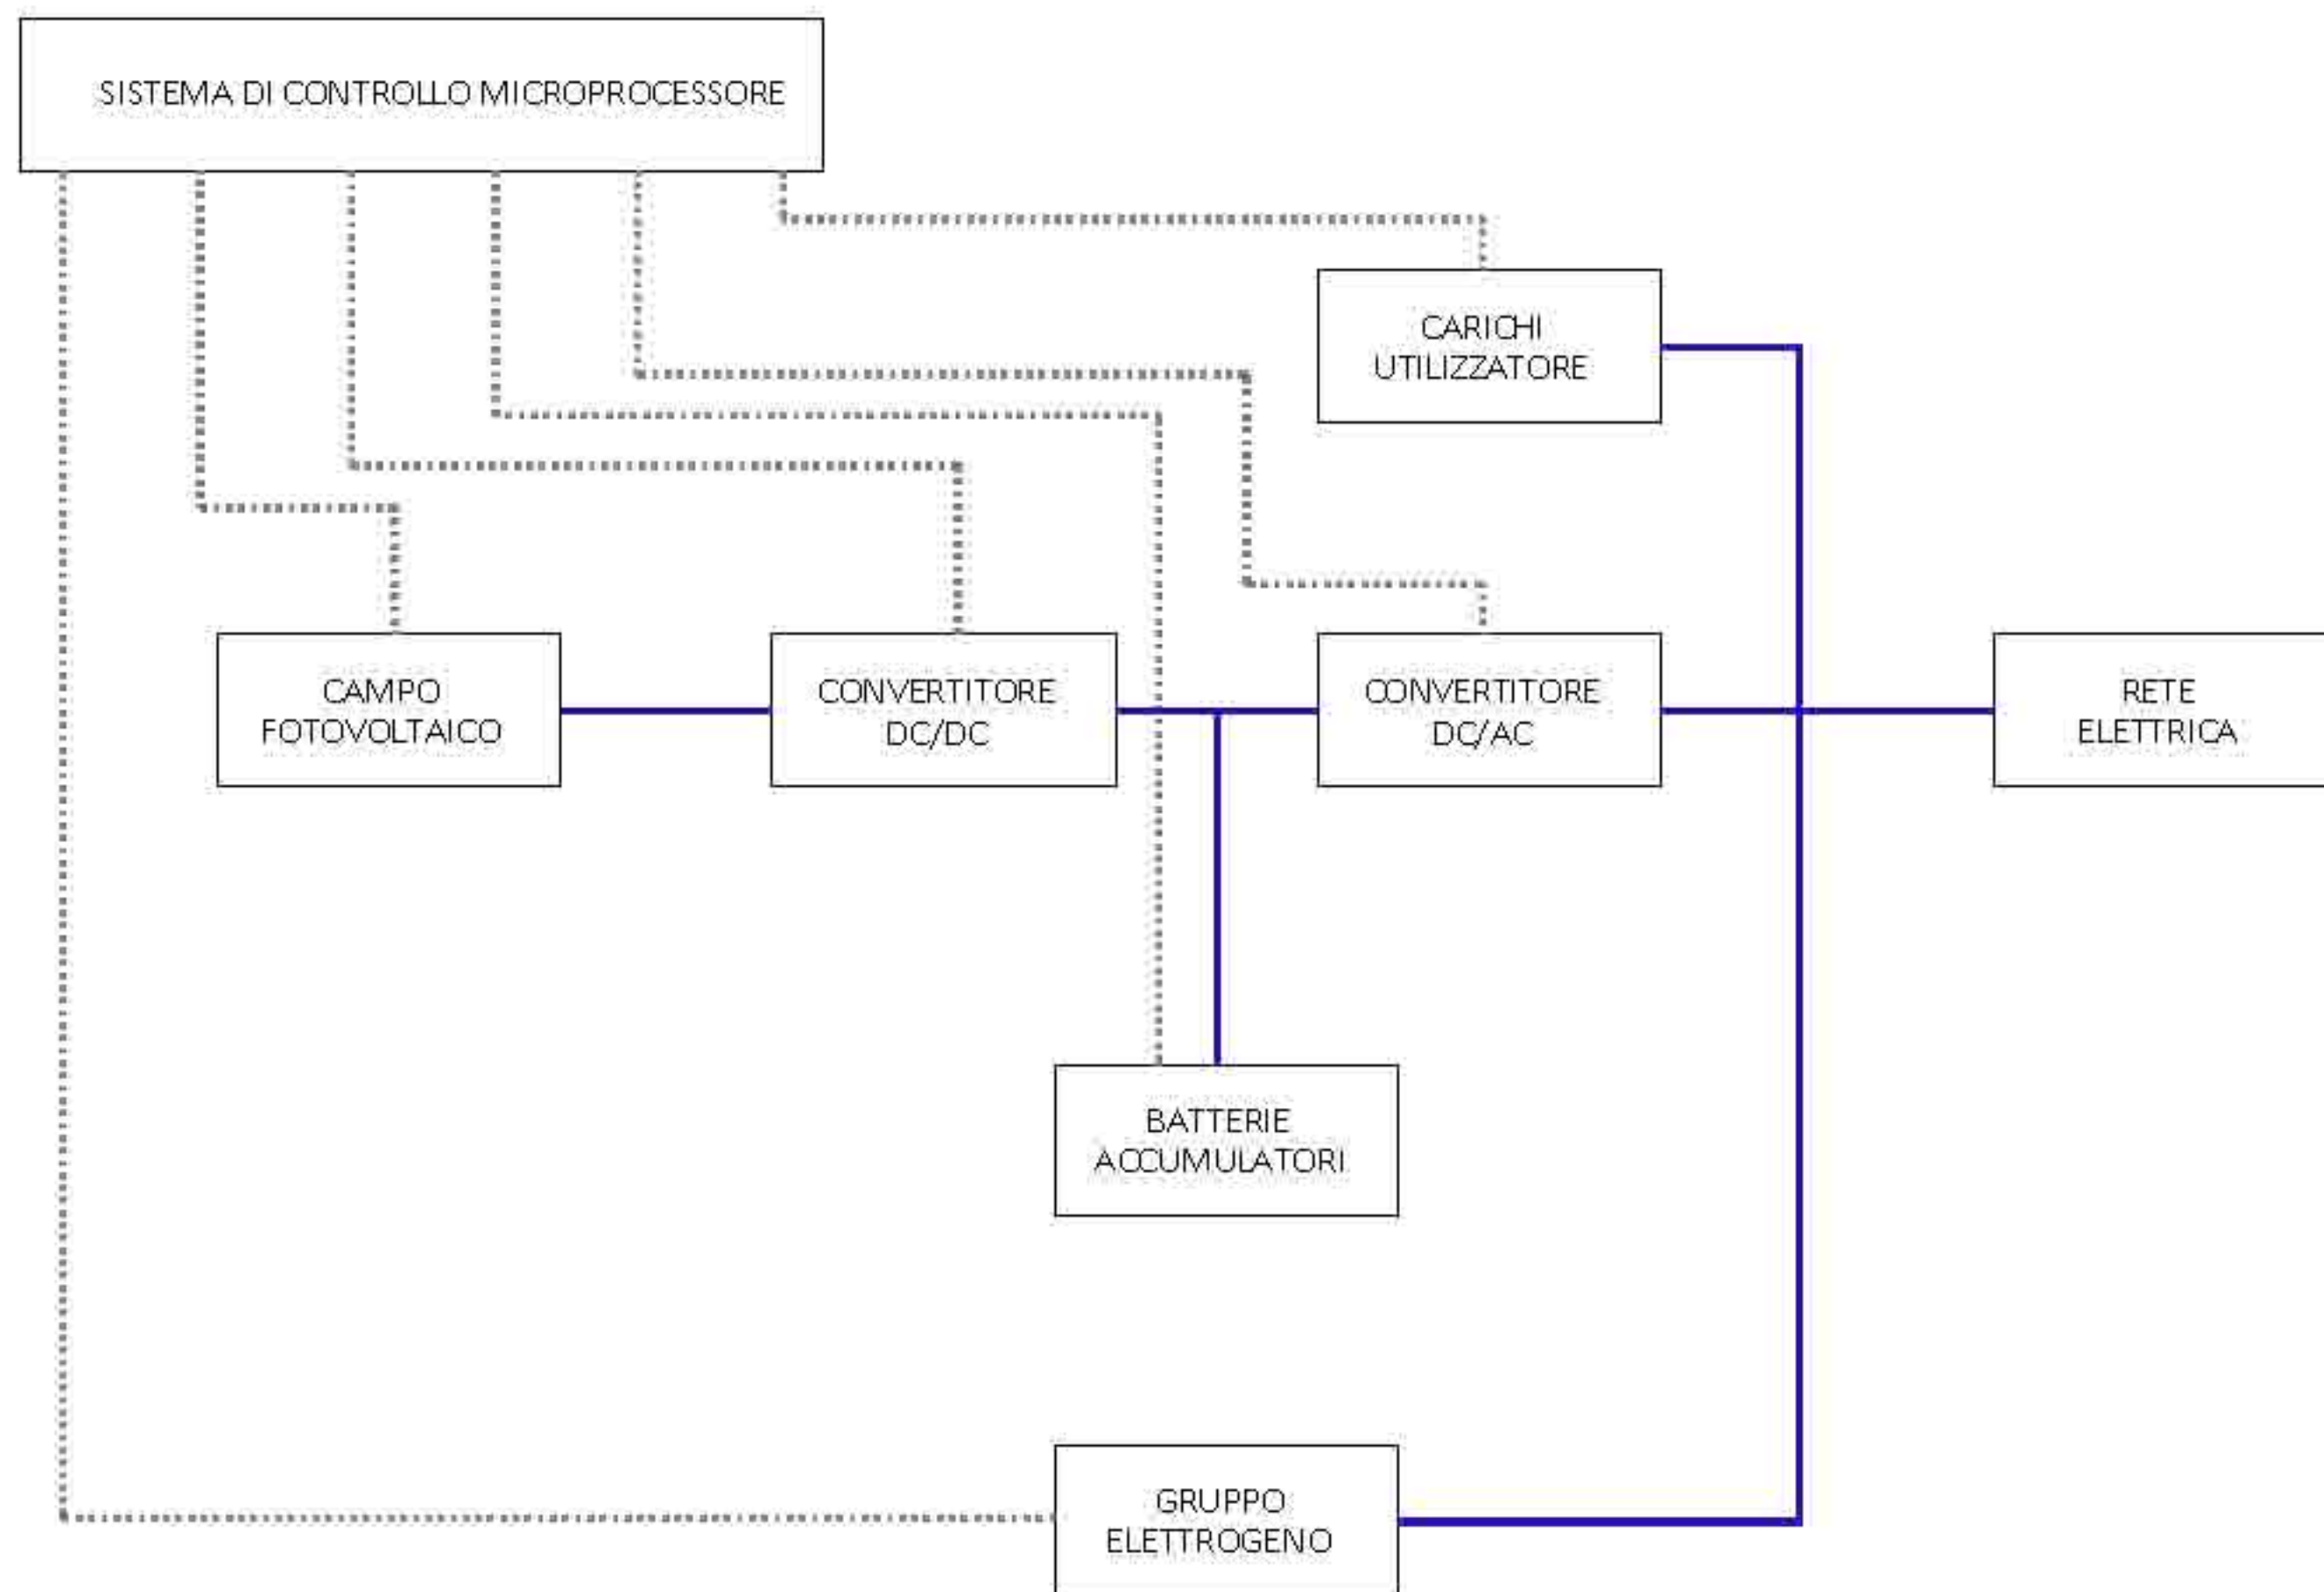

COMUNE DI CASTELLANETA
PROVINCIA DI TARANTO

PROGETTO di:

CENTRO POLIVALENTE PER ATTIVITA' SOCIO-SANITARIE
ED ASSISTENZIALI

PROGETTO DEFINITIVO

COMMITTENTE AMMINISTRAZIONE COMUNALE CASTELLANETA (TA)

PROGETTISTA Arch. CAFORIO ALDO

UFFICIO TECNICO COMUNALE-SERVIZIO LL.PP.

ELABORATO:

SCHEMA A BLOCCHI PER LA SUPERVISIONE E CONTROLLO IMPIANTI TECNOLOGICI

SCALA	DATA	TAVOLA	
---	2015	E	03
REV.	AGG.		