


	CORPO ILLUMINANTE CIRCOLARE A SOSPENSIONE 80 W
	PLAFONIERA LINEARE 2X36 W
	LAMPADA DI EMERGENZA AUTONOMA
	PLAFONIERA CIRCOLARE 60 W
	PRESA 2P+T 10A/16A

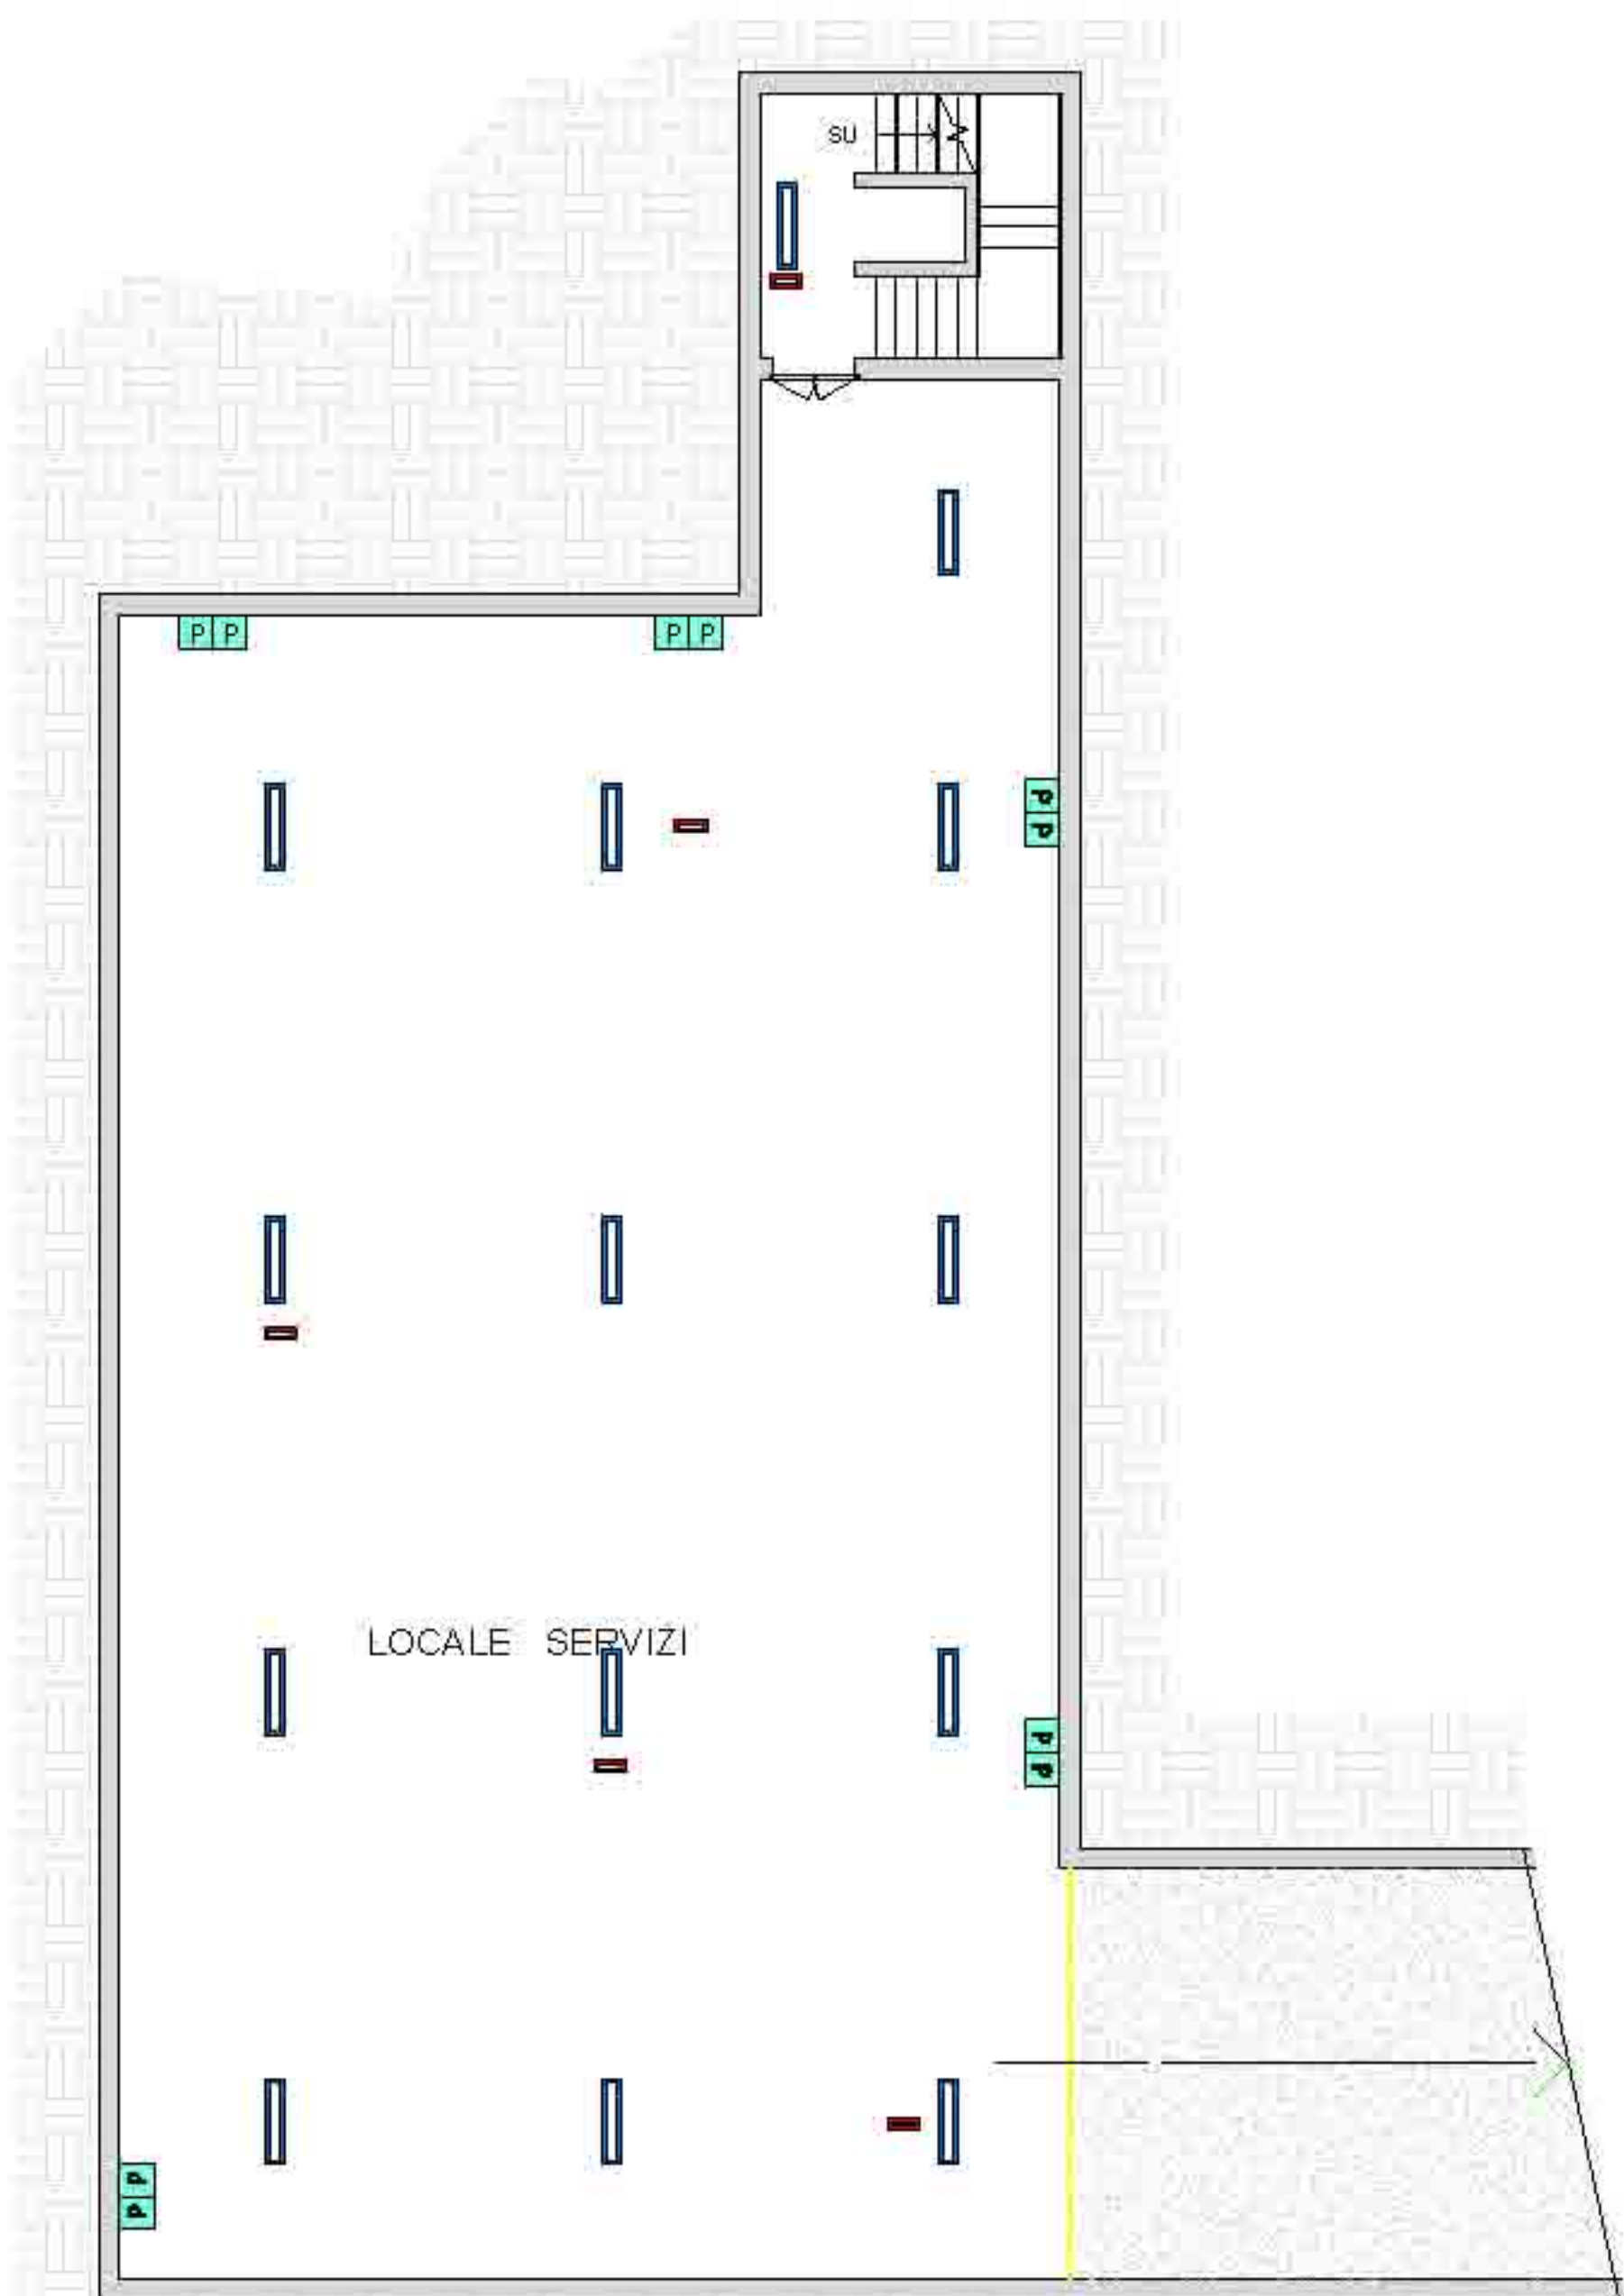

COMUNE DI CASTELLANETA
PROVINCIA DI TARANTO

PROGETTO di:

CENTRO POLIVALENTE PER ATTIVITA' SOCIO-SANITARIE
ED ASSISTENZIALI

PROGETTO DEFINITIVO

COMMITTENTE: AMMINISTRAZIONE COMUNALE CASTELLANETA (TA)

PROGETTISTA: Arch. CAFORIO ALDO

UFFICIO TECNICO COMUNALE-SERVIZIO LL.PP.

ELABORATO:

IMPIANTO LUCI, PRESE ED EMERGENZA PIANO INTERRATO E TERRA

SCALA	DATA	TAVOLA	
1:100	2015	E	05
REV.	AGG.		