

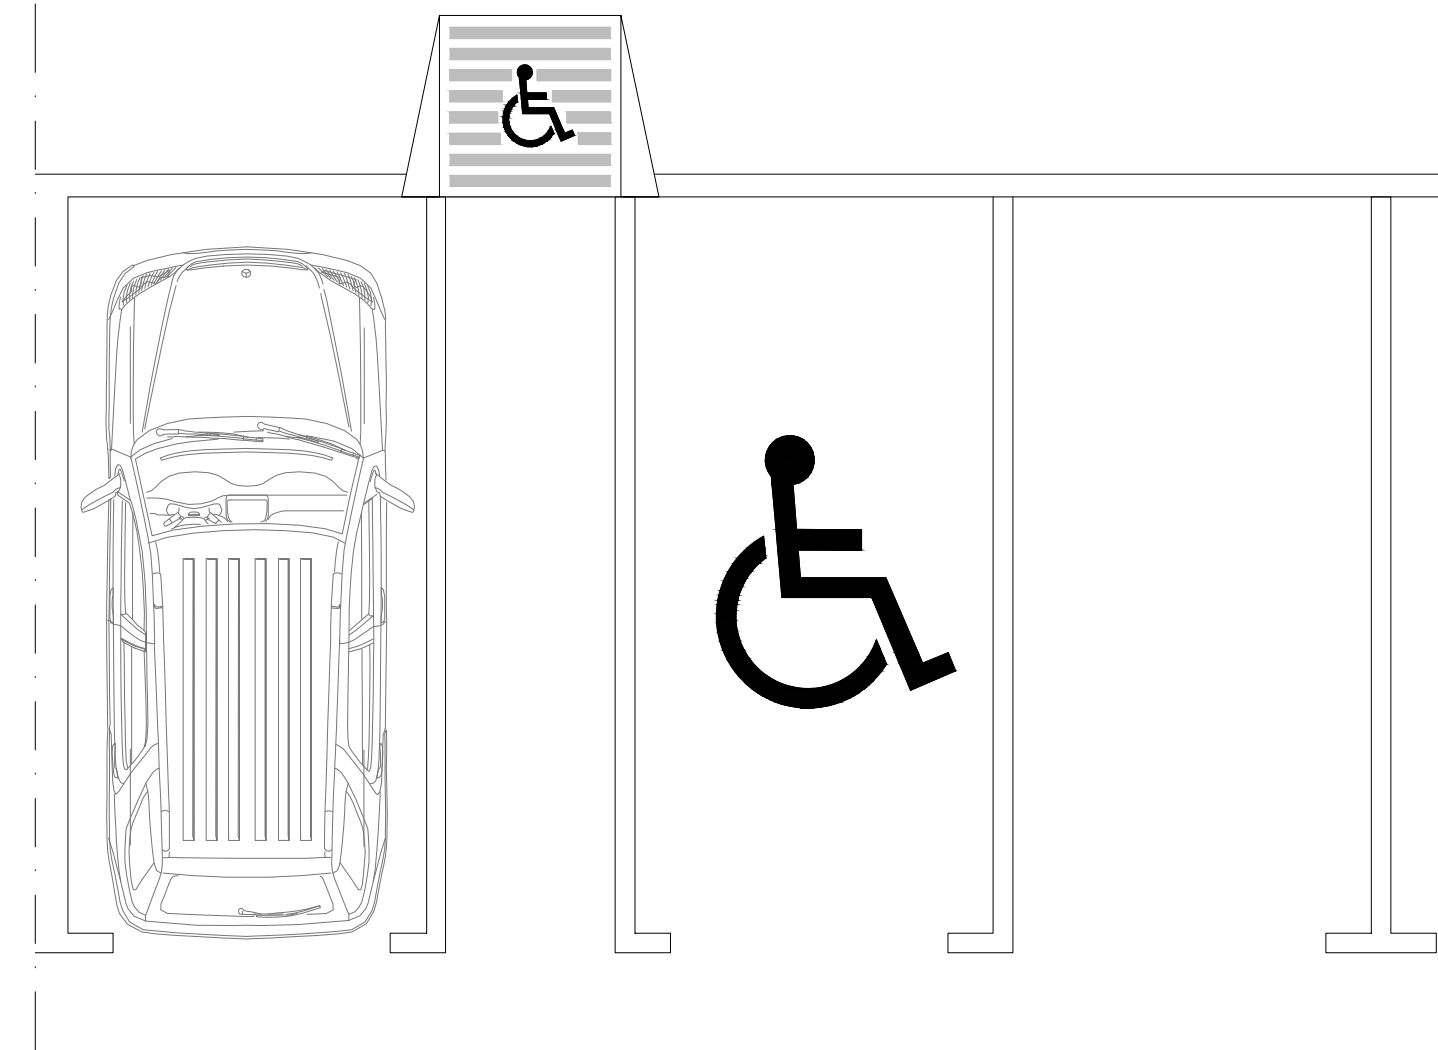
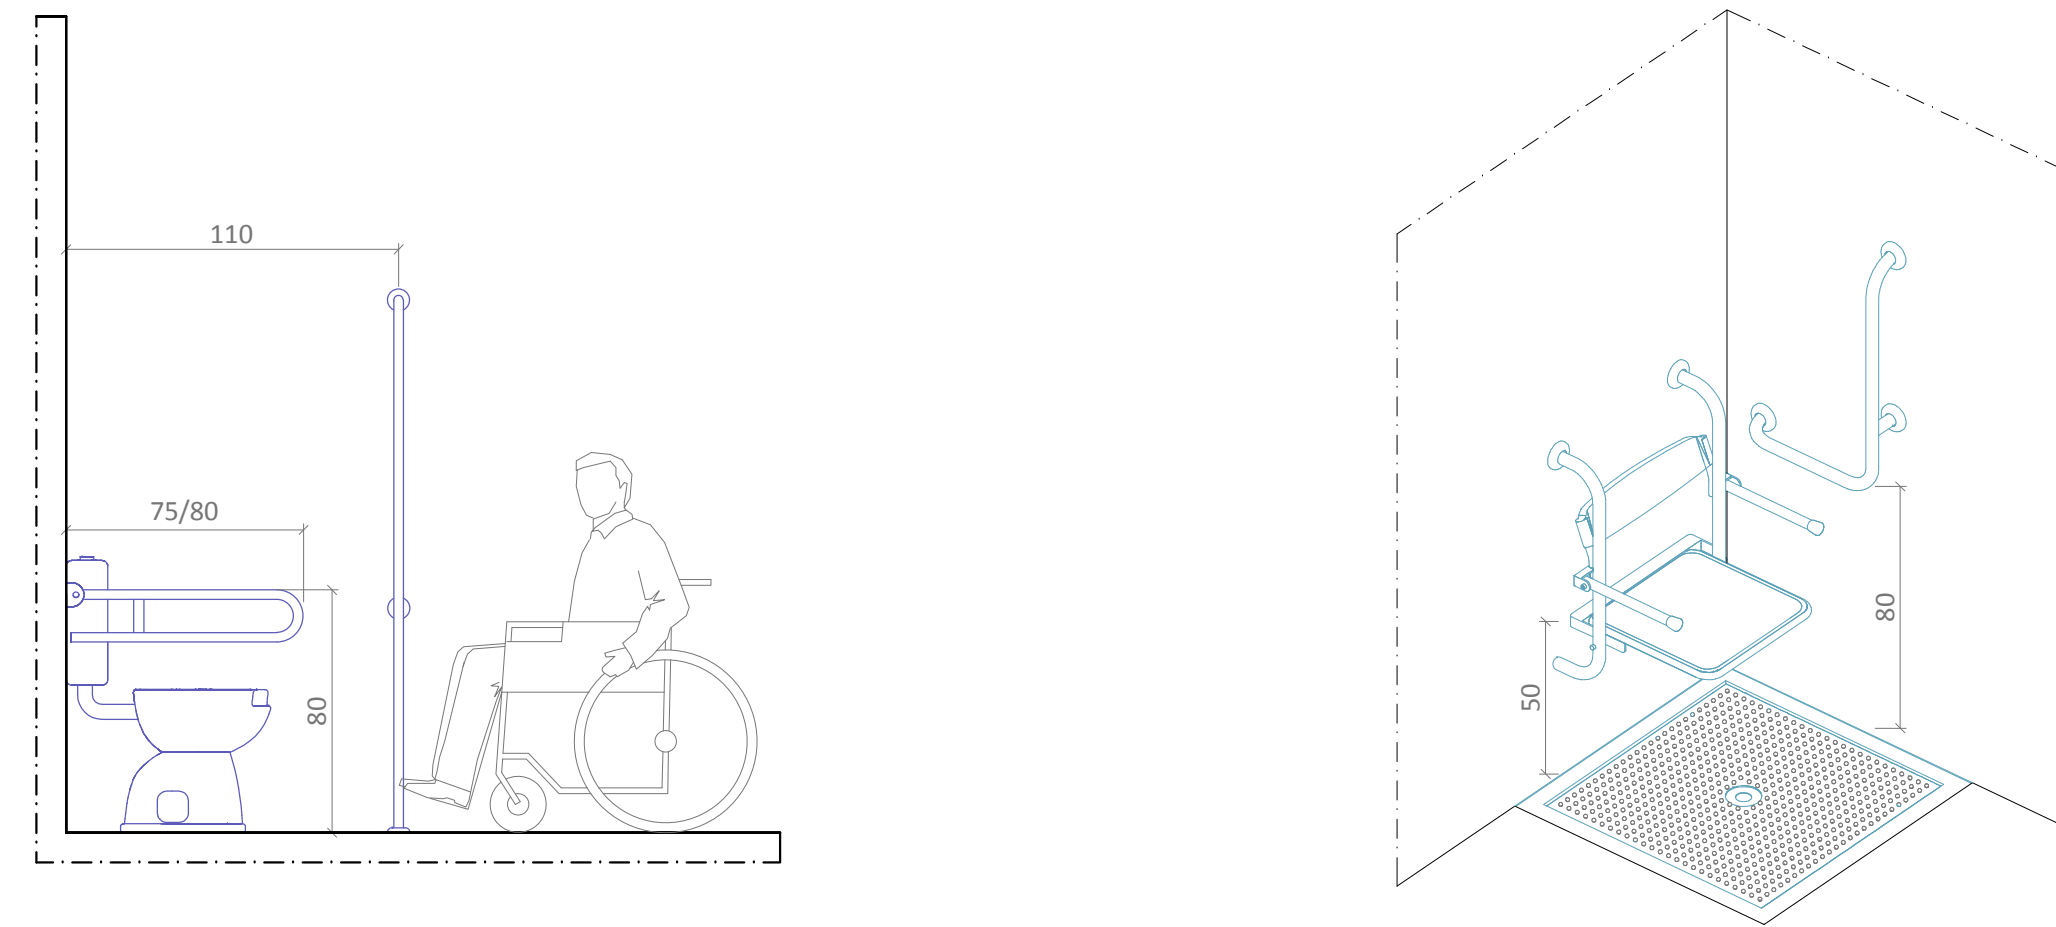


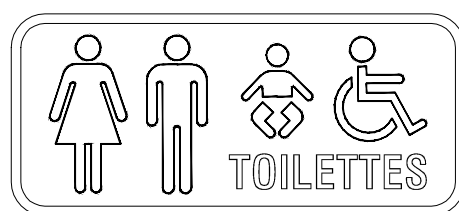

ESEMPIO DI SEGNALETICA PARCHEGGIO PER DISABILE

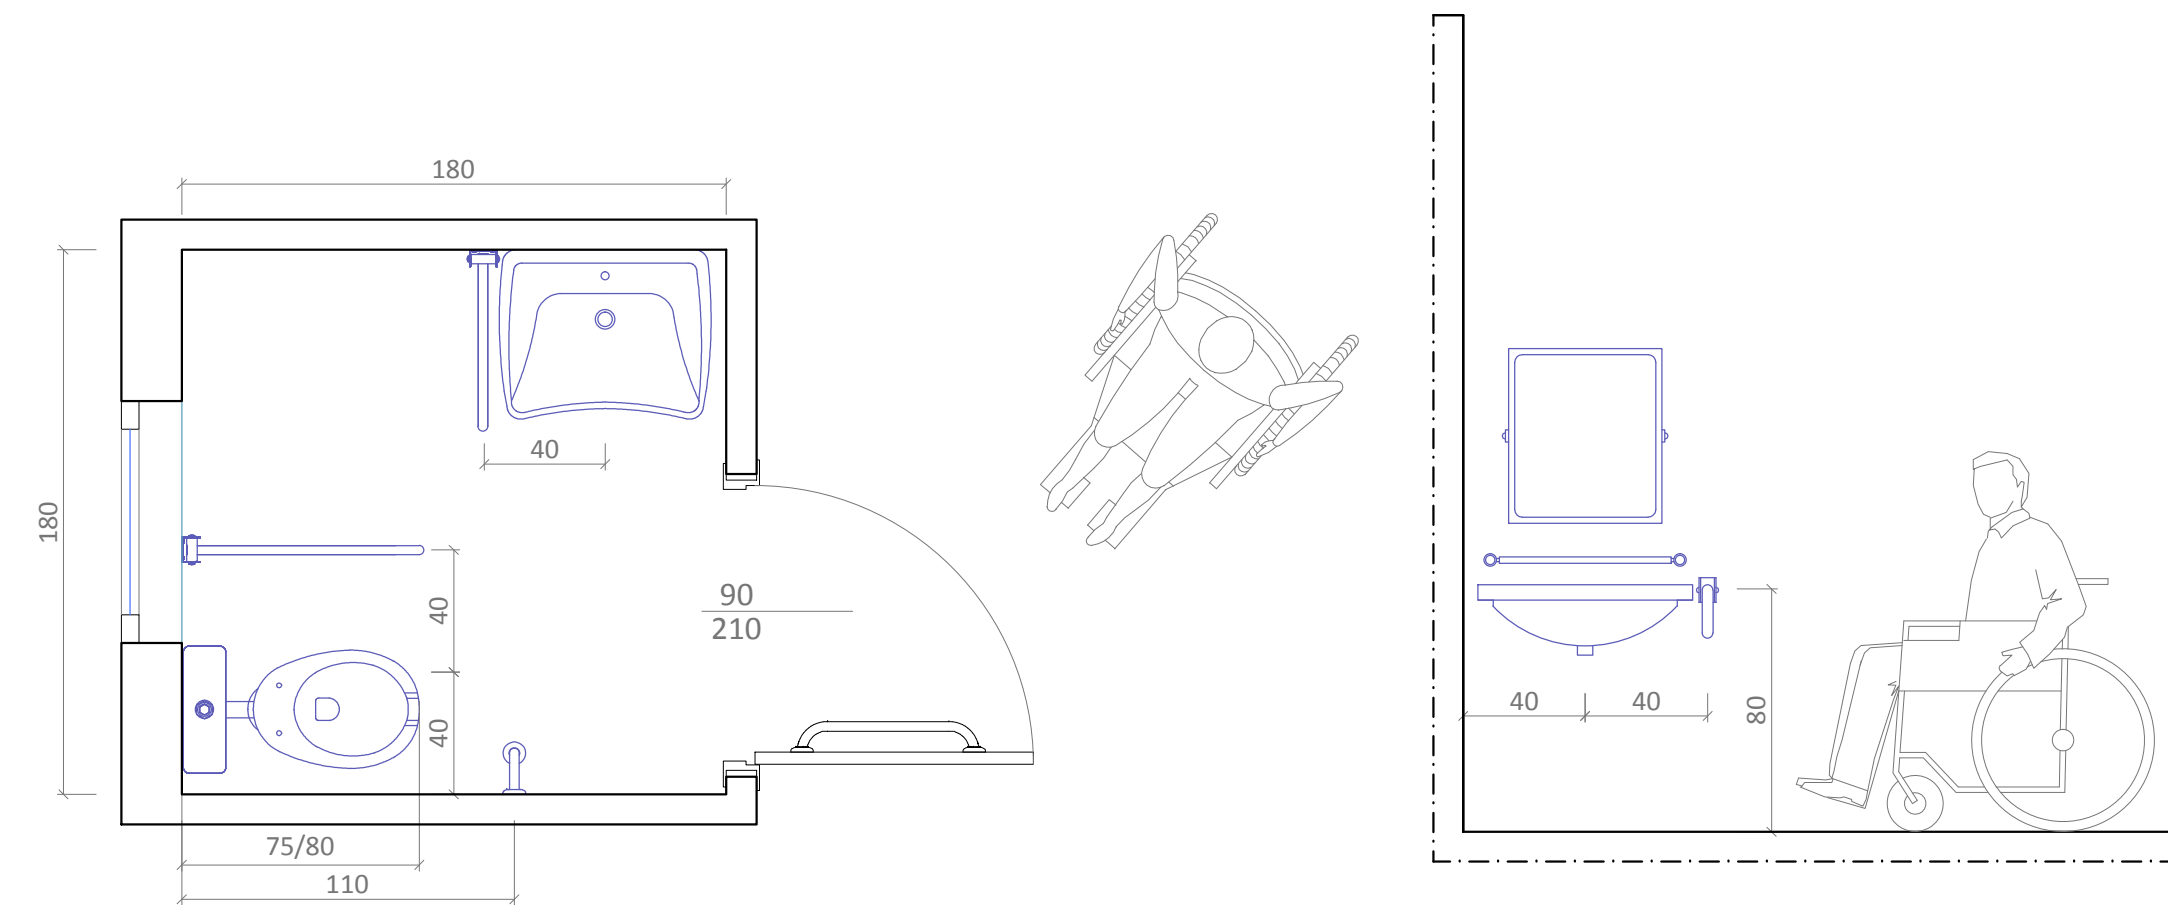

COMUNE DI CASTELLANETA
PROVINCIA DI TARANTO

PROGETTO di:

CENTRO POLIVALENTE PER ATTIVITA' SOCIO-SANITARIE
ED ASSISTENZIALI

PROGETTO DEFINITIVO

COMMITTENTE : AMMINISTRAZIONE COMUNALE CASTELLANETA (TA)

PROGETTISTA: Arch. CAFORIO ALDO
UFFICIO TECNICO COMUNALE-SERVIZIO LL.PP.

ELABORATO:
Particolari opere per disabili (w.c., servizi, parcheggi, rampe)

SCALA	DATA	TAVOLA	
1:50 - 1:25	2015	H	02
REV.	AGG.		