


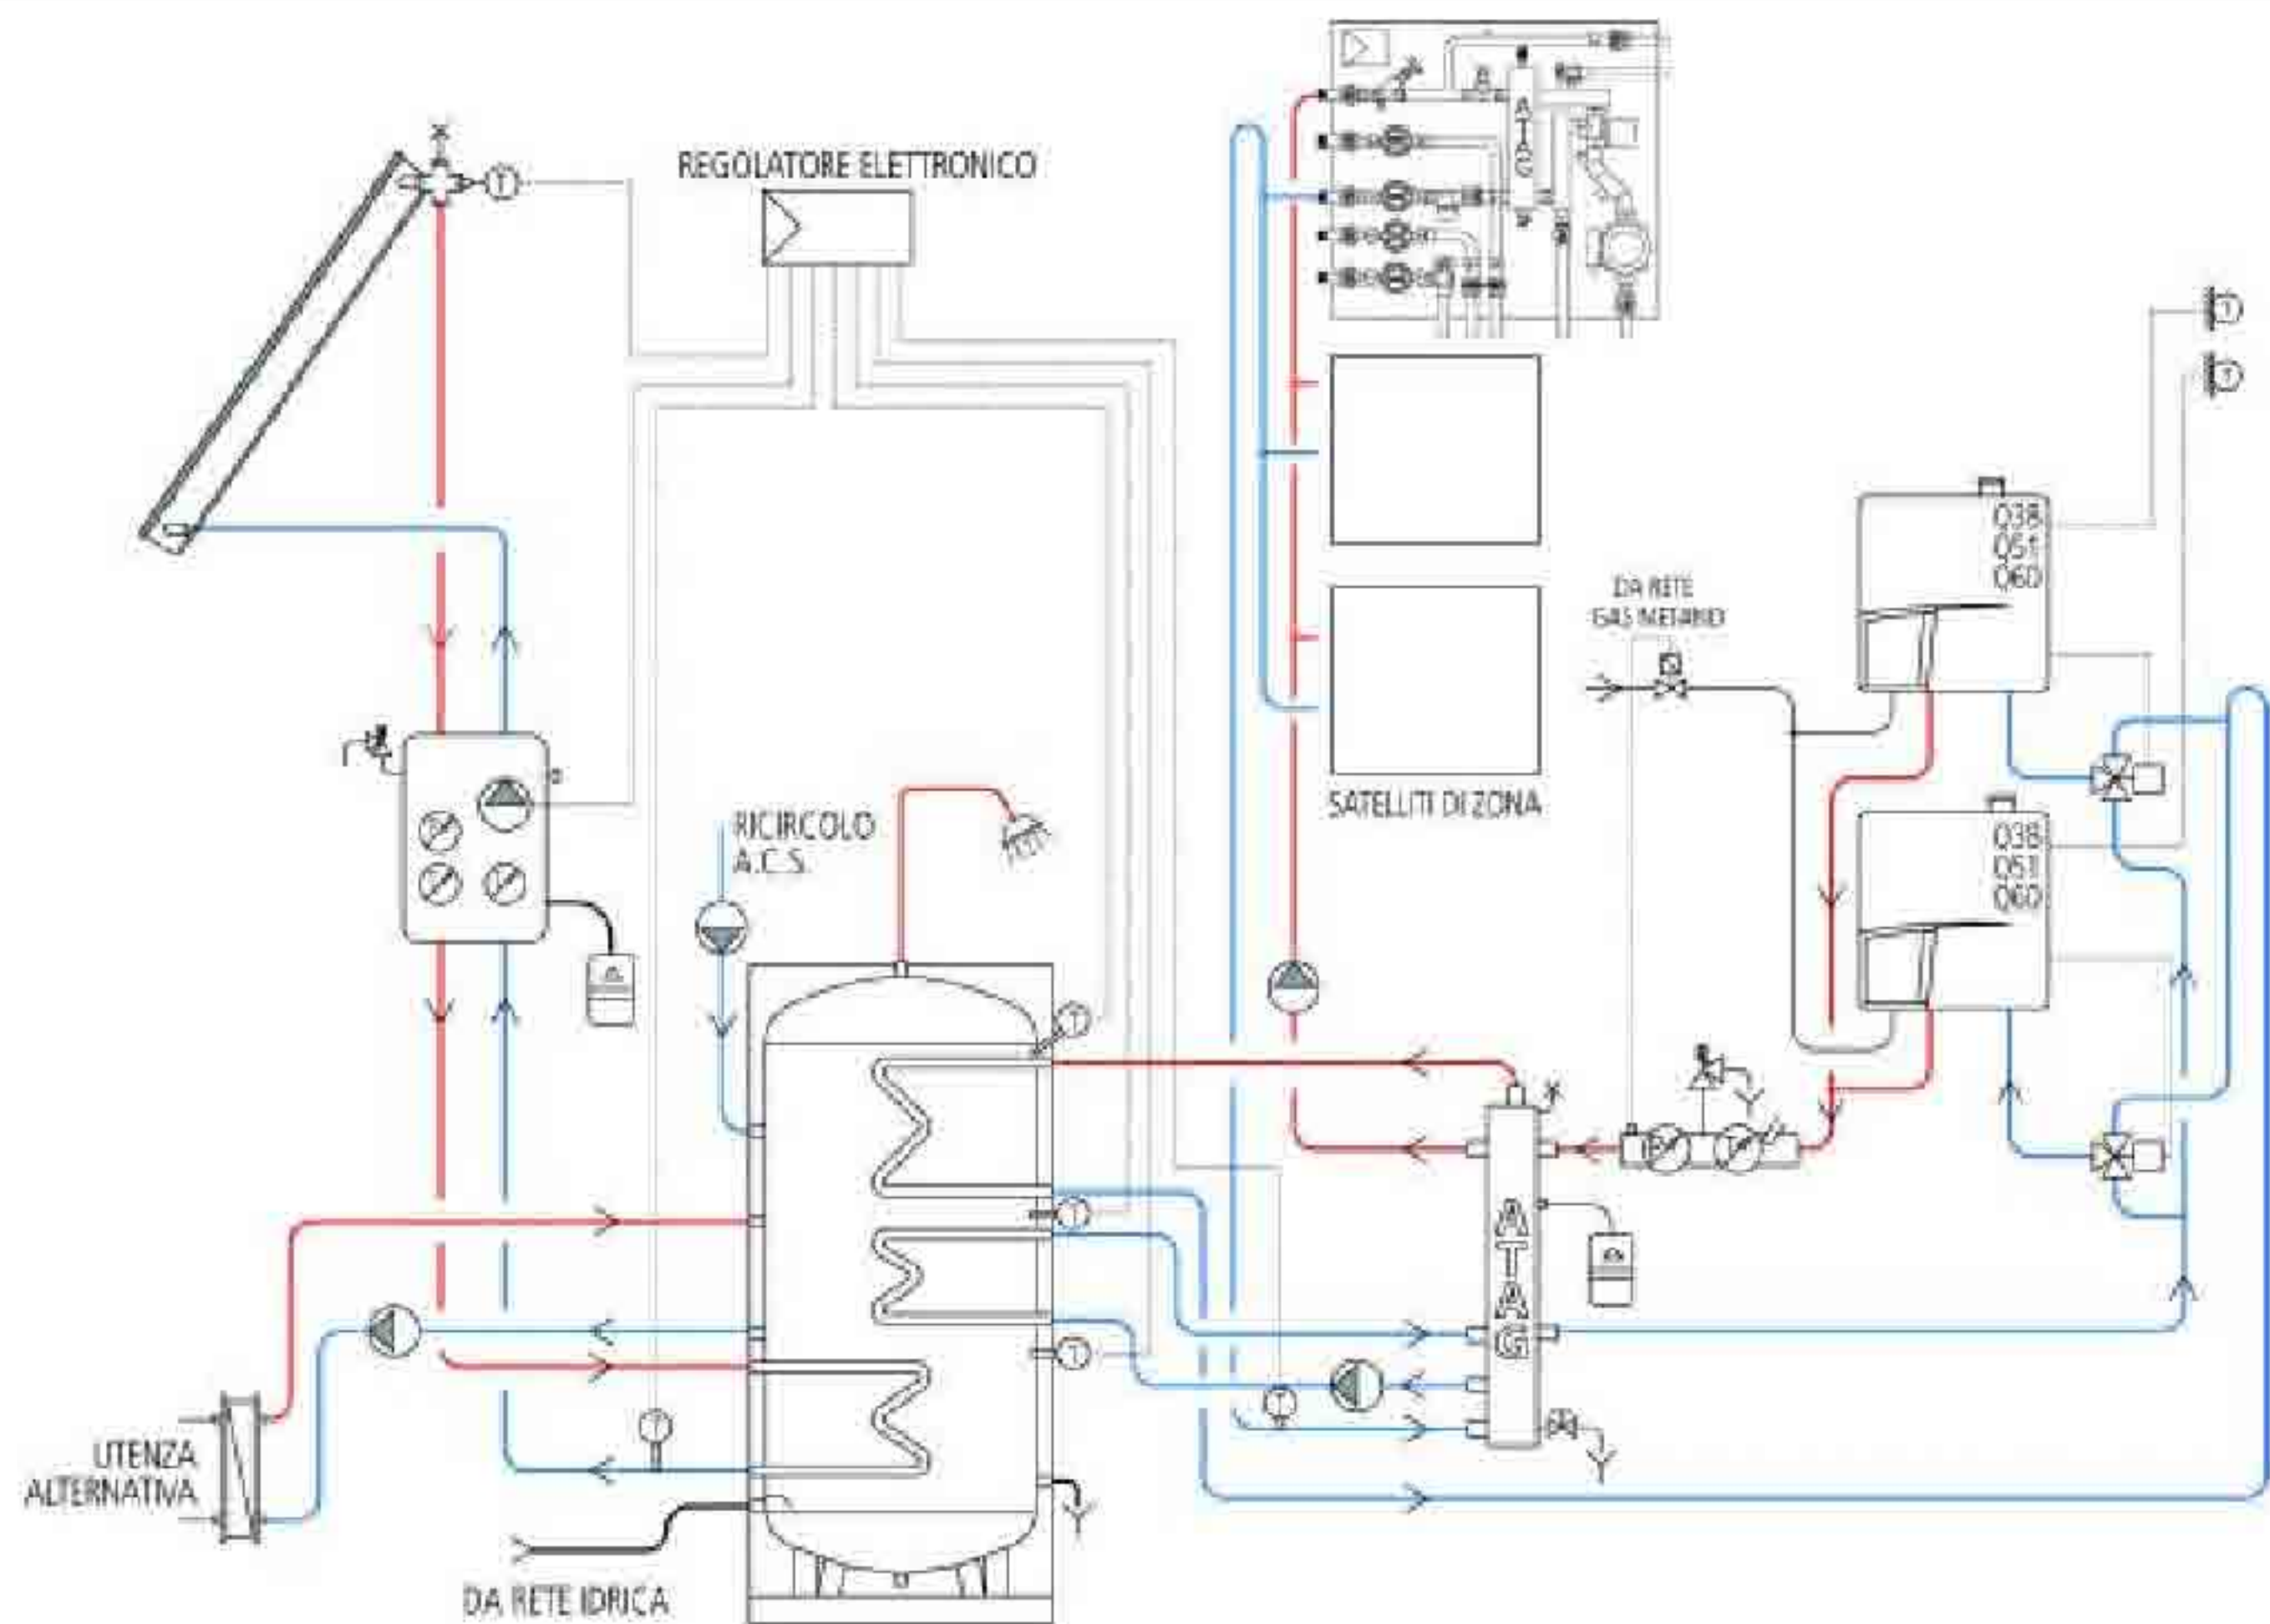

COMUNE DI CASTELLANETA

PROVINCIA DI TARANTO

PROGETTO di:

CENTRO POLIVALENTE PER ATTIVITA' SOCIO-SANITARIE
ED ASSISTENZIALI

PROGETTO DEFINITIVO

COMMITTENTE AMMINISTRAZIONE COMUNALE CASTELLANETA (TA)

PROGETTISTA Arch. CAFORIO ALDO

UFFICIO TECNICO COMUNALE-SERVIZIO LL.PP.

ELABORATO:

SCHEMA FUNZIONALE IMPIANTO IDRICO (CALDO/FREDDO)

SCALA	DATA	TAVOLA	
---	2015		
REV.	AGG.	I	02