PIANTA FONDAZIONE

scala 1:100

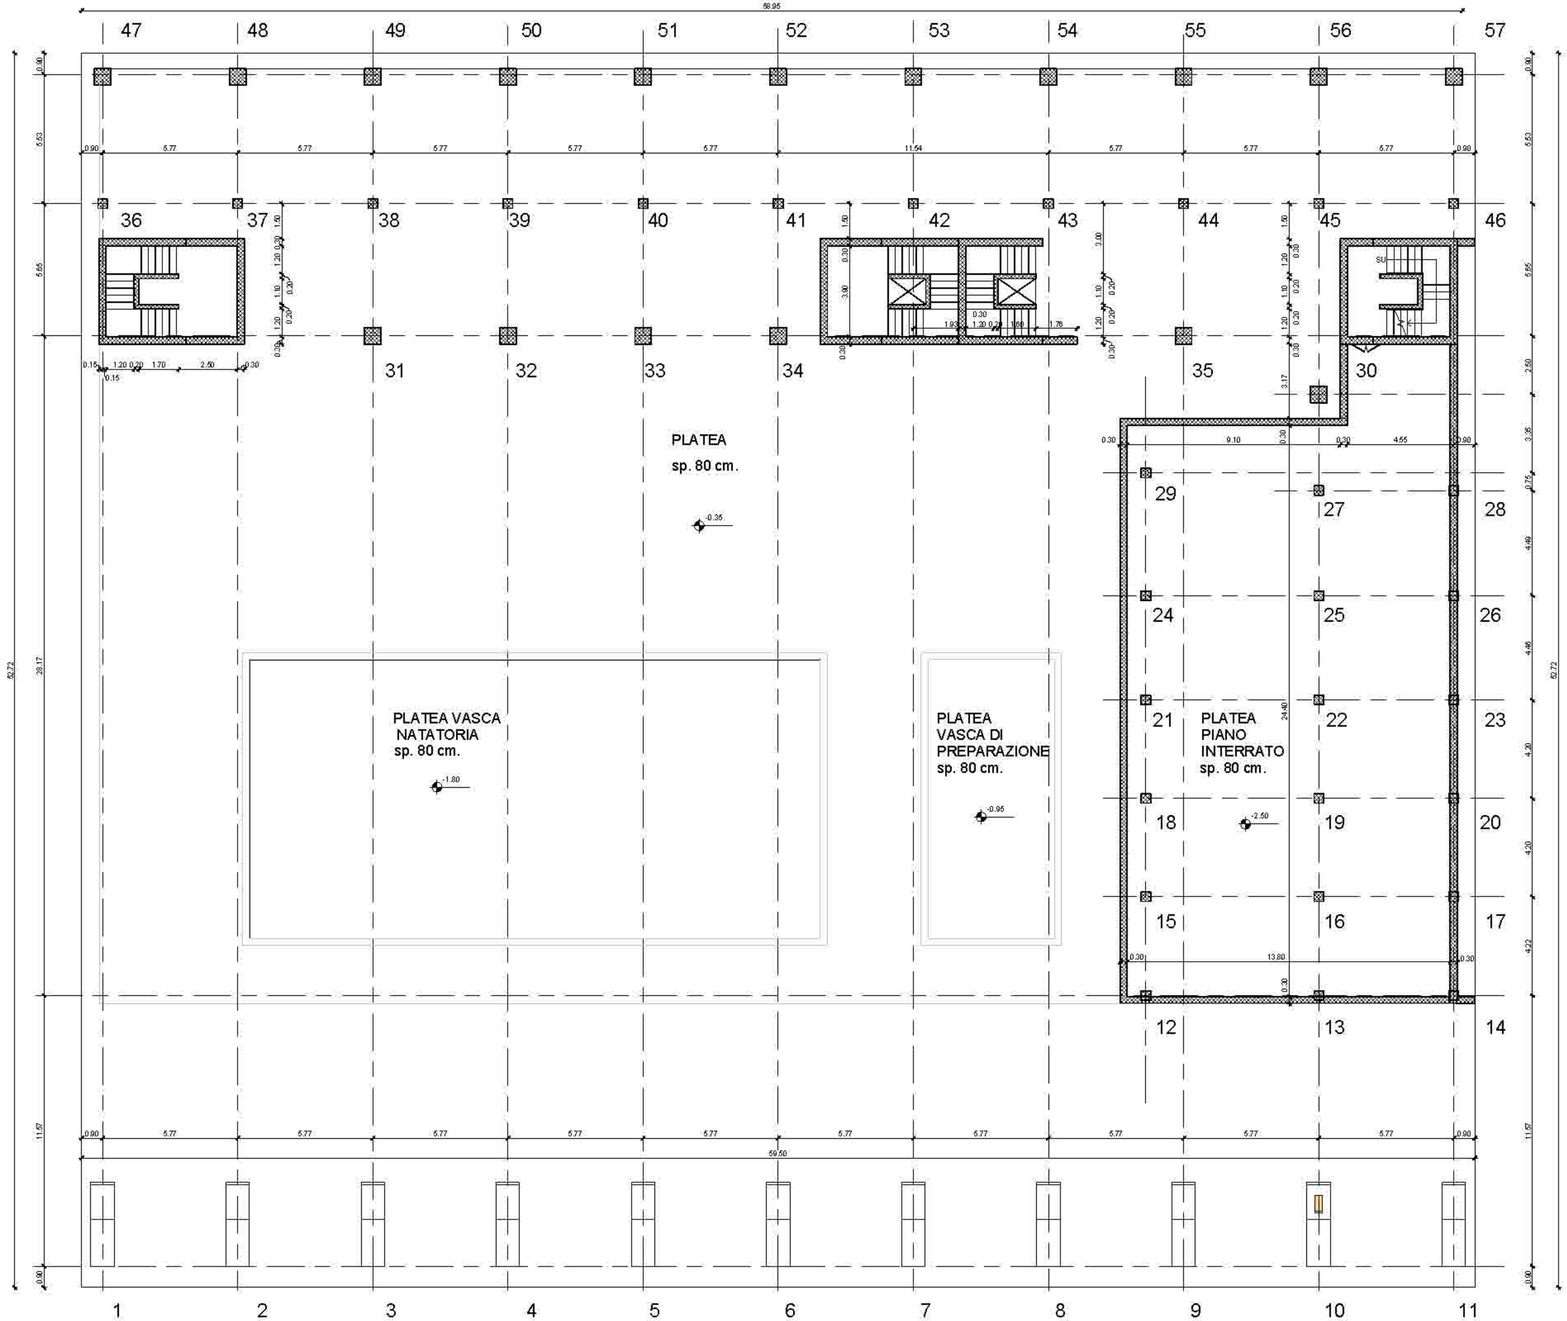

CARATTERISTICHE E QUALITA' DEI MATERIALI

CALCESTRUZZO

Tipo	Classe di esposizione	UNI 11104 (art.4.1) Classi di esposizione AMBIENTE	UNI 11104 (prospetto 4) Classe di resistenza minima a compressione	Rapporto a/c max	Contenuto minimo di cemento (kg/m3)	Contenuto minimo di aria (%)	Dmax (mm)	Copriferro (cm)	Tipo di cemento	Caratteristiche aggiuntive (mm)
Cls 1	Magrone	X0	C12/15 vibr. di Vibrazione							
Cls 2	CLASS.FONDAZIONE	XC1	C25/30 vibr. di Vibrazione	0,60	280			30		25
Cls 3	CLASS.ELEVAZIONE	XC1	C25/30 vibr. di Vibrazione	0,60	280			30		25

ACCIAIO

- Acciaio per c.a. in barre ad aderenza migliorata, saldabilità controllata e caratteristiche di duttilità come prescritte dalla normativa vigente
- Intervallo di fornitura: Ø = 5,5mm ÷ Ø = 16mm, nel stabilimento a metallurgia

COMUNE DI CASTELLANETA

PROVINCIA DI TARANTO

PROGETTO di:

CENTRO POLIVALENTE PER ATTIVITA' SOCIO-SANITARIE ED ASSISTENZIALI

PROGETTO DEFINITIVO

COMMITTENTE : AMMINISTRAZIONE COMUNALE CASTELLANETA (TA)

PROGETTISTA: Arch. CAFORIO ALDO

UFFICIO TECNICO COMUNALE-SERVIZIO LL.PP.

ELABORATO:

Pianta Fondazione

Scala	Data	TAVOLA
1 : 100	2015	S01
REV.	AGG.	