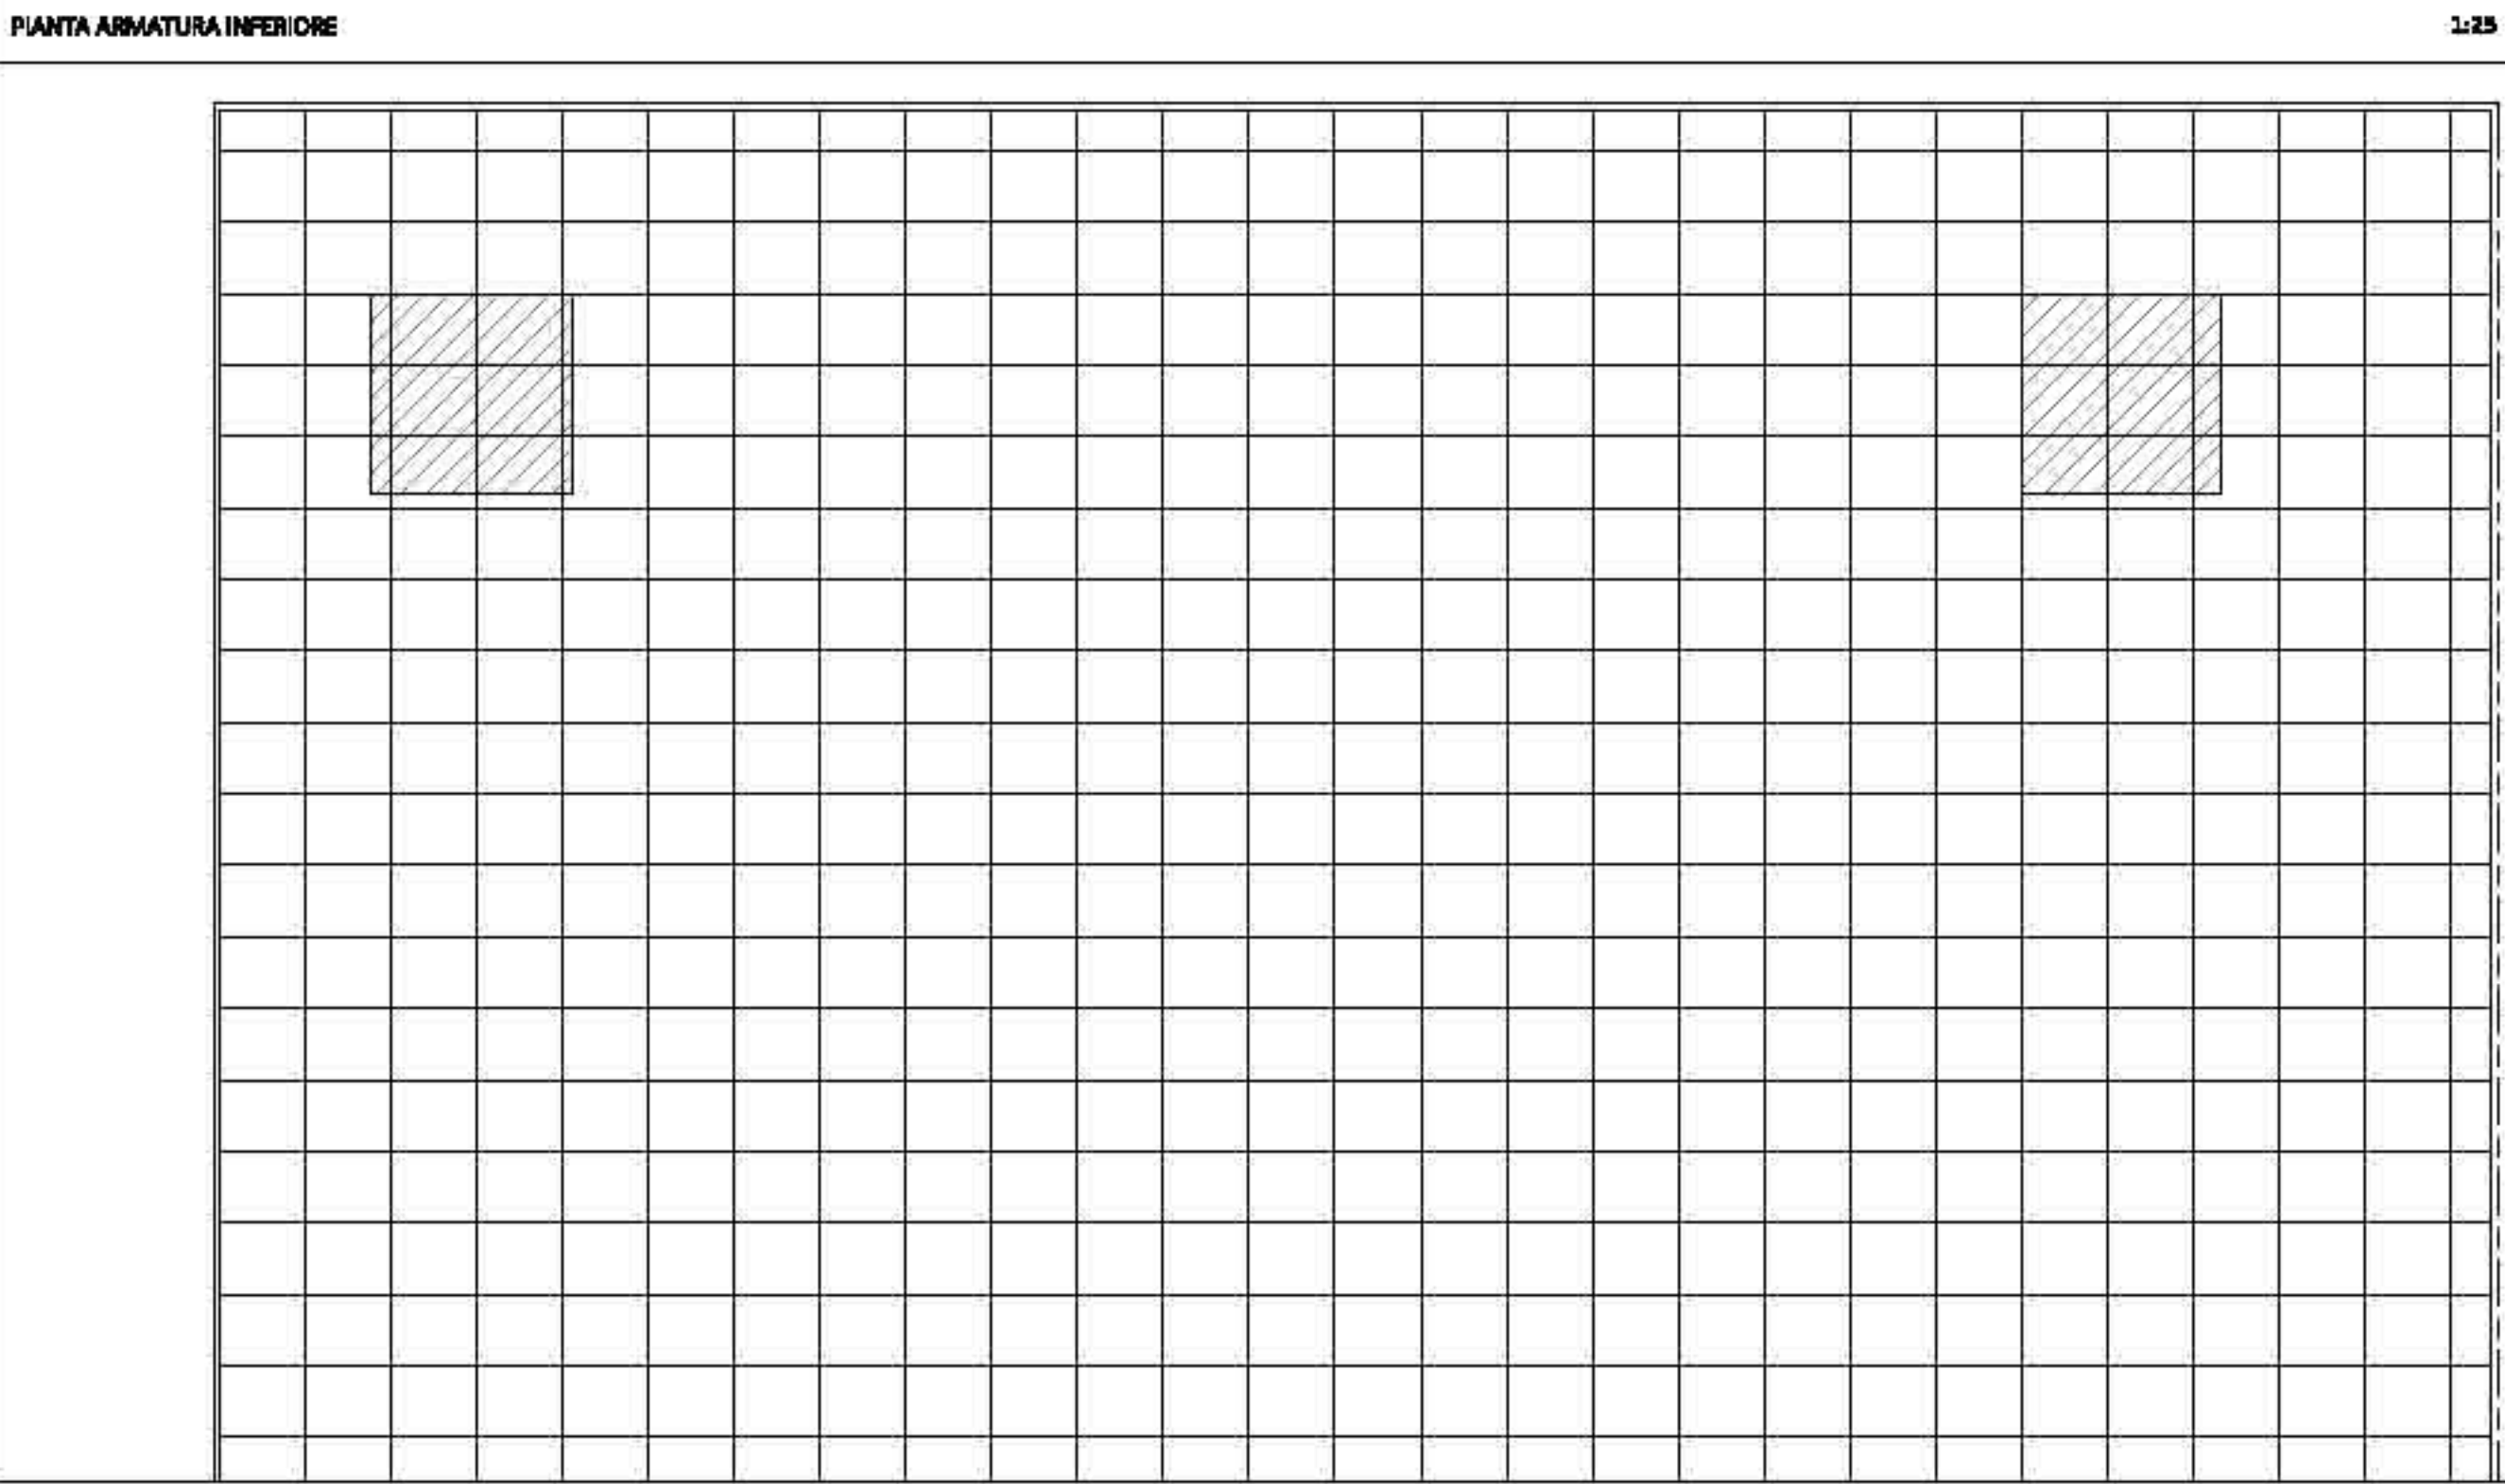
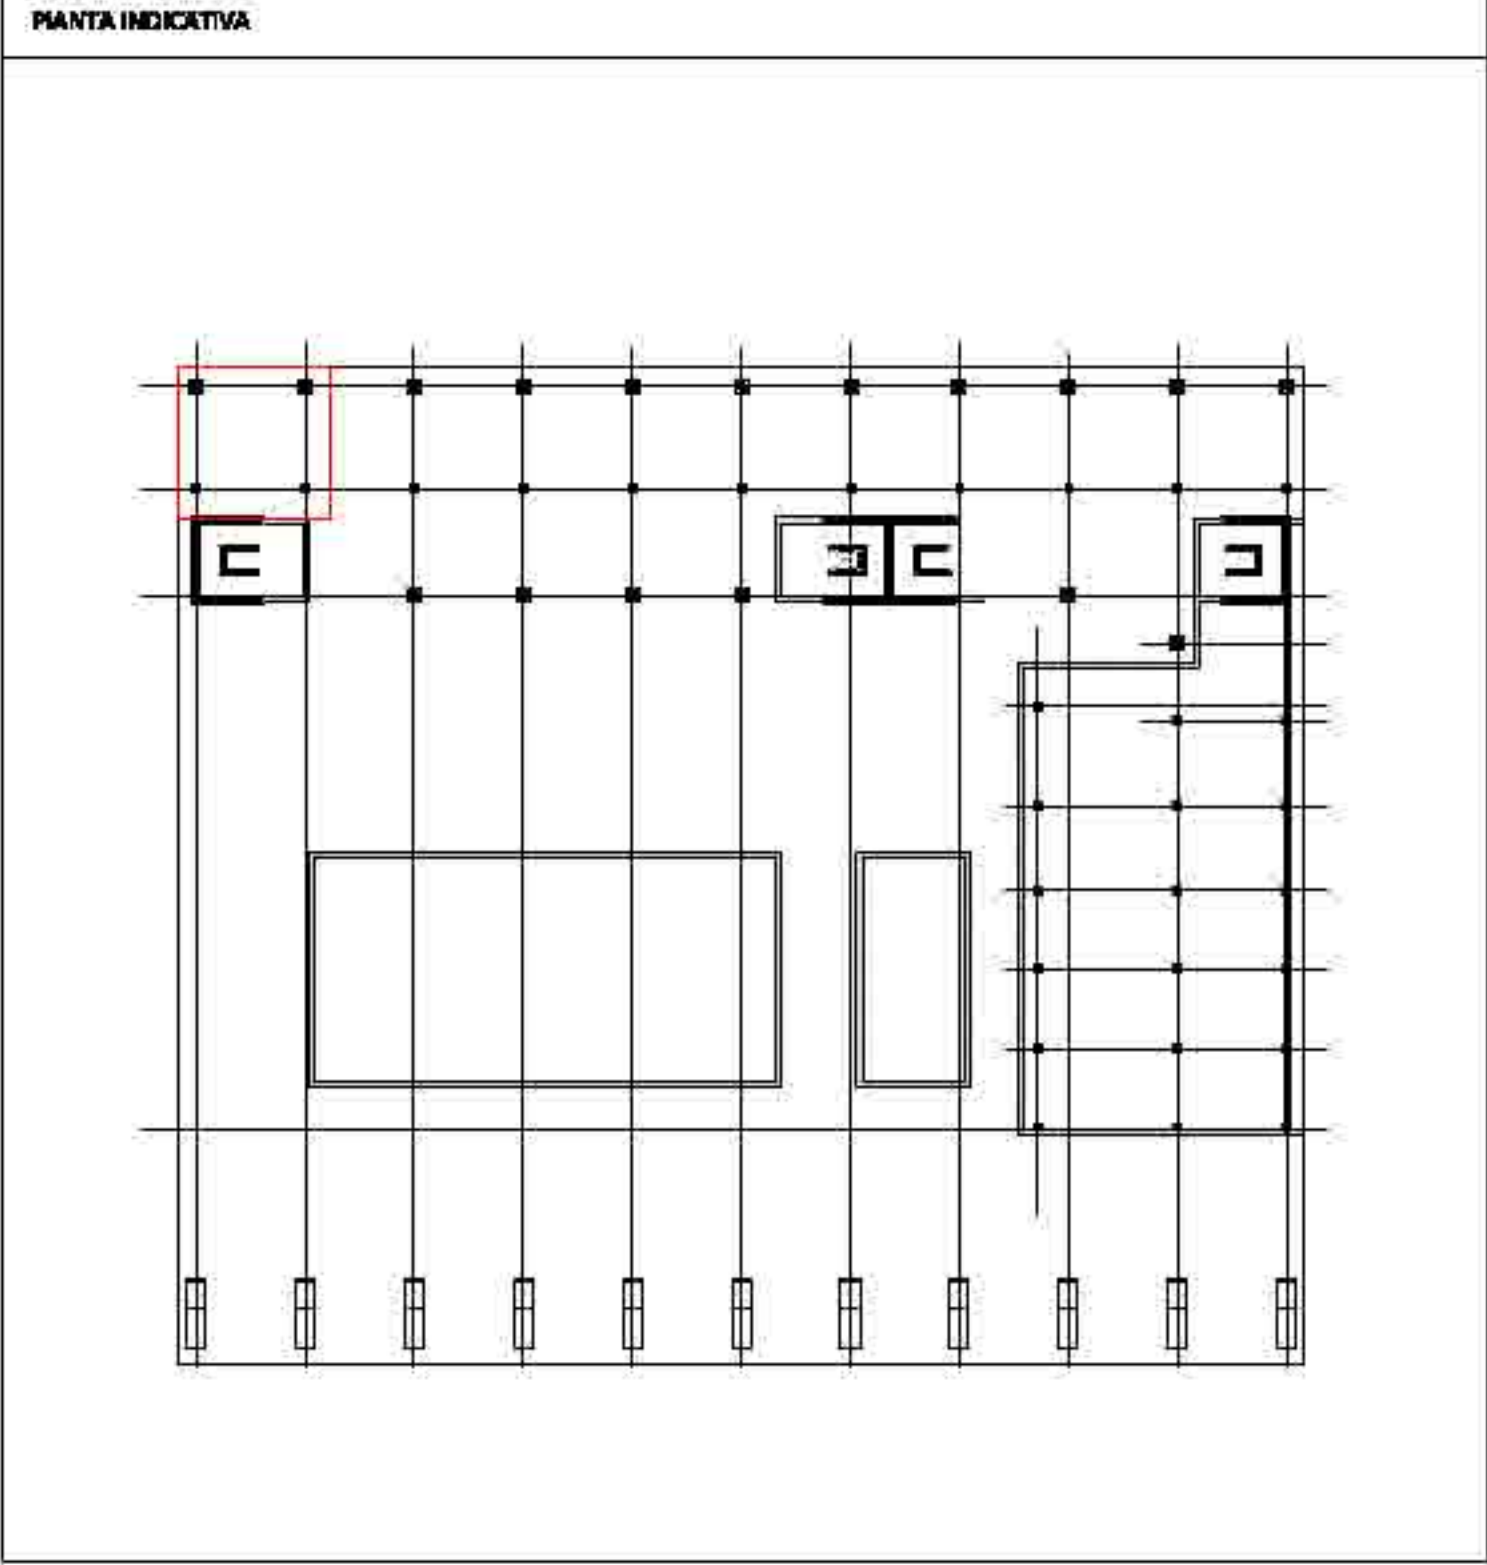
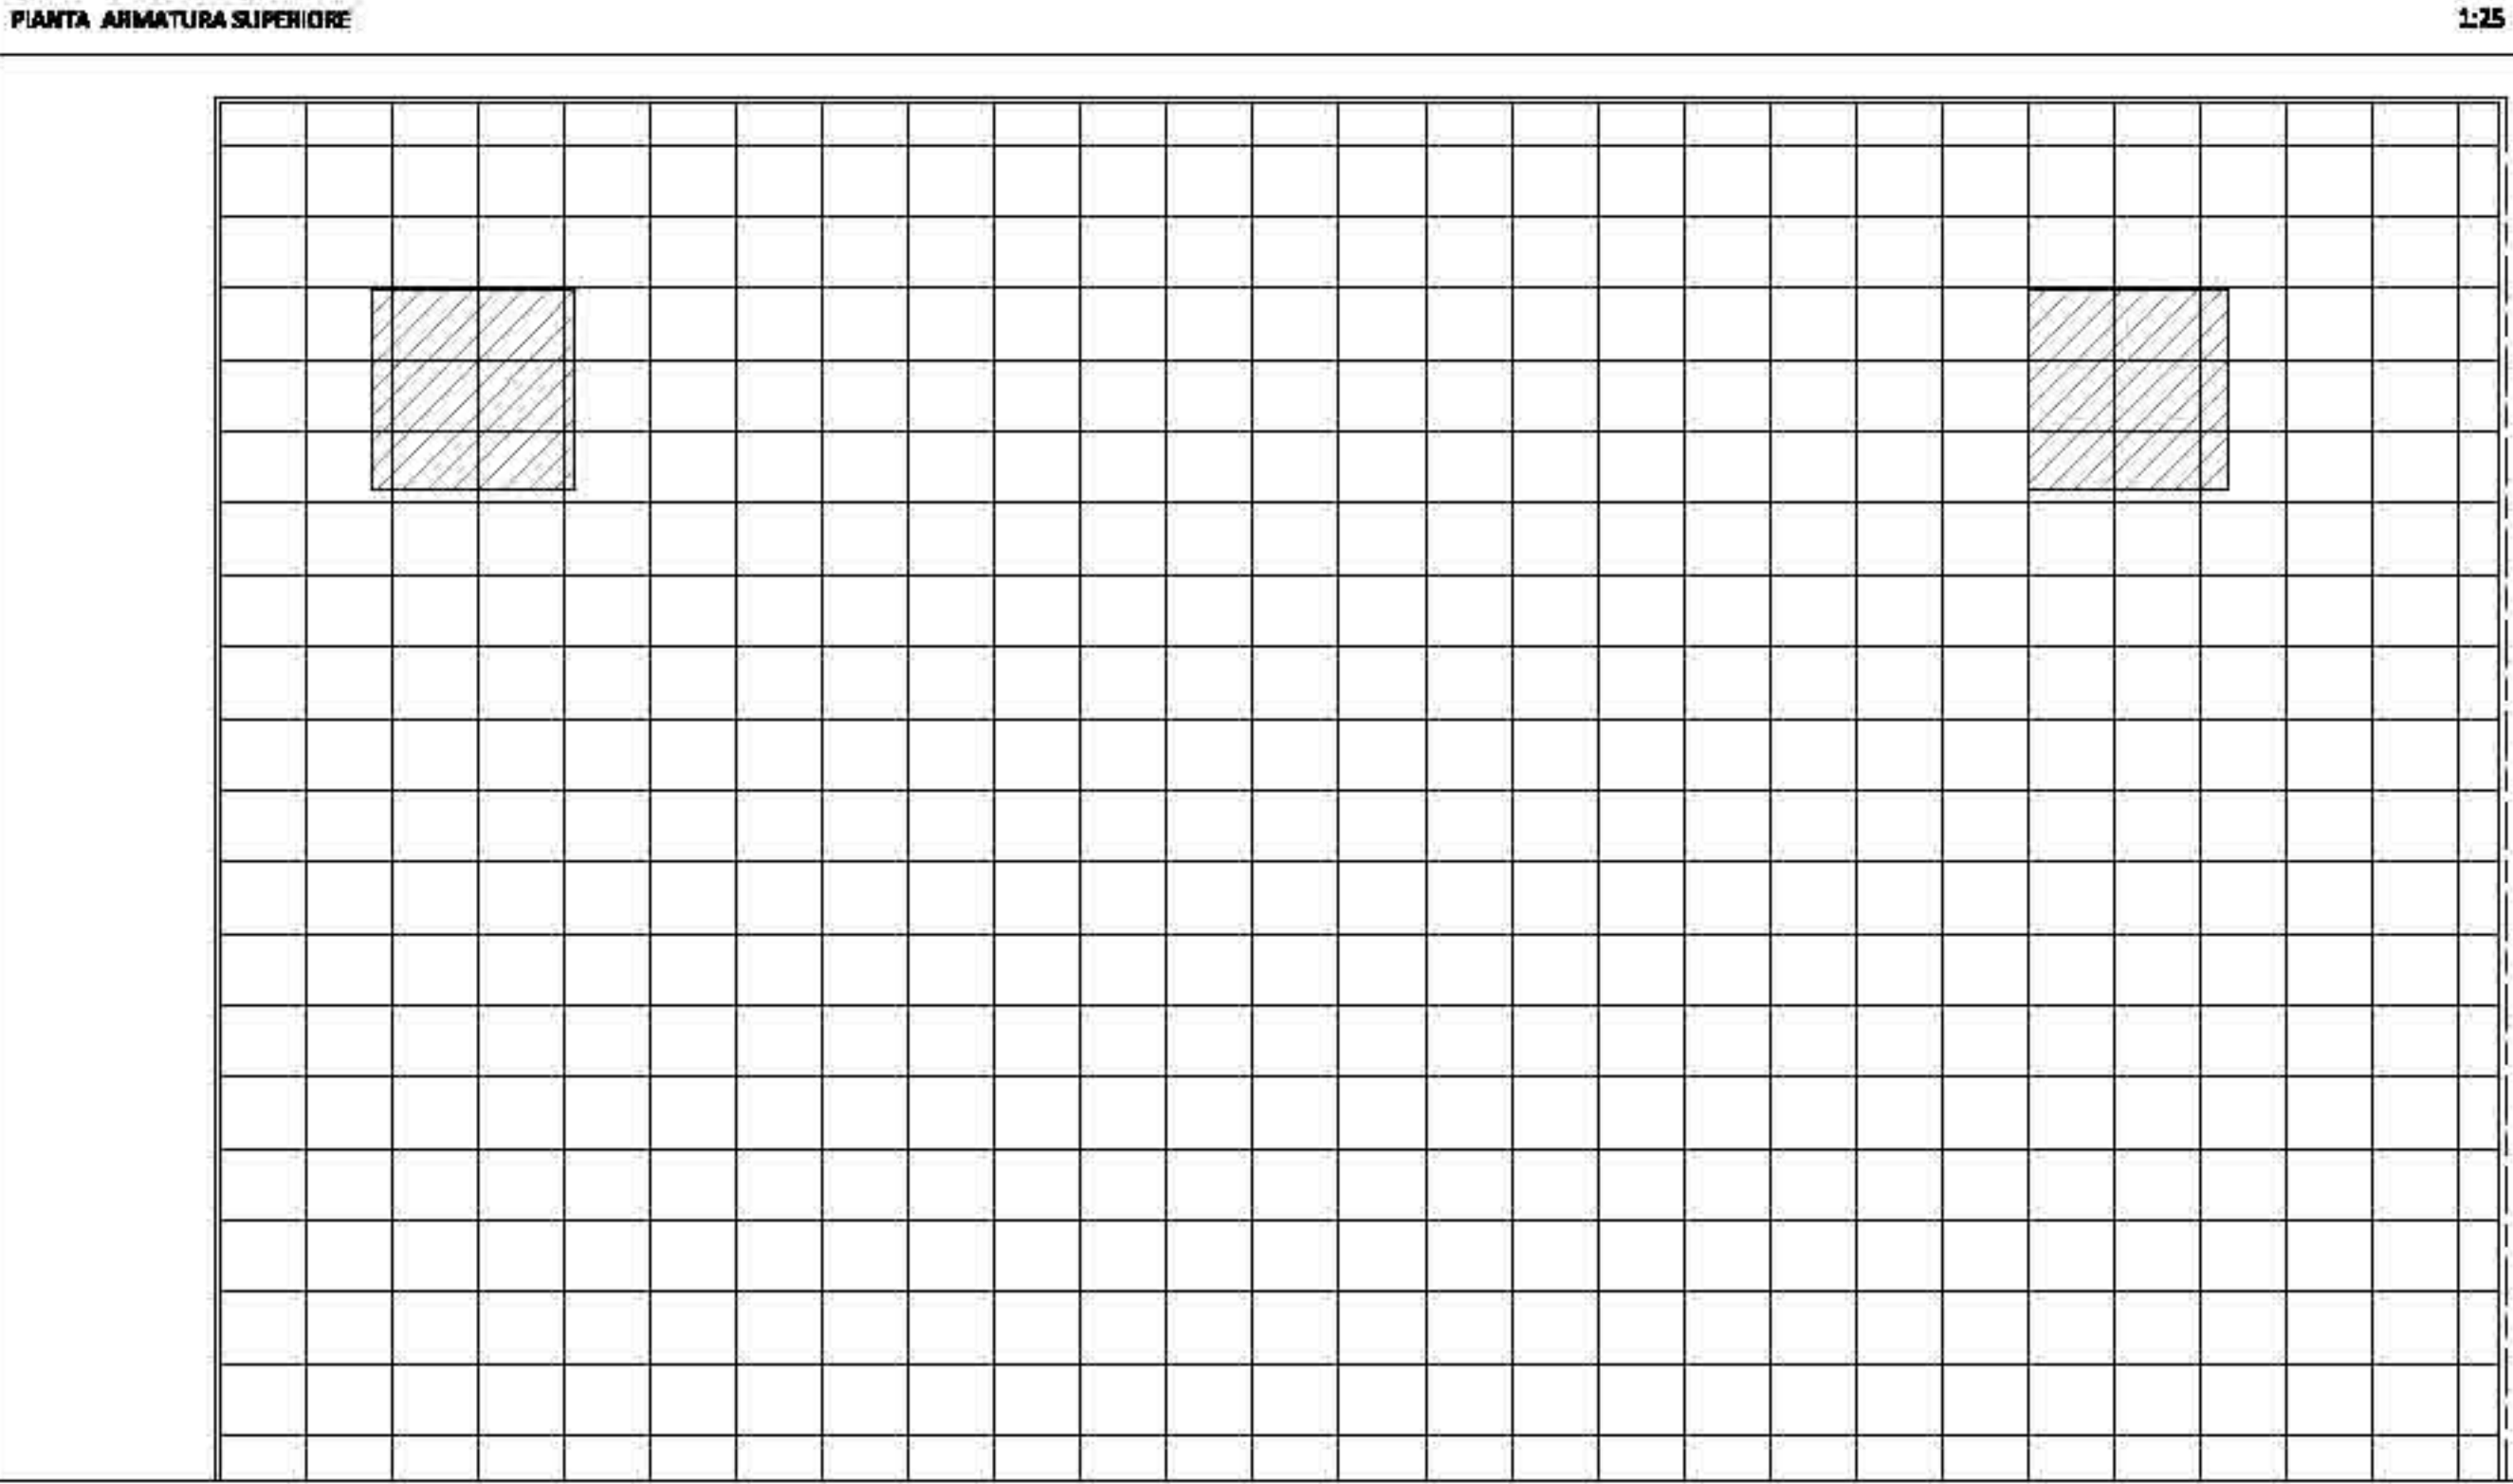


PIANTA INDICATIVA

CARATTERISTICHE E QUALITA' DEI MATERIALI

CALCESTRUZZO

Tipo	Campi di Impiego	UNI 11104 (PROB.1)	UNI 11104 (prosp.4)		Rapporto (A/C) max	Capillarità minimo al cemento [kg/mc3]	Contenuto d'aria [vol per class. SFC, XFS e SFQ]	Dose [mm]	Classe di consistenza al getto	Tipo di cemento	Copertura nominale [mm]
		CLASSE DI ESPOSIZIONE AMBIENTALE	CLASSE DI RESISTENZA								
Clc1	Magrioni	X0	CL2/15 (fck 20 N/mm2)								
Clc2	CLS IN FONDAZIONE	X0C1	C28/35 (fck 35 N/mm2)	0.60	950				38		25
Clc3	CLS IN ELEVAZIONE	X0C1	C28/35 (fck 35 N/mm2)	0.80	950				38		25

ACCIAIO

- Acciaio B450C ad aderenza rigata, stabilibile con marcatura del produttore e del separatore
- In terra (Ø min <= Ø <= 30 mm) e rotoli 35 mm <= Ø <= 16 mm, reti elettrosaldate e tralicci.

ARMATURA DIFFUSA:

Ø18/25 Principale
Ø18/30 Secondaria



COMUNE DI CASTELLANETA
PROVINCIA DI TARANTO

PROGETTO di:

CENTRO POLIVALENTE PER ATTIVITA' SOCIO-SANITARIE
ED ASSISTENZIALI

PROGETTO DEFINITIVO

COMMITTENTE : AMMINISTRAZIONE COMUNALE CASTELLANETA (TA)

PROGETTISTA: Arch. CAFORIO ALDO

UFFICIO TECNICO COMUNALE-SERVIZIO LL.PP.

ELABORATO:

Orditura fondazioni

SCALA	DATA	TAVOLA	
		S	02
1:25	2015		
REV.	AGG.		