



- Ripristino totale degli argini in terra
- Ripristino parziale degli argini in terra
- Sistemazione delle crepe e lesioni presenti negli argini
- Formazione di drenaggi mediante bypass idraulici
- Riempimento delle cavità con i materiali degli argini crollati

Key-Plan

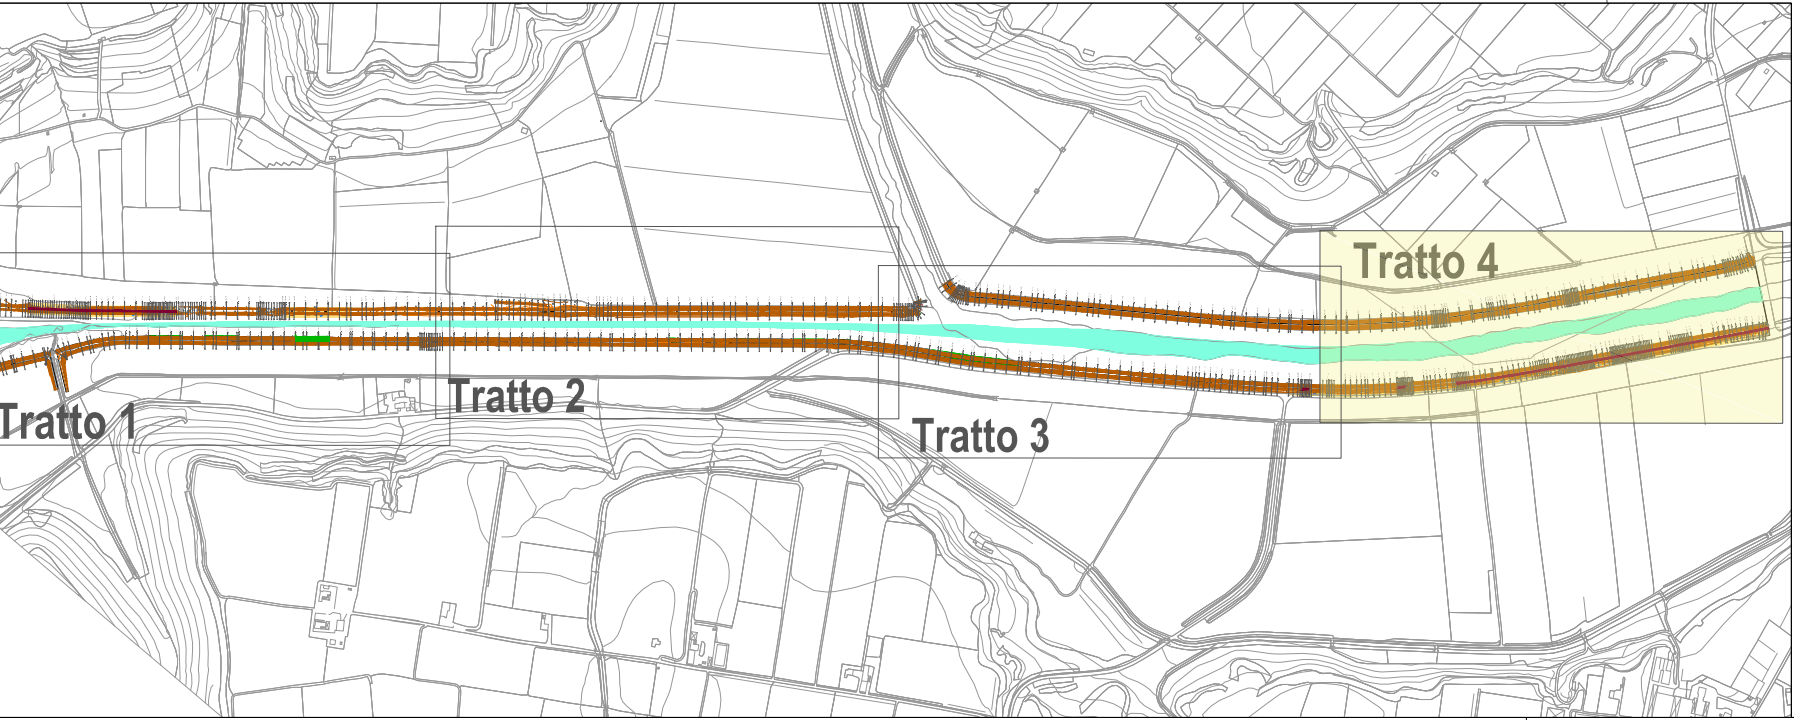

Comune di Castellaneta
Provincia di Taranto

PROGETTAZIONE ESECUTIVA ED ESECUZIONE DEGLI INTERVENTI DI RIPRISTINO DEGLI ARGINI DEL FIUME LATO.
CUP B84H15001940001 - CIG 6419179A14

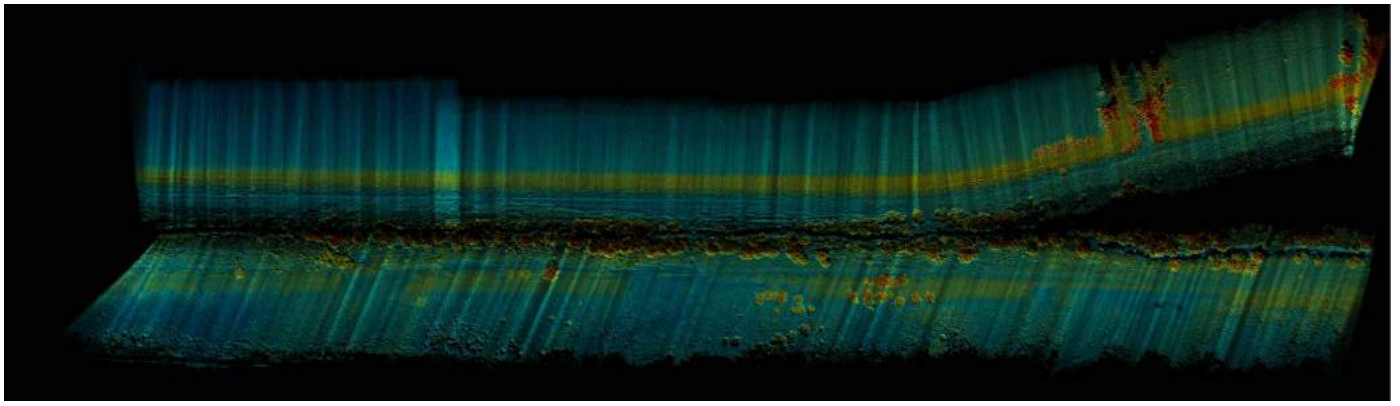

IMPRESA ESECUTRICE

AEMME S.r.l.
Via A. Ardito n. 3
70044 - Polignano a MARE (BA)
P.Iva: 07533380726
tel. 0823 459577
fax 0823 1870079

IL RUP

Arch. Pantaleo DE FINIS

PROGETTISTA INCARICATO

R.T.P.

ENGECO S.p.A.
tel. +39 063725620
fax +39 063725620
sede legale
via G. B. Martini, 2
00198 Roma
sede operativa
G. d'Arezzo, 16
00198 Roma

Consorzziata esecutrice

CILINTO INGEGNERIA S.r.l.
via Barnaba Orsini n. 20, 06
P.IVA 05785431007
Amministratore e Direttore
Dott. Ing. Mario BEOMONT

Direttore tecnico
Arch. Saverio CALABRITTO
ENGECO S.p.A.
Direttore Tecnico

Dott. Geol. Mario SANDRUCCHI
ING. BEOMONTARIO
N. 666
REGIONE LAZIO

Arch. Daniele POLICCI
ING. BEOMONTARIO
N. 3279
ROMA

PROGETTO ESECUTIVO

ELABORATO
PLANIMETRIA D'INTERVENTO TRATTO IV

SCALA 1:1000

CODICE ELABORATO
ENG.PE.RIQ.05

REVISIONE	DATA	DESCRIZIONE	REDATTO	VERIFICATO	APPROVATO
R.00	26/07/2017	PRIMA EMISSIONE	L. GIUFFRIDA	S. VERMIGLIO	M. BEOMONTE