





SEZIONE TRASVERSALE VALIDA PER TRATTI COMPRESI


DA ARGINE_DX_2 SEZ 14 A ARGINE_DX_2 SEZ 18
DA ARGINE_DX_2 SEZ 20 A ARGINE_DX_2 SEZ 25
DA ARGINE_DX_2 SEZ 31 A ARGINE_DX_2 SEZ 36

SISTEMAZIONE DELLE CREPE E DELLE LESIONI MEDIANTE POSA GEORETE

SCALA 1:50

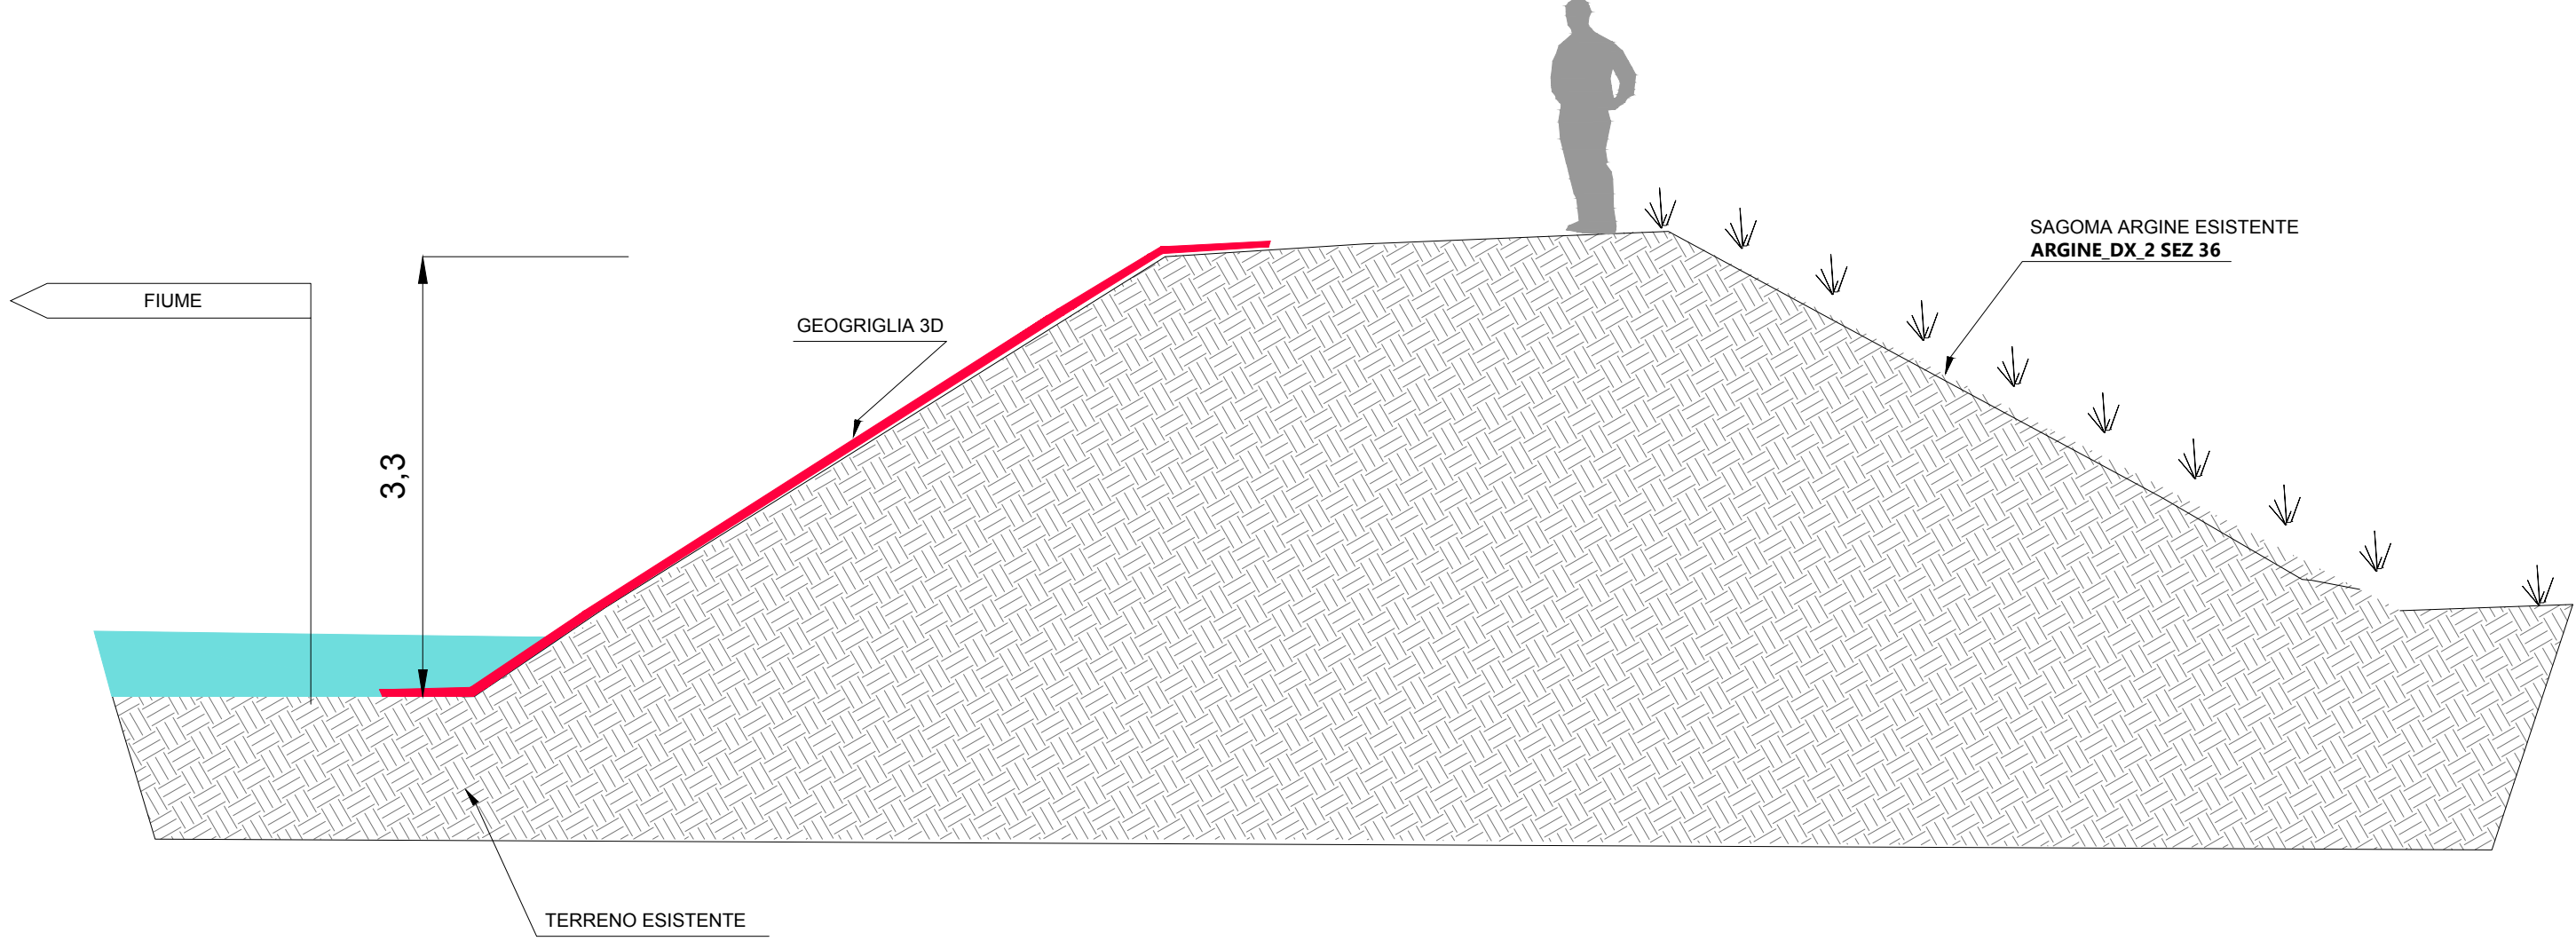
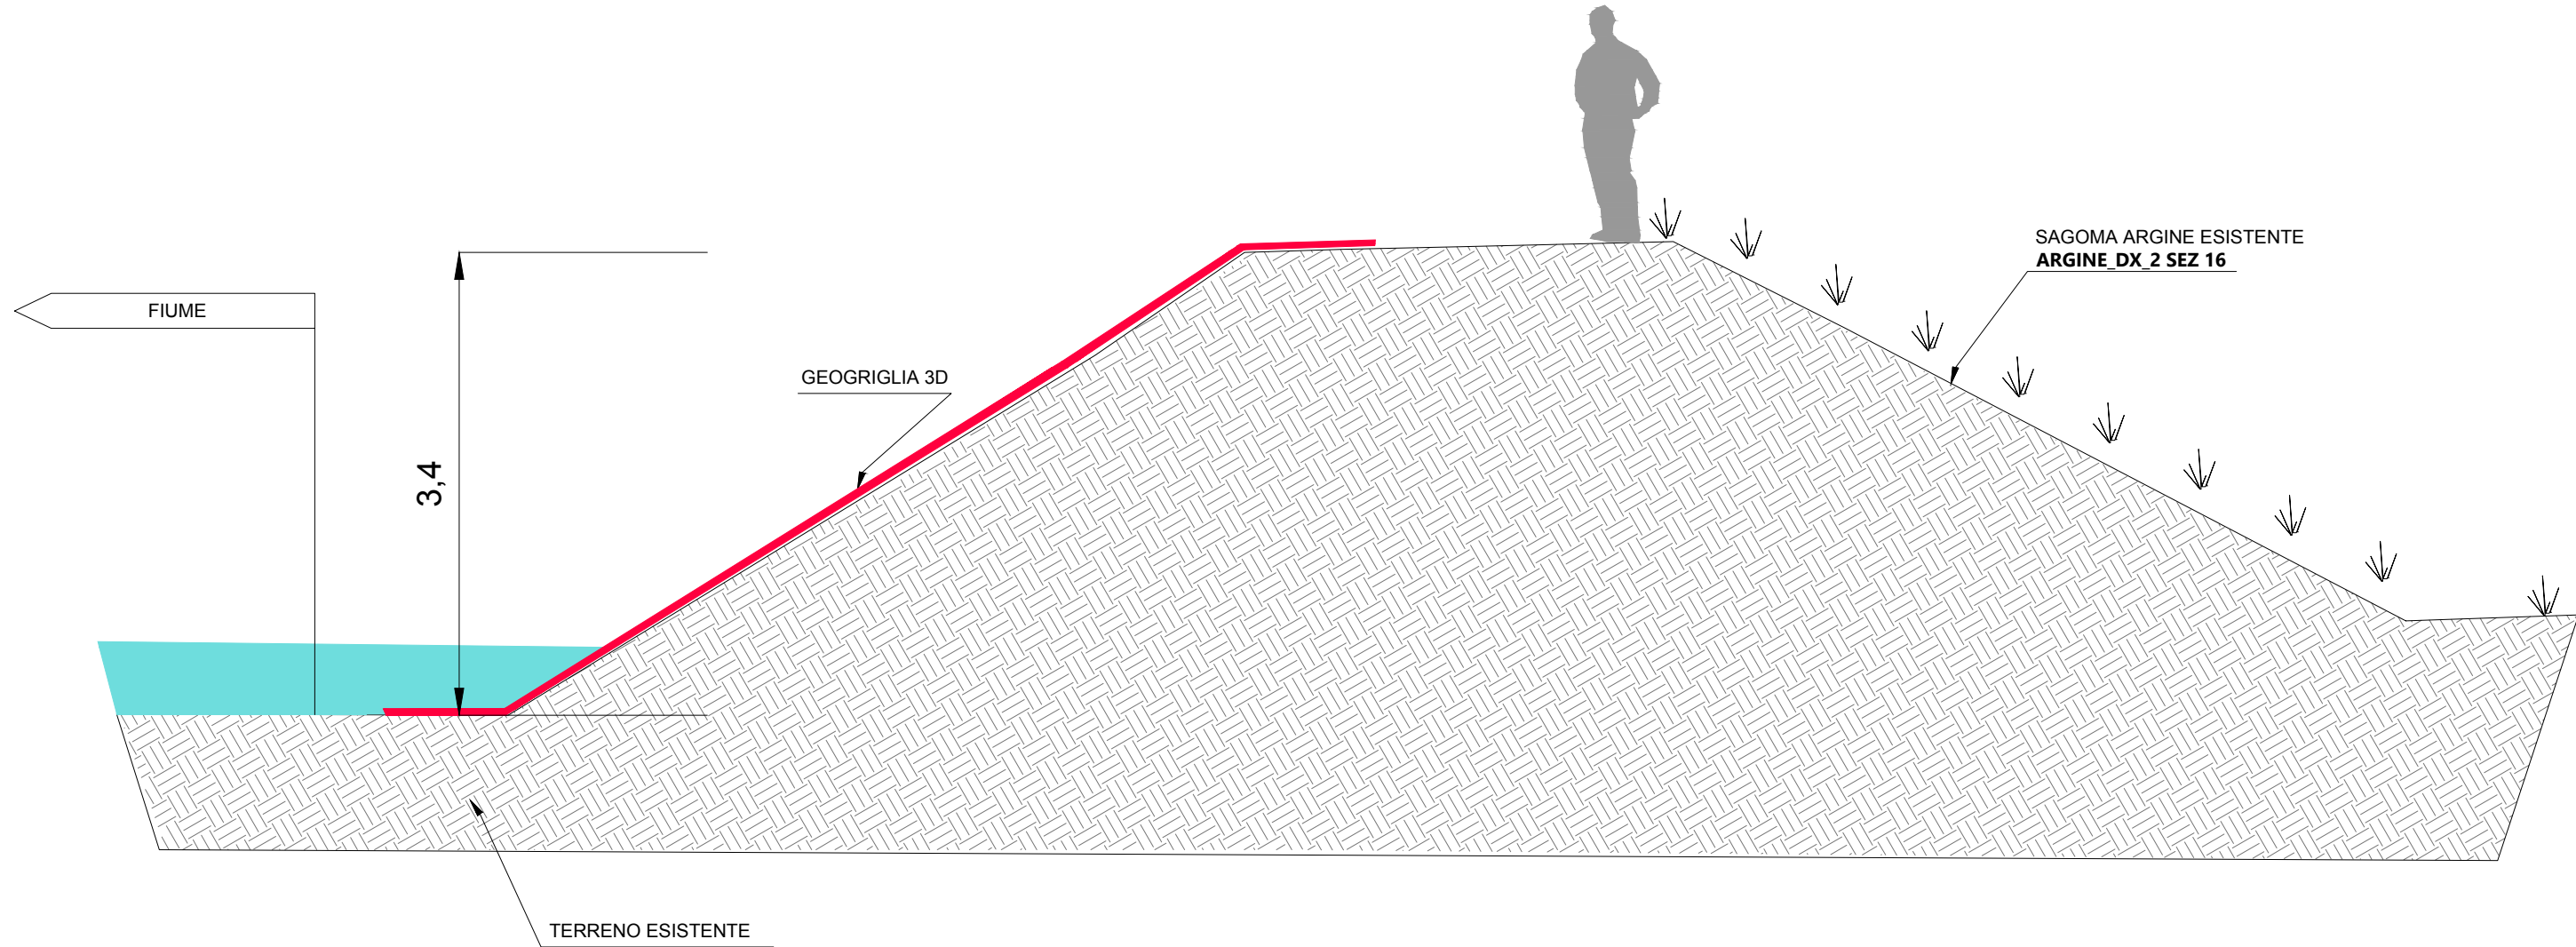


Le geostuoie dovranno essere installate lungo la linea di massima pendenza verso valle.

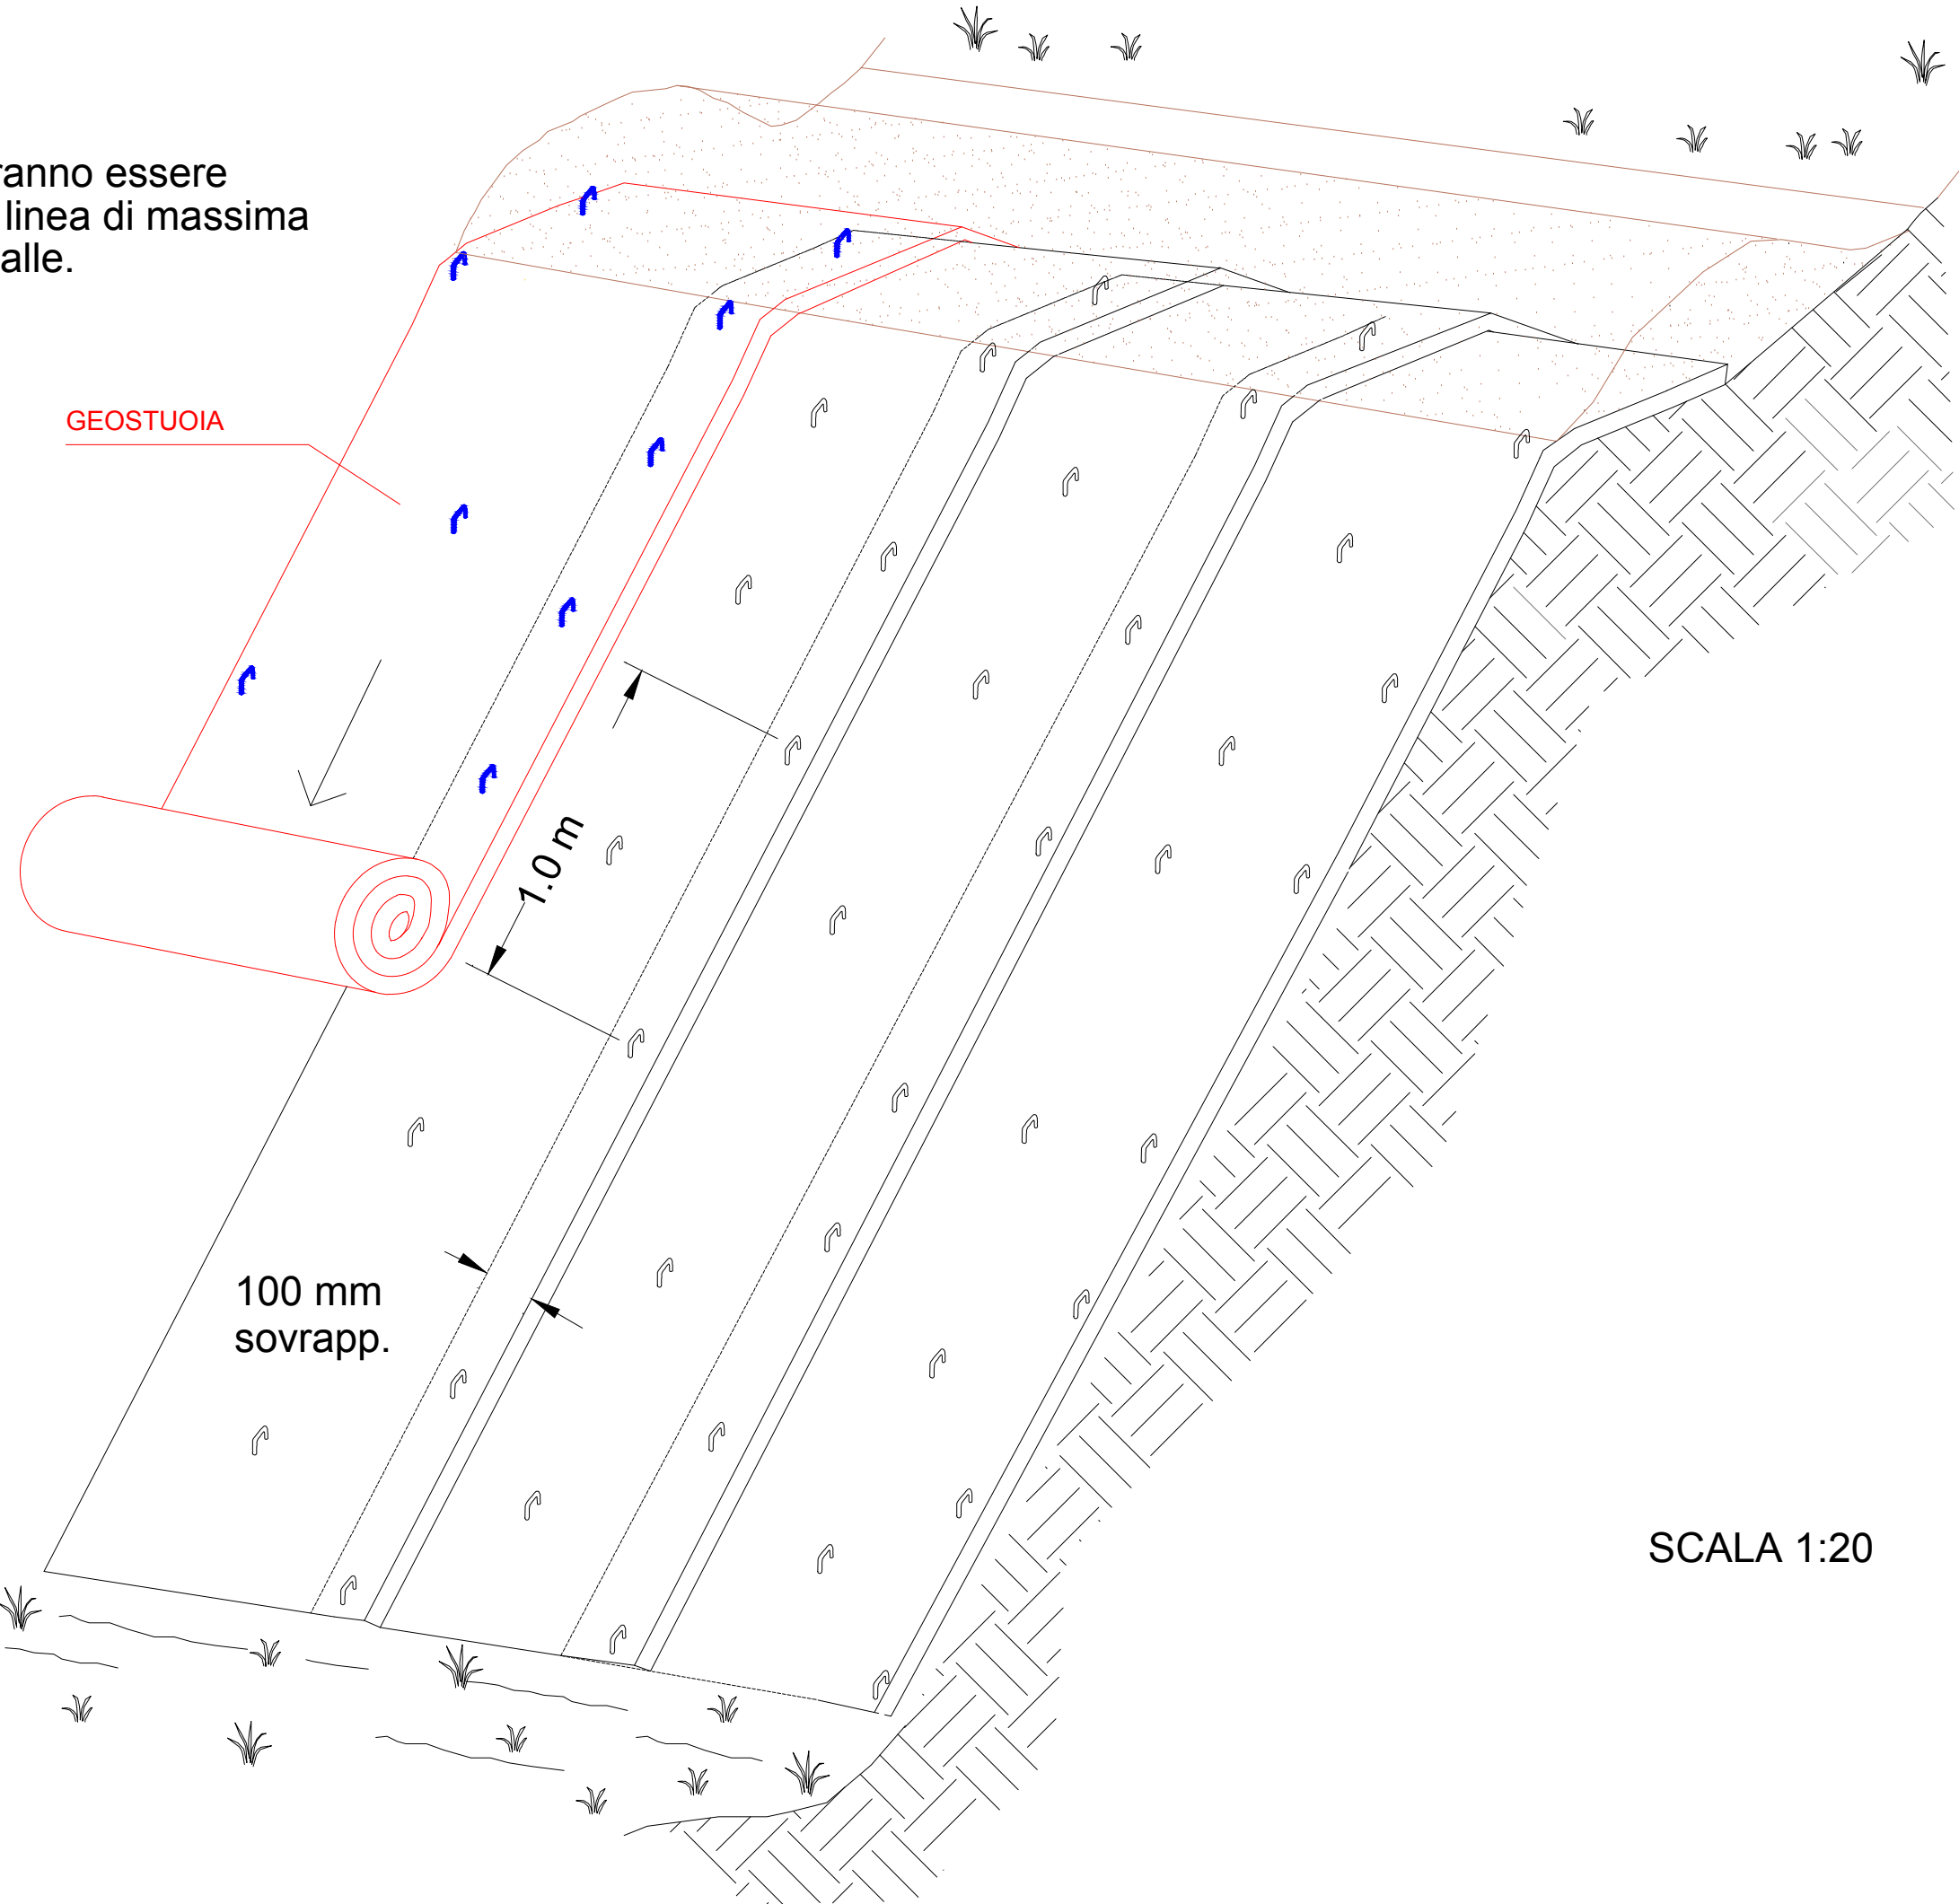

SCALA 1:20

SCALA 1:10

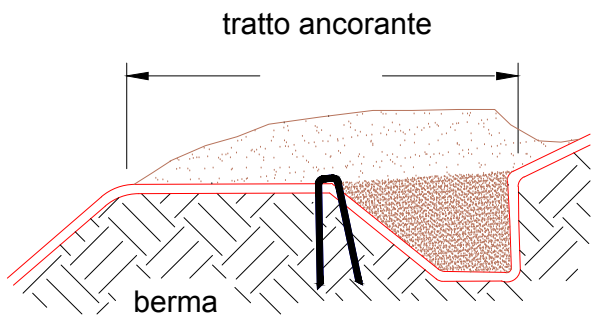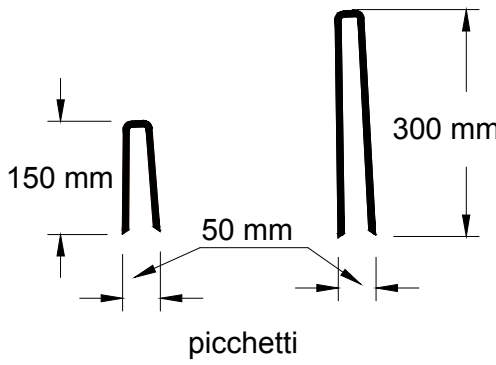


NOTE:

1. la superficie dovrà essere ripulita da rocce, arbusti, ecc. Le geostuoie dovranno essere stese in aderenza alla superficie.
3. stendere i teli sovrapponendo i bordi, fissandoli con picchetti al suolo. Non tirare il materiale.
2. idroseminare dopo la posa



Comune di Castellaneta
Provincia di Taranto

PROGETTAZIONE ESECUTIVA ED ESECUZIONE DEGLI INTERVENTI DI
RIPRISTINO DEGLI ARGINI DEL FIUME LATO.
CUP B84H15001940001 - CIG 6419179A14

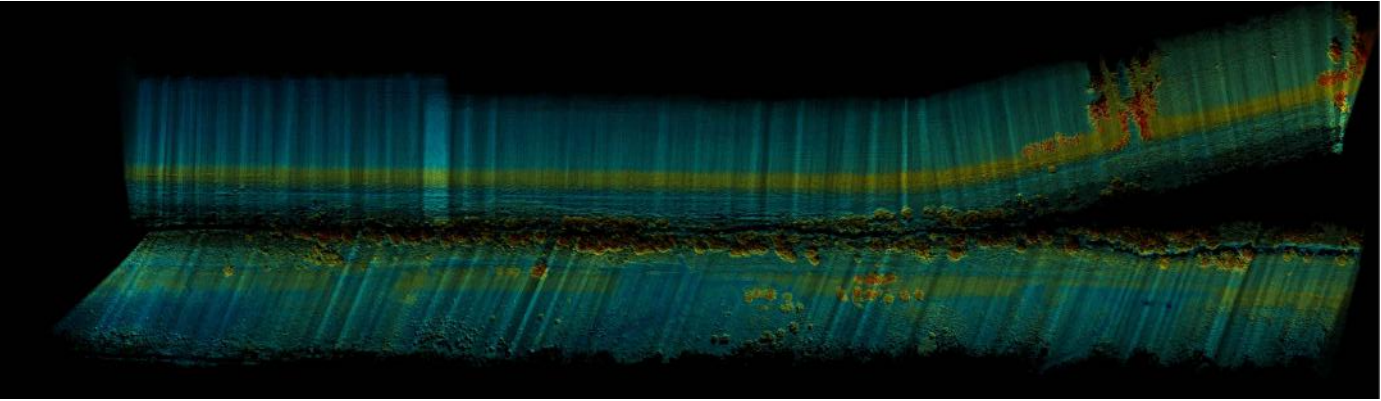

IMPRESA ESECUTRICE

AEMME Srl
Via A. Ardito n. 3
70044 - Polignano a Mare (BA)
P.Iva: 07533380726
tel. 0823 459577
fax: 0823 1870079

IL RUP

Arch. Pantaleo DE FINIS

PROGETTISTA INCARICATO
R.T.P.

ENGEKO S.C.A.R.L.
tel. +39 0637351275
fax +39 063725620
sede legale
via G. B. Martini, 2
00198 Roma
sede operativa
G. d'Arezzo, 16
00198 Roma

Consortziata esecutrice

CILENTO INGEGNERIA S.r.l.
via Barnaba Oriani n. 20, 0X
P.IVA 05785431007
Amministratore e Direttore
Dott. Ing. Mario BEOMONT

Direttore tecnico

Arch. Saverio CAMARITI
ENGEKO S.C.A.R.L.
Direttore Tecnico

Dott. Geol. Mario BEOMONT

Arch. Daniele POLICETTI

PROGETTO ESECUTIVO

ELABORATO

SEZIONI DI PROGETTO

ARG.DX2 SEZ 14-18, 20-25, 31-36

SCALA varie

CODICE ELABORATO

ENG.PE.RIQ.09

REVISIONE	DATA	DESCRIZIONE	REDATTO	VERIFICATO	APPROVATO
R.00	26/07/2017	PRIMA EMISSIONE	L. GIUFFRIDA	S. VERMIGLIO	M. BEOMONTE