





SEZIONE TRASVERSALE VALIDA PER TRATTI COMPRESI


DA ARGINE_DX_2 SEZ 86 A ARGINE_DX_2 SEZ 88
DA ARGINE_DX_2 SEZ 91 A ARGINE_DX_2 SEZ 97
DA ARGINE_DX_2 SEZ 101 A ARGINE_DX_2 SEZ 116

SISTEMAZIONE DELLE CREPE E DELLE LESIONI MEDIANTE POSA GEORETE

SCALA 1:50

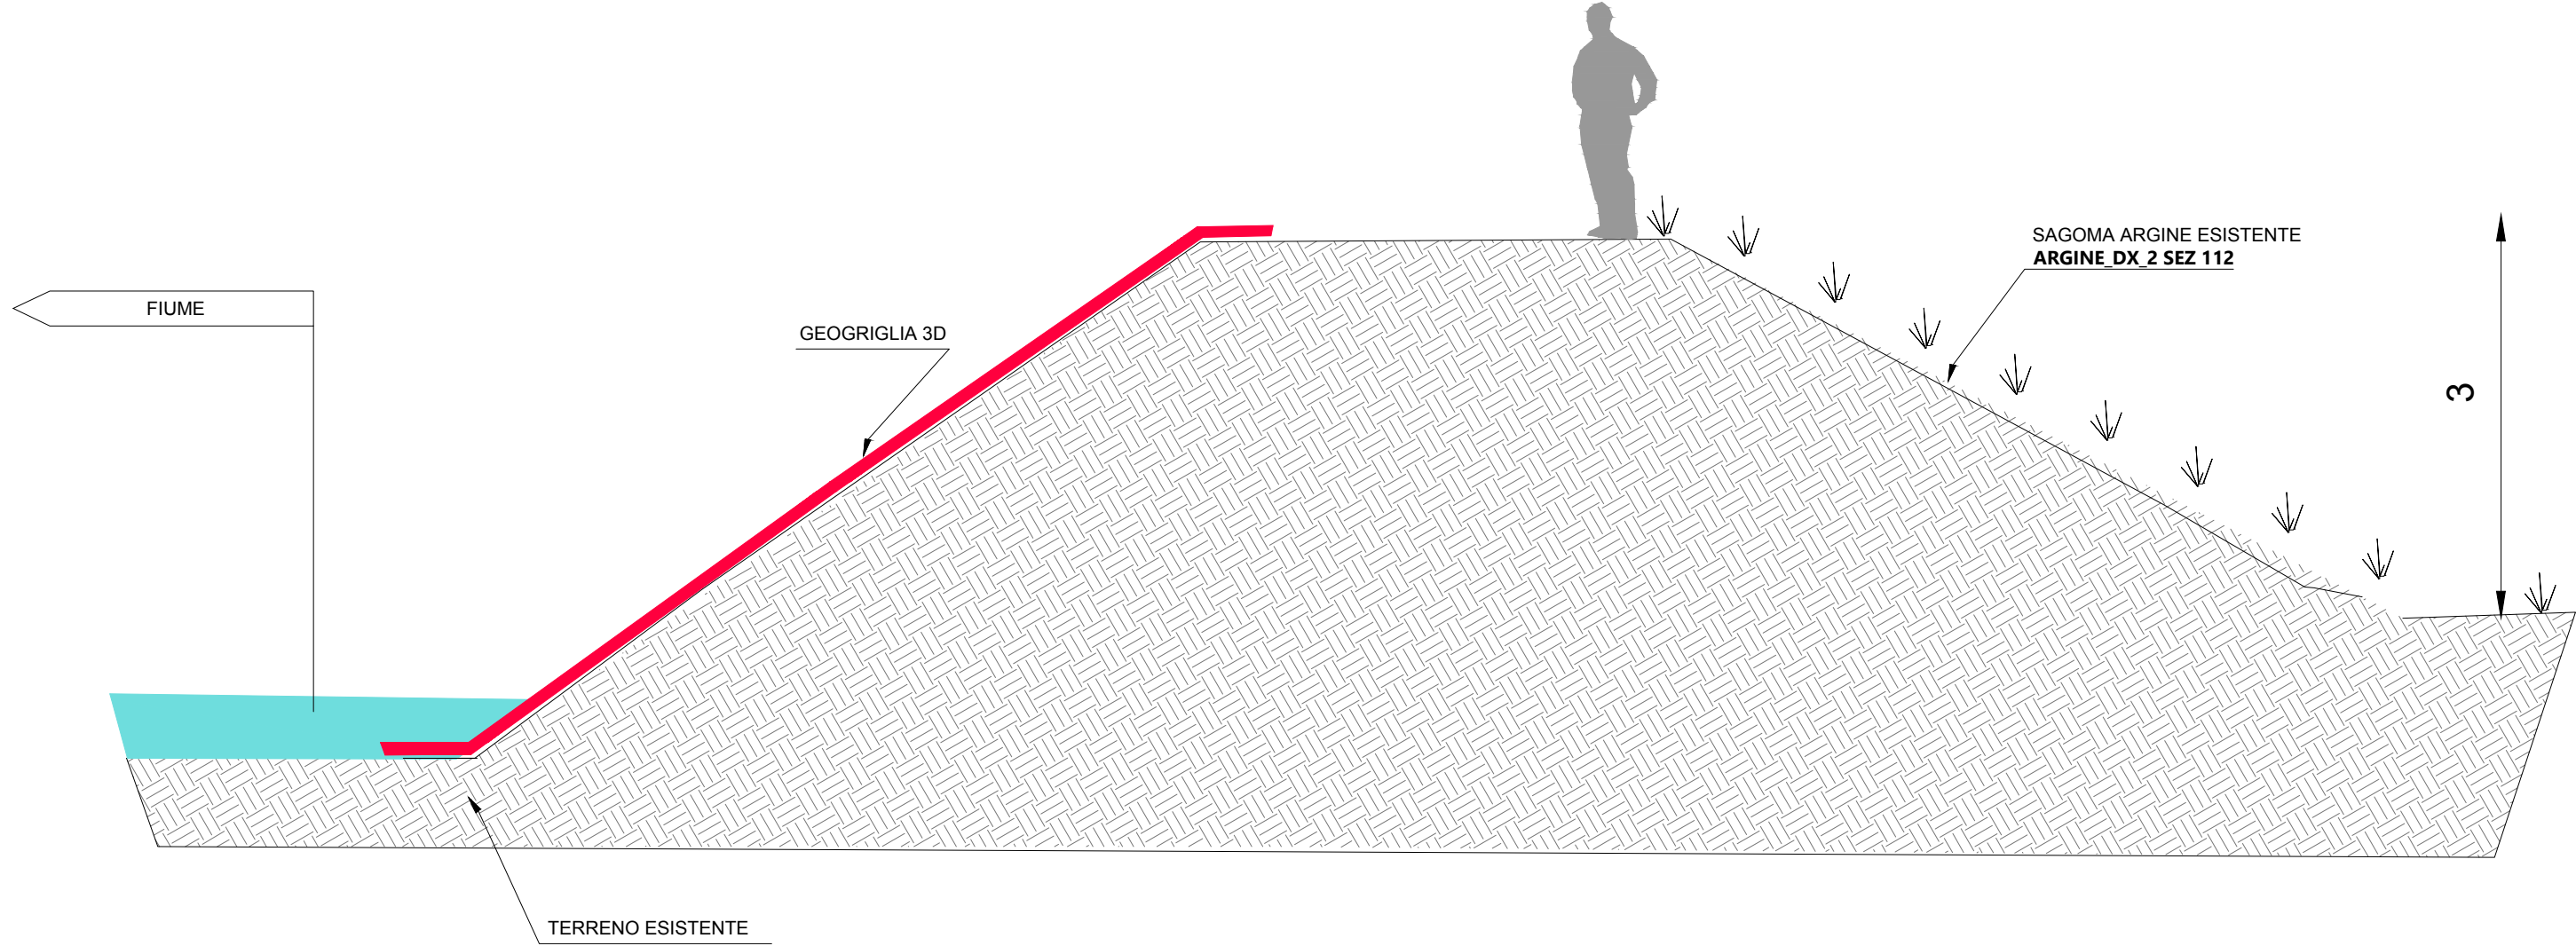
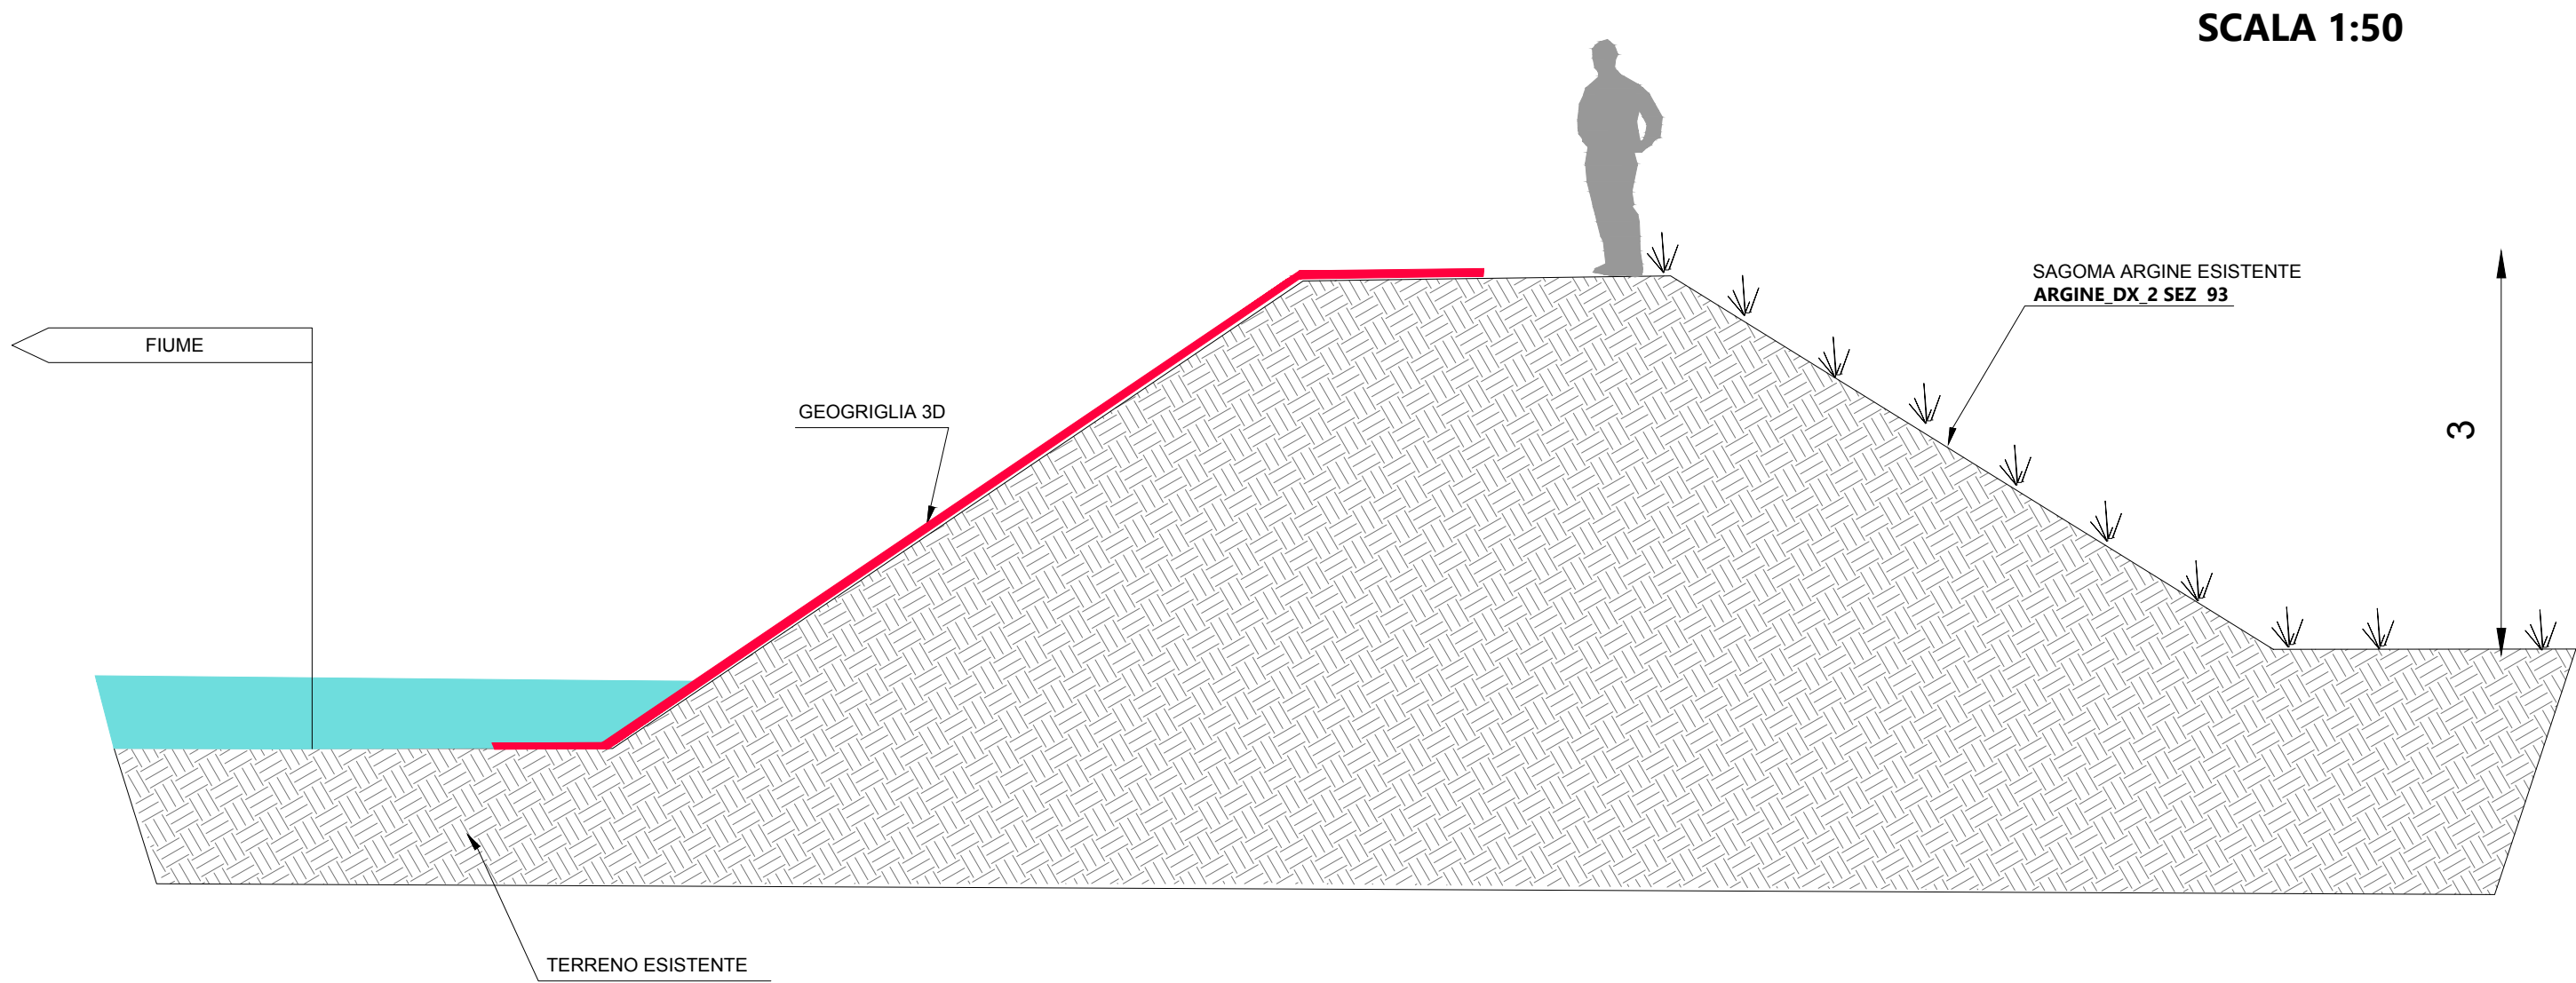


Le geostuoie dovranno essere installate lungo la linea di massima pendenza verso valle.

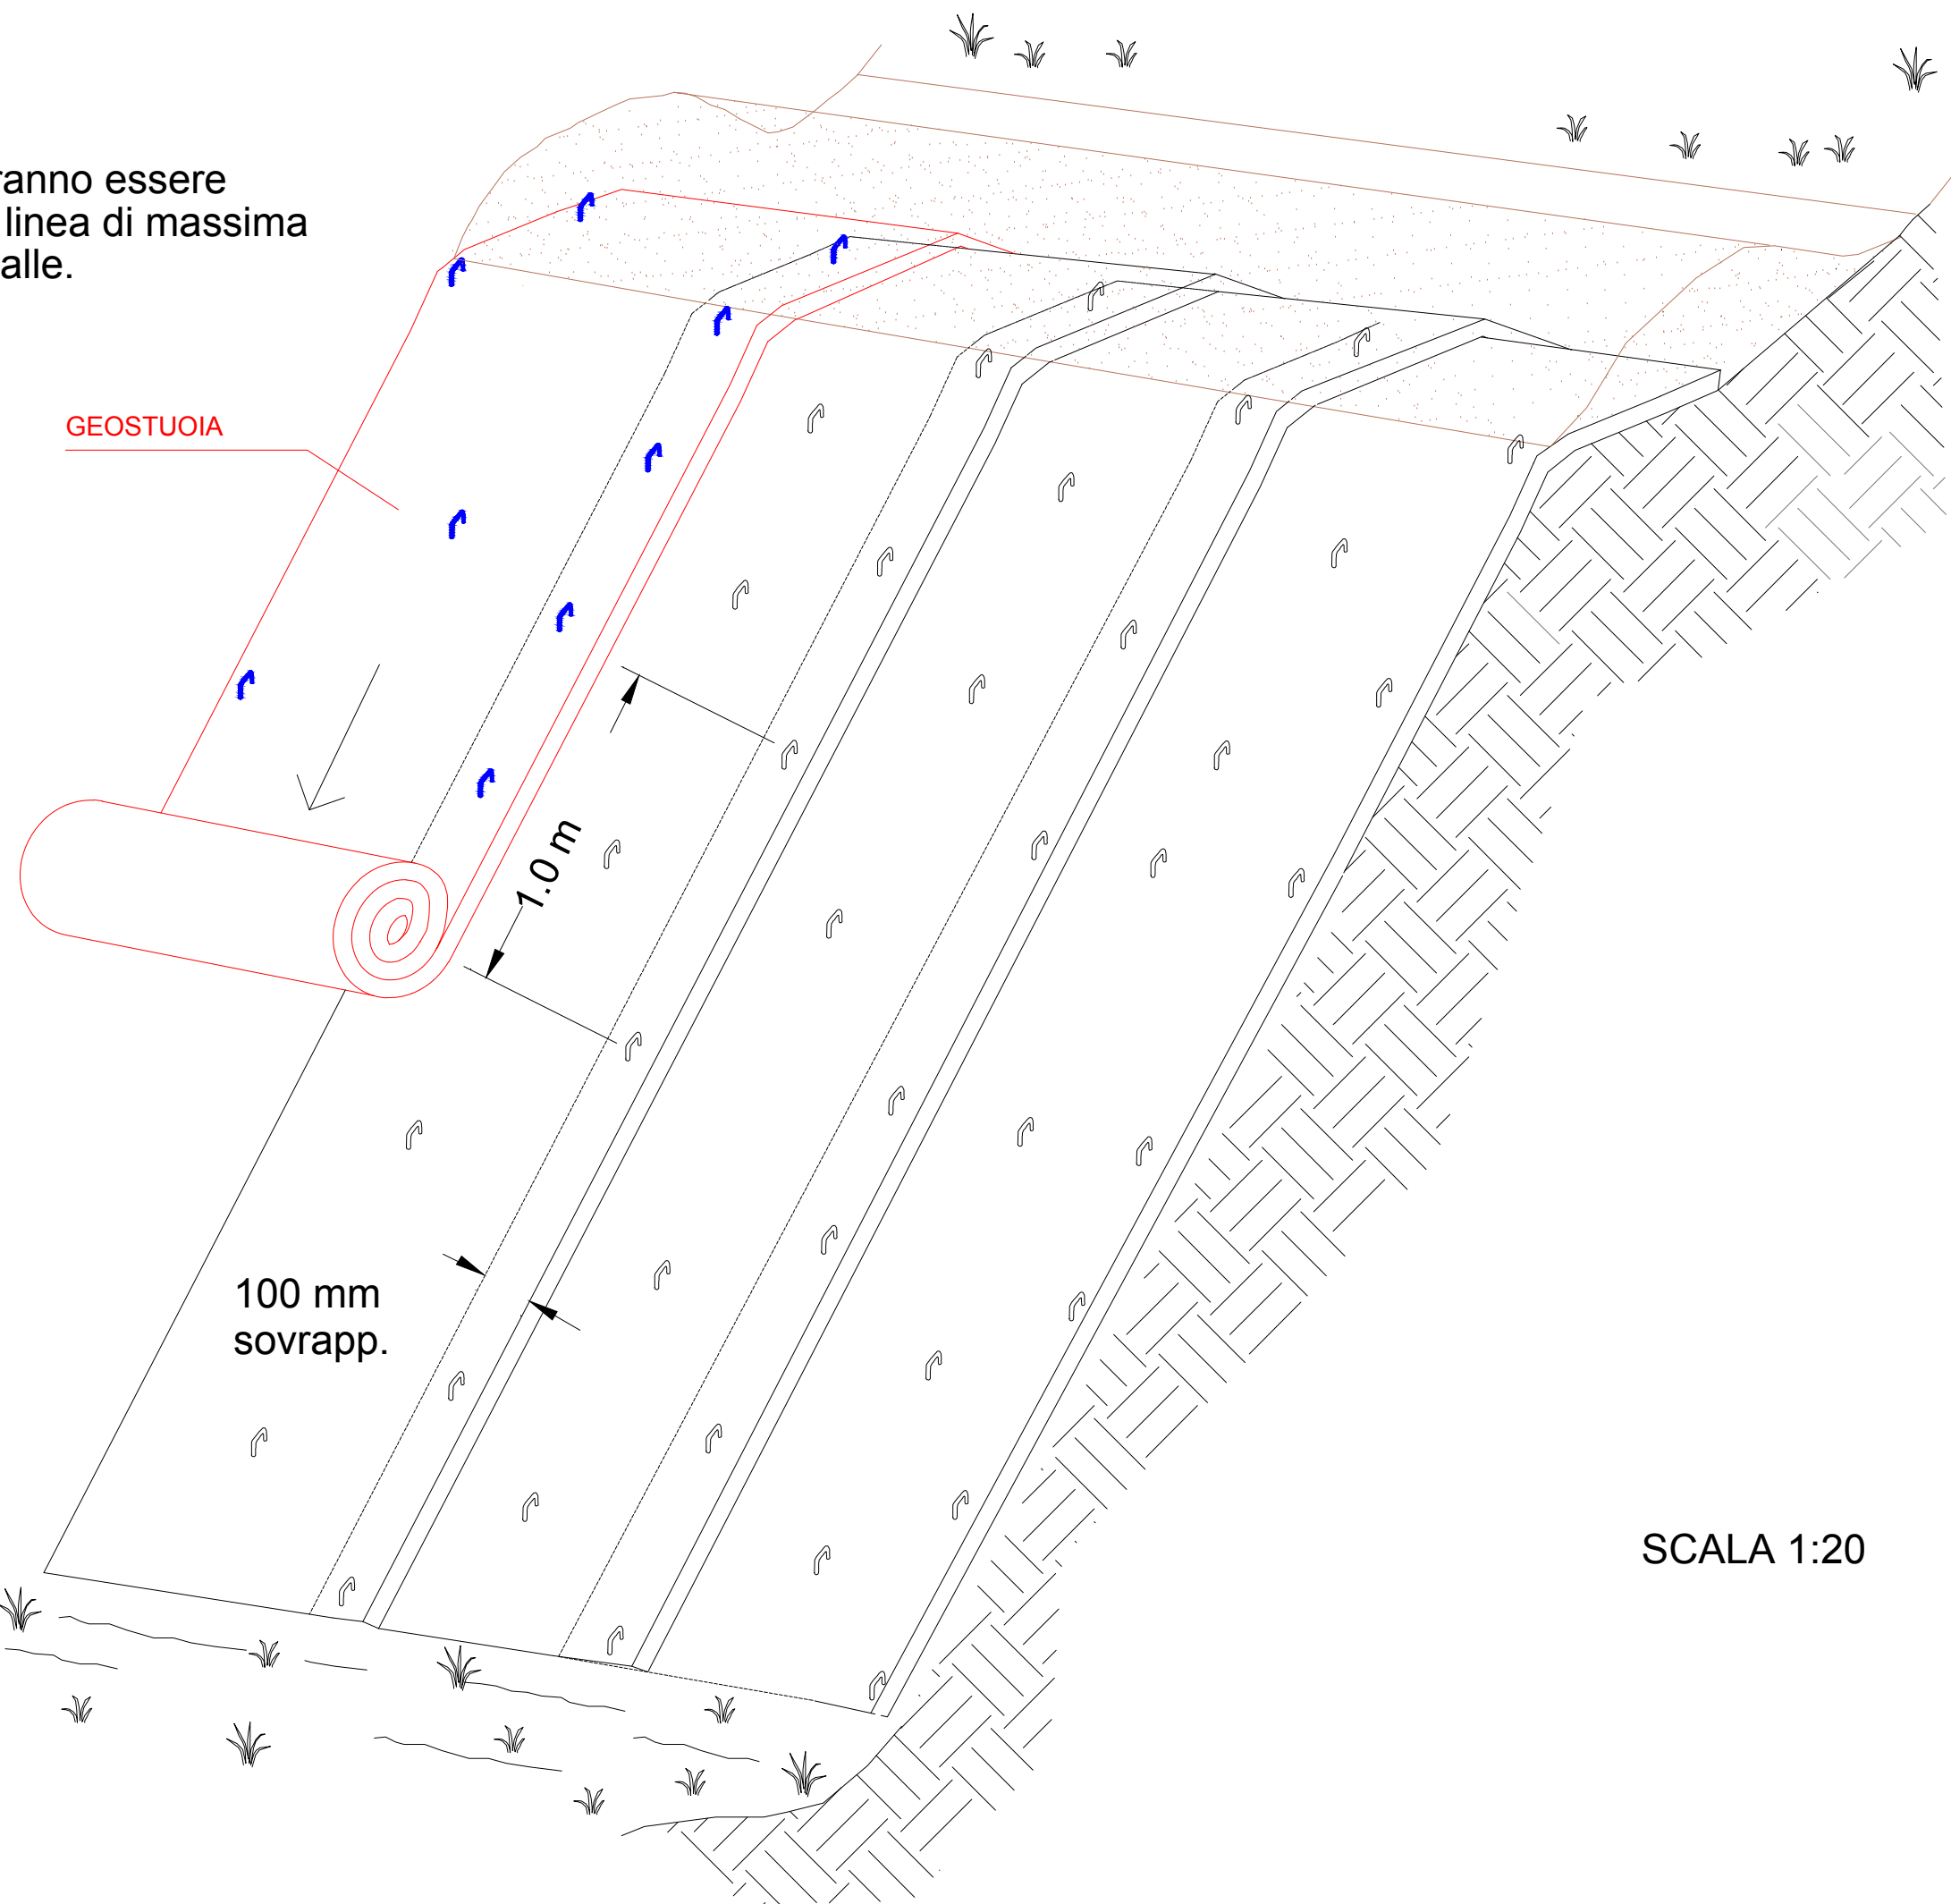

SCALA 1:20

SCALA 1:10

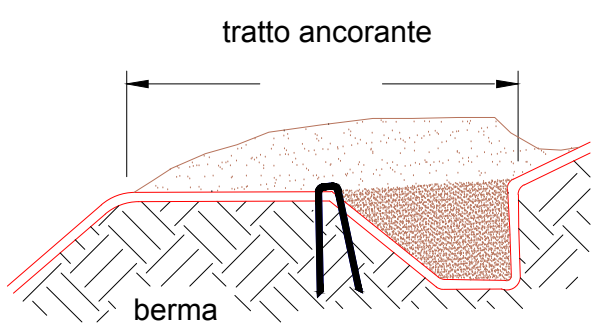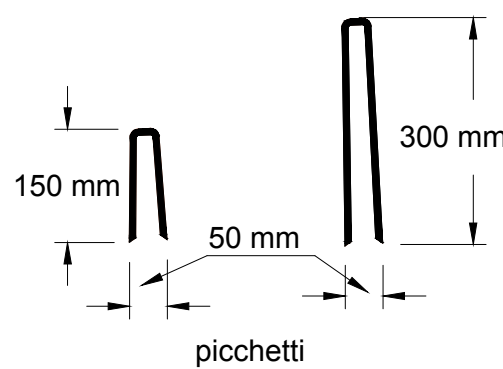


NOTE:

1. la superficie dovrà essere ripulita da rocce, arbusti, ecc. Le geostuoie dovranno essere stese in aderenza alla superficie.
2. idroseminare dopo la posa
3. stendere i teli sovrapponendo i bordi, fissandoli con picchetti al suolo. Non tirare il materiale.



Comune di Castellaneta
Provincia di Taranto

PROGETTAZIONE ESECUTIVA ED ESECUZIONE DEGLI INTERVENTI DI RIPRISTINO DEGLI ARGINI DEL FIUME LATO.
CUP B84H15001940001 - CIG 6419179A14

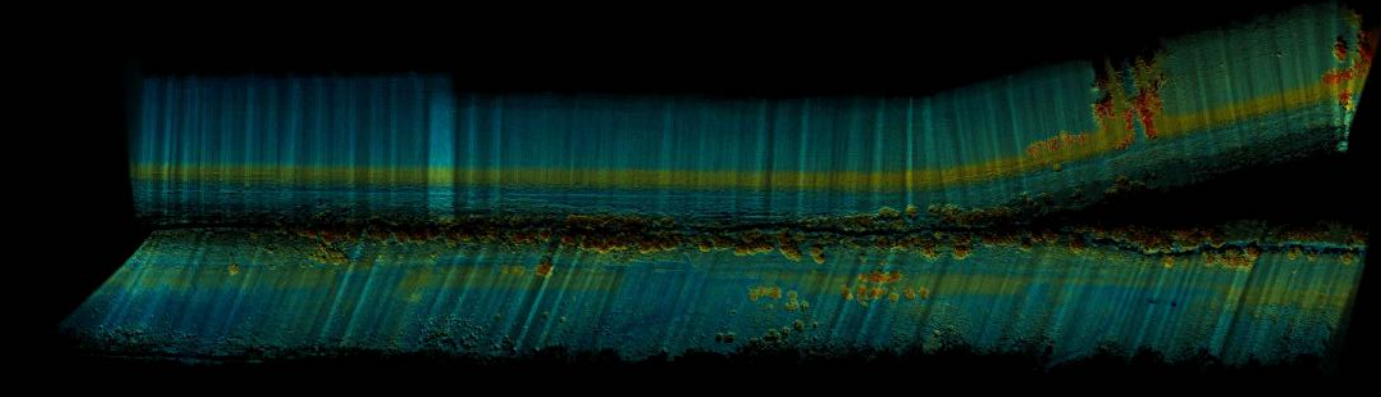

IMPRESA ESECUTRICE

AEMME Srl
Via A. Ardito n. 3
70044 - Polignano a MARE (BA)
P.Iva: 07533380726
tel. 0823 459577
fax.0823 1870079

IL RUP

Arch. Pantaleo DE FINIS

PROGETTISTA INCARICATO
R.T.P.

ENGEKO S.C.A.R.L.
tel. +39 0637351275
fax +39 063725620
sede legale
via G. B. Martini, 2
00198 Roma
sede operativa
G. d'Arezzo, 16
00198 Roma

Consorzio esecutrice

CIENTO INGEGNERIA S.r.l.
via Barnaba Orsini n. 20, 00
P.IVA 05785431007
Amministratore e Direttore
Dott. Ing. Mario BEOMONT

Direttore tecnico

Arch. Saverio CAMAITI
ENGEKO S.c.a.r.l.
Direttore Tecnico

Dott. Geol. Mario

SAVINOCCI
MARCO SANDRUCCI
N. 666
REGIONE LAZIO

Arch. Daniela

POLICETTI
Policetti & Associati
N. 444
REGIONE LAZIO

PROGETTO ESECUTIVO

ELABORATO

SEZIONI DI PROGETTO

ARG.DX2 SEZ 80-81, 86-88, 91-97, 101-116

CODICE ELABORATO

ENG.PE.RIQ.10

REVISIONE	DATA	DESCRIZIONE	REDATTO	VERIFICATO	APPROVATO
R.00	26/07/2017	PRIMA EMISSIONE	L. GIUFFRIDA	S. VERMIGLIO	M. BEOMONTE