




Key-Plan

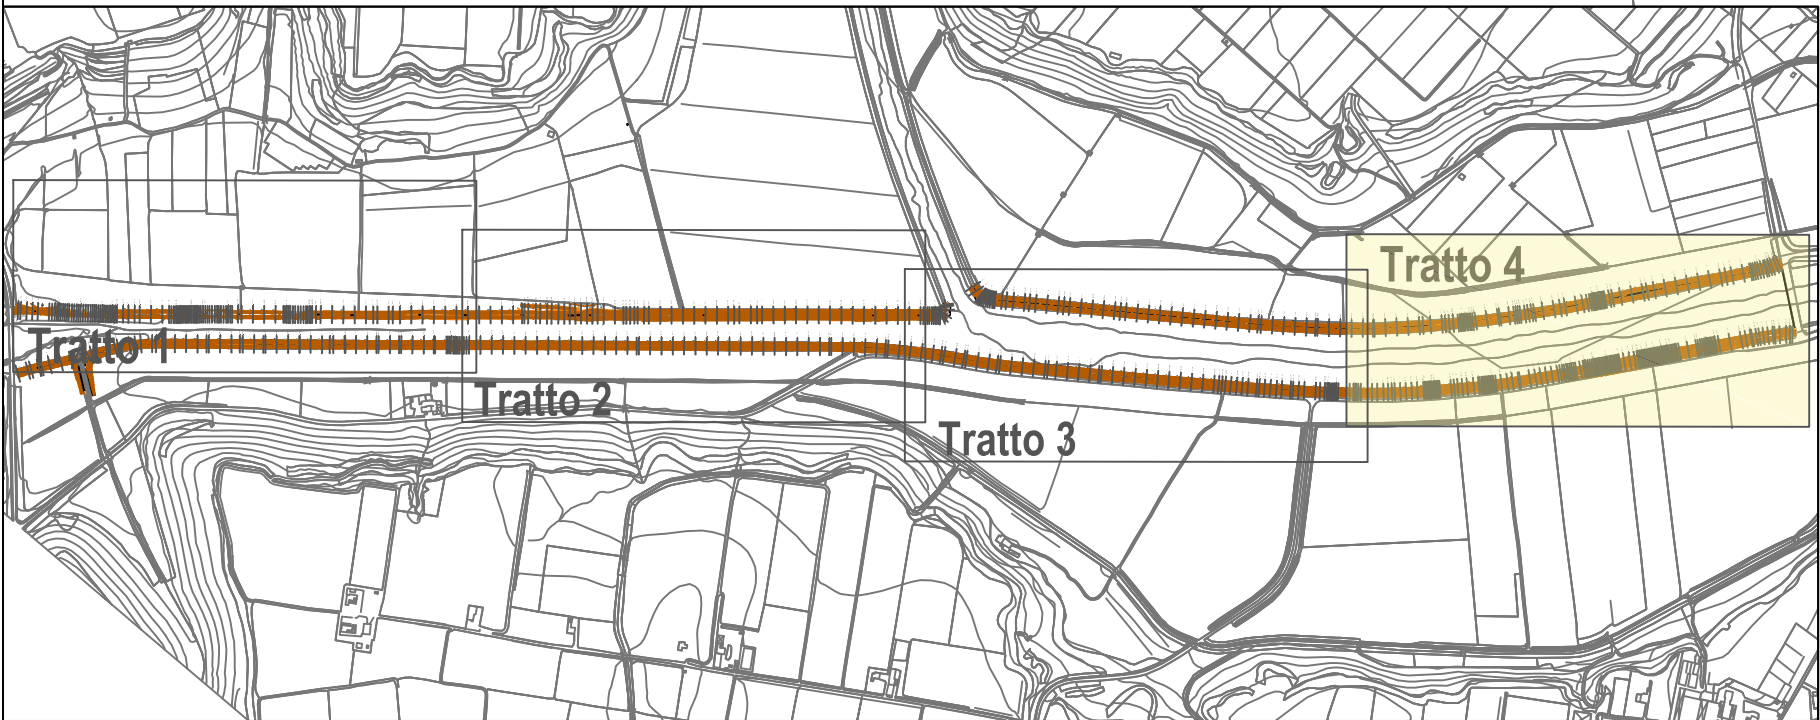

Comune di Castellaneta
Provincia di Taranto

PROGETTAZIONE ESECUTIVA ED ESECUZIONE DEGLI INTERVENTI DI RIPRISTINO DEGLI ARGINI DEL FIUME LATO.
CUP B84H15001940001 - CIG 6419179A14

IMPRESA ESECUTRICE

AEMME Srl
Via A. Arditò n. 3
70044 - Polignano a MARE (BA)
P.Iva: 07533380726
tel. 0823 459577
fax.0823 1870079

IL RUP
Arch. Pantaleo DE FINIS

PROGETTISTA INCARICATO
R.T.P.

ENGECO S.C.A.R.L.
tel +39 0637351275
fax +39 063725620
sede legale
via G. B. Martini, 2
00198 Roma
sede operativa
G. d'Arezzo, 16
00198 Roma

Consorziata esecutrice

CILENTO INGEGNERIA S.r.l
via Barnaba Orsini n. 20, 00
P.IVA 05785431007
Amministratore e Direttore
Dott. Ing. Mario BEOMONT

Direttore tecnico
Arch. Saverio CALABRITTO

ENGECO S.C.A.R.L.
Direttore Tecnico

Dott. Geol. Marco SANDRUCCHI

REGIONE DEL LAZIO
N. 666

Arch. Daniela POLICETTI

REGIONE DEL LAZIO
N. 3279

PROGETTO ESECUTIVO

ELABORATO INDAGINI TOPOGRAFICHE
PLANIMETRIA DI INQUADRAMENTO TRATTO IV

CODICE ELABORATO ENG.PE.RSF.05			SCALA 1:1000		
REVISIONE	DATA	DESCRIZIONE	REDATTO	VERIFICATO	APPROVATO
R.00	26/07/2017	PRIMA EMISSIONE	L. GIUFFRIDA	S. VERMIGLIO	M. BEOMONTE