




Comune di Castellaneta
Provincia di Taranto

PROGETTAZIONE ESECUTIVA ED ESECUZIONE DEGLI INTERVENTI DI
RIPRISTINO DEGLI ARGINI DEL FIUME LATO.
CUP B84H15001940001 - CIG 6419179A14

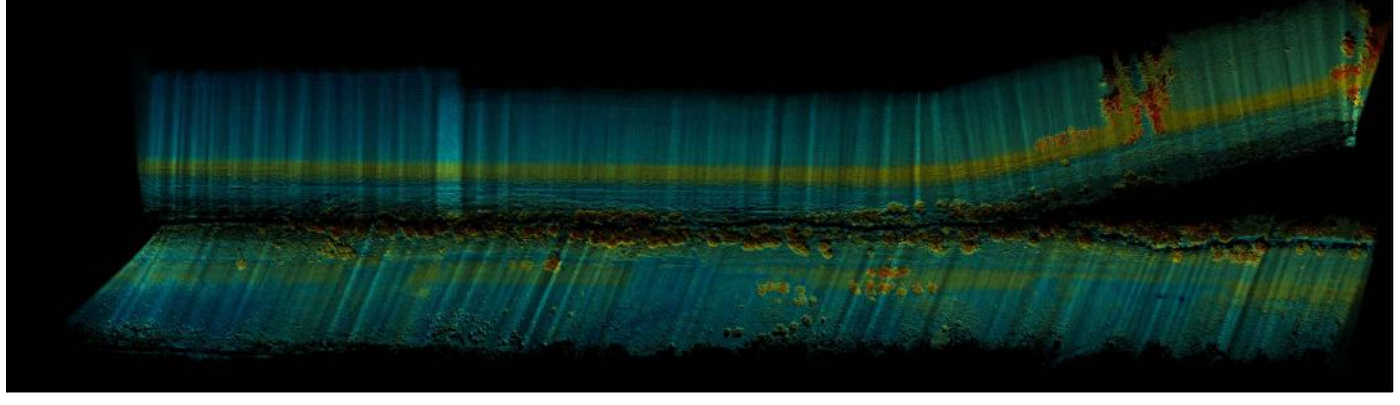

IMPRESA ESECUTRICE


AEMME S.r.l.
Via A. Ardito n. 3
70044 - Polignano a MARE (BA)
P.Iva: 07533380726
tel. 0823 459577
fax.0823 1870079

IL RUP
Arch. Pantaleo DE FINIS

PROGETTISTA INCARICATO
R.T.P.



Consoziata esecutrice

CILENTO INGEGNERIA S.r.l.
via Barnaba Orsini n. 20, 00
P.IVA 05785431007
Amministratore e Direttore
Dott. Ing. Mario BEOMONT

Direttore tecnico
Arch. Savino CAMAI
ENGECO S.p.A.
Direttore Tecnico

Dott. Geol. Mario SANDRUCI
MARCO SANDRUCI
N. 666
REGIONE LAZIO

Arch. Daniele POLICETTI
PANTALEO DE FINIS
N. 3279
ROMA

PROGETTO ESECUTIVO

ELABORATO
INDAGINI TOPOGRAFICHE
SEZIONI TOPOGRAFICHE SIGNIFICATIVE
ARG. DX2_225-326

CODICE ELABORATO
ENG.PE.RSF.08

REVISIONE	DATA	DESCRIZIONE	REDATTO	VERIFICATO	APPROVATO
R.00	26/07/2017	PRIMA EMISSIONE	L. GIUFFRIDA	S. VERMIGLIO	M. BEOMONTE