

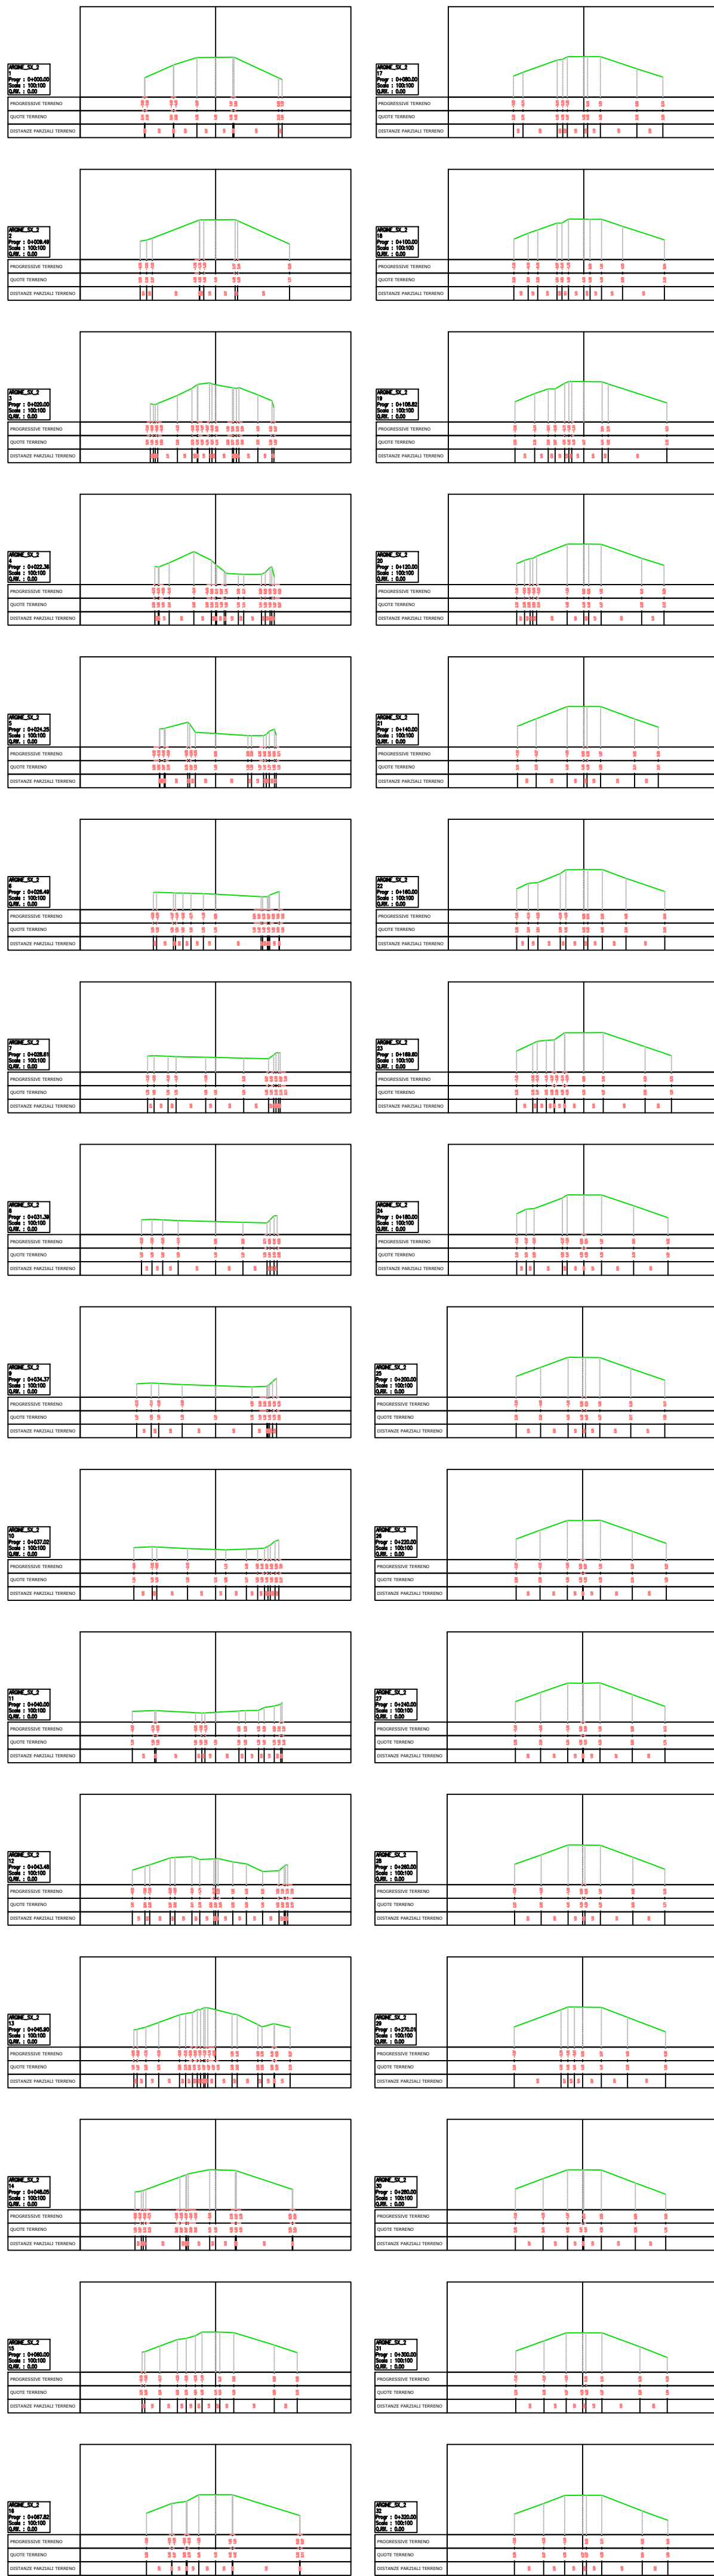
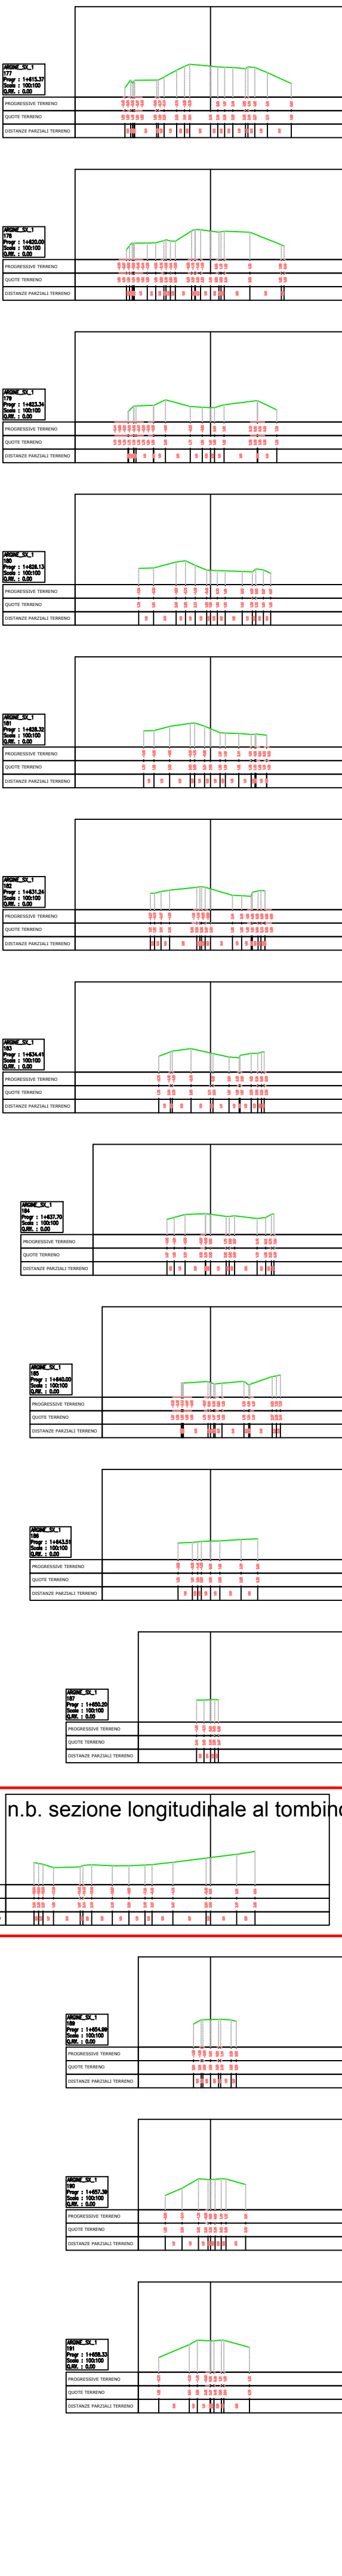


Comune di Castellaneta
Provincia di Taranto

PROGETTAZIONE ESECUTIVA ED ESECUZIONE DEGLI INTERVENTI DI
RIPRISTINO DEGLI ARGINI DEL FIUME LATO.
CUP B84H15001940001 - CIG 6419179A14

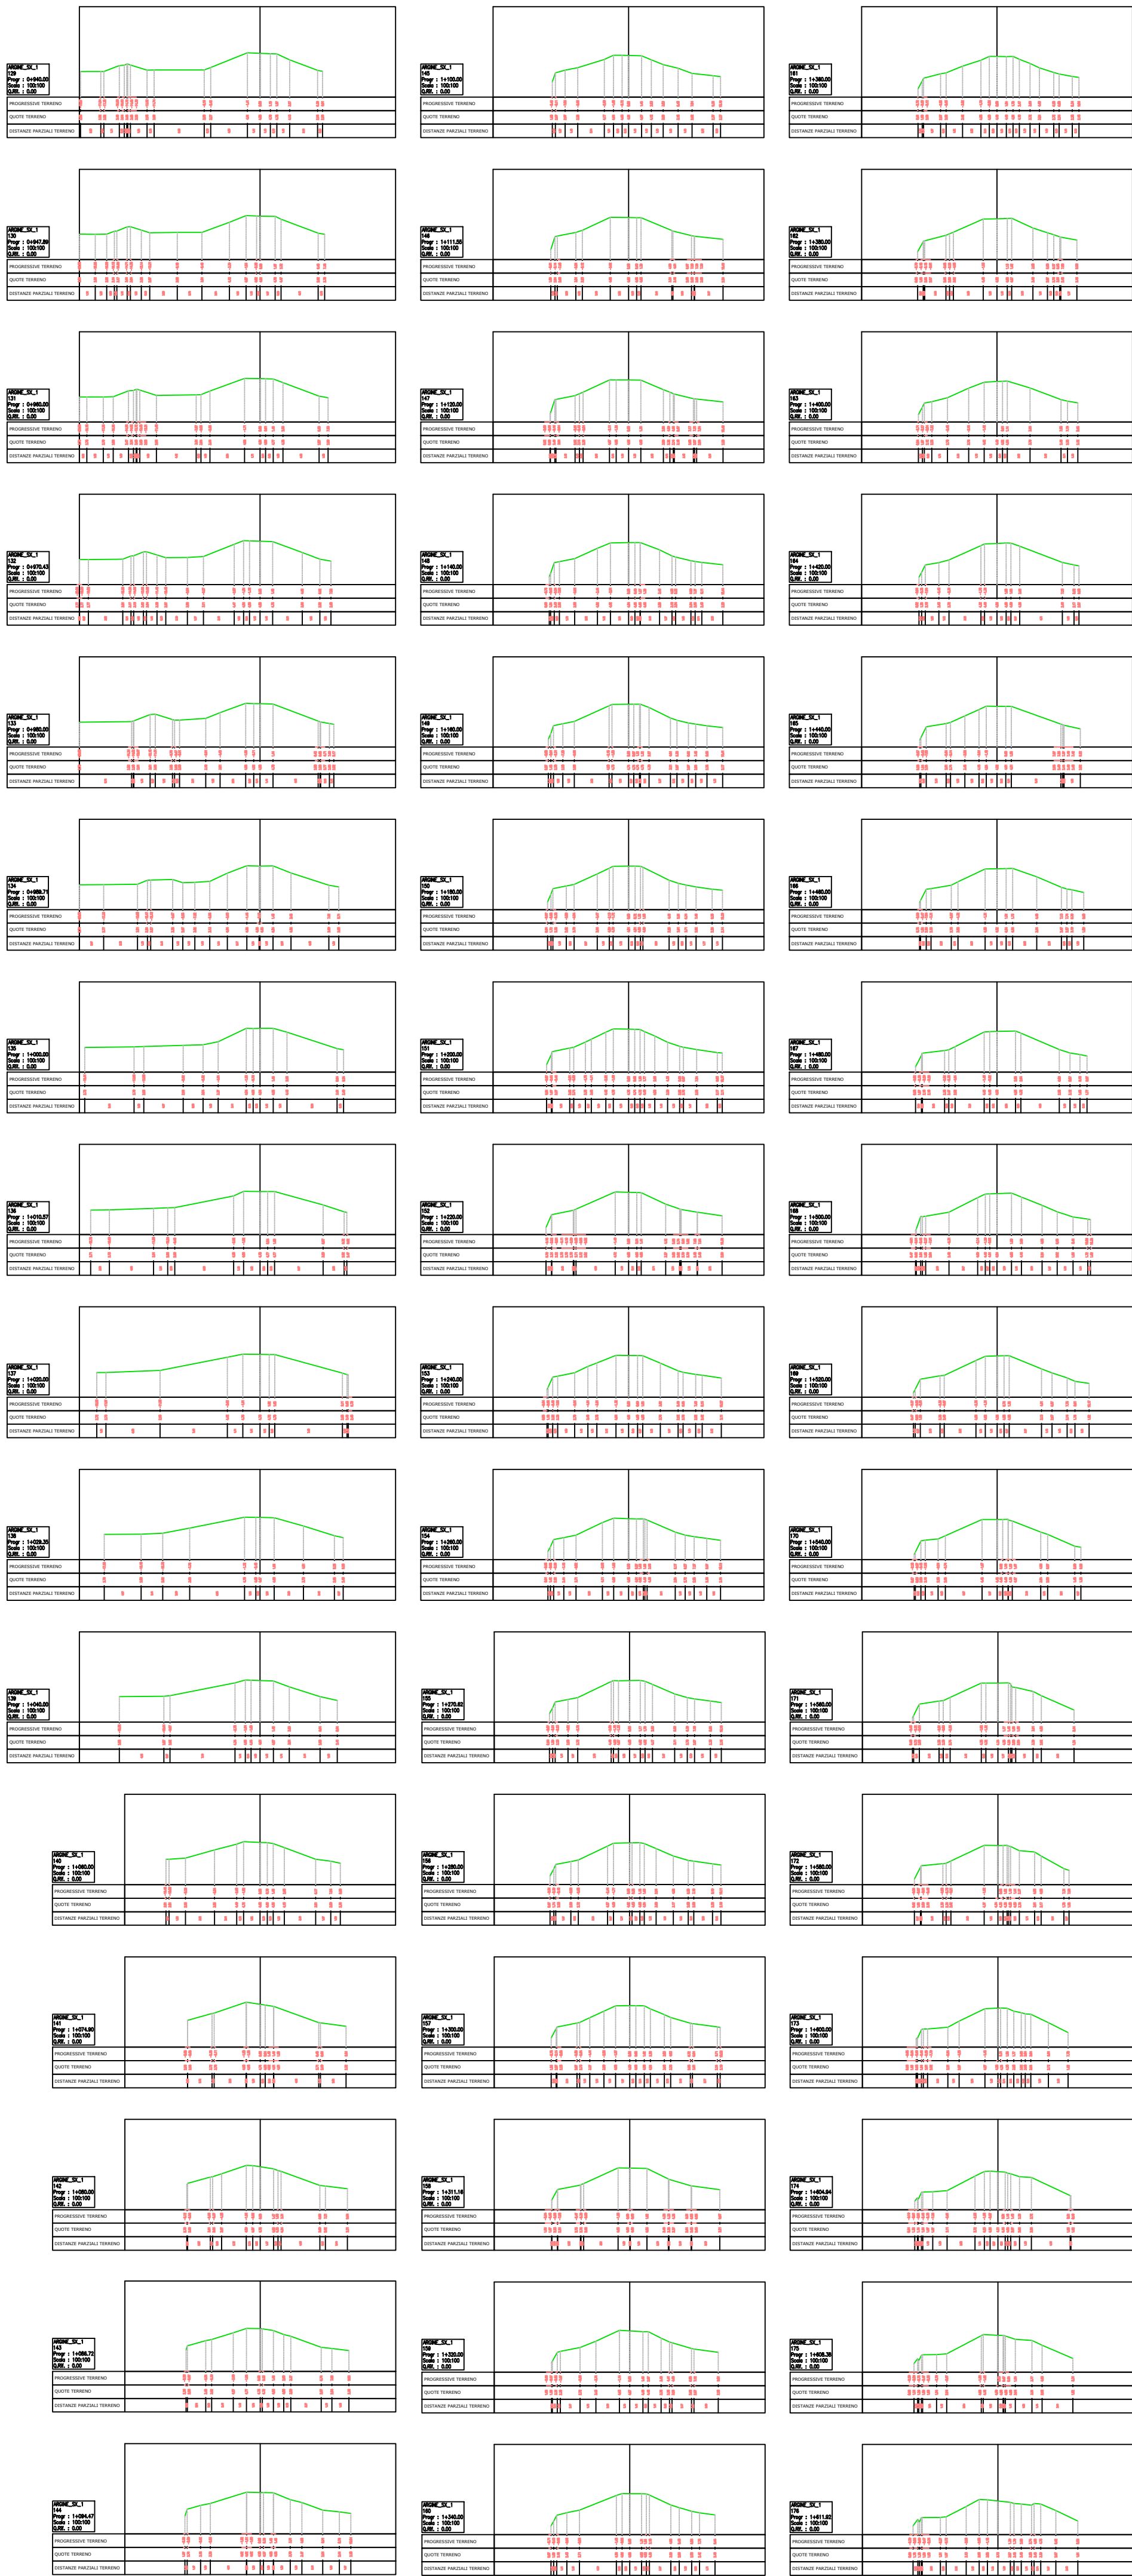

IMPRESA ESECUTRICE

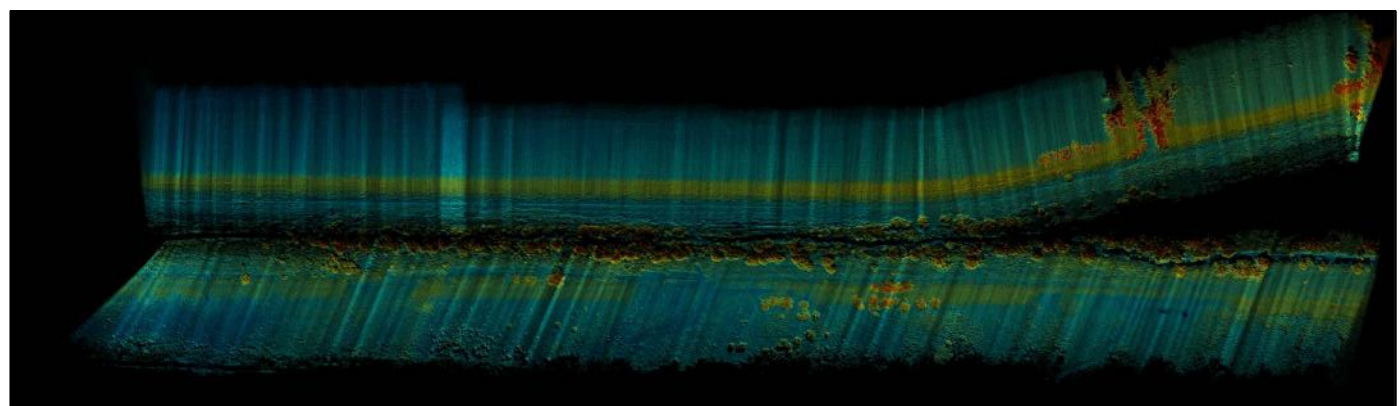

AEMME Srl
Via A. Ardito n. 3
70044 - Polignano a MARE (BA)
P.Iva: 07533380726
tel. 0823 455577
fax.0823 1870079

IL RUP

Arch. Pantaleo DE FINIS

PROGETTISTA INCARICATO
R.T.P.



Consorzio esecutrice

CLIENTO INGEGNERIA S.r.l.
via Barnaba Orsini n. 20, 00
P.IVA 05785431007
Amministratore e Direttore
Dott. Ing. Mario BEOMONT

Direttore tecnico
Arch. Savino CAMARIT
ENGEKO S.p.A.
Direttore Tecnico

Dott. Geol. Mario SANDRUCCI

Arch. Daniele POLICELLI



PROGETTO ESECUTIVO

ELABORATO
INDAGINI TOPOGRAFICHE
SEZIONI TOPOGRAFICHE SIGNIFICATIVE
ARG. SX1_129-191, ARG. SX2_1-48

SCALA 1:500

CODICE ELABORATO
ENG.PE.RSF.10

REVISIONE	DATA	DESCRIZIONE	REDATTO	VERIFICATO	APPROVATO
R.00	26/07/2017	PRIMA EMISSIONE	L. GIUFFRIDA	S. VERMIGLIO	M. BEOMONTE