

Profilo: ARG. SX2_1-137
Scala: 1:1000
Data: 26/07/2017

NUMERO SEZIONE
QUOTE TERRENO
ESTRATTO PROFILO
ESTRATTO PROFILO
ESTRATTO PROFILO

Profilo: ARG. SX2_1-137
Scala: 1:1000
Data: 26/07/2017

NUMERO SEZIONE
QUOTE TERRENO
ESTRATTO PROFILO
ESTRATTO PROFILO
ESTRATTO PROFILO


Profilo: ARG. SX2_1-137
Scala: 1:1000
Data: 26/07/2017

NUMERO SEZIONE
QUOTE TERRENO
ESTRATTO PROFILO
ESTRATTO PROFILO
ESTRATTO PROFILO



Comune di Castellaneta
Provincia di Taranto

PROGETTAZIONE ESECUTIVA ED ESECUZIONE DEGLI INTERVENTI DI
RIPRISTINO DEGLI ARGINI DEL FIUME LATO.
CUP B84H15001940001 - CIG 6419179A14

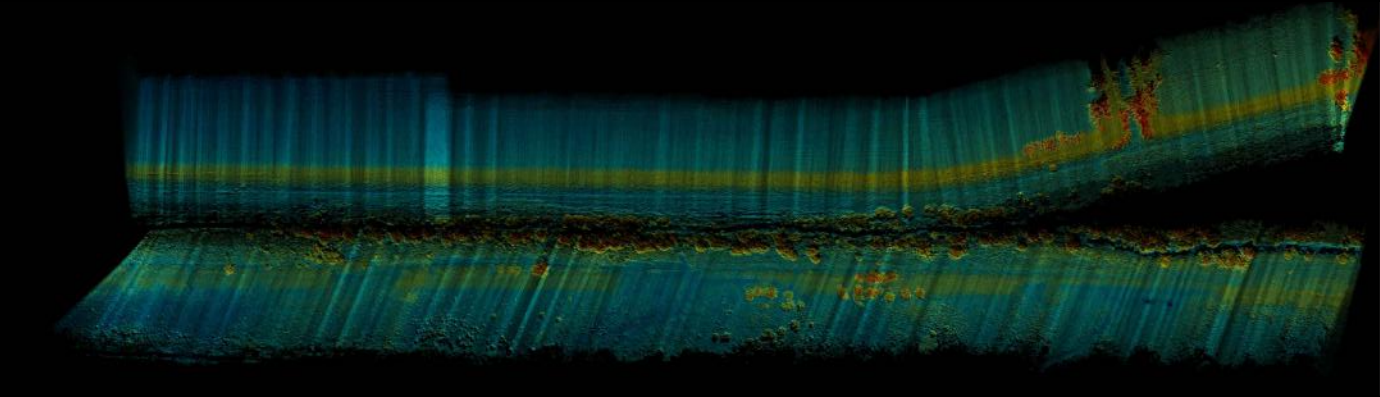

IMPRESA ESECUTRICE

AEMME Srl
Via A. Ardito n. 3
70044 - Polignano a MARE (BA)
P.Iva: 07533380726
tel. 0823 459577
fax. 0823 1870079

IL RUP
Arch. Pantaleo DE FINIS

PROGETTISTA INCARICATO
R.T.P.

ENGEKO S.C.A.R.L.
tel. +39 0637351275
fax +39 063725620
sede legale
via G. B. Martini, 2
00198 Roma
sede operativa
G. d'Arezzo, 16
00198 Roma

Consorzio esecutrice
CILENTO INGEGNERIA S.r.l.
via Barnaba Orsini n. 20, 00
P.IVA 05785431007
Amministratore e Direttore
Dott. Ing. Mario BEOMONT

Direttore tecnico
Arch. Saverio CAMAITI
ENGEKO S.C.A.R.L.
Direttore Tecnico

Dott. Geol. Marco SANDRILLO

Arch. Daniele OLIVIERI
DANIELA OLIVIERI
POLLICINI
N. 666
REGIONE LAZIO

PROGETTO ESECUTIVO

ELABORATO
INDAGINI TOPOGRAFICHE -
PROFILI SIGNIFICATIVI ARG. SX2_1-137

SCALA 1:1000

CODICE ELABORATO
ENG.PE.RSF.15

REVISIONE	DATA	DESCRIZIONE	REDATTO	VERIFICATO	APPROVATO
R.00	26/07/2017	PRIMA EMISSIONE	L. GIUFFRIDA	S. VERMIGLIO	M. BEOMONTE