




| COD. PRATICA                                                                           | SCALA      | DESCRIZIONE ELABORATO                                                                | ELABORATO   |                      |
|----------------------------------------------------------------------------------------|------------|--------------------------------------------------------------------------------------|-------------|----------------------|
| 2015-0074-FP2                                                                          | 1:100      | PIANTE DI PROGETTO IMMOBILE IN VIA<br>RISORGIMENTO-PIANI SEMINTERRATO, RIALZATO E 1° | <b>EA1a</b> |                      |
| RESPONSABILE DEL PROCEDIMENTO<br>arch. Pantaleo De Finis (U.T.C. Comune di Castellana) |            |                                                                                      |             |                      |
| PROGETTAZIONE<br>finepro s.r.l.                                                        |            |                                                                                      |             |                      |
| REV.                                                                                   | DATA       | REDATTO                                                                              | VERIFICATO  | APPROVATO            |
| 00                                                                                     | 20.04.2017 |                                                                                      |             | arch. Michele Sgobba |
|                                                                                        |            |                                                                                      |             |                      |
|                                                                                        |            |                                                                                      |             |                      |

| ABACO DEMOLIZIONI E RIMOZIONI          |                                                                                   |                             |   |
|----------------------------------------|-----------------------------------------------------------------------------------|-----------------------------|---|
| Identificativo<br>numerico             | Tipologia                                                                         |                             |   |
| a) DEMOLIZIONI - RIMOZIONI - SMONTAGGI |                                                                                   |                             |   |
| 1a                                     | Rimozione di infissi esterni (inclusi gli avvolgibili ed i cassonetti) ed interni | 9f                          | Pavimento in piastrelle di monocottura di prima scelta da cm 20x20, 30x30, 40x40, 20x40                              |
| 2a                                     | Demolizione di copertine in marmo o pietra per soglie, davanzali e imbotti        | 10f                         | Rivestimento di pareti interne in piastrelle di ceramica smaltata monocottura delle dimensioni cm 20 x 20 o 20 x 25. |
| 3a                                     | Svelemento di pavimenti                                                           | 11f                         | Intonaco rustico di pareti                                                                                           |
| g) INFISSI ESTERNI ED INTERNI          |                                                                                   |                             |   |
| 2a                                     | Rimozione di infissi esterni (inclusi gli avvolgibili ed i cassonetti) ed interni | 1g                          | Infisso esterno ad uno o più battenti in profilati di PVC con vetro camera spessore mm 4-12-4                        |
| 3a                                     | Svelemento di pavimenti                                                           | 2g                          | Cassonetto prefabbricato per avvolgibili e tapparella avvolgibile in PVC leggero                                     |
| 4a                                     | Rimozione di manti impermeabili                                                   | 3g                          | Porta blindata di sicurezza                                                                                          |
| 5a                                     | Demolizione di massetto                                                           | 4g                          | Porta interna in legno a battente                                                                                    |
| 6a                                     | Rimozione di battiscopa                                                           | h) DOTAZIONI IMPIANTISTICHE |   |
| 7a                                     | Demolizione di intonaco                                                           | 1h                          | Nuovi sanitari (wc, lavabo, bidet, doccia)                                                                           |
| 8a                                     | Rimozione di tinteggiatura                                                        |                             |   |
| 9a                                     | Taglio di superfici verticali per la creazione di vani porta                      |                             |   |
| 10a                                    | Demolizione di parete divisoria interna                                           |                             |   |

| ABACO RICOSTRUZIONI ED INTERVENTI                   |   |  |  |
|-----------------------------------------------------|---|--|--|
| b) OPERE IN CLS                                     |   |  |  |
| 1b                                                  | Ripristino coprifermo ammalorato (intervento puntuale dove presente il fenomeno di degrado)                                                                              |  |  |
| c) OPERE MURARIE, TRAMEZZATURE                      |   |  |  |
| 1c                                                  | Muratura in elevazione, con forati da 25x25 cm: spessore di 10 cm   |  |  |
| 2c                                                  | Muratura in elevazione, con forati da 25x25 cm: spessore di 15 cm   |  |  |
| d) VESPAI E MASSETTI                                |   |  |  |
| 1d                                                  | Massetto isolante in calcestruzzo cellulare confezionato sp. 10 cm   |  |  |
| e) IMPERMEABILIZZAZIONI, ISOLANTI E COIBENTI        |   |  |  |
| 1e                                                  | Barriera al vapore costituita da guaina in bitume-polimero impermeabile                                                                                                  |  |  |
| 2e                                                  | Impermeabilizzazione con guaina ardesiata armata con polistirene sp. 4 mm                                                                                                |  |  |
| 3e                                                  | Lastre isolanti in polistirene espanso estruso (XPS) sp. 6 cm (zoccolo di base h. 1 mt)                                                                                  |  |  |
| 4e                                                  | Lastre isolanti in polistirene espanso estruso (EPS) sp. 6 cm   |  |  |
| 5e                                                  | Impermeabilizzazione con malta cementizia bi-componente elastica (massetto su balconi)                                                                                   |  |  |
| f) INTONACI, RIVESTIMENTI, PAVIMENTI, TINTEGGIATURE |   |  |  |
| 1f                                                  | Rivestimento in opera di lastre isolanti in polistirene con uno strato sottile di intonaco di spessore di 1-2 mm, armato con rete in filo di vetro e successiva rasatura |  |  |
| 2f                                                  | Strato di finitura composto da primer idrofobizzante e rivestimento plastico murale a base di resine sintetiche                                                          |  |  |
| 3f                                                  | Rivestimento al quarzo pigmentato   |  |  |
| 5f                                                  | Lastre rettangolari con faccia vista e coste levigate, per soglie, davanzali, imbotti e scale in pietra                                                                  |  |  |
| 6f                                                  | Intonaco liscio, per interni e esterni, con malta di cemento   |  |  |
| 7f                                                  | Verniciatura a smalto su opere in ferro   |  |  |
| 8f                                                  | Zoccolino battiscopa in monocottura di altezza pari a 8 o 10 cm   |  |  |

## PIANTA DELLE DEMOLIZIONI E RICOSTRUZIONI

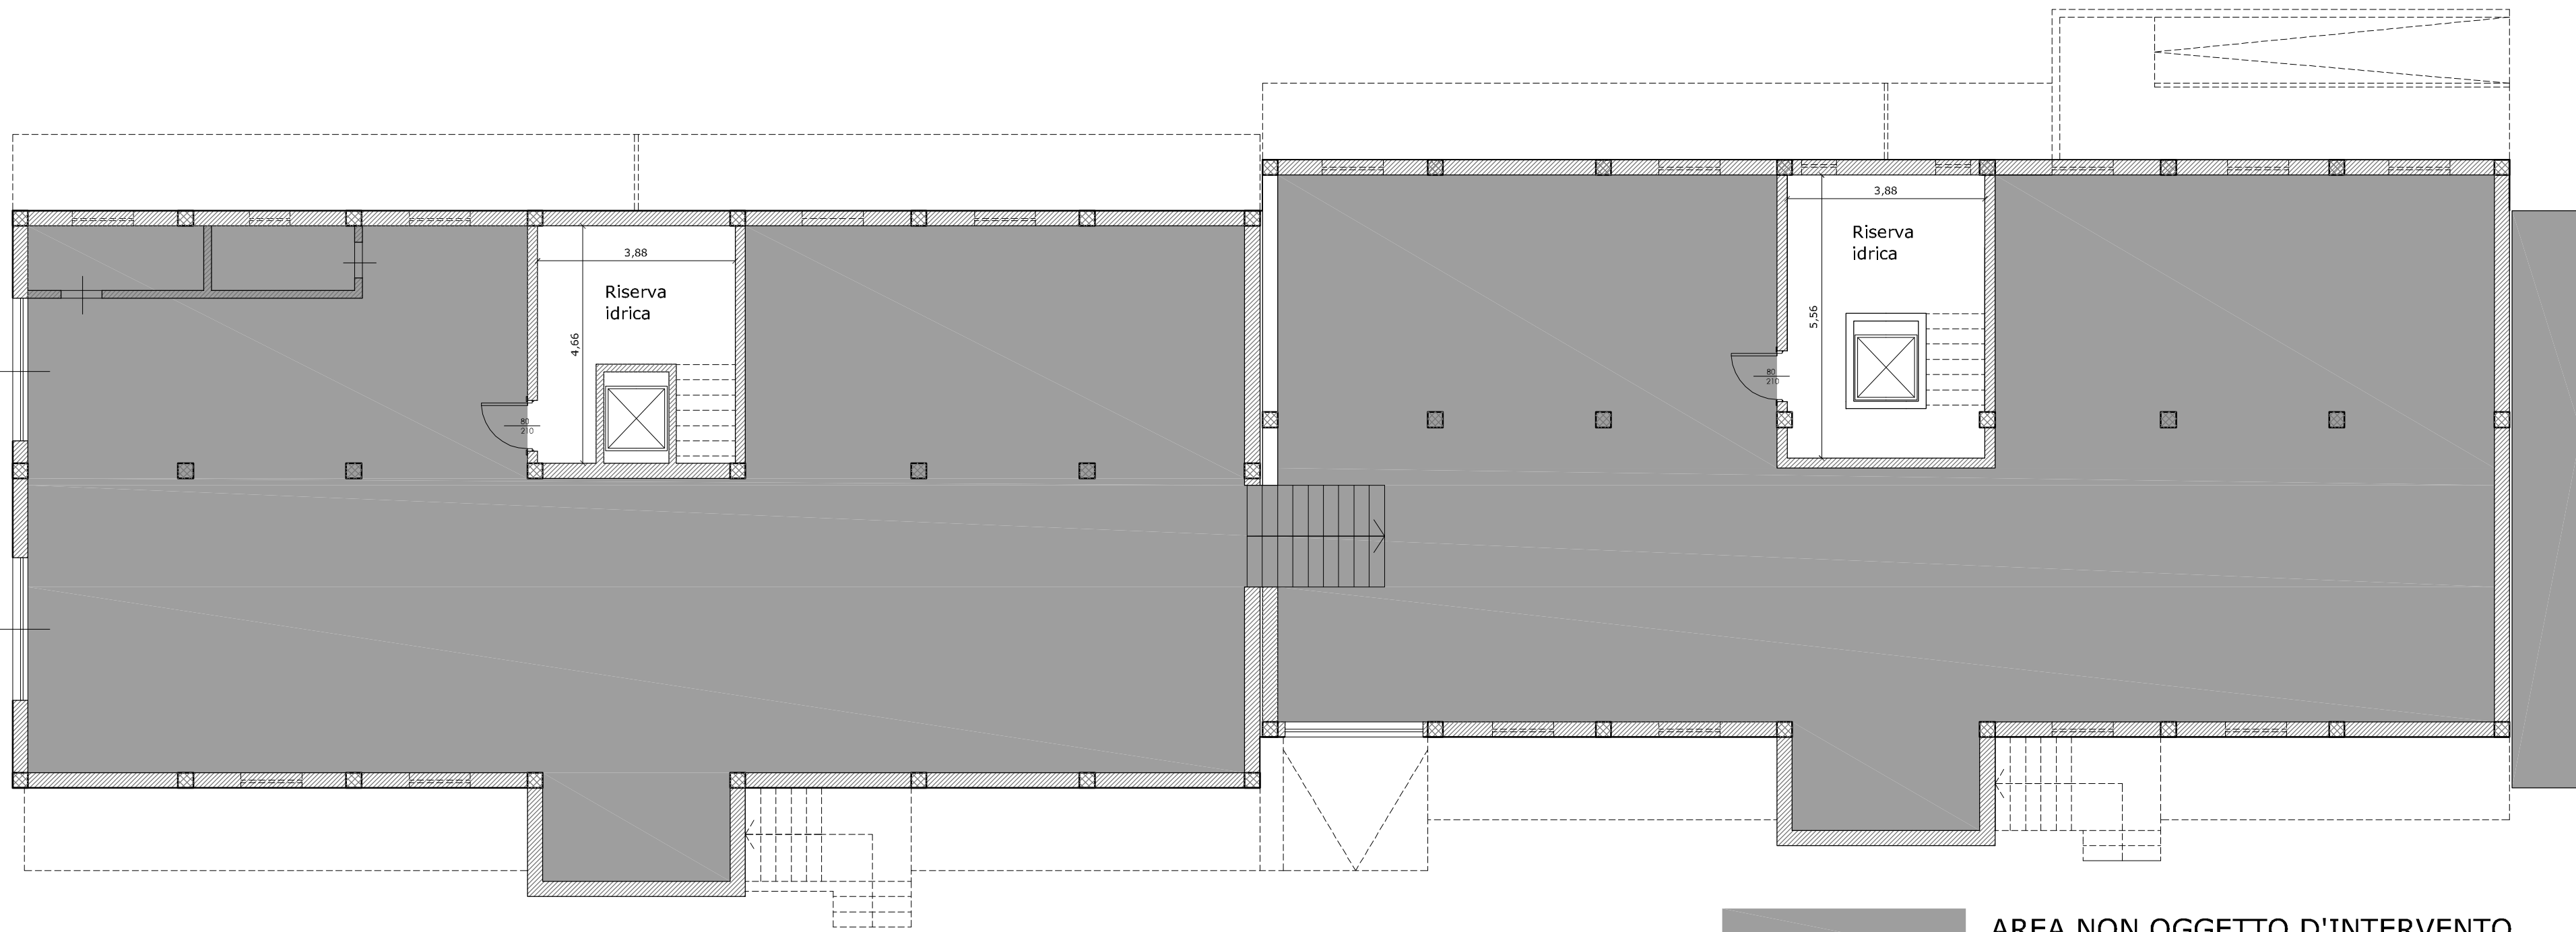

PIANTA PIANO SEMINTERRATO

VIA RISORGIMENTO


AREA NON OGGETTO D'INTERVENTO



PIANTA PIANO RIALZATO

VIA RISORGIMENTO

ALLOGGI NON OGGETTO D'INTERVENTO

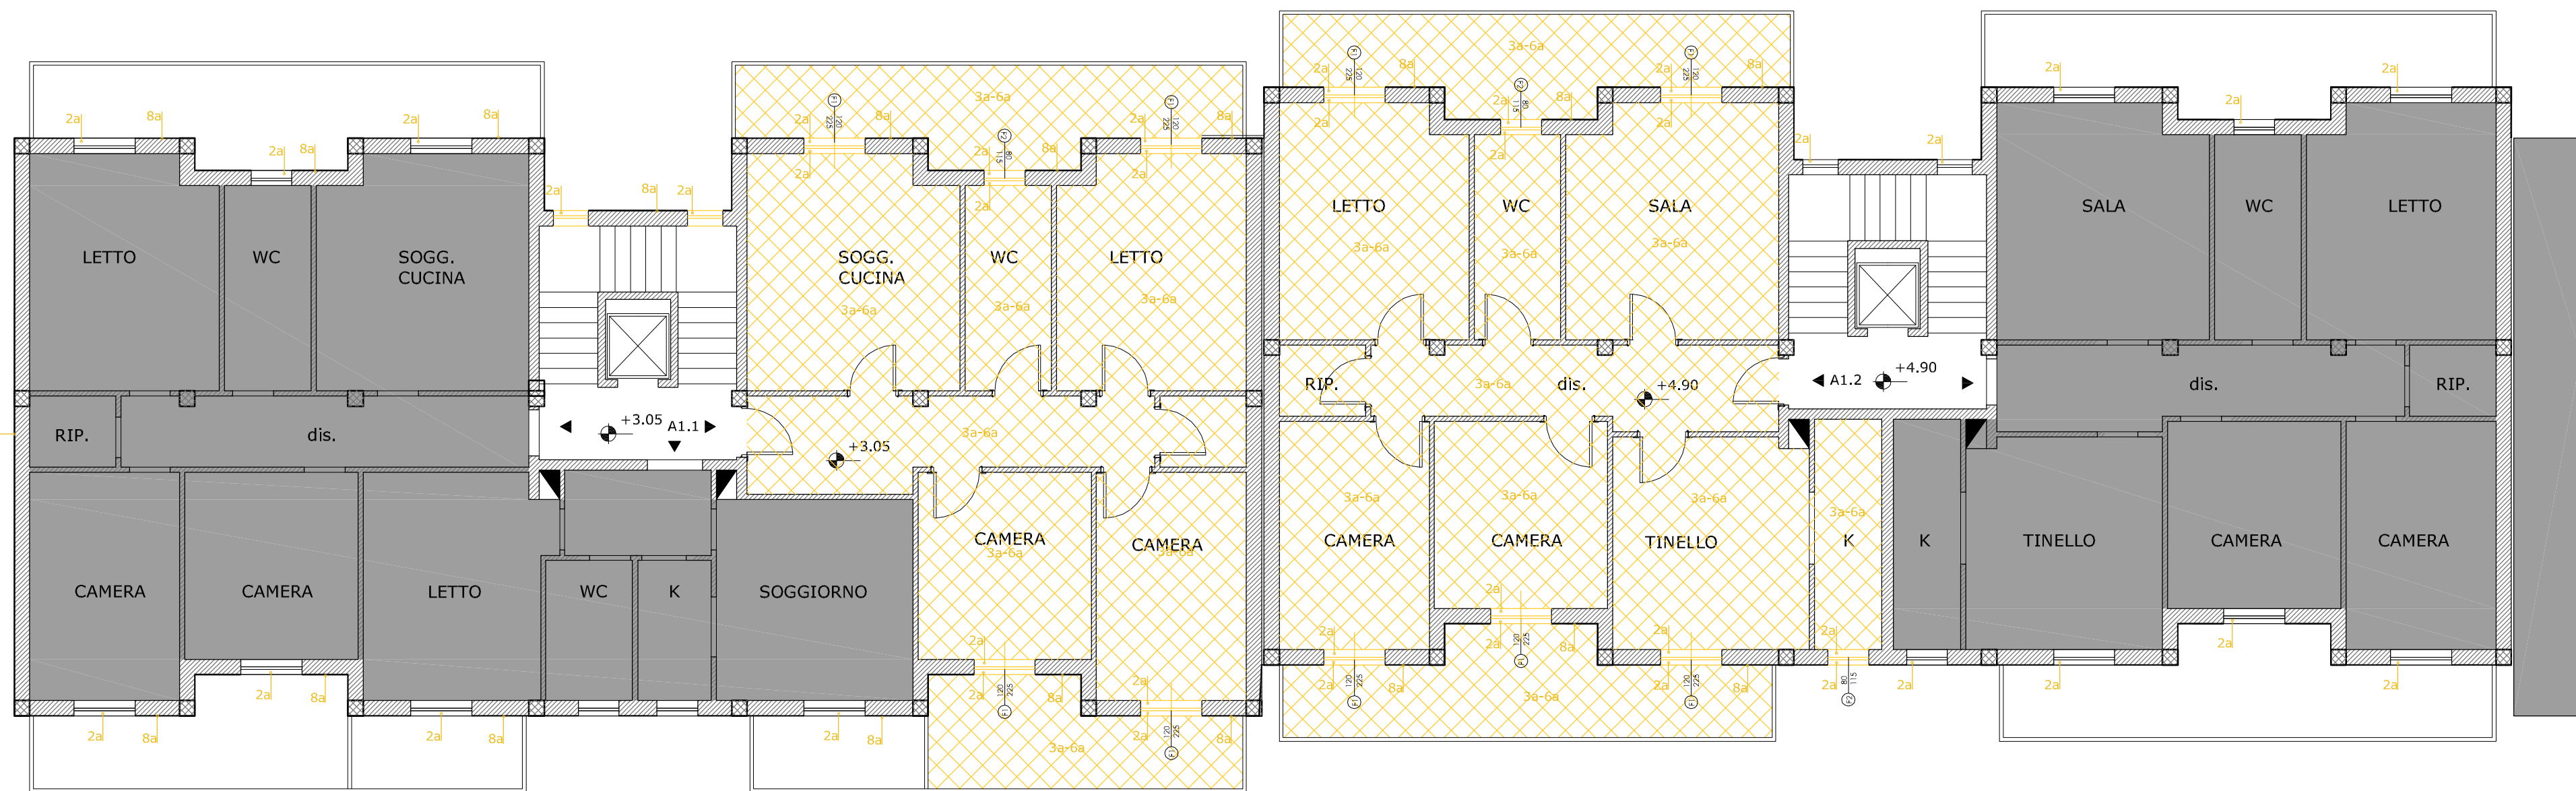


PIANTA PIANO PRIMO

VIA RISORGIMENTO

ALLOGGI NON OGGETTO D'INTERVENTO

## PIANTA DEGLI INTERVENTI

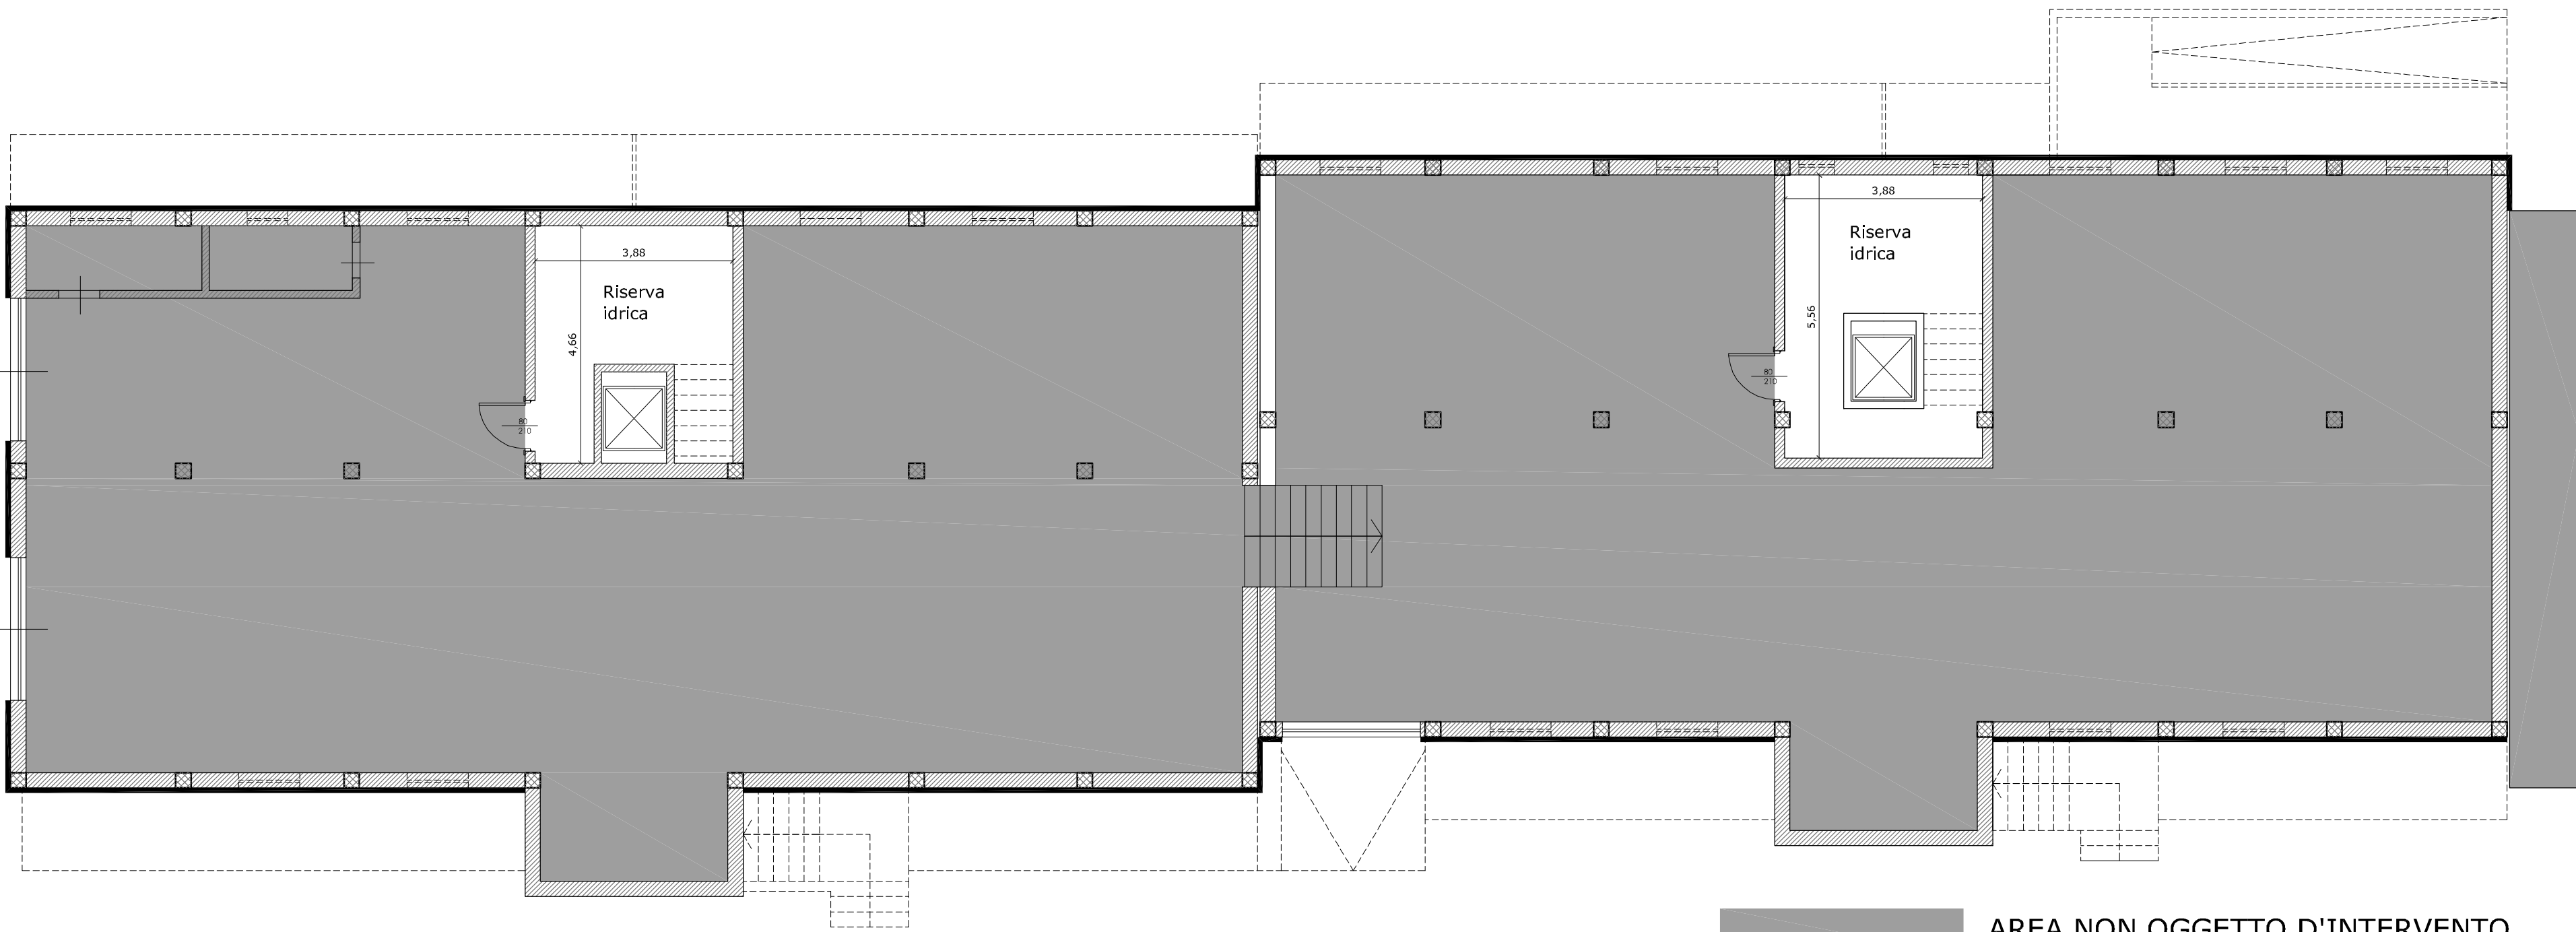

PIANTA PIANO SEMINTERRATO


VIA RISORGIMENTO

AREA NON OGGETTO D'INTERVENTO



VIA RISORGIMENTO

ALLOGGI NON OGGETTO D'INTERVENTO

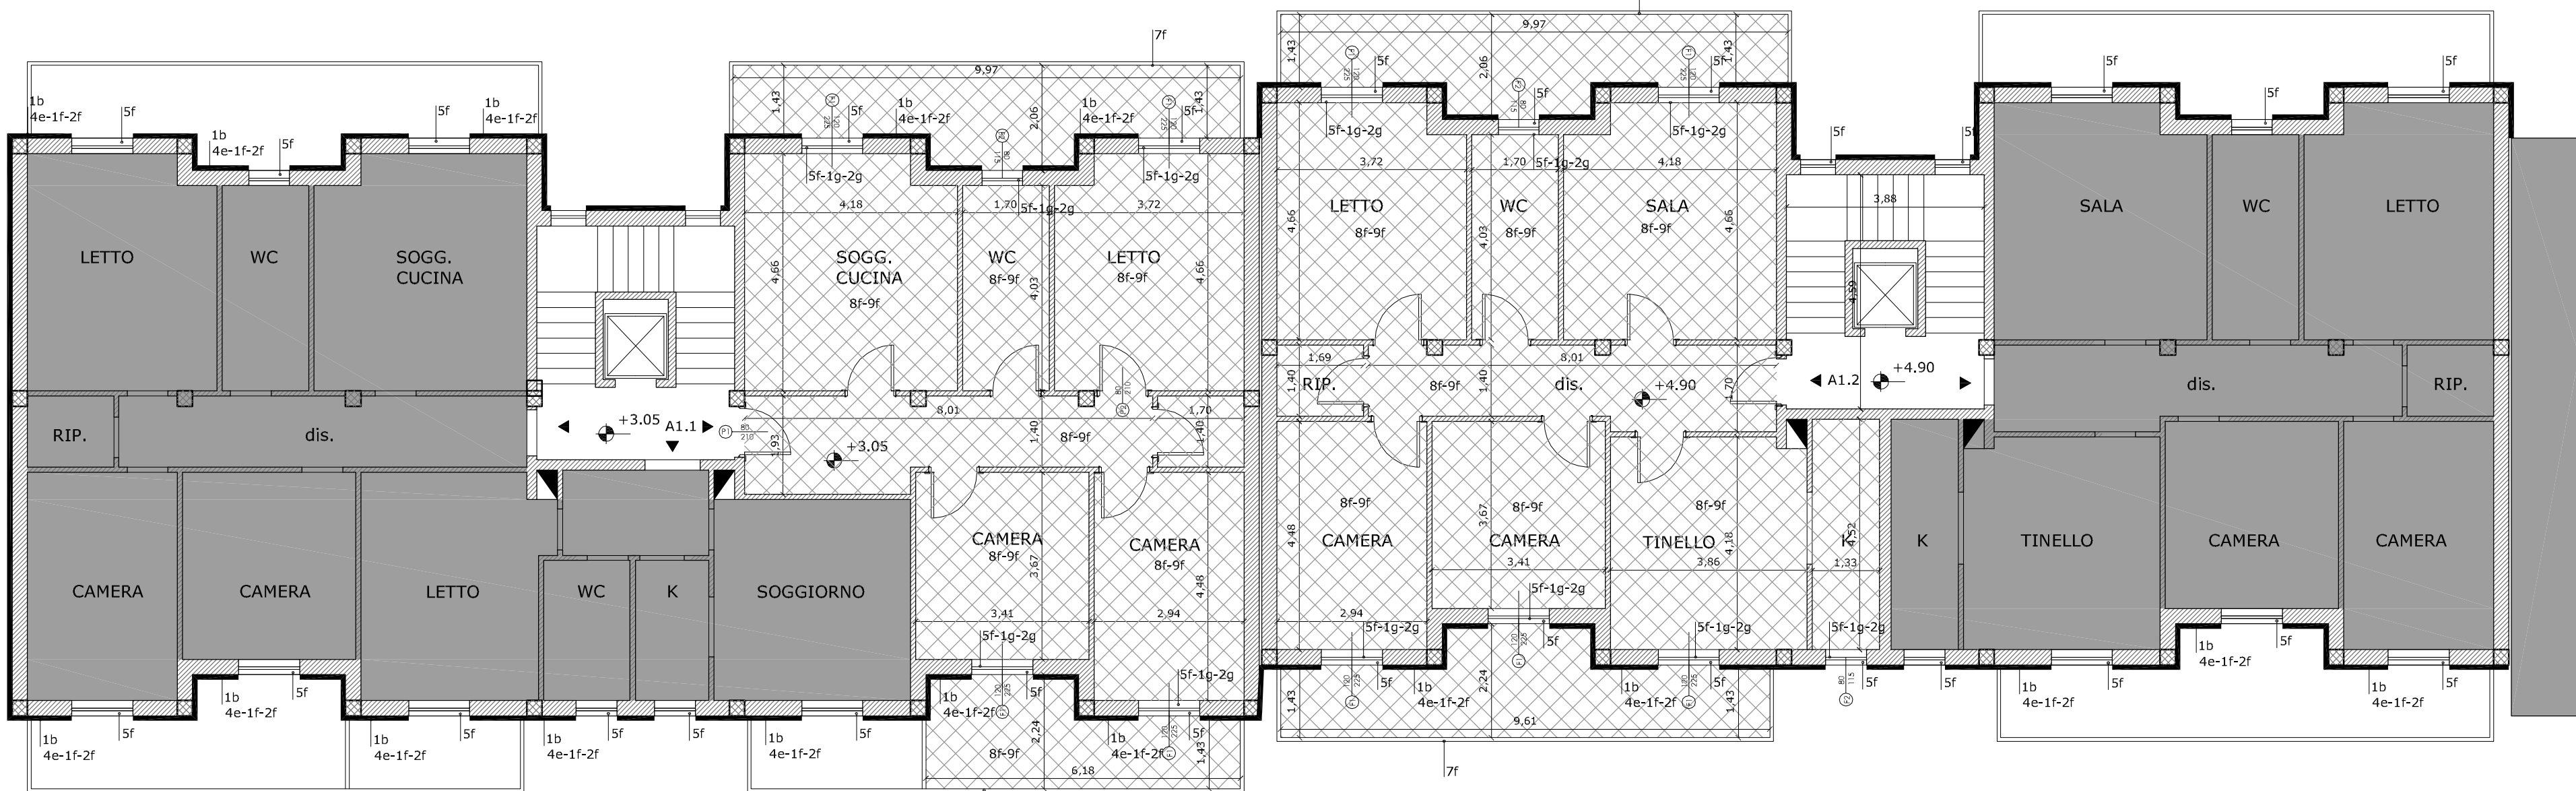

PIANTA PIANO PRIMO

VIA RISORGIMENTO

ALLOGGI NON OGGETTO D'INTERVENTO