




COMUNE DI CASTELLANETA
PROVINCIA DI TARANTO

MANUTENZIONE STRAORDINARIA DEGLI IMMOBILI DI ERP DI VIA RISORGIMENTO E PIAZZA SCANDERBEG
PROGRAMMA DI RECUPERO E RAZIONALIZZAZIONE DEGLI IMMOBILI E DEGLI ALLOGGI DI EDILIZIA RESIDENZIALE PUBBLICA.
LEGGE 23 MAGGIO 2014, N. 80, ART. 4
PROGETTO ESECUTIVO


COD. PRATICA	SCALA	DESCRIZIONE ELABORATO	ELABORATO
2015-0074-FP2	1:100	PIANTE DI PROGETTO IMMOBILE IN VIA RISORGIMENTO-PIANI 2°-3° E COPERTURA	EA1b
RESPONSABILE DEL PROCEDIMENTO arch. Pantaleo De Finis (U.T.C. Comune di Castellaneta)			
PROGETTAZIONE finepro s.r.l.			

REV.	DATA	REDATTO	VERIFICATO	APPROVATO
00	20.04.2017			arch. Michele Sgobba

ABACO DEMOLIZIONI E RIMOZIONI		
Identificativo numerico	Tipologia	
a) DEMOLIZIONI - RIMOZIONI - SMONTAGGI		
1a	Rimozione di infissi esterni (inclusi gli avvolgibili ed i cassonetti) ed interni	
2a	Demolizione di copertine in marmo o pietra per soglie, davanzali e imbotti	
3a	Svellimento di pavimenti	
4a	Rimozione di manti impermeabili	
5a	Demolizione di massetto	
6a	Rimozione di battiscopa	
7a	Demolizione di intonaco	
8a	Rimozione di tinteggiatura	
9a	Taglio di superfici verticali per la creazione di vani porta	
10a	Demolizione di parete divisoria interna	
ABACO RICOSTRUZIONI ED INTERVENTI		
b) OPERE IN CLS		
1b	Ripristino copriferro ammalorato (intervento puntuale dove presente il fenomeno di degrado)	
c) OPERE MURARIE, TRAMEZZATURE		
1c	Muratura in elevazione, con forati da 25x25 cm: spessore di 10 cm	
2c	Muratura in elevazione, con forati da 25x25 cm: spessore di 15 cm	
d) VESPAI E MASSETTI		
1d	Massetto isolante in calcestruzzo cellulare confezionato sp. 10 cm	
e) IMPERMEABILIZZAZIONI, ISOLANTI E COIBENTI		
1e	Barriera al vapore costituita da guaina in bitume-polimero impermeabile	
2e	Impermeabilizzazione con guaina ardesiata armata con polistirene sp. 4 mm	
3e	Lastre isolanti in polistirene espanso estruso (XPS) sp. 6 cm (coccio di base h. 1 mt)	
4e	Lastre isolanti in polistirene espanso estruso (EPS) sp. 6 cm	
5e	Impermeabilizzazione con malta cementizia bicomponente elastica (massetto su balconi)	
f) INTONACI, RIVESTIMENTI, PAVIMENTI, TINTEGGIATURE		
1f	Rivestimento in opera di lastre isolanti in polistirene con uno strato sottile di intonaco di spessore di 1-2 mm, armato con rete in filo di vetro e successiva rasatura	
2f	Strato di finitura composto da primer idrofobizzante e rivestimento plastico murale a base di resine sintetiche	
3f	Rivestimento al quarzo pigmentato	
5f	Lastre rettangolari con faccia vista e coste levigate, per soglie, davanzali, imbotti e scale in pietra	
6f	Intonaco liscio, per interni e esterni, con malta di cemento	
7f	Verniciatura a smalto su opere in ferro	
8f	Zoccolino battiscopa in monocottura di altezza pari a 8 o 10 cm	

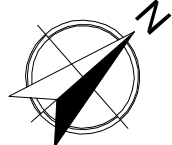


PIANTA DELLE DEMOLIZIONI E RICOSTRUZIONI

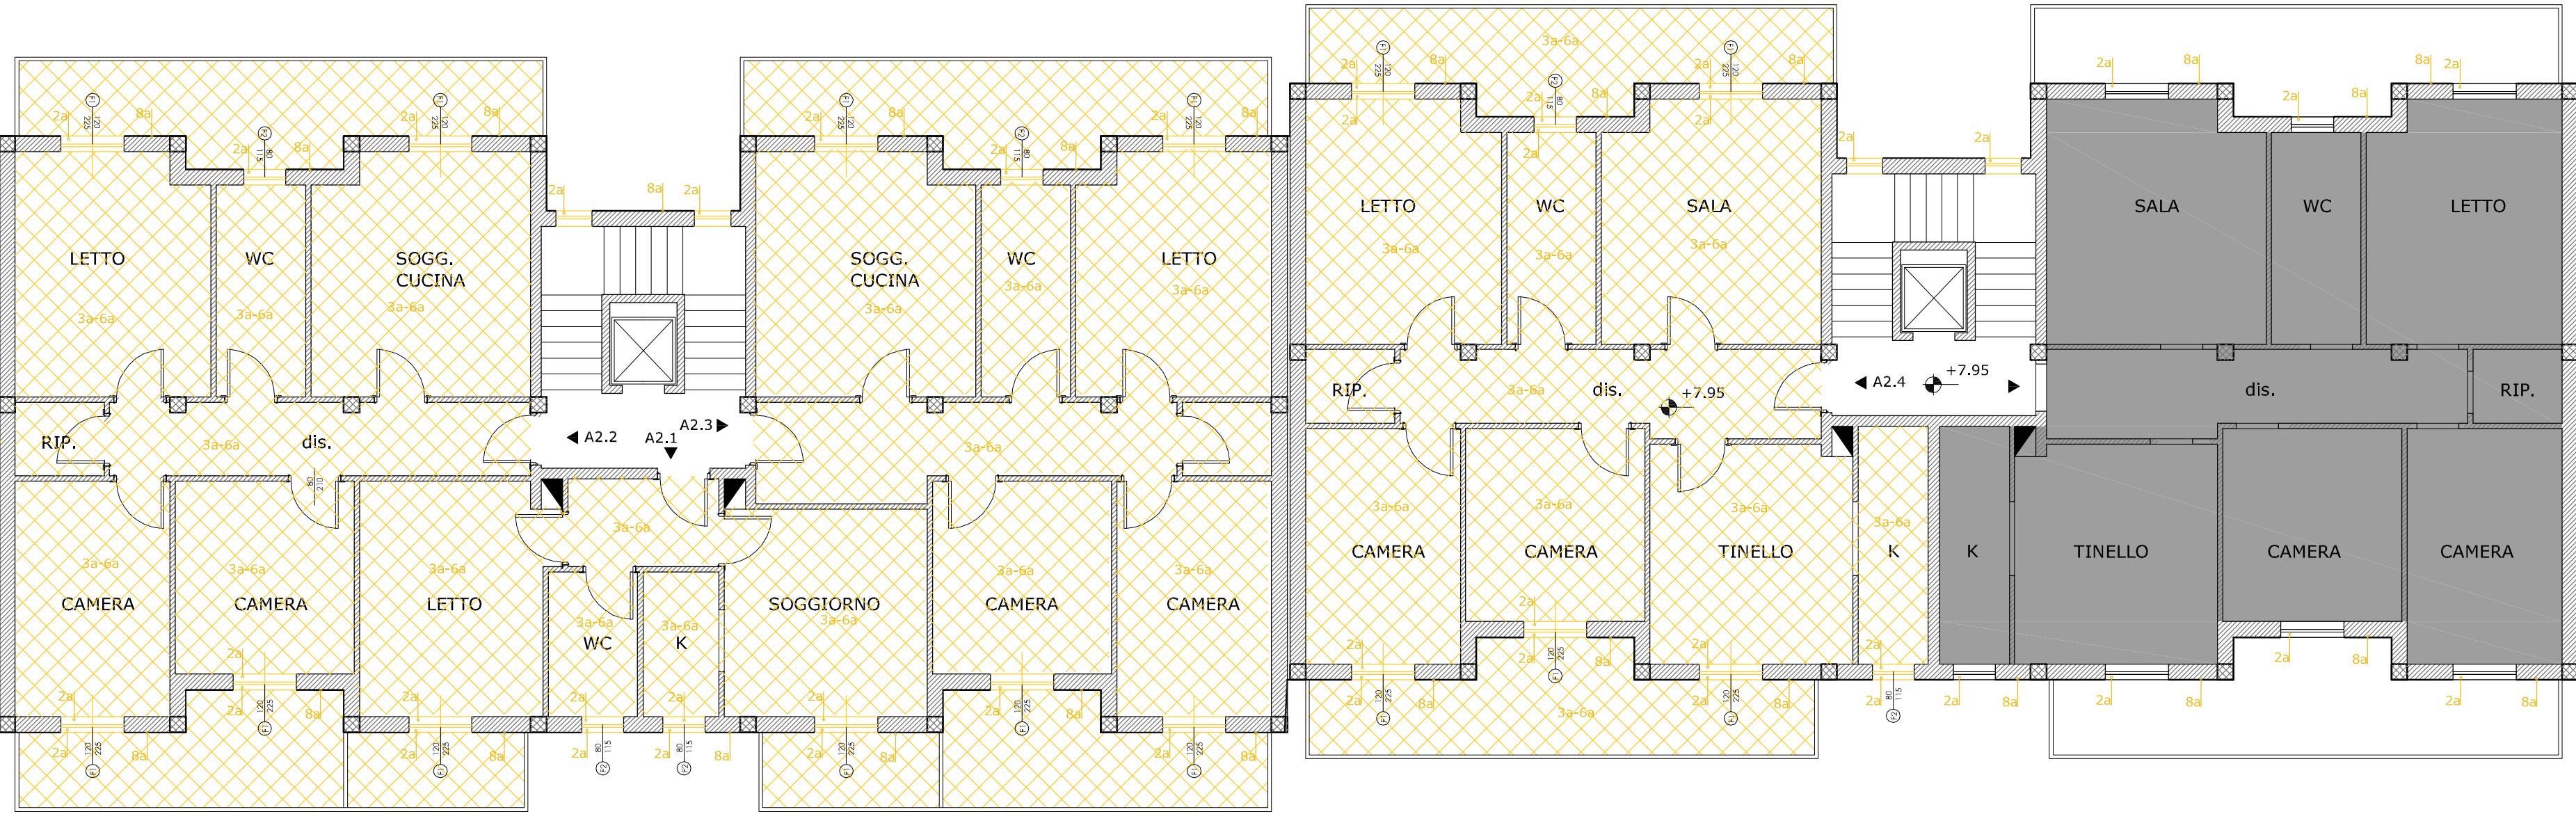

PIANTA PIANO SECONDO

VIA RISORGIMENTO


ALLOGGI NON OGGETTO D'INTERVENTO

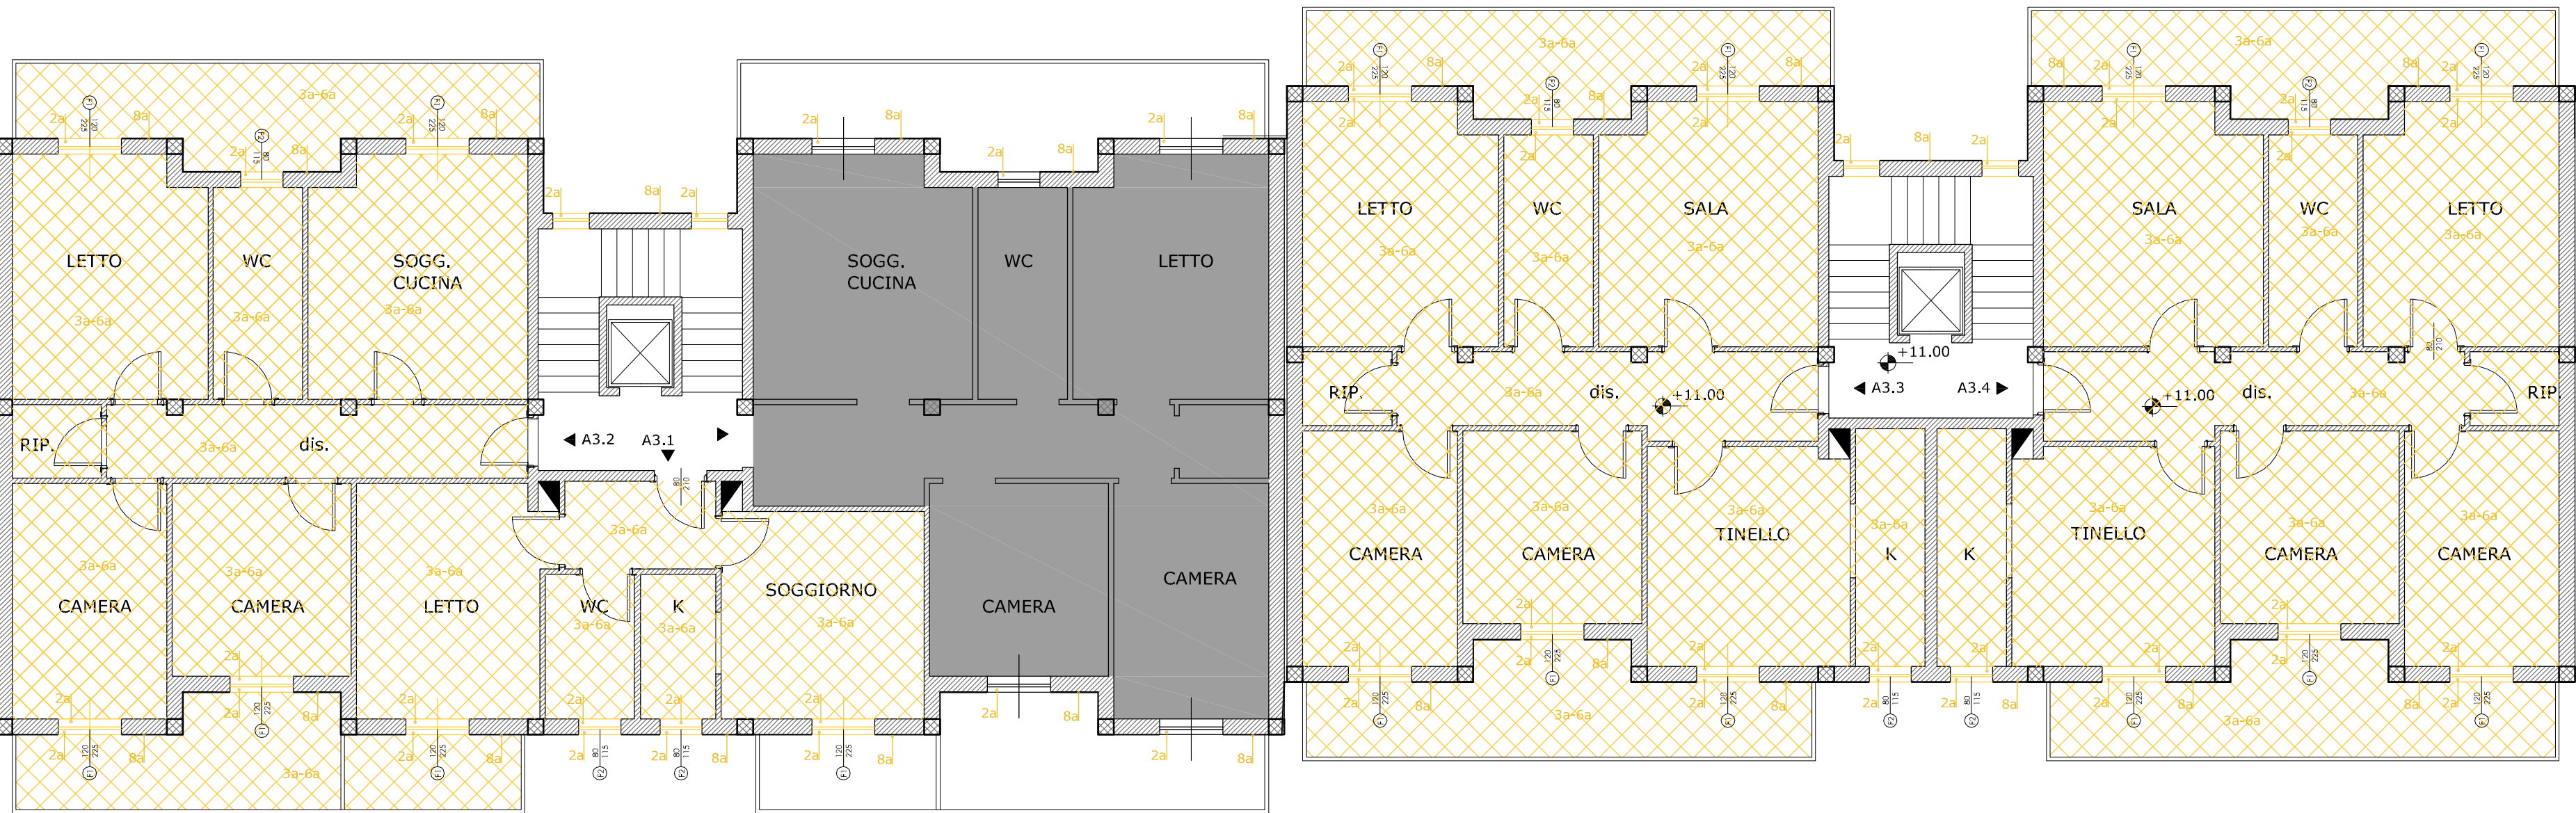

PIANTA PIANO TERZO

VIA RISORGIMENTO


ALLOGGI NON OGGETTO D'INTERVENTO

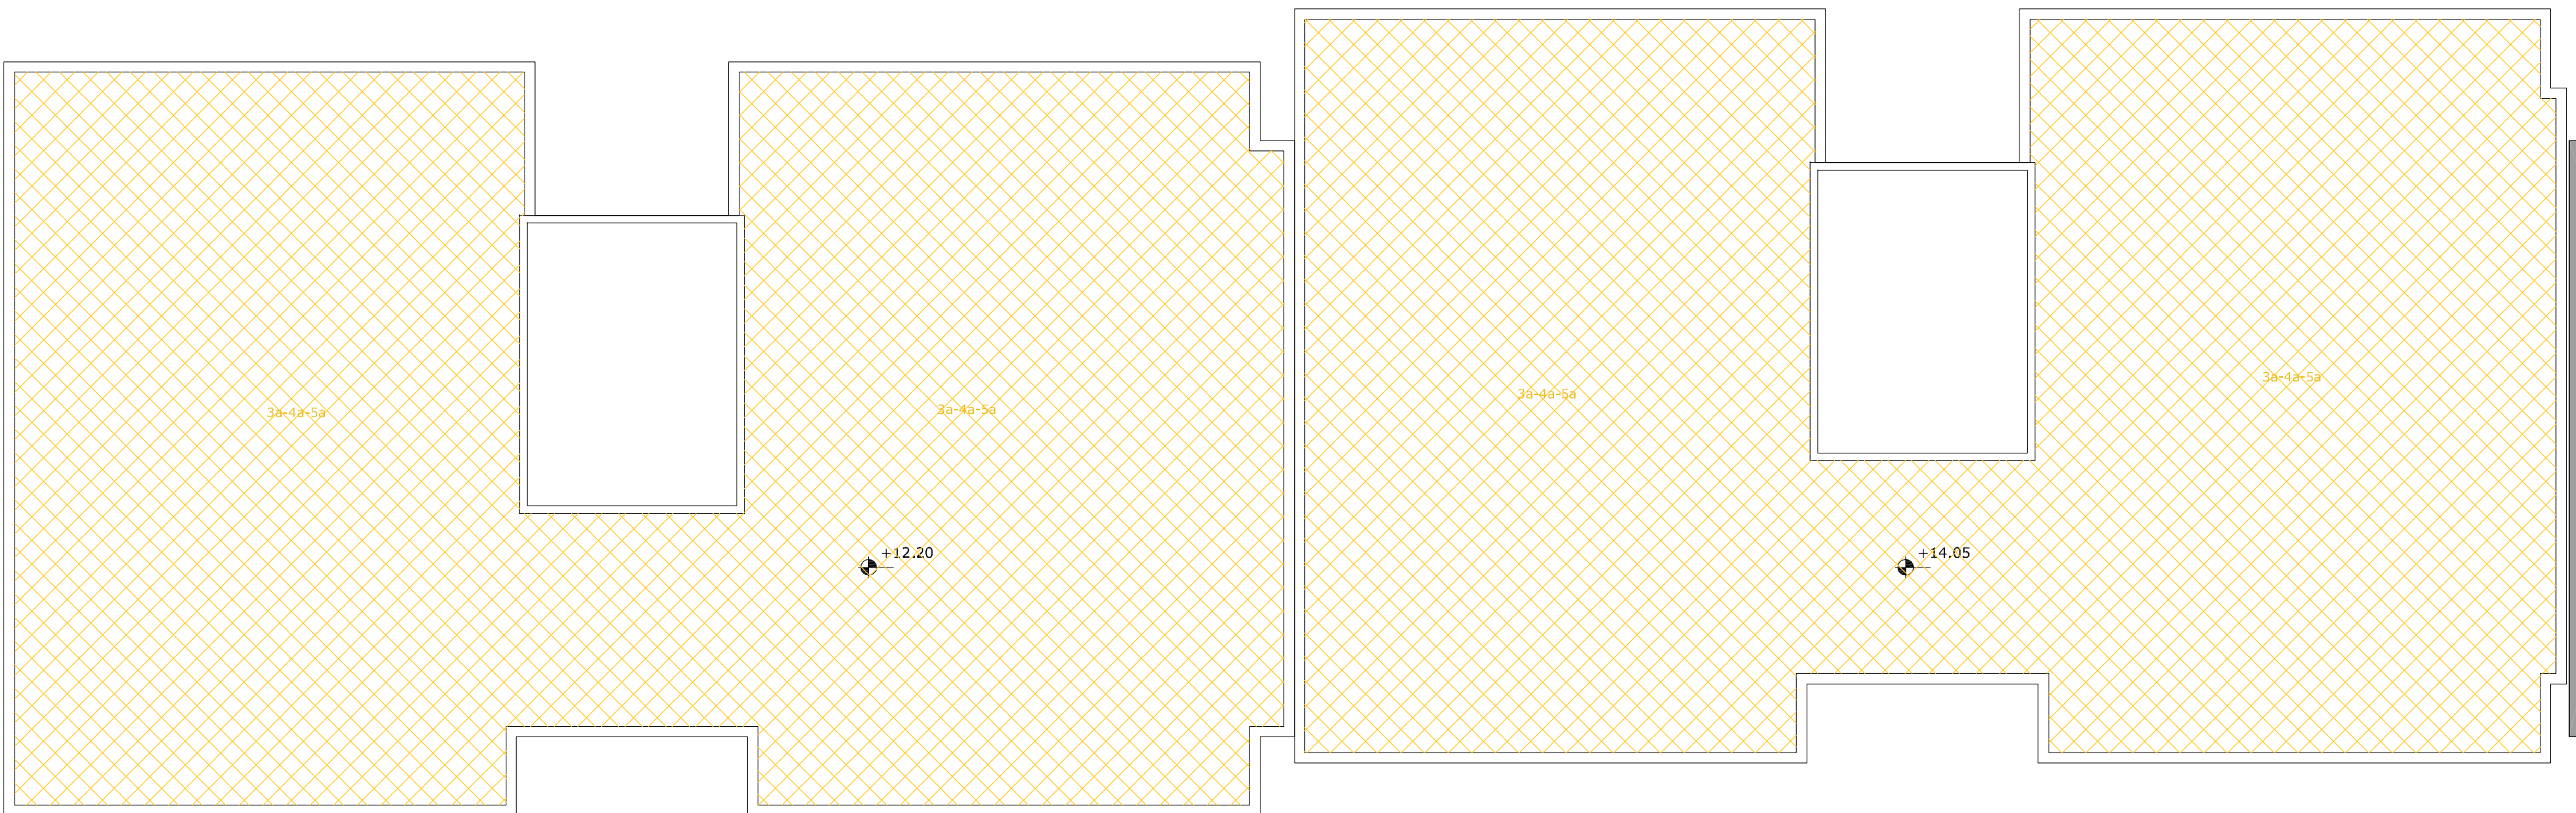

PIANTA PIANO COPERTURA


VIA RISORGIMENTO

PIANTA DEGLI INTERVENTI

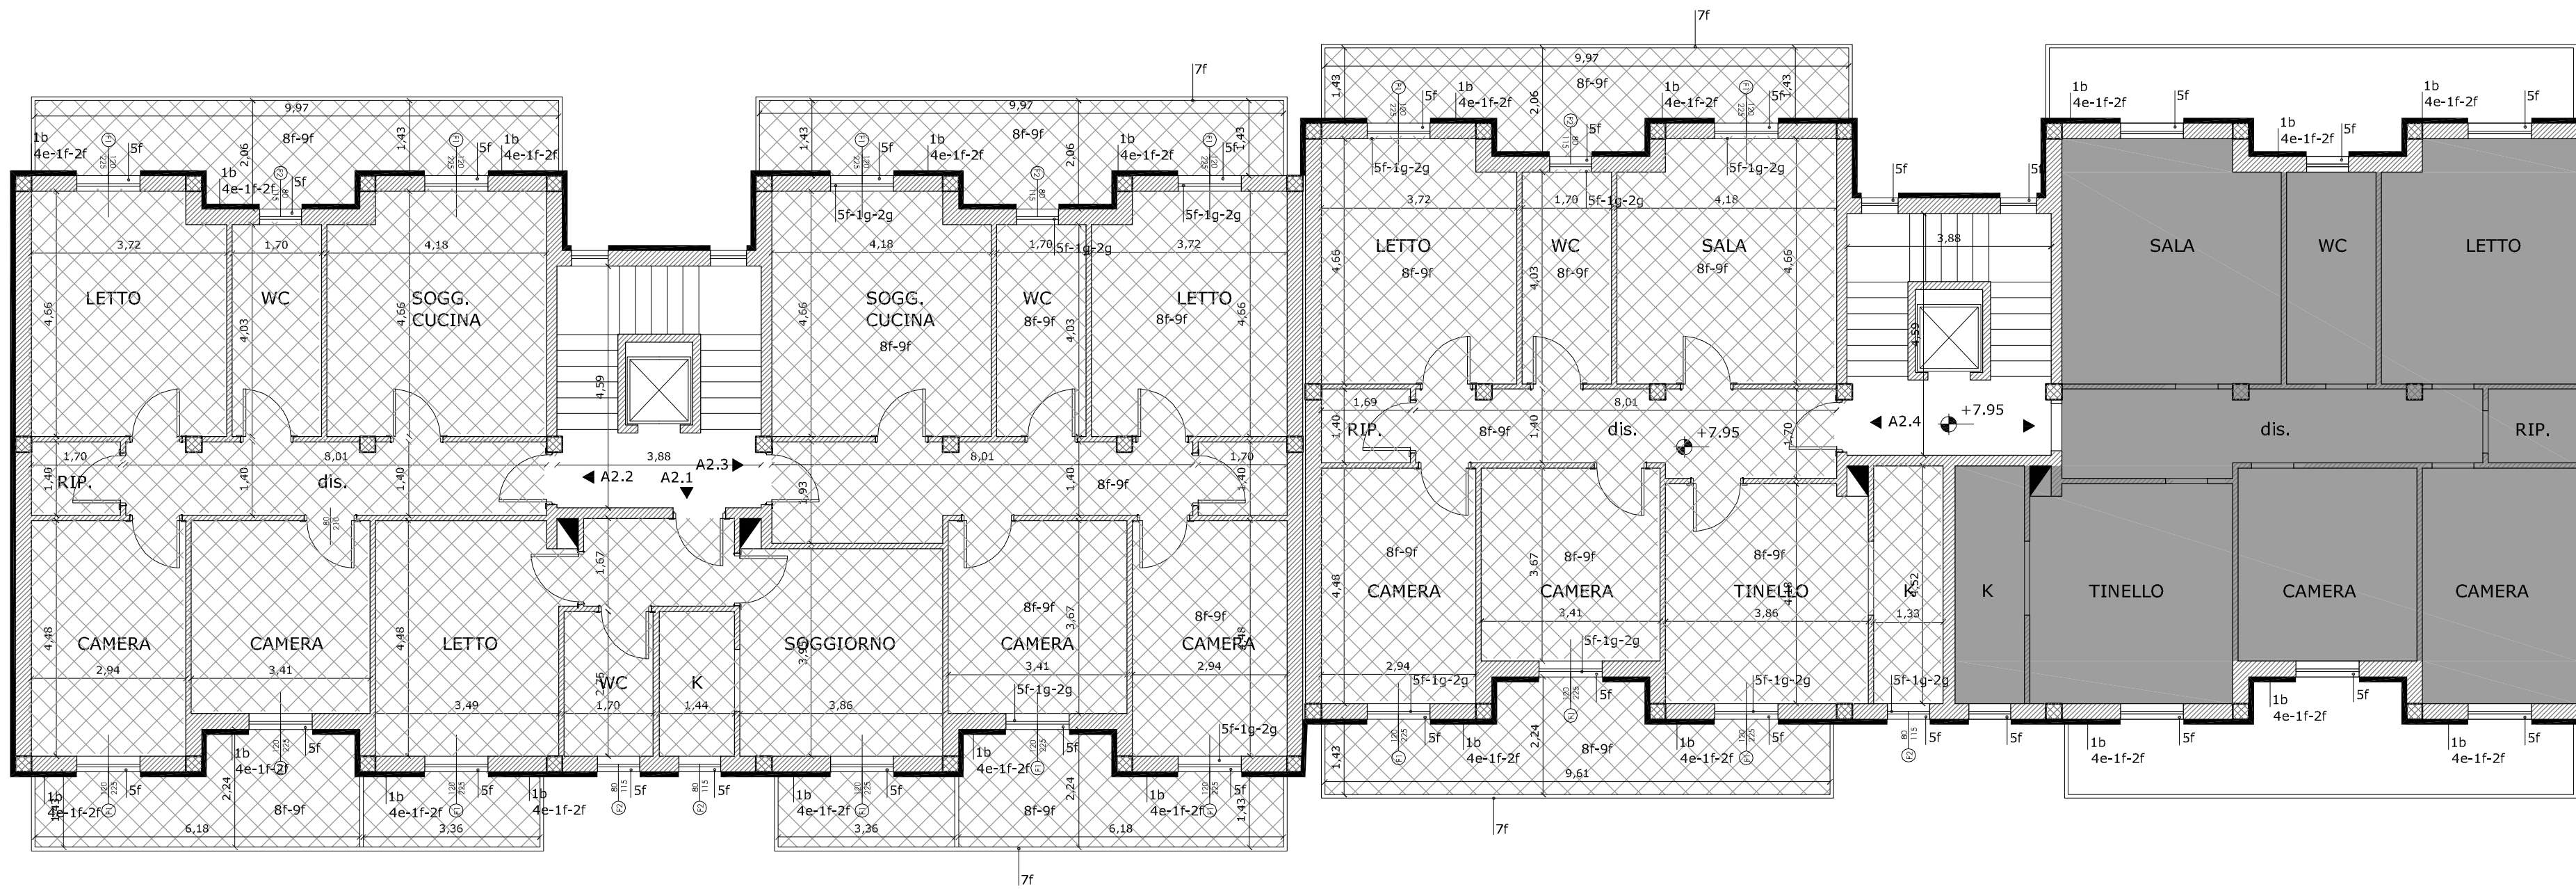


VIA RISORGIMENTO

ALLOGGI NON OGGETTO D'INTERVENTO

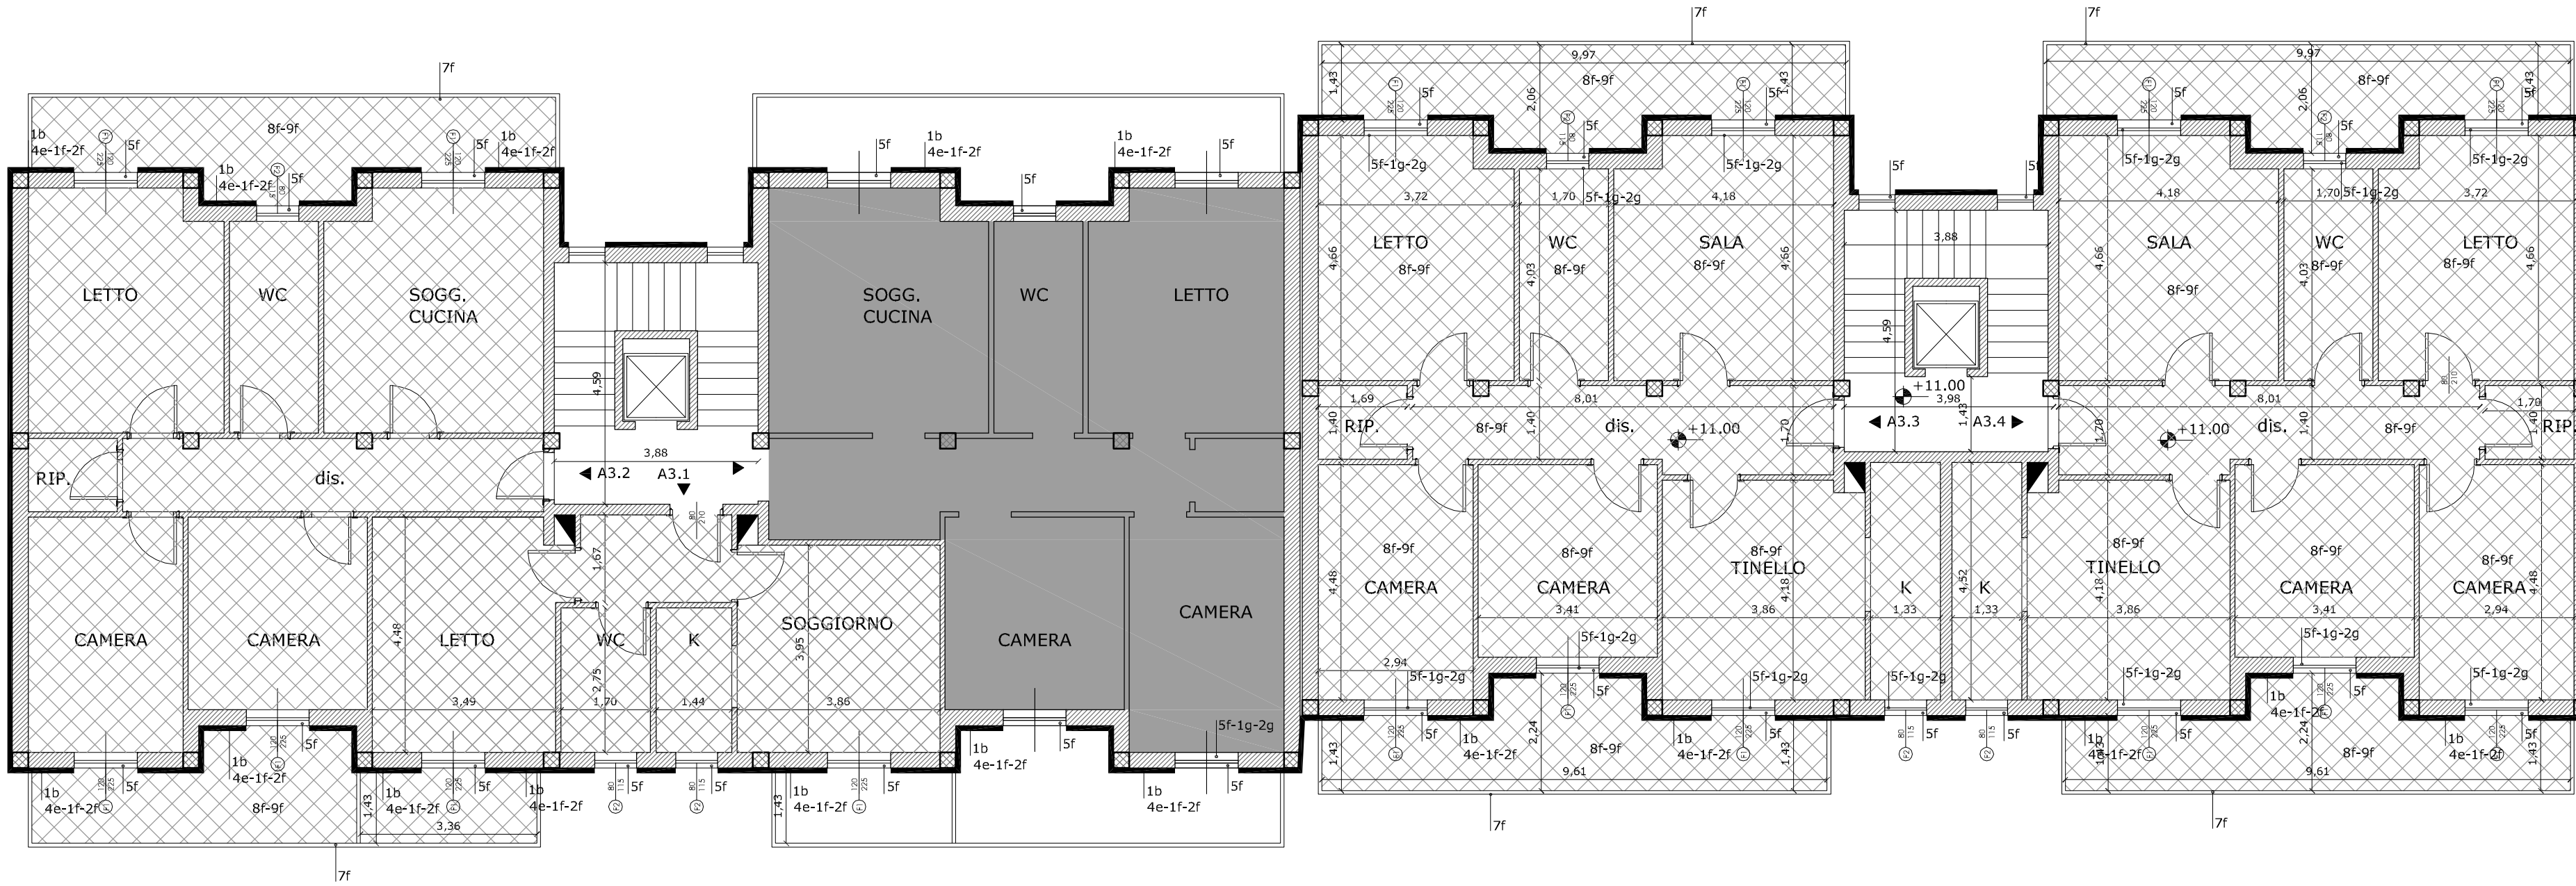

VIA RISORGIMENTO

ALLOGGI NON OGGETTO D'INTERVENTO

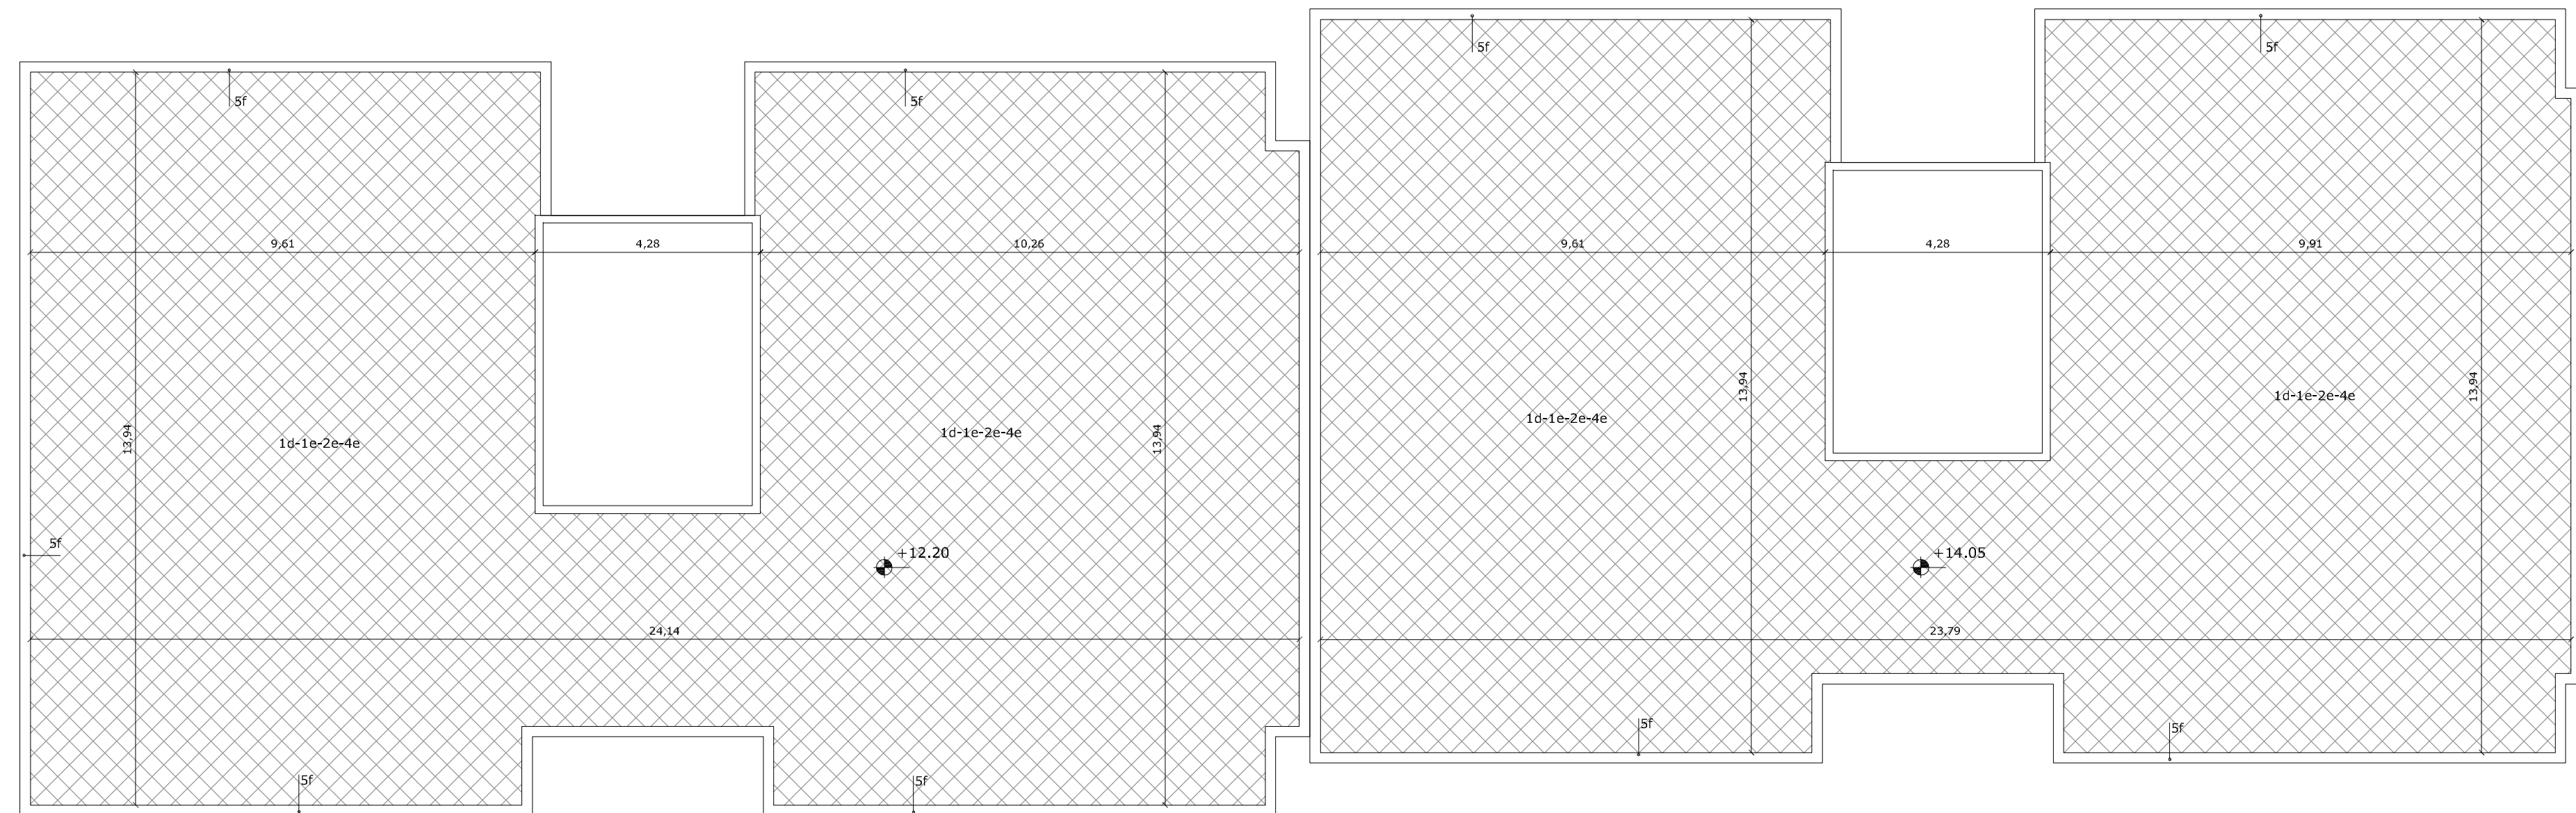

VIA RISORGIMENTO