


COD. PRATICA	SCALA	DESCRIZIONE ELABORATO	ELABORATO	
2015-0074-PP2	1:100	PIANTE DI PROGETTO IMMOBILE IN PIAZZA SCANDERBEG-PIANI 2°-3°-4°-5°-6° E COPERTURA	EA2b	
RESPONSABILE DEL PROCEDIMENTO arch. Pantaleo De Finis (U.T.C. Comune di Castellana)				
PROGETTAZIONE "inpro s.r.l."				
REV.	DATA	REDATTO	VERIFICATO	APPROVATO
00	20.04.2017			arch. Michele Sgobba


ABACO DEMOLIZIONI E RIMOZIONI		g) INFISSI ESTERNI ED INTERNI	
Identificativo numerico	Tipologia	1g	Infisso esterno ad uno o più battenti in profilati di PVC con vetro camera spessore mm 4-12-4
a) DEMOLIZIONI - RIMOZIONI - SMONTAGGI		2g	Cassonetto prefabbricato per avvolgibili e tapparella avvolgibile in PVC leggero
1a	Rimozione di infissi esterni (inclusi gli avvolgibili ed i cassonetti) ed interni	3g	Porta blindata di sicurezza
2a	Demolizione di copertine in marmo o pietra per soglie, davanzali e imbotti	4g	Porta interna in legno a battente
3a	Svellimento di pavimenti	h) DOTAZIONI IMPIANTISTICHE	
4a	Rimozione di manti impermeabili	1h	Nuovi sanitari (wc, lavabo, bidet, doccia)
5a	Demolizione di massetto		
6a	Rimozione di battiscopa		
7a	Demolizione di intonaco		
8a	Rimozione di tinteggiatura		
9a	Taglio di superfici verticali per la creazione di vani porta		
10a	Demolizione di parete divisoria interna		
ABACO RICOSTRUZIONI ED INTERVENTI			
b) OPERE IN CLS			
1b	Ripristino coprifreno ammalorato (intervento puntuale dove presente il fenomeno di degrado)		
c) OPERE MURARIE, TRAMEZZATURE			
1c	Muratura in elevazione, con forati da 25x25 cm: spessore di 10 cm		
2c	Muratura in elevazione, con forati da 25x25 cm: spessore di 15 cm		
d) VESPASI E MASSETTI			
1d	Massetto isolante in calcestruzzo cellulare confezionato sp. 10 cm		
e) IMPERMEABILIZZAZIONI, ISOLANTI E COIBENTI			
1e	Barriera al vapore costituita da guaina in bitume-polimero impermeabile		
2e	Impermeabilizzazione con guaina ardesiata armata con polistirene sp. 4 mm		
3e	Lastre isolanti in polistirene espanso estruso (XPS) sp. 6 cm (zoccolo di base h. 1 mt)		
4e	Lastre isolanti in polistirene espanso estruso (EPS) sp. 6 cm		
5e	Impermeabilizzazione con malta cementizia bicomponente elastica (massetto su balconi)		
f) INTONACI, RIVESTIMENTI, PAVIMENTI, TINTEGGIATURE			
1f	Rivestimento in opera di lastre isolanti in polistirene con uno strato sottile di intonaco di spessore di 1-2 mm, armato con rete in filo di vetro e successiva rasatura		
2f	Rivestimento in opera di intonaco sottile di spessore di 1-2 mm, armato con rete in filo di vetro e successiva rasatura		
3f	Rivestimento al quarzo pigmentato		
5f	Lastre rettangolari con faccia vista e coste levigate, per soglie, davanzali, imbotti e scale in pietra		
6f	Intonaco liscio, per interni e esterni, con malta di cemento		
7f	Verniciatura a smalto su opere in ferro		
8f	Zoccolino battiscopa in monocottura di altezza pari a 8 o 10 cm		
9f	Pavimento in piastrelle di monocottura di prima scelta da cm 20x30, 30x30, 40x40, 20x40		
10f	Rivestimento di pareti interne in piastrelle di ceramica smaltata monocottura delle dimensioni cm 20 x 20 o 20 x 25.		
11f	Intonaco rustico di pareti		

[illegible]

PIANTA PIANI 2-3-4-5

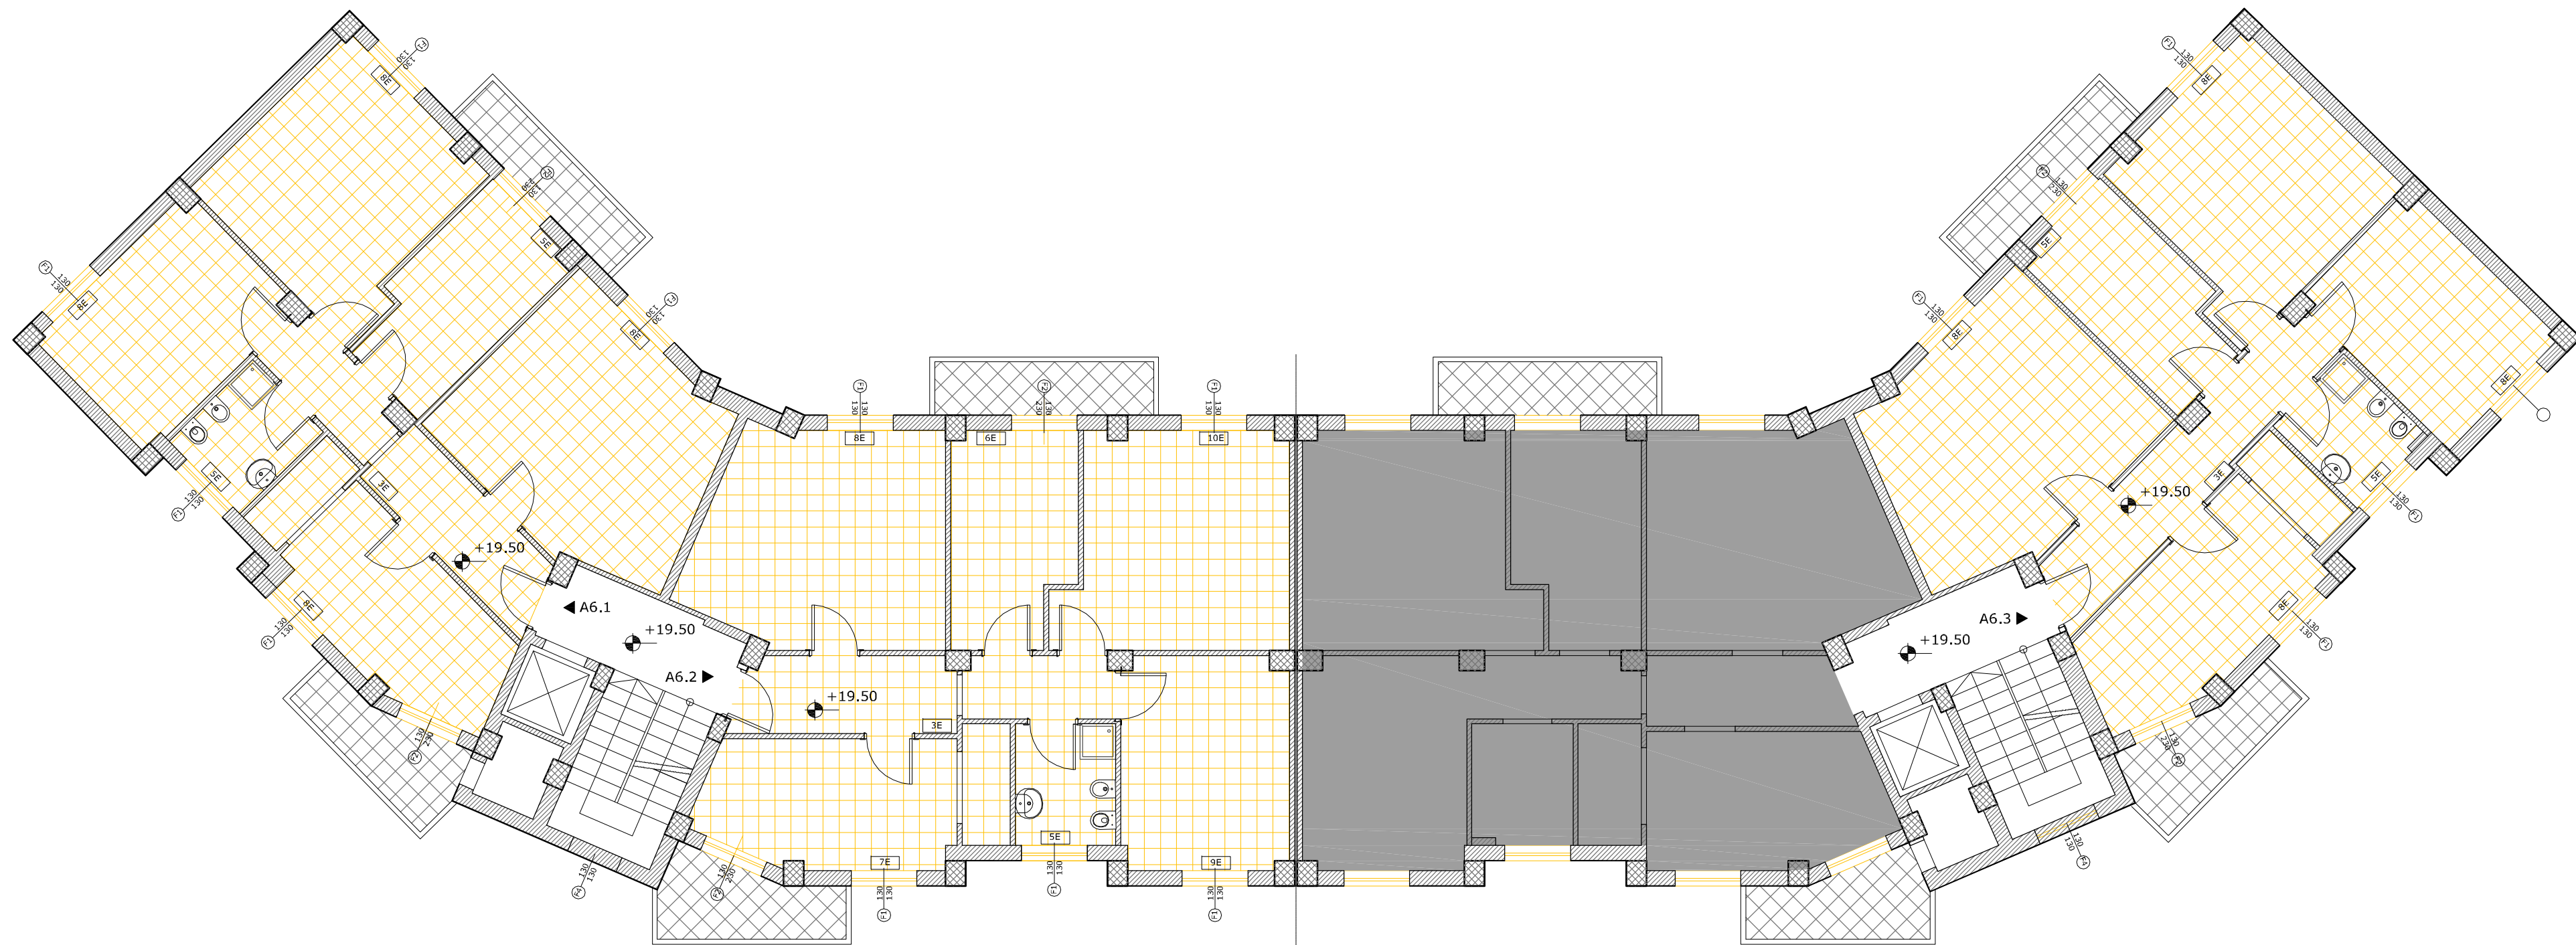


PIANTA 6 PIANO

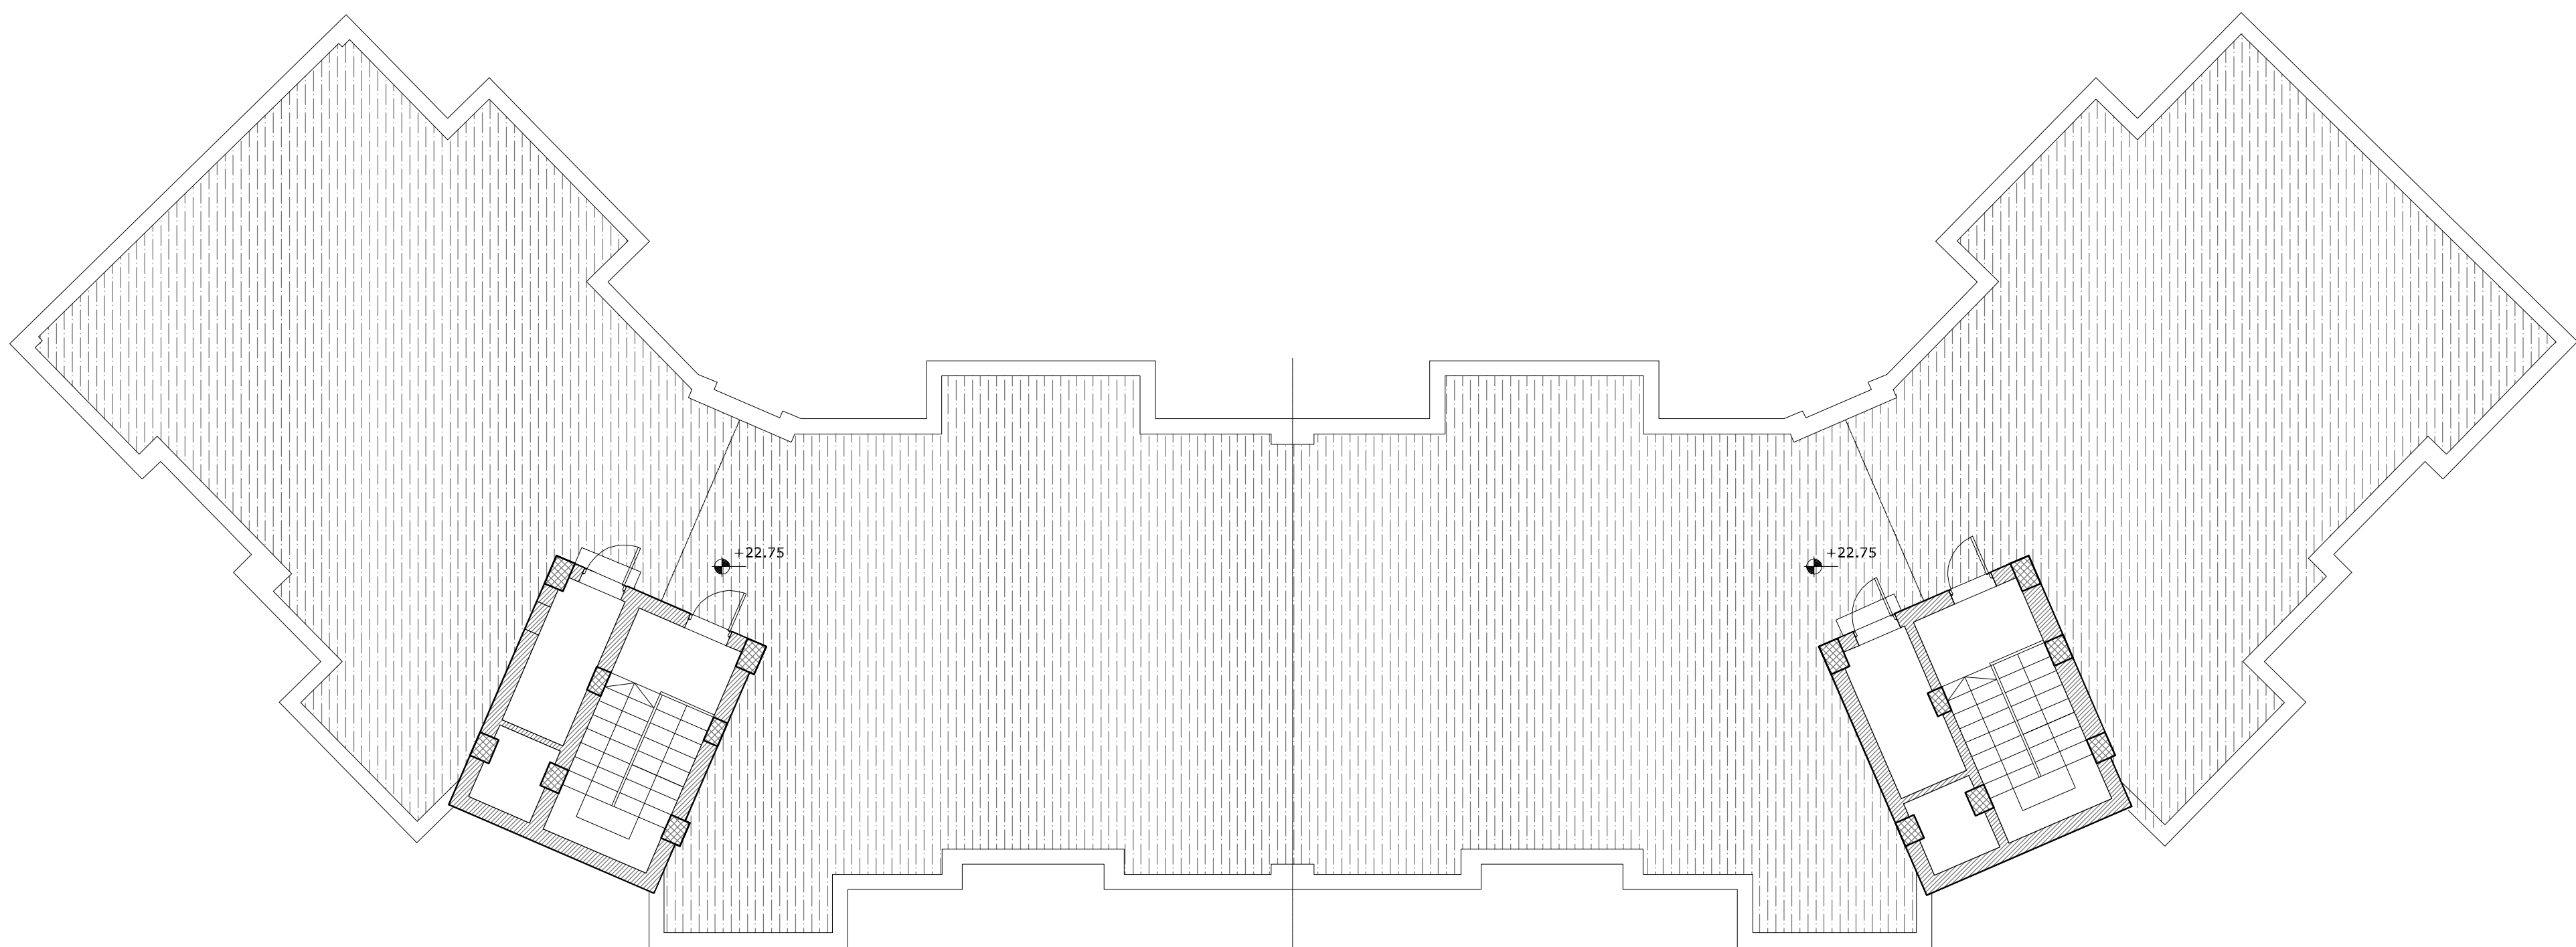

PIANTA COPERTURA

VIA SCANDERBEG

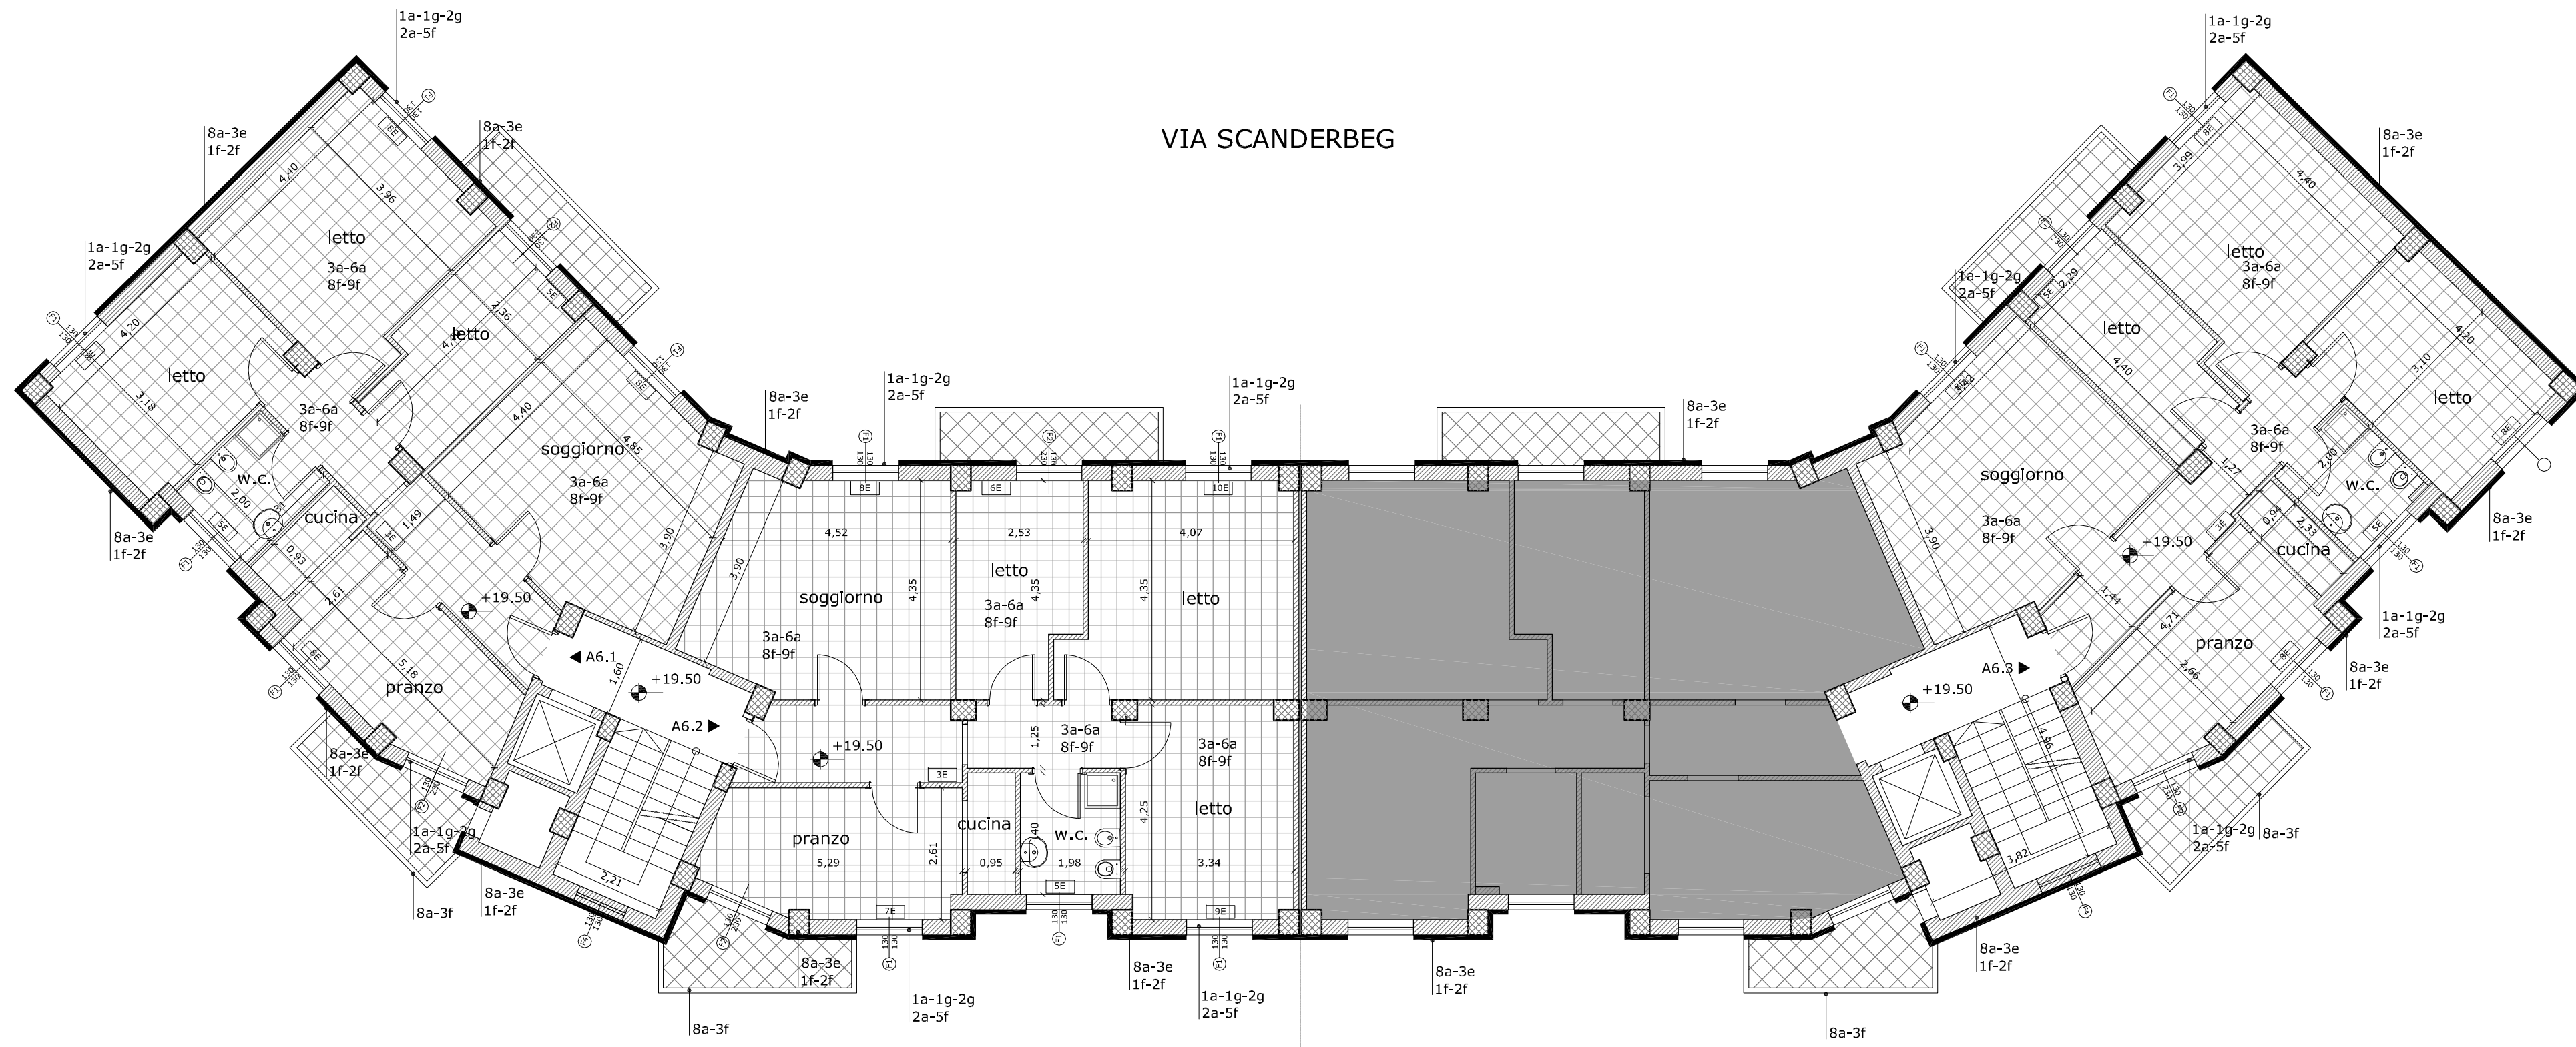

VIA SCANDERBEG

