



**COMUNE
DI CASTELLANETA**
PROVINCIA DI TARANTO


MANUTENZIONE STRAORDINARIA DEGLI IMMOBILI DI ERP DI VIA RISORGIMENTO E PIAZZA SCANDERBEG

PROGRAMMA DI RECUPERO E RAZIONALIZZAZIONE
DEGLI IMMOBILI E DEGLI ALLOGGI DI EDILIZIA
RESIDENZIALE PUBBLICA. LEGGE 23 MAGGIO 2014, N.
80, ART. 4


PROGETTO ESECUTIVO

COD. PRATICA	SCALA	DESCRIZIONE ELABORATO	ELABORATO	
2015-0074-FP2	varie	PARTICOLARI COSTRUTTIVI	EA4	
RESPONSABILE DEL PROCEDIMENTO arch. Pantaleo De Finis (U.T.C. Comune di Castellaneta)				
PROGETTAZIONE finepro s.r.l.				
REV.	DATA	REDATTO	VERIFICATO	APPROVATO
00	20.04.2017			arch. Michele Sgobba


M1 - CAPPOTTO MURATURE PERIMETRALI

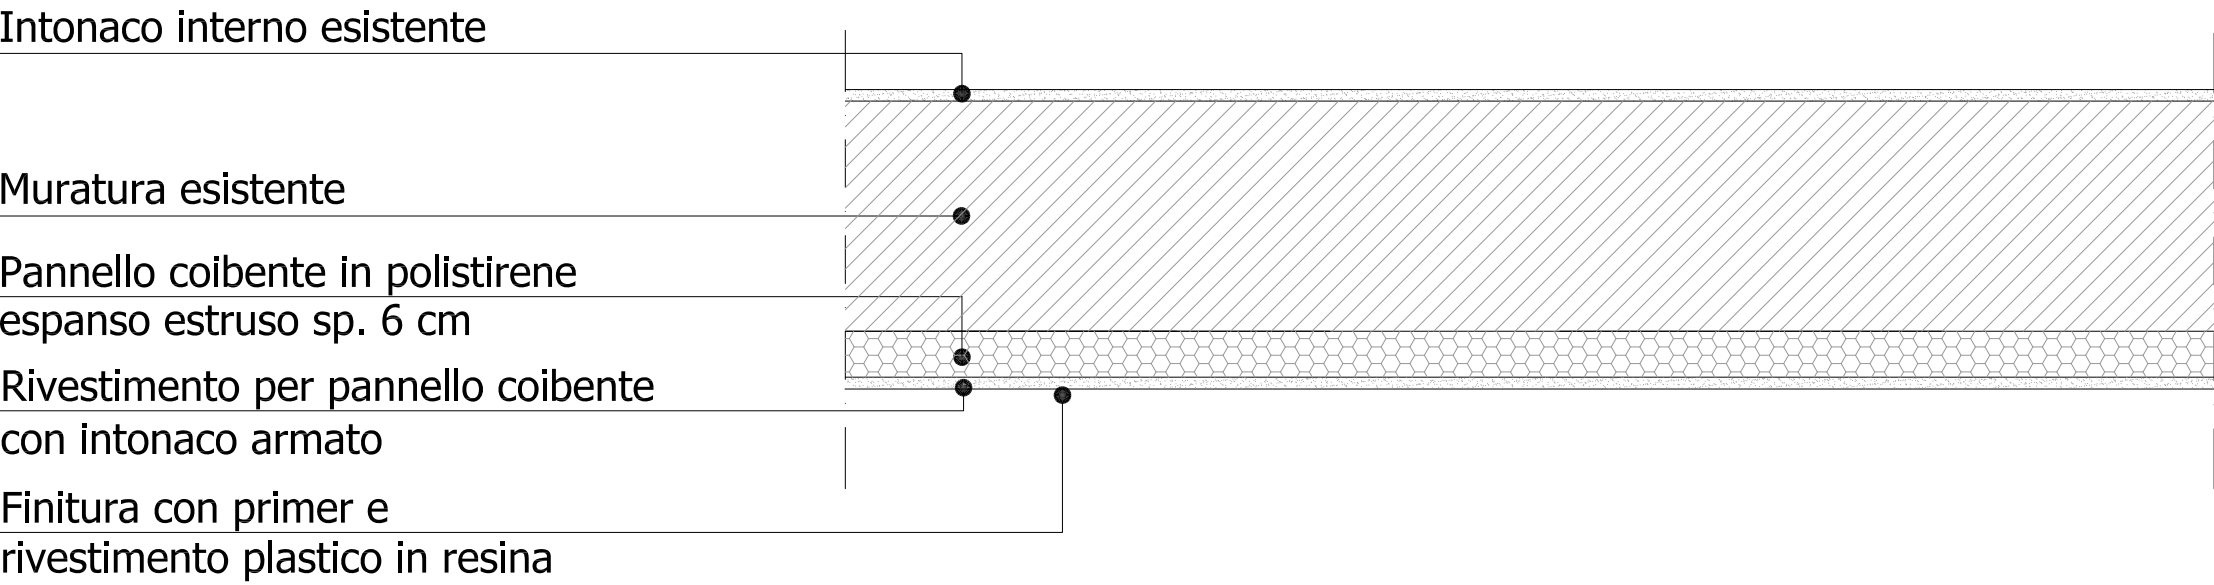


M2 - Tramezzi interni (sp. 18,00 cm)

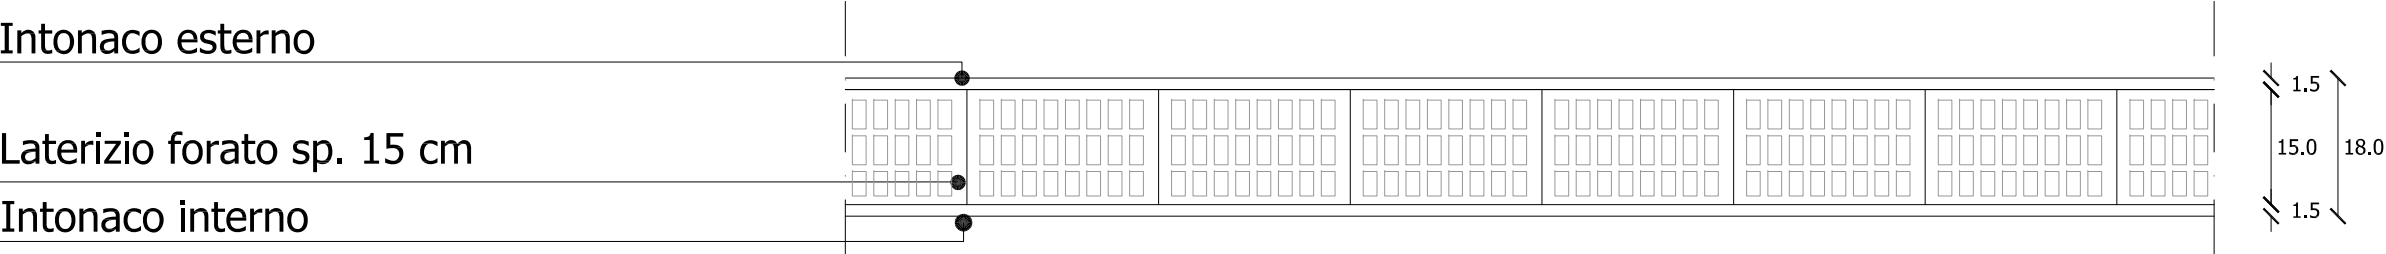


M3 - Tramezzi interni (sp. 13,00 cm)

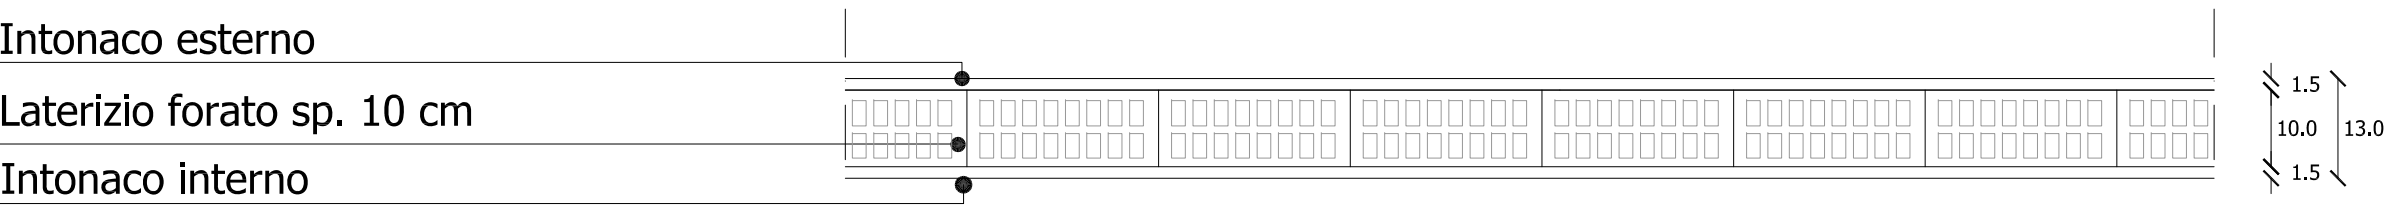



PARTICOLARE C.1: RIPRISTINO ESTRADOSSO SOLAIO DI COPERTURA (Via Risorgimento)

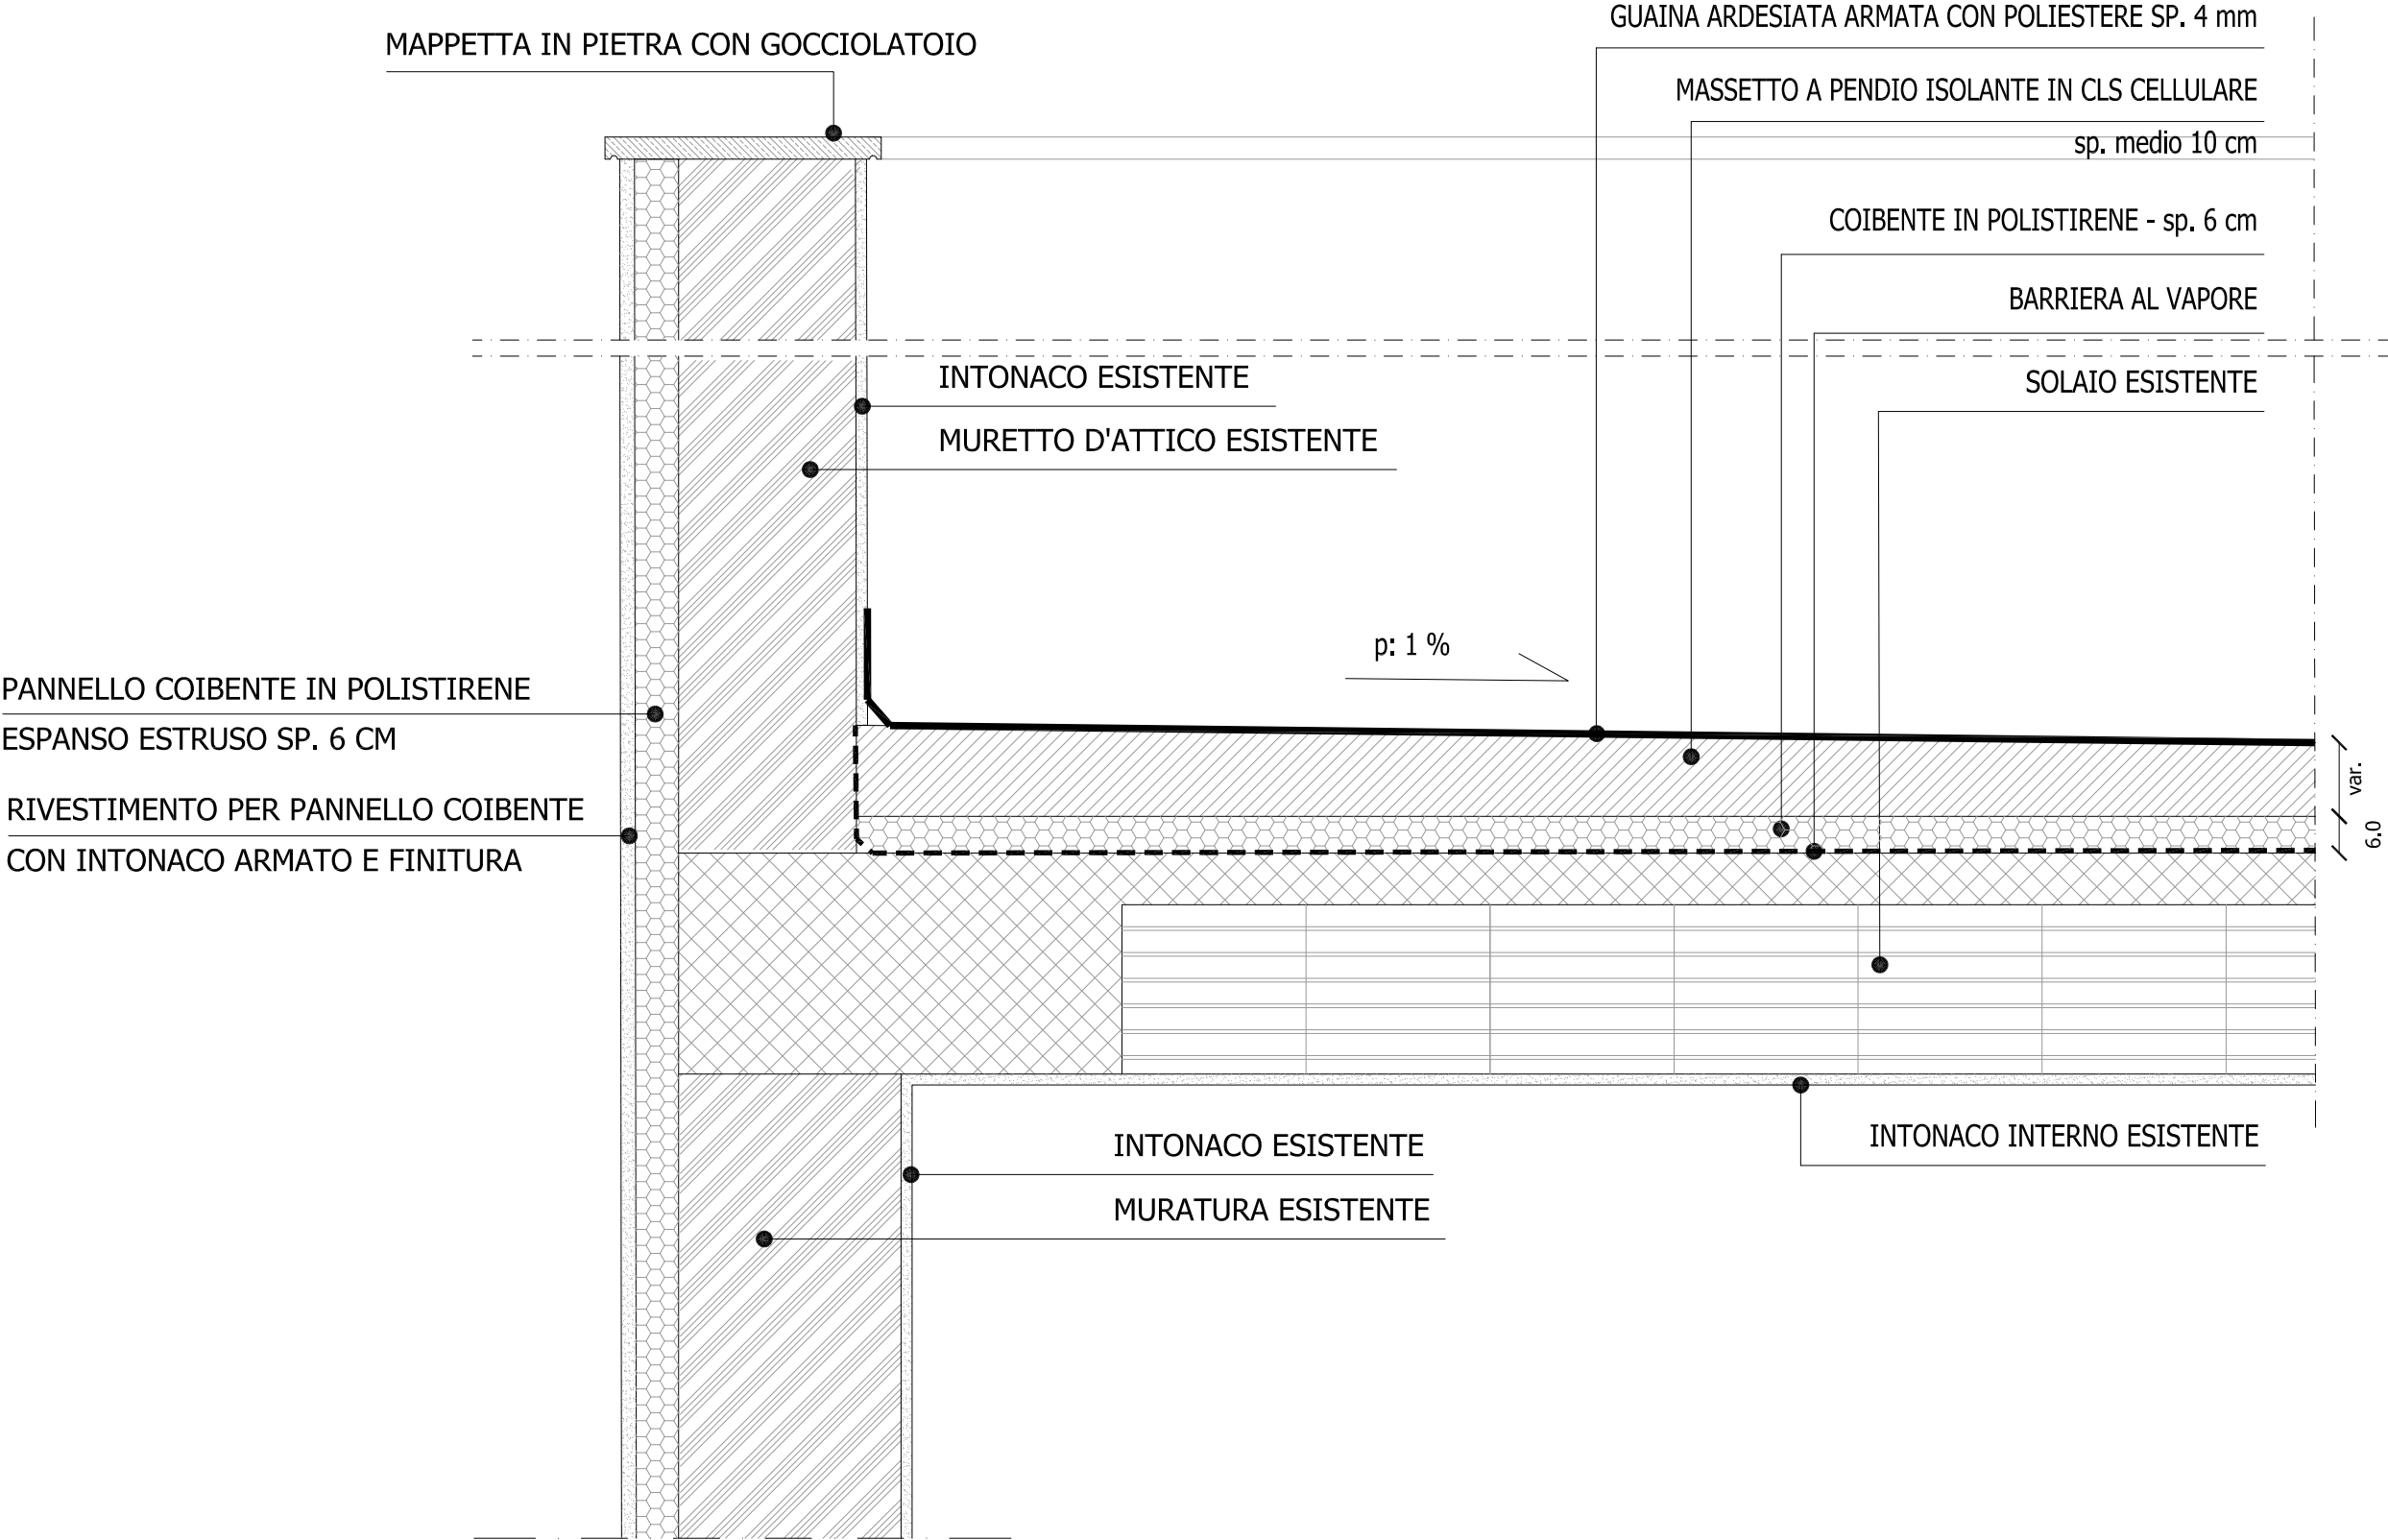


PARTICOLARE C.2: COIBENTAZIONE INTRADOSSO SOLAIO DI COPERTURA (via Scanderbeg)

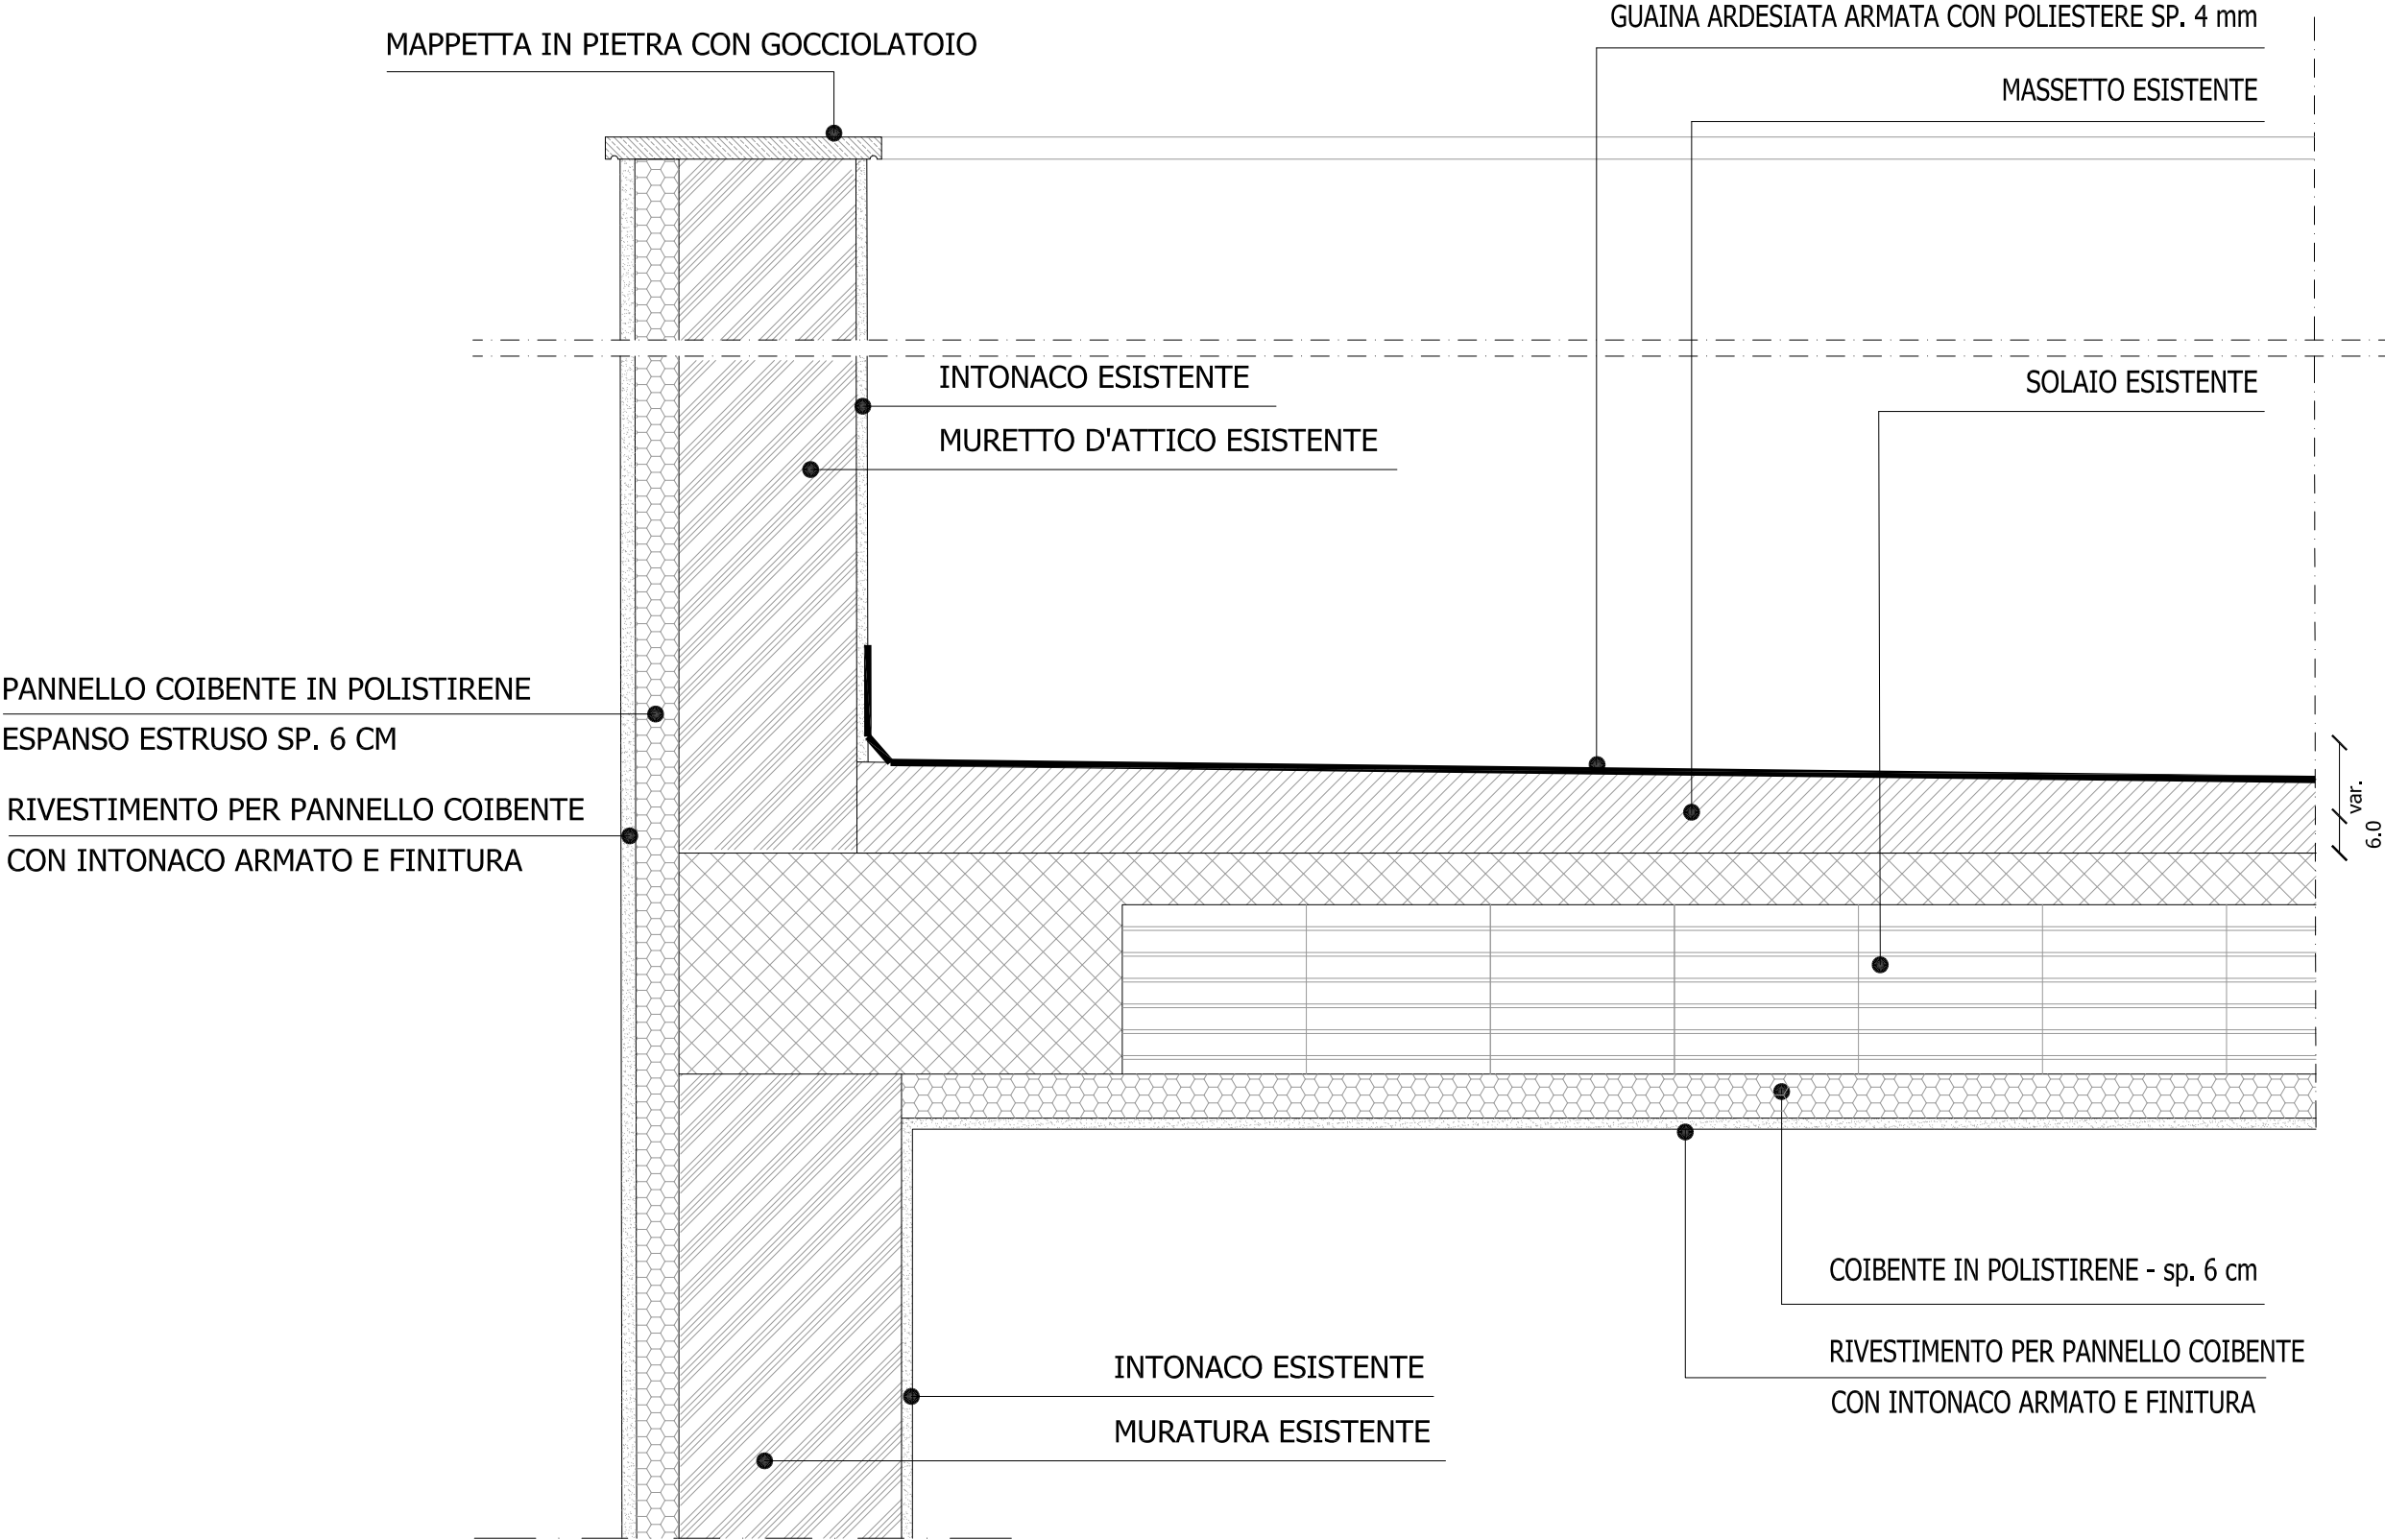


N.B.: le quote altimetriche riportate sono di tipo relativo

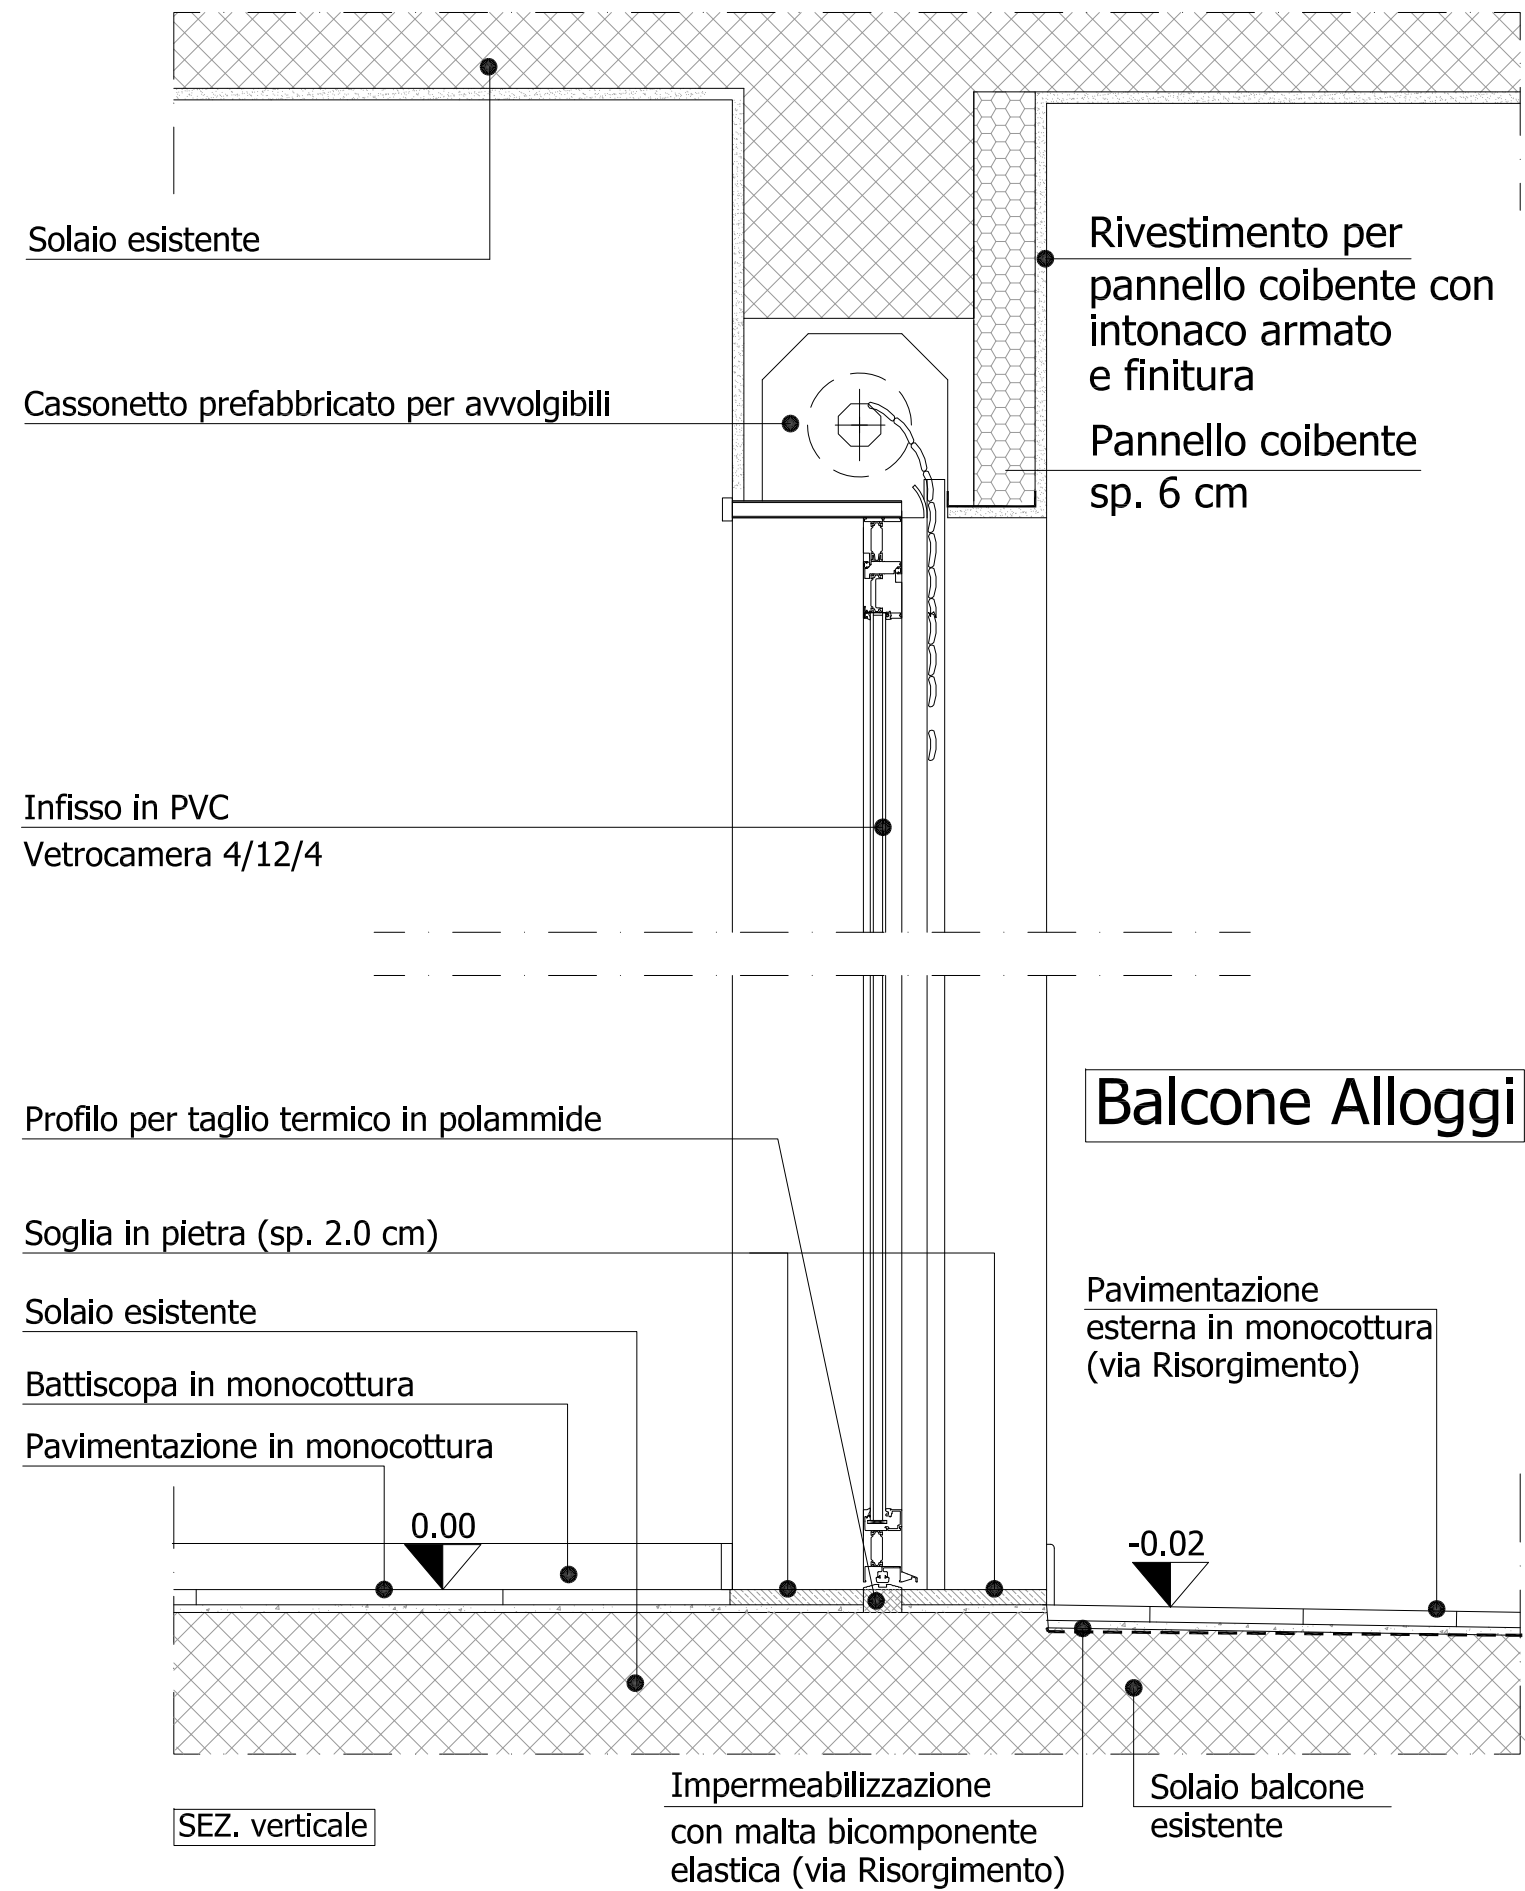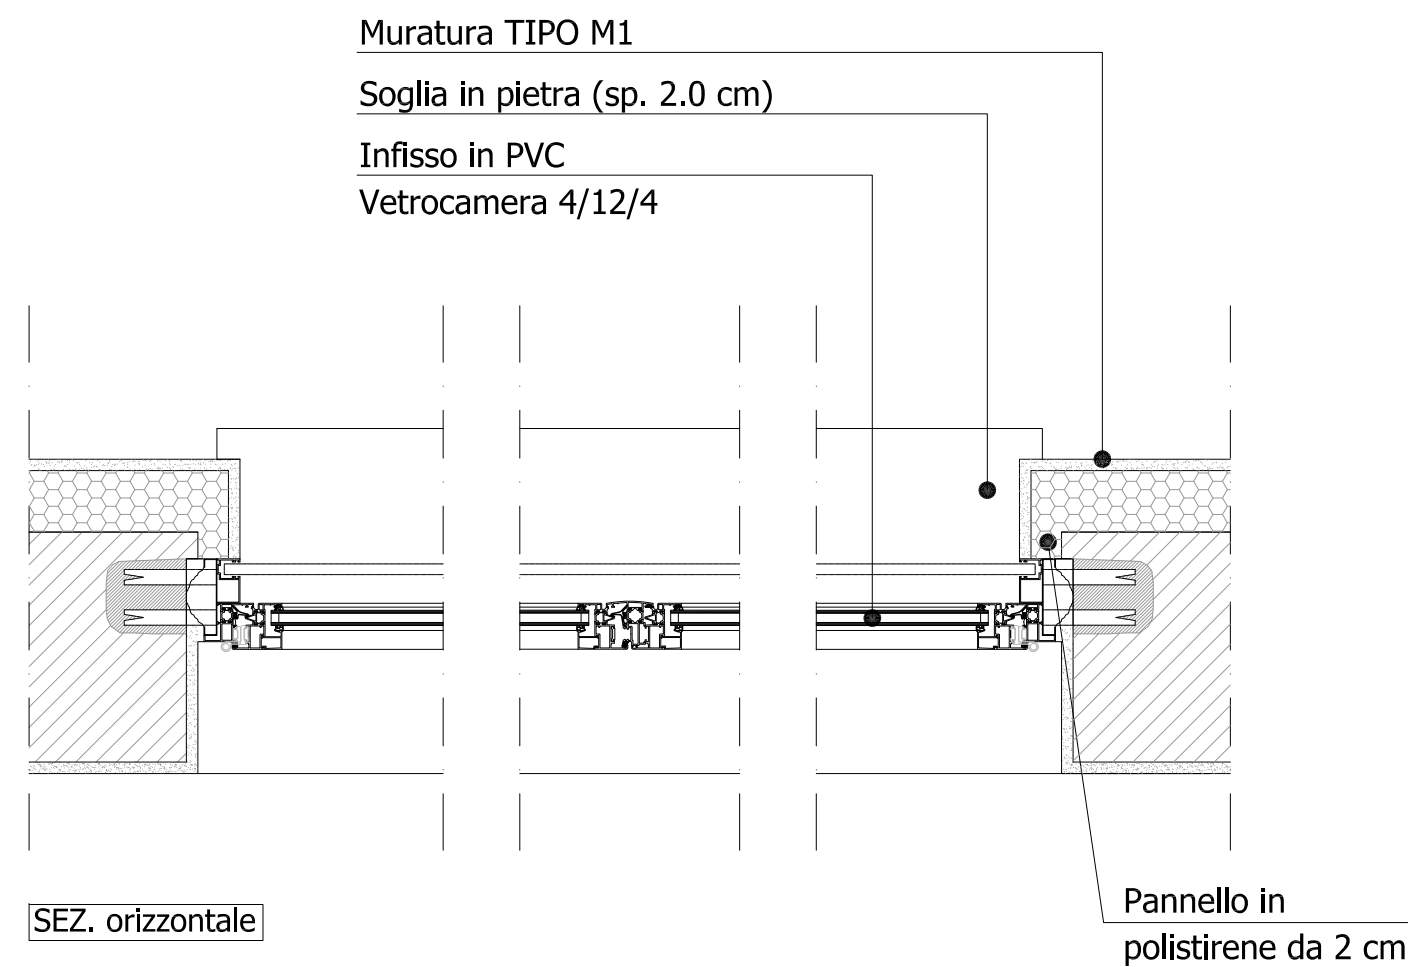

Prospetto Tipo

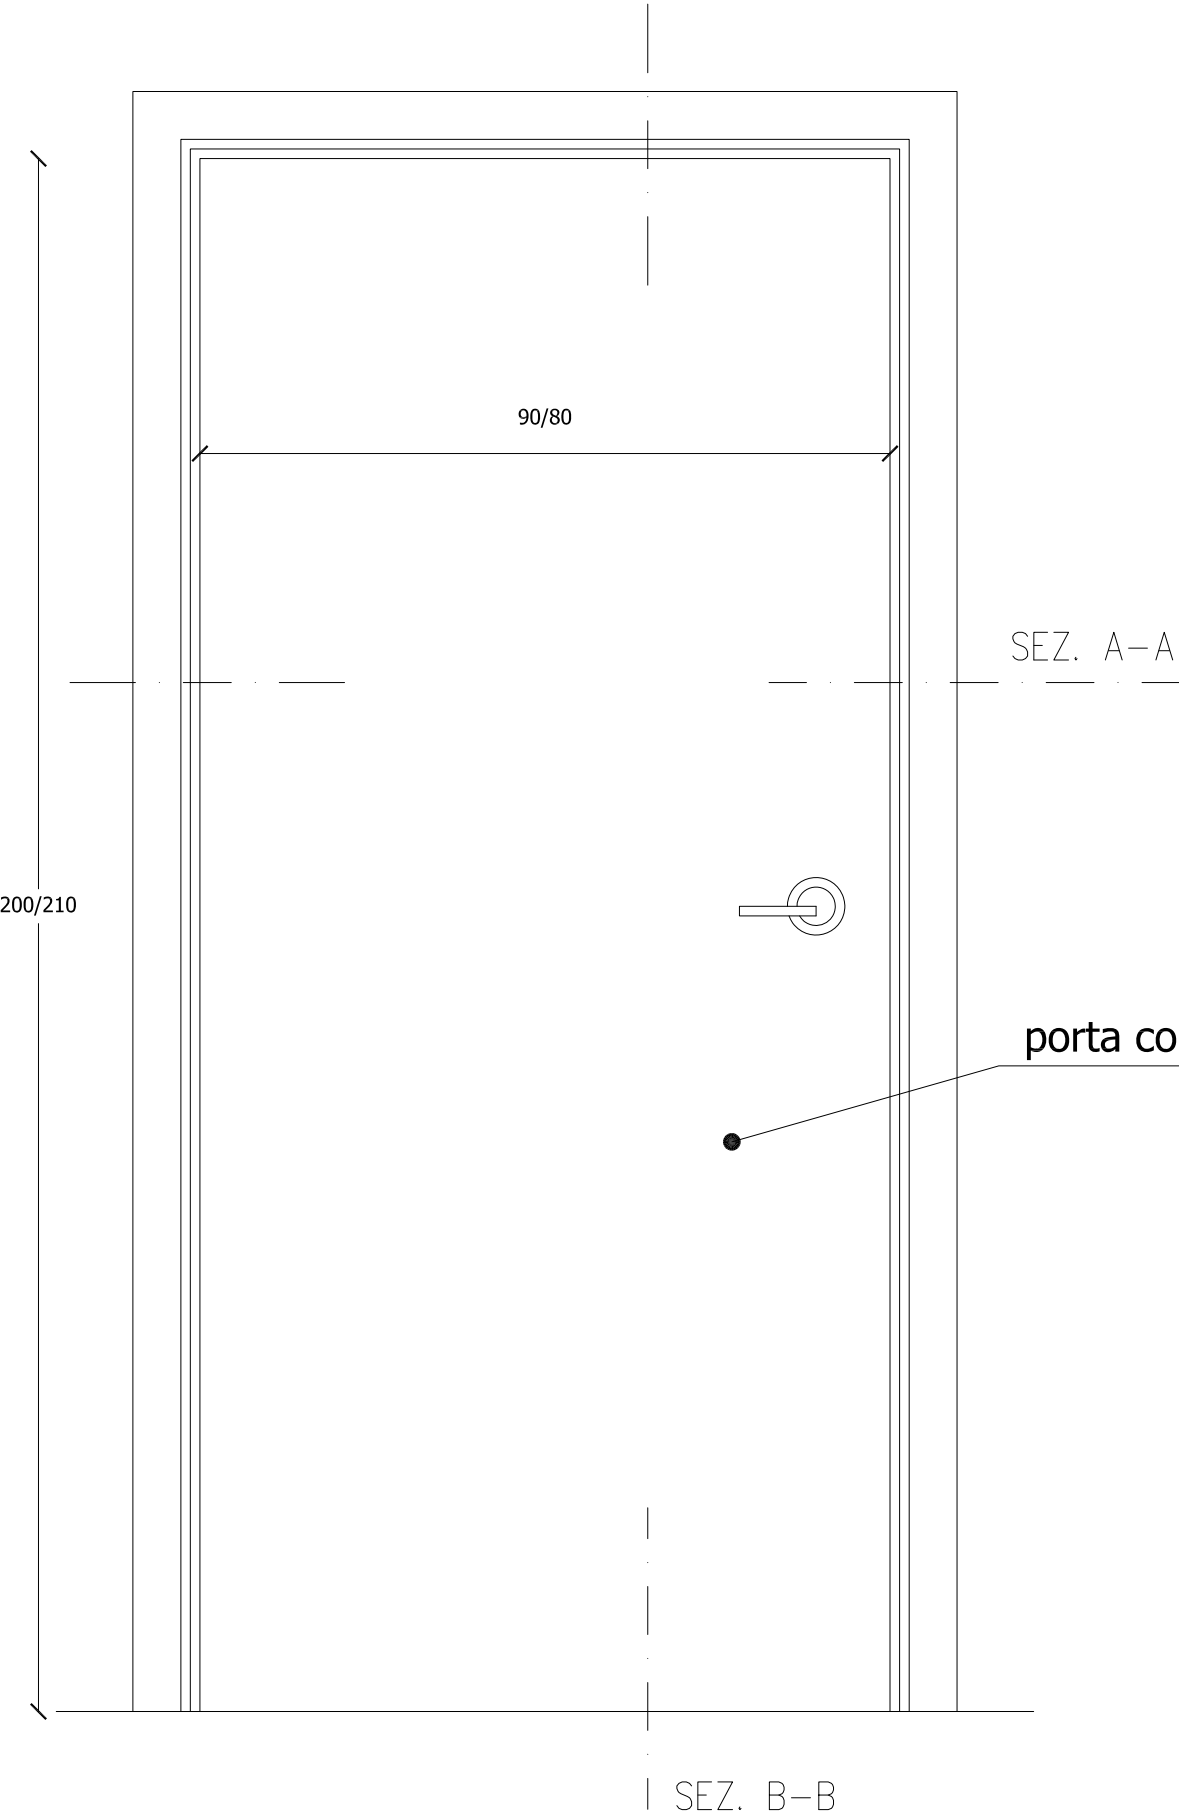


Sezione orizzontale A-A
Scala 1:5

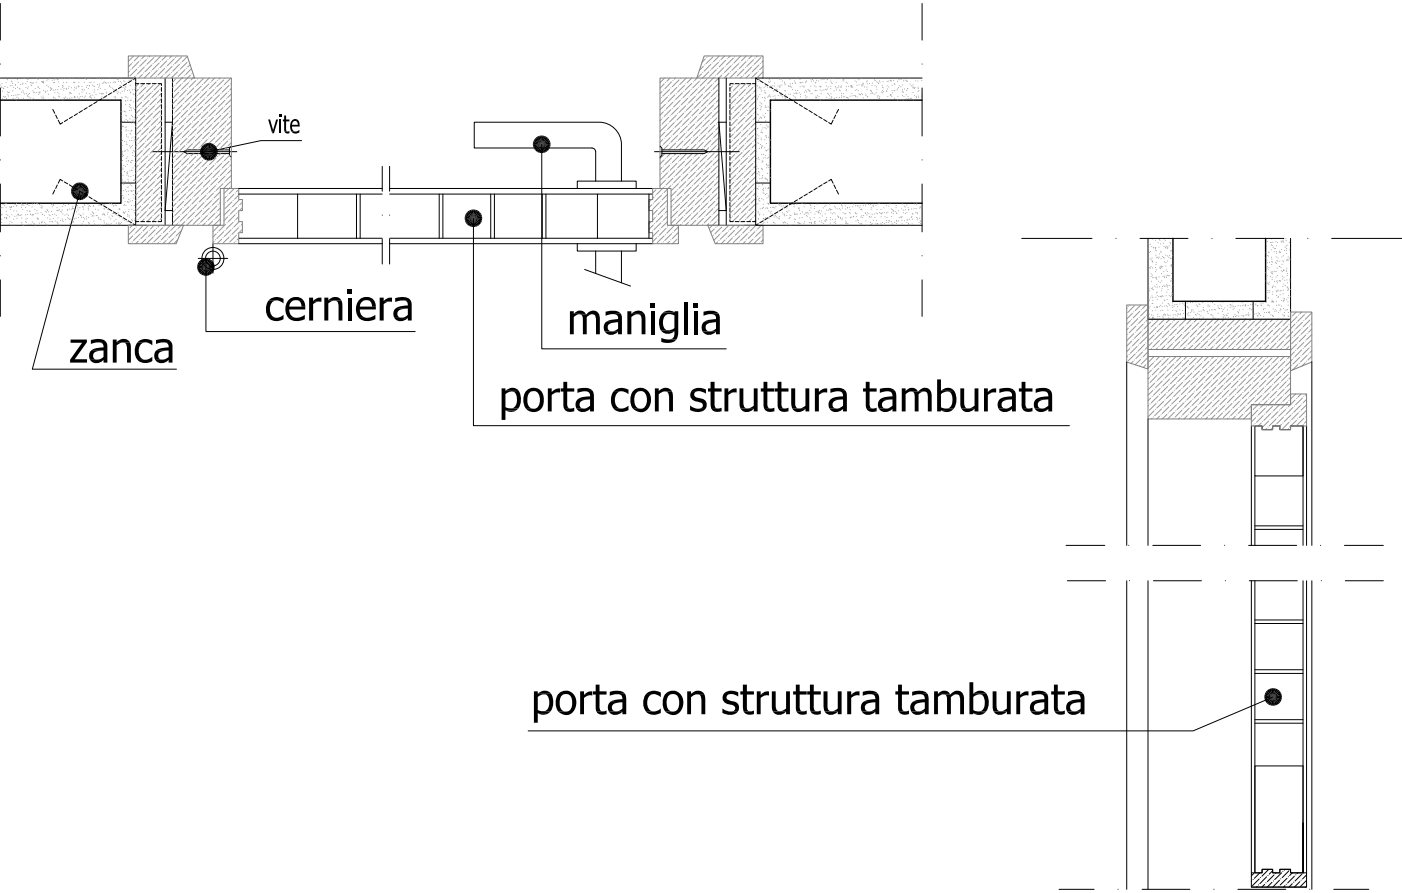

Sezione verticale B-B
Scala 1:5

Pianta Tipo

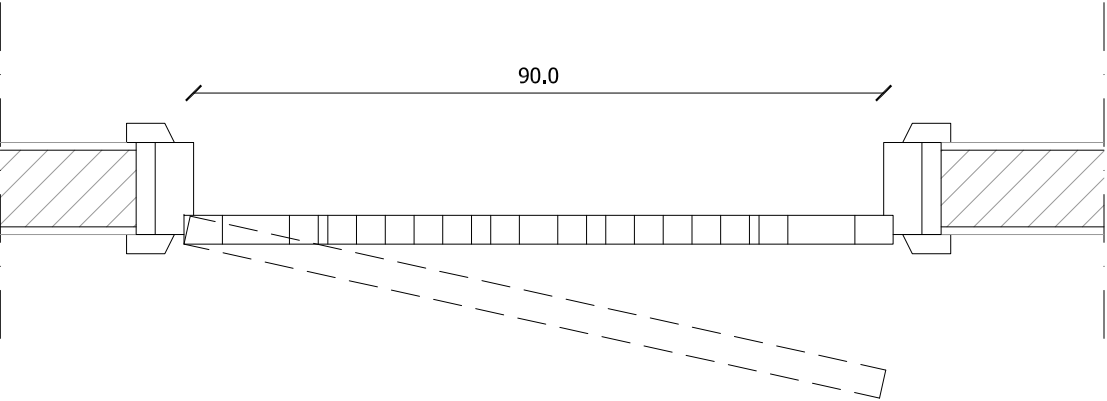


PARTICOLARI BAGNI



Tipologia bagno piano rialzato A 0.1
Via Risorgimento

1

Vaso in ceramica a terra, filo parete.
Finitura bianco lucida.

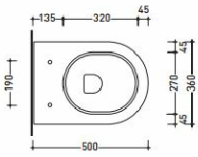



vista zenitale / zenital view

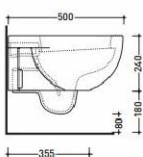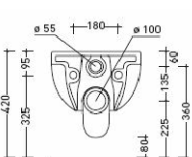


vista laterale / lateral view

2

Lavabo in ceramica sospeso con finitura lucida bianca


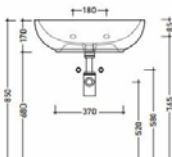
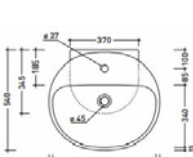


vista frontale / frontal view

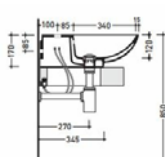



3

Bidet in ceramica a terra, filo parete.
Finitura bianco lucida.

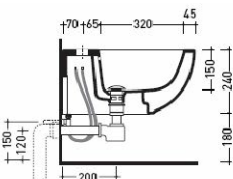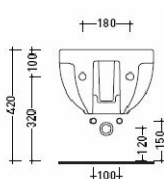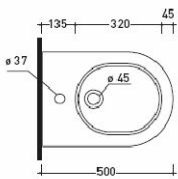

4

Piatto doccia in acrilico di colore bianco (800x800)mm.

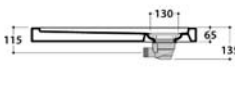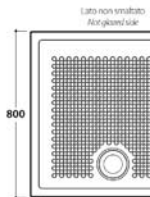




Rubinetteria bagno

Miscelatore monoforo
lavabo / bidet / doccia



Miscelatore termostatico
esterno doccia, con pulsante
di sicurezza 38°
con doccia e soffione.


Dettaglio bagno _scala 1:25

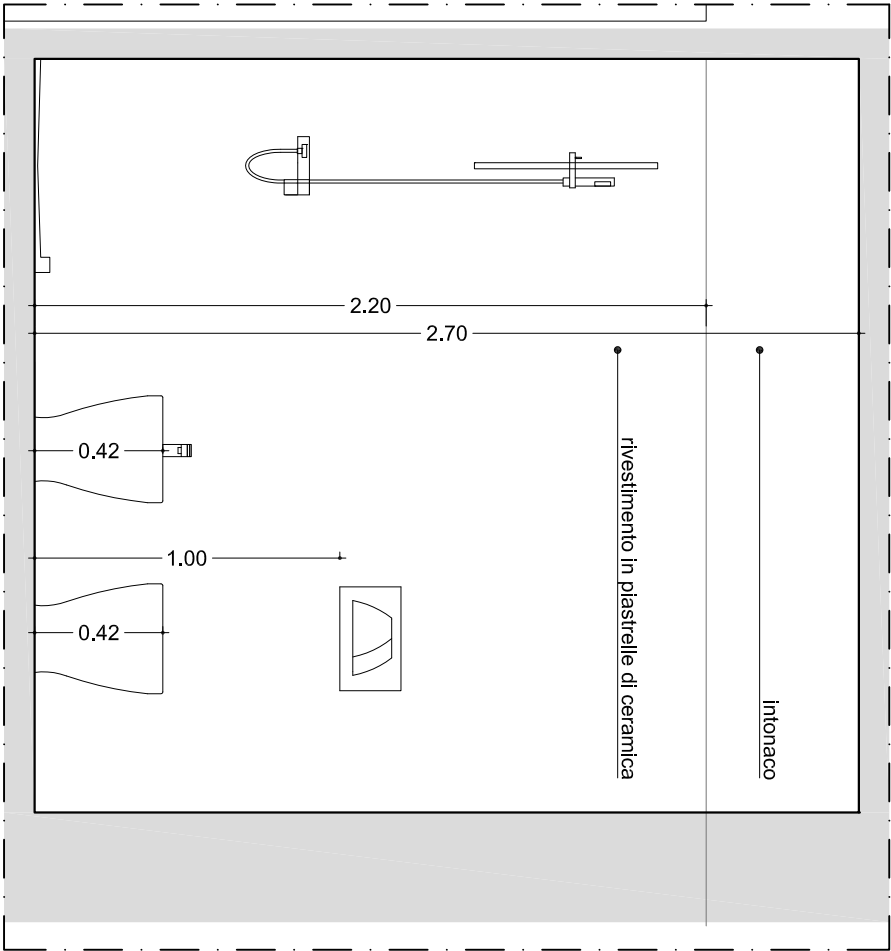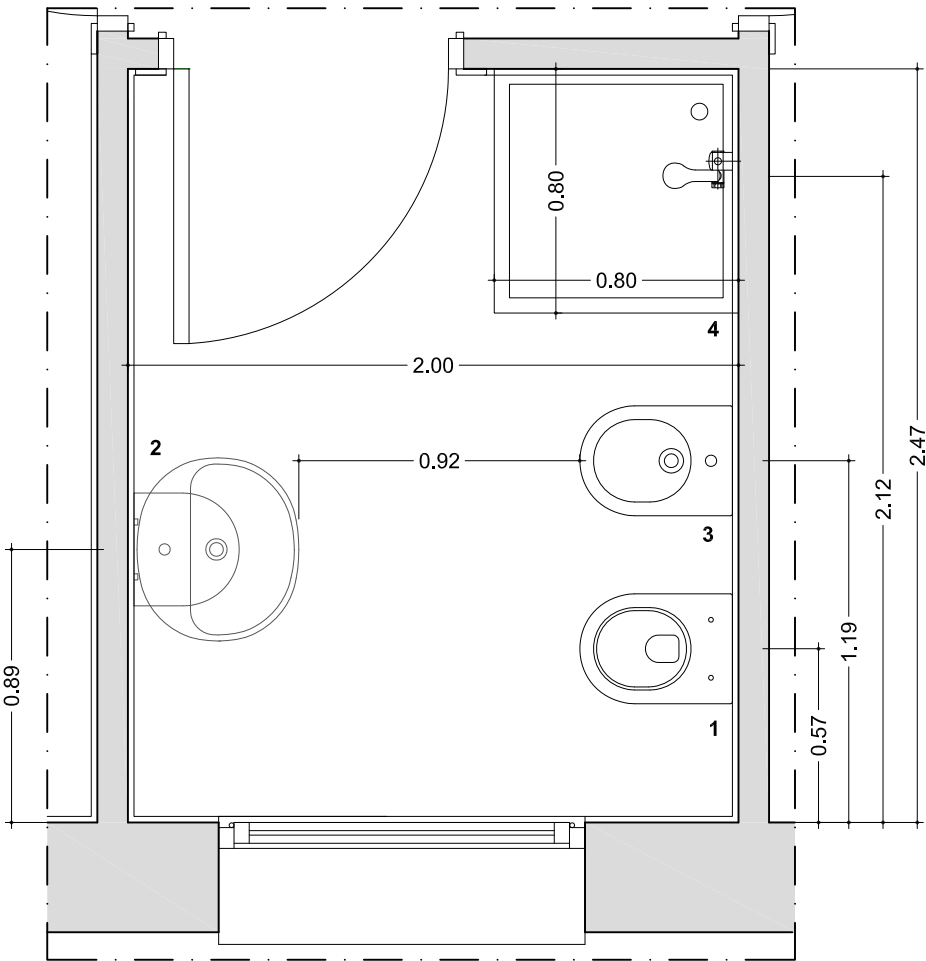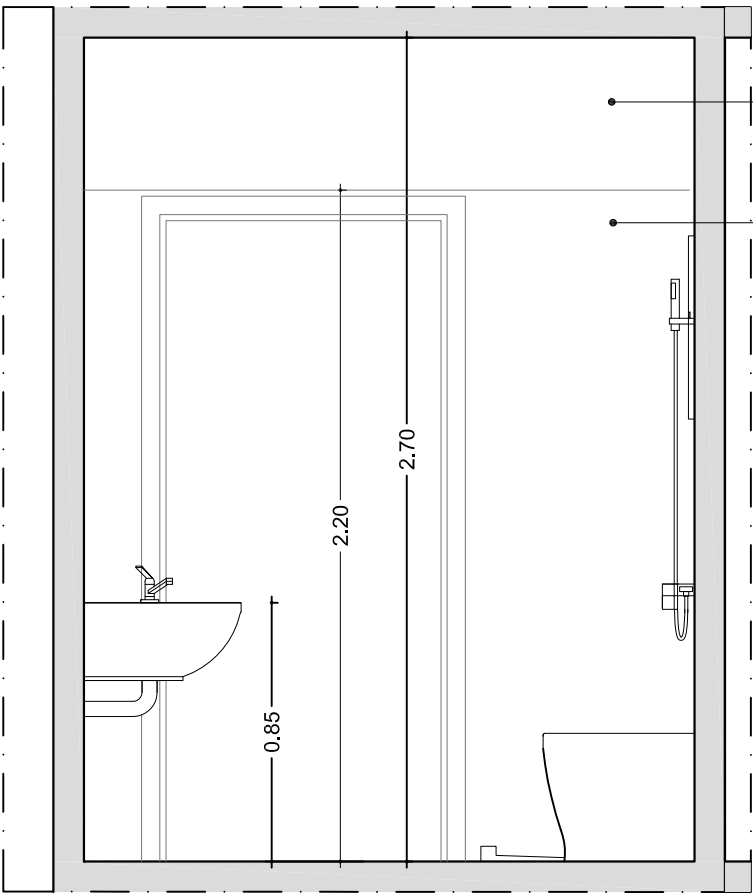


Tipologia bagno piano primo A1.2a
Piazza Scanderbeg

1

Vaso in ceramica a terra, filo parete.
Finitura bianco lucida.

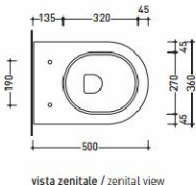



vista zenitale / zenital view

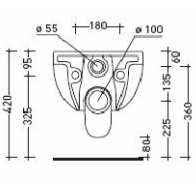


vista laterale / lateral view

2

Lavabo in ceramica sospeso con finitura lucida bianca

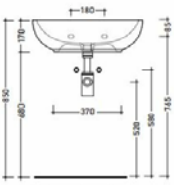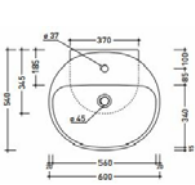


vista frontale / frontal view

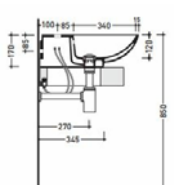

vista laterale / lateral view



3

Bidet in ceramica a terra, filo parete.
Finitura bianco lucida.

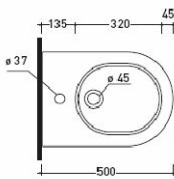



ø 37

ø 45

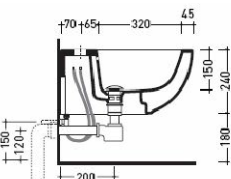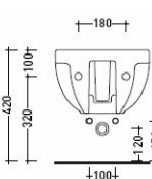

4

Piatto doccia in acrilico di colore bianco (800x800)mm.

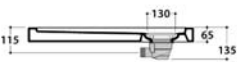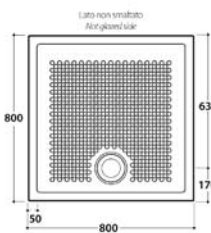

Rubinetteria bagno

Miscelatore monoforo
lavabo / bidet / doccino



Miscelatore termostatico
esterno doccia, con pulsante
di sicurezza 38°
con doccia e soffione.

Dettaglio bagno _scala 1:25

