



**COMUNE
DI CASTELLANETA**
PROVINCIA DI TARANTO

**MANUTENZIONE STRAORDINARIA
DEGLI IMMOBILI DI ERP DI VIA
RISORGIMENTO E PIAZZA
SCANDERBEG**

PROGRAMMA DI RECUPERO E
RAZIONALIZZAZIONE DEGLI IMMOBILI E DEGLI
ALLOGGI DI EDILIZIA RESIDENZIALE PUBBLICA.
LEGGE 23 MAGGIO 2014, N. 80, ART. 4

PROGETTO ESECUTIVO

COD. PRATICA	SCALA	DESCRIZIONE ELABORATO	ELABORATO
2015-0074-FP2	1:100	IMPIANTO IDRICO E IDRICO ANTINTINCENDIO IMMOBILE IN PIAZZA SCANDERBERG	II2a

RESPONSABILE DEL PROCEDIMENTO
arch. Pantaleo De Finis (U.T.C. Comune di Castellana)

PROGETTAZIONE
finepro s.r.l.

REV.	DATA	REDATTO	VERIFICATO	APPROVATO
00	20.04.2017			arch. Michele Sgobba

LEGENDA

— tubazione acqua calda in multistrato rivestita in schiuma elastomerica da 6 mm di spessore con λ da 40°C=0,038W/mK

— tubazione acqua fredda in multistrato

○ Montante di adduzione idrica esistente

■ Collettore acqua fredda/calda

✉ Contatore aqp esistente


N.B. Gli interventi riguarderanno quanto indicato:
centrale idrica: installazione nuova riserva idrica, nuovo sistema di pressurizzazione, filtri, disconnettori e tubazioni in avanzato stato di degrado;
appartamento nuovo: realizzazione di nuovo impianto idrico sanitario;
appartamenti esistenti: ripristino e sostituzione di parti danneggiate e non funzionanti.

LEGENDA IMPIANTO ANTINCENDIO


● Idrante UNI45

Sistema di pressurizzazione di potenzialità identica a quella esistente o comunque non superiore al 15%


N.B. Gli interventi riguarderanno quanto indicato: sostituzione e installazione di nuovi idranti UNI45 provvisti di tutta la componentistica necessaria al corretto funzionamento; sostituzione di riserva idrica; sostituzione gruppo di pressurizzazione; sostituzione attacco autopompa comprese le tubazioni e valvole in avanzato stato di degrado.

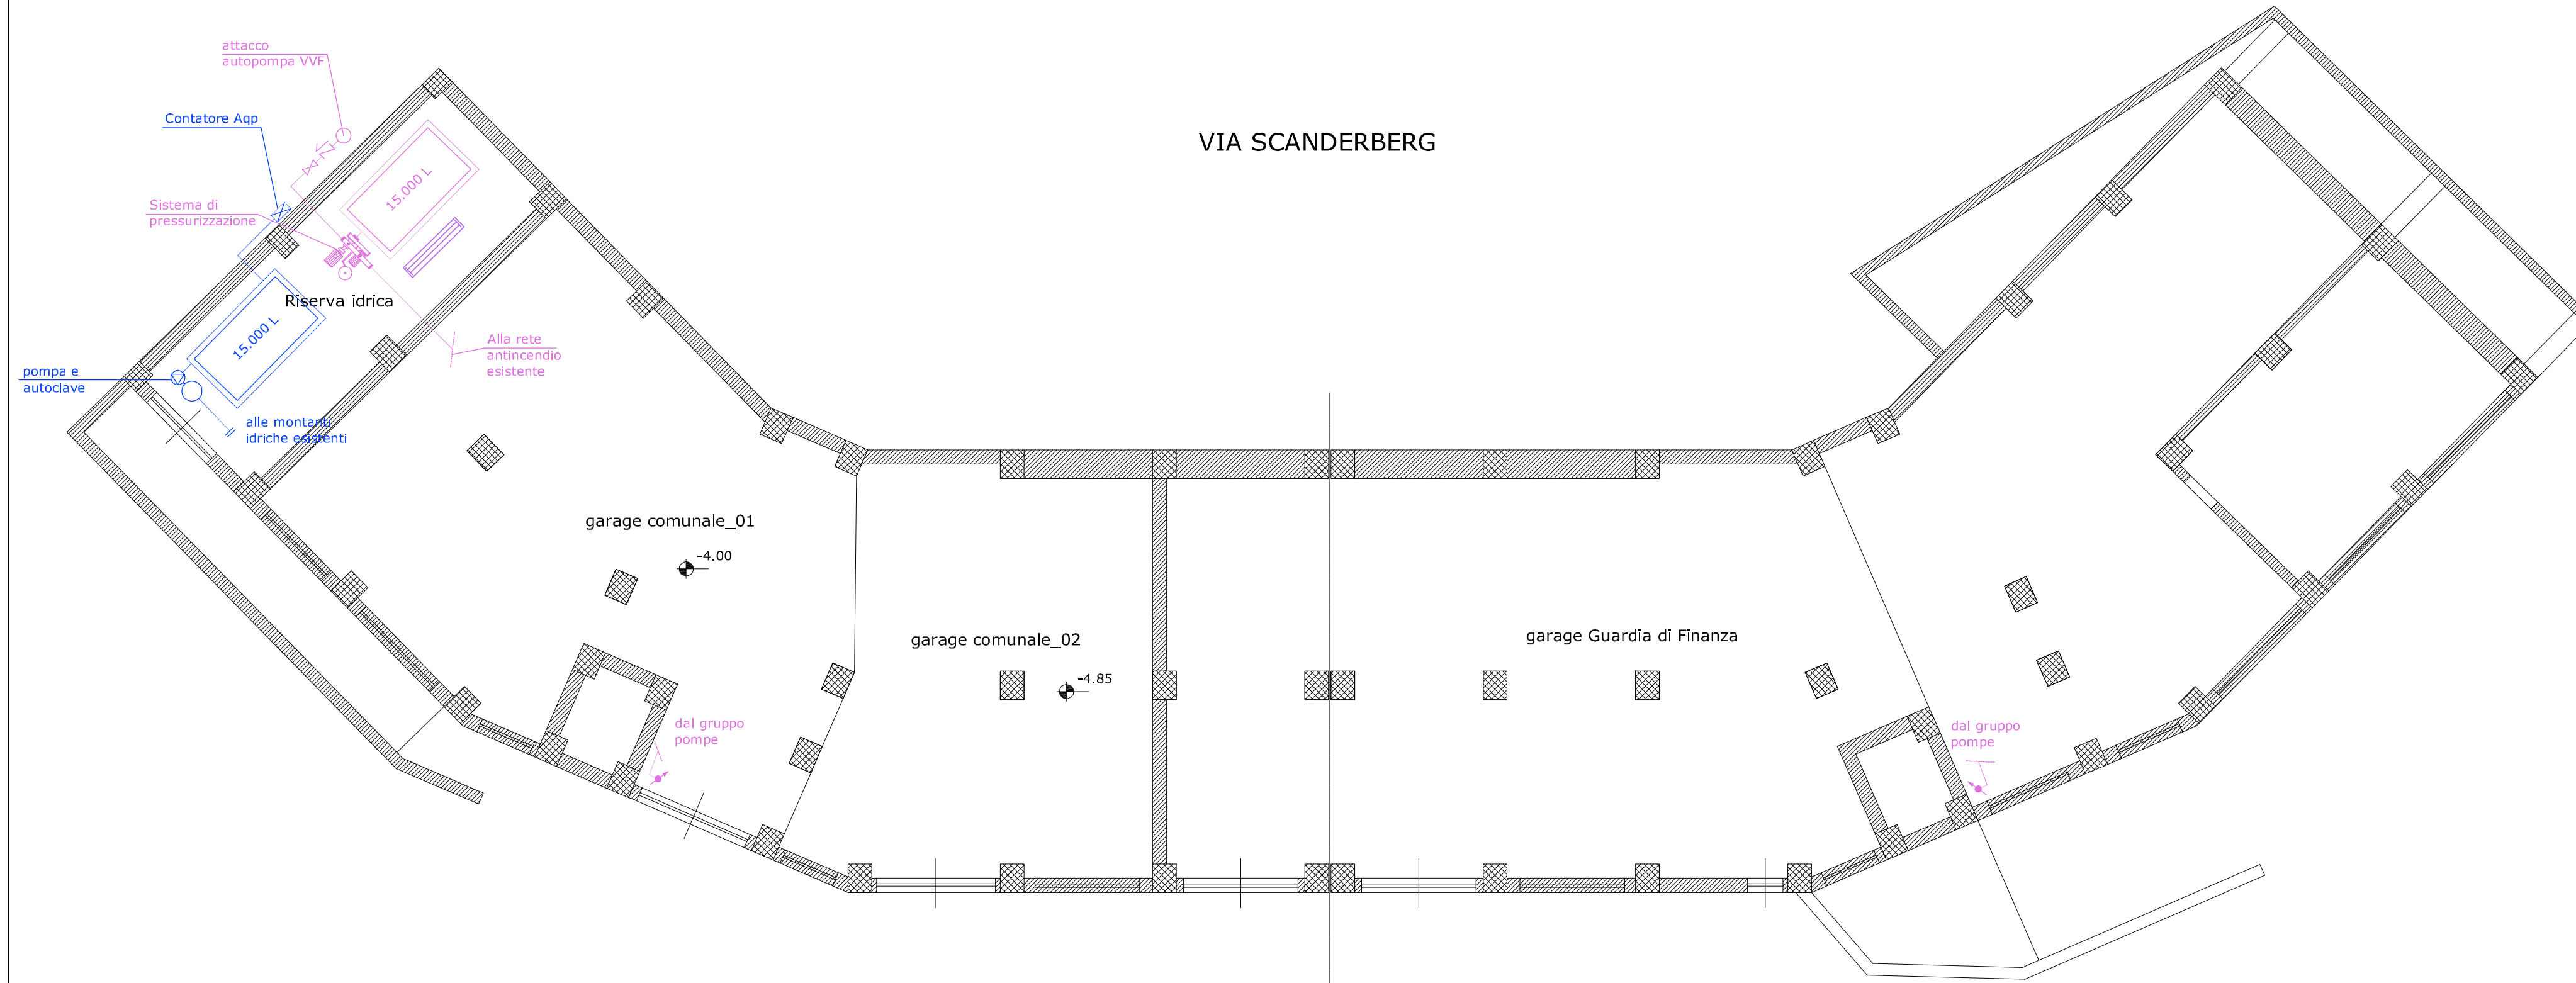

PIANTA PRIMO INTERRATO

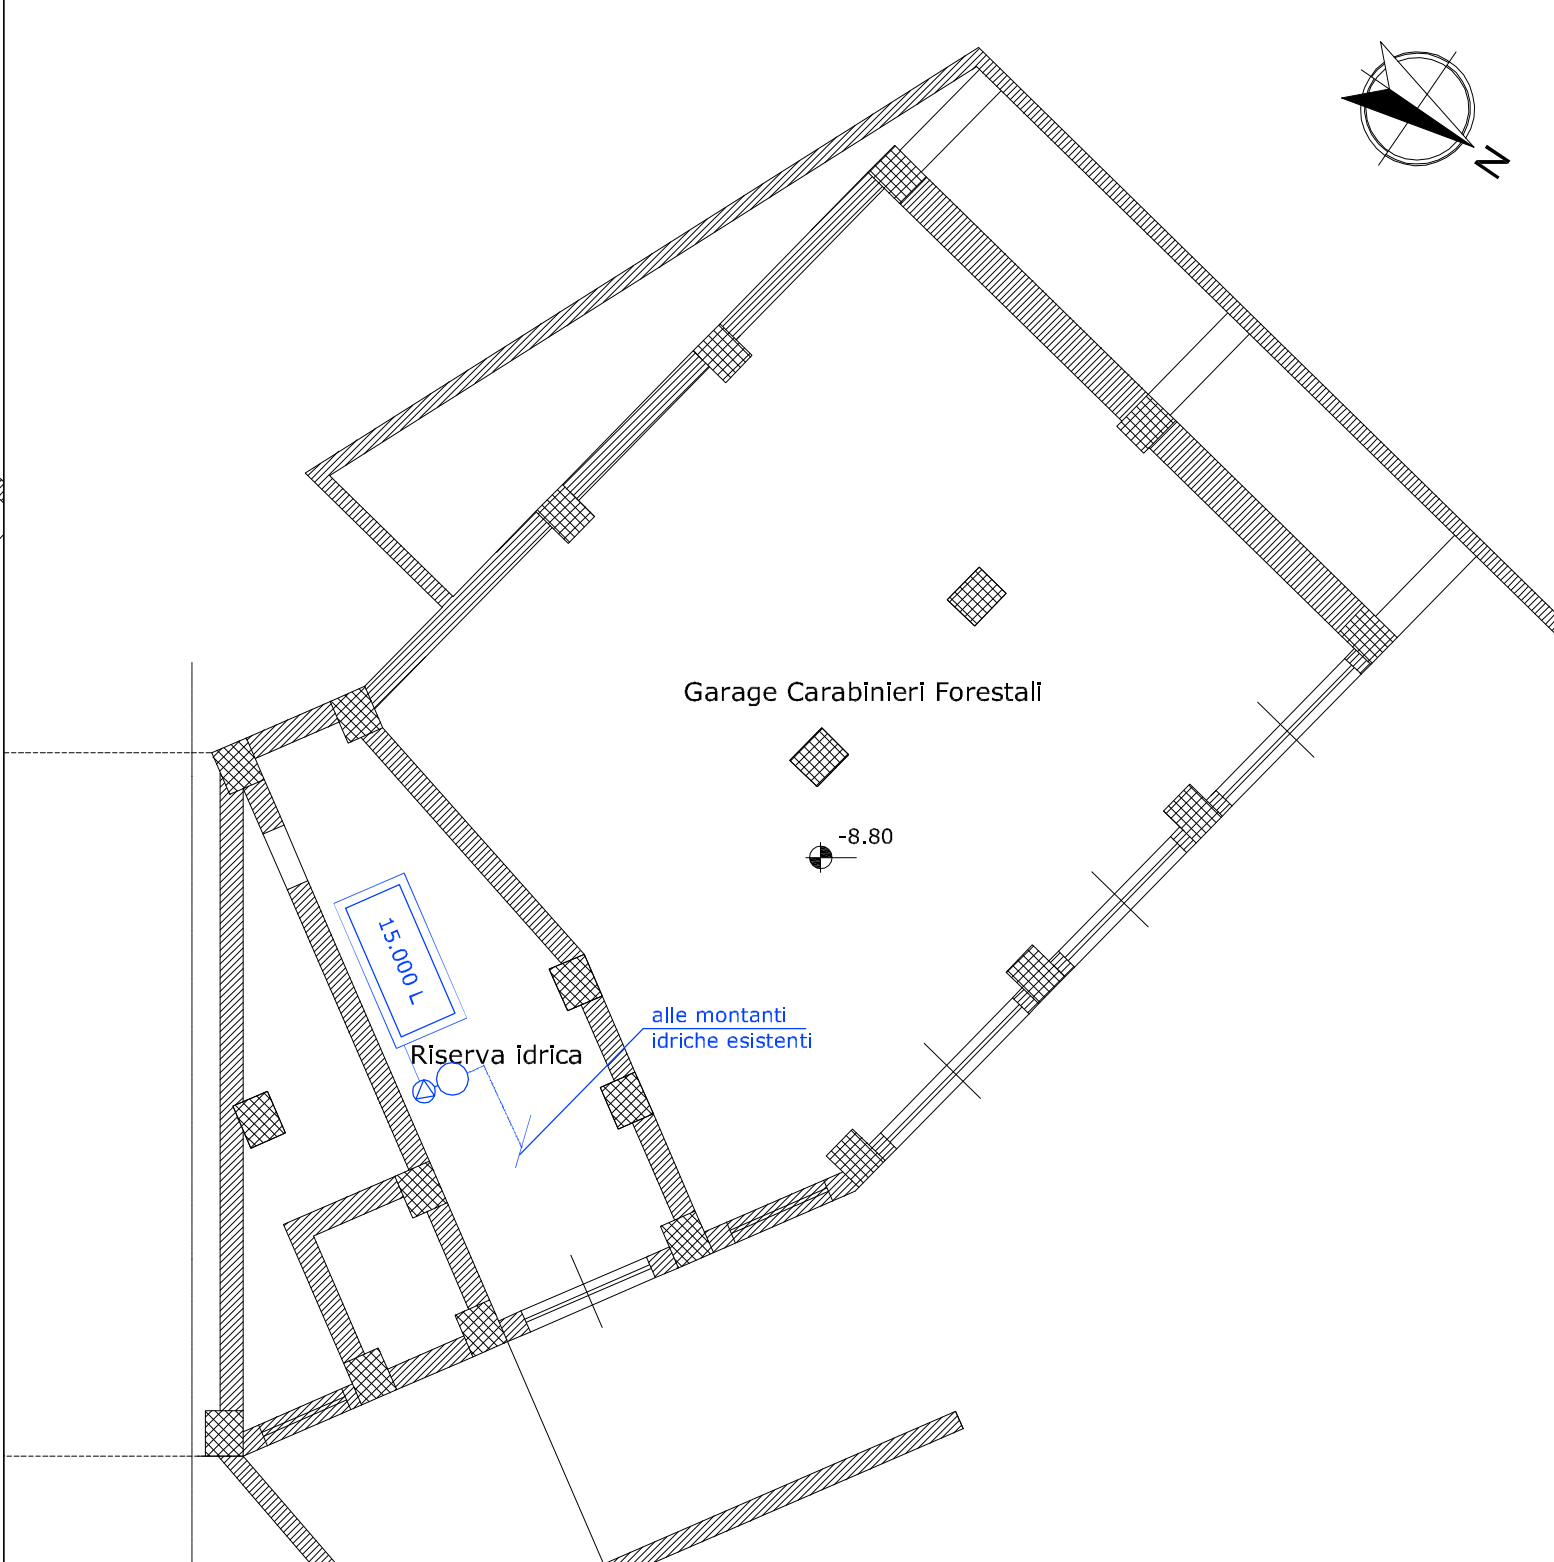

PIANTA SECONDO INTERRATO

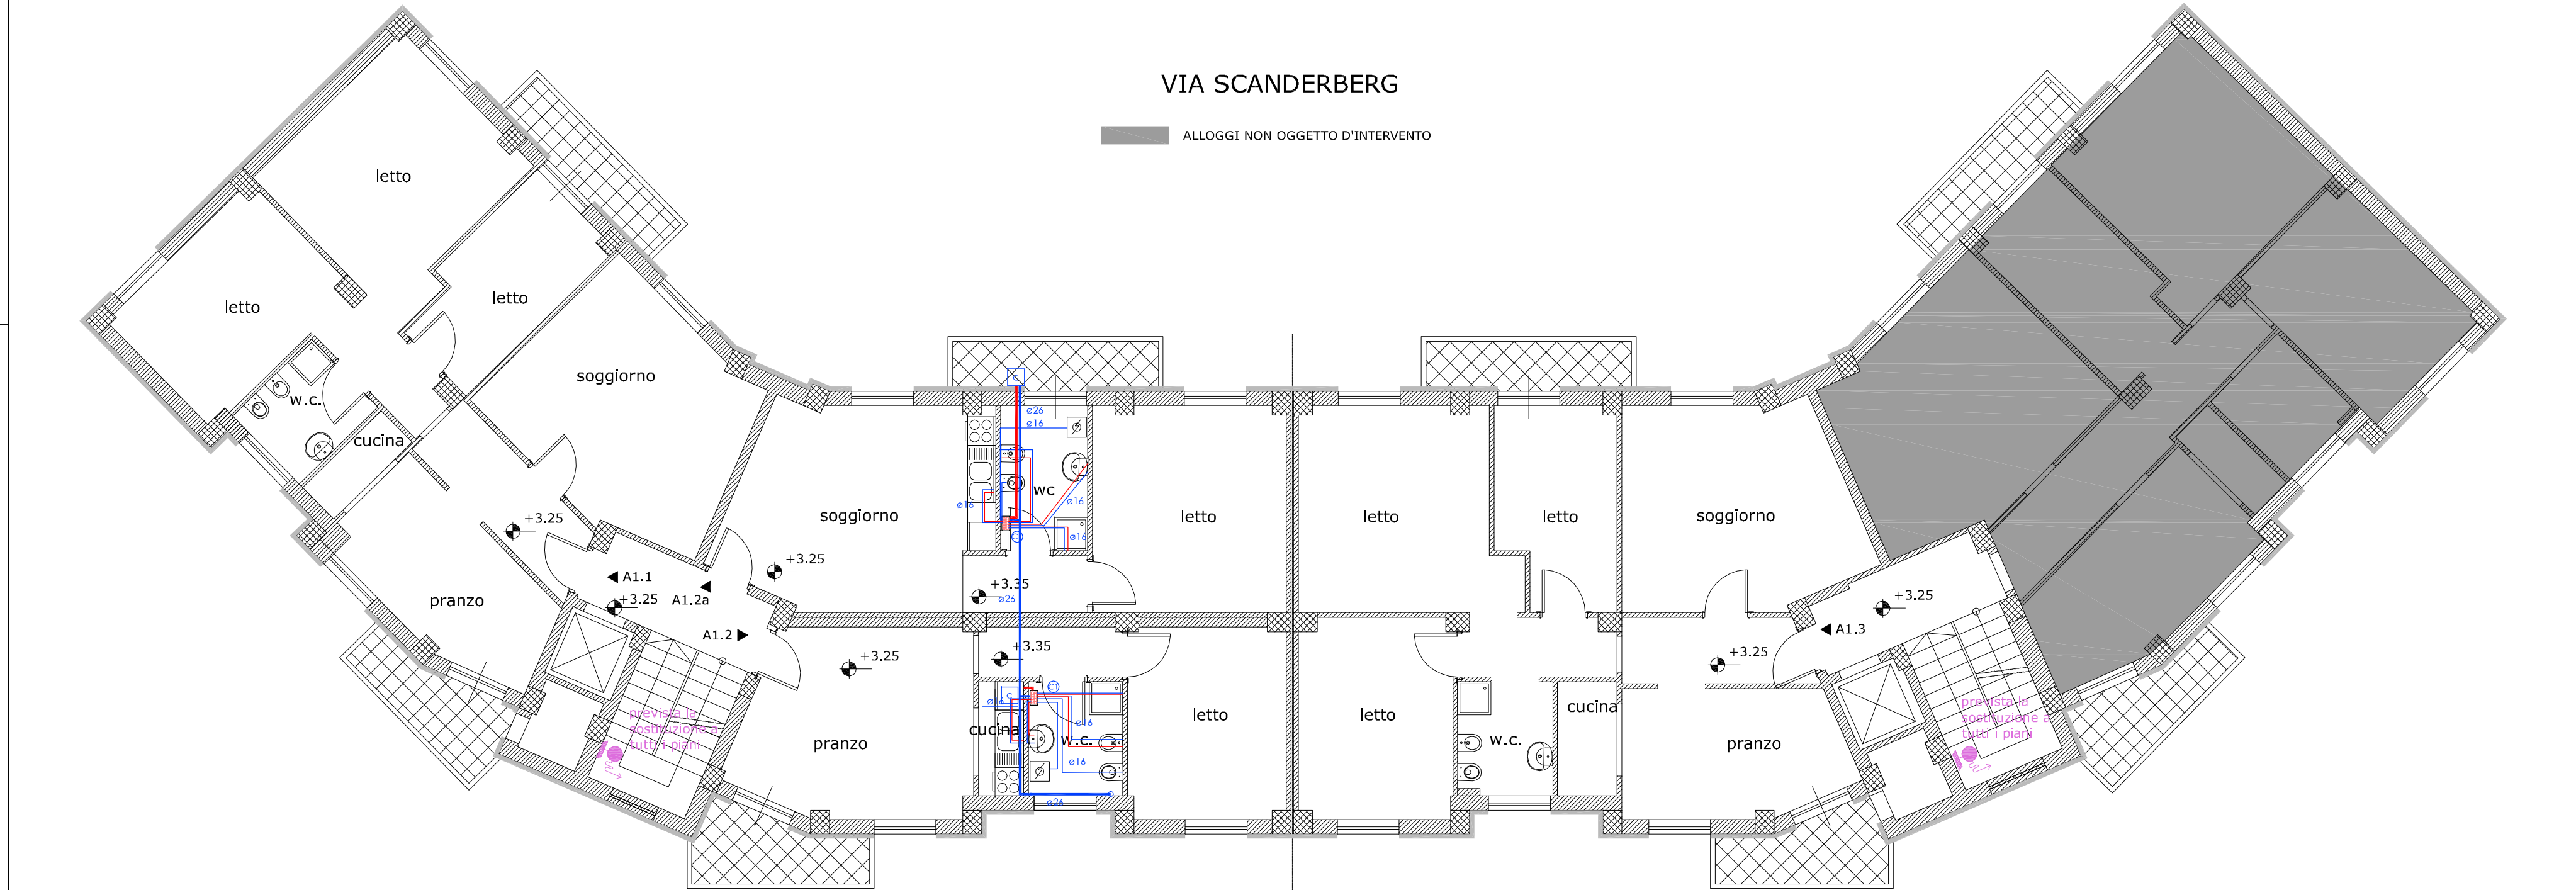

PIANTA PIANO PRIMO