


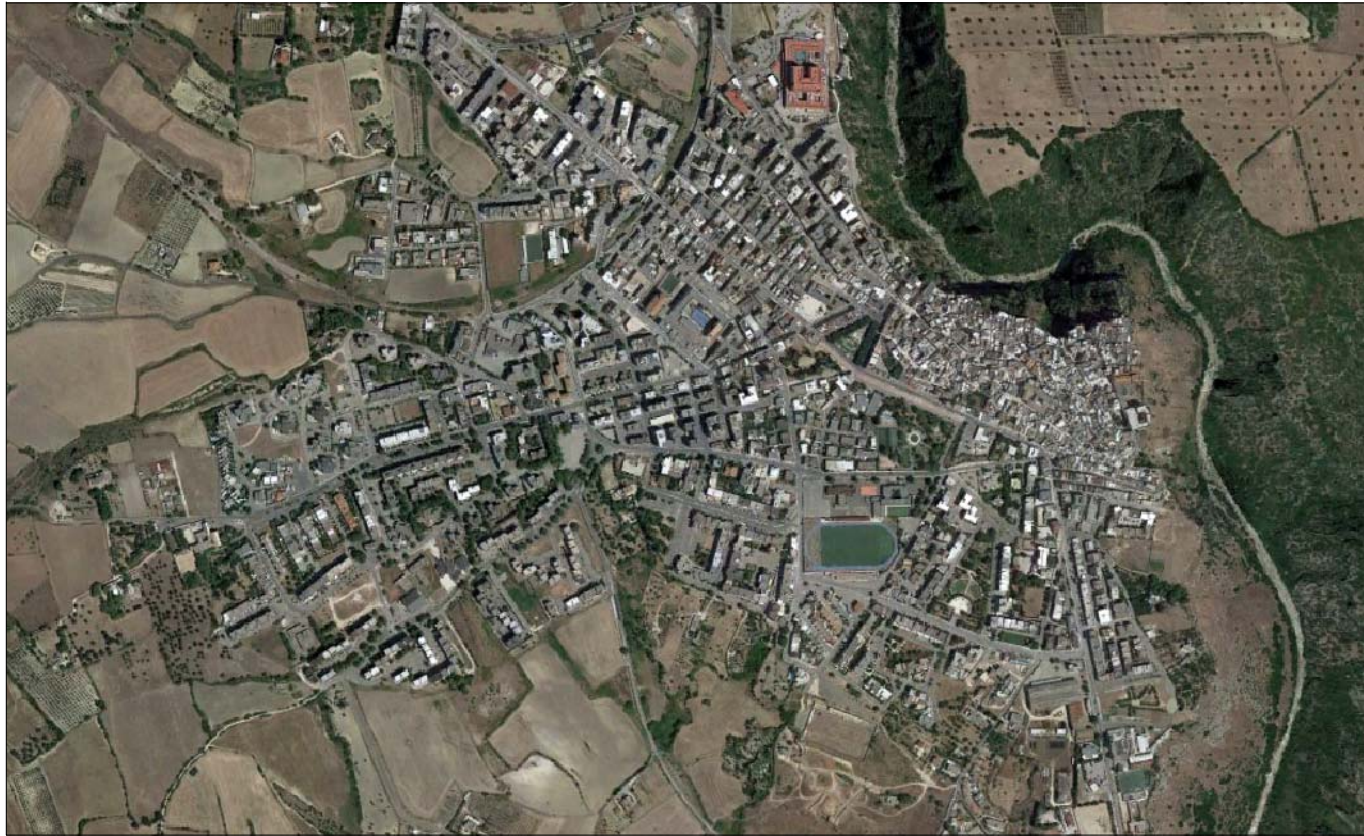

MANUTENZIONE STRAORDINARIA
DEGLI IMMOBILI DI ERP DI VIA
RISORGIMENTO E PIAZZA
SCANDERBEG

PROGRAMMA DI RECUPERO E
RAZIONALIZZAZIONE DEGLI IMMOBILI E DEGLI
ALLOGGI DI EDILIZIA RESIDENZIALE PUBBLICA.
LEGGE 23 MAGGIO 2014, N. 80, ART. 4

PROGETTO ESECUTIVO


COD. PRATICA	SCALA	DESCRIZIONE ELABORATO	ELABORATO	
2015-0074-FP2	1:100	IMPIANTO TERMICO E GAS IMMOBILE IN VIA RISORGIMENTO	IT1	
RESPONSABILE DEL PROCEDIMENTO arch. Pantaleo De Finis (U.T.C. Comune di Castellaneta)				
PROGETTAZIONE finepro s.r.l.				
REV.	DATA	REDATTO	VERIFICATO	APPROVATO
00	20.04.2017			arch. Michele Sgobba

LEGENDA TERMICO

-  Caldaia murale a condensazione
Pn= 24 kW
-  sonda climatica esterna
-  Cronotermistato
-  Radiatore modulare in acciaio tipo CORDIVARI
mod. ARDESIA Altezza 870 mm; colonne n.4;
P[ΔT=50°]=123,9 W / modulo
-  Collettore di alimentazione
radiatori tipo Caleffi
-  Tubazione multistrato metalloplastico conforme UNI 10954 DNxx come
specificato sulla tavola coibentata in schiuma elastomerica a base di gomma
sintetica da 6mm con lambda a 40°C=0,040W/mK

LEGENDA GAS


-  Tubazione in acciaio zincato
-  Contatore gas
-  Tubazione gas ascendente
-  Valvola di intercettazione

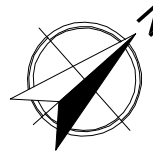

VIA RISORGIMENTO

ALLOGGI NON OGGETTO D'INTERVENTO


PIANTA PIANO RIALZATO

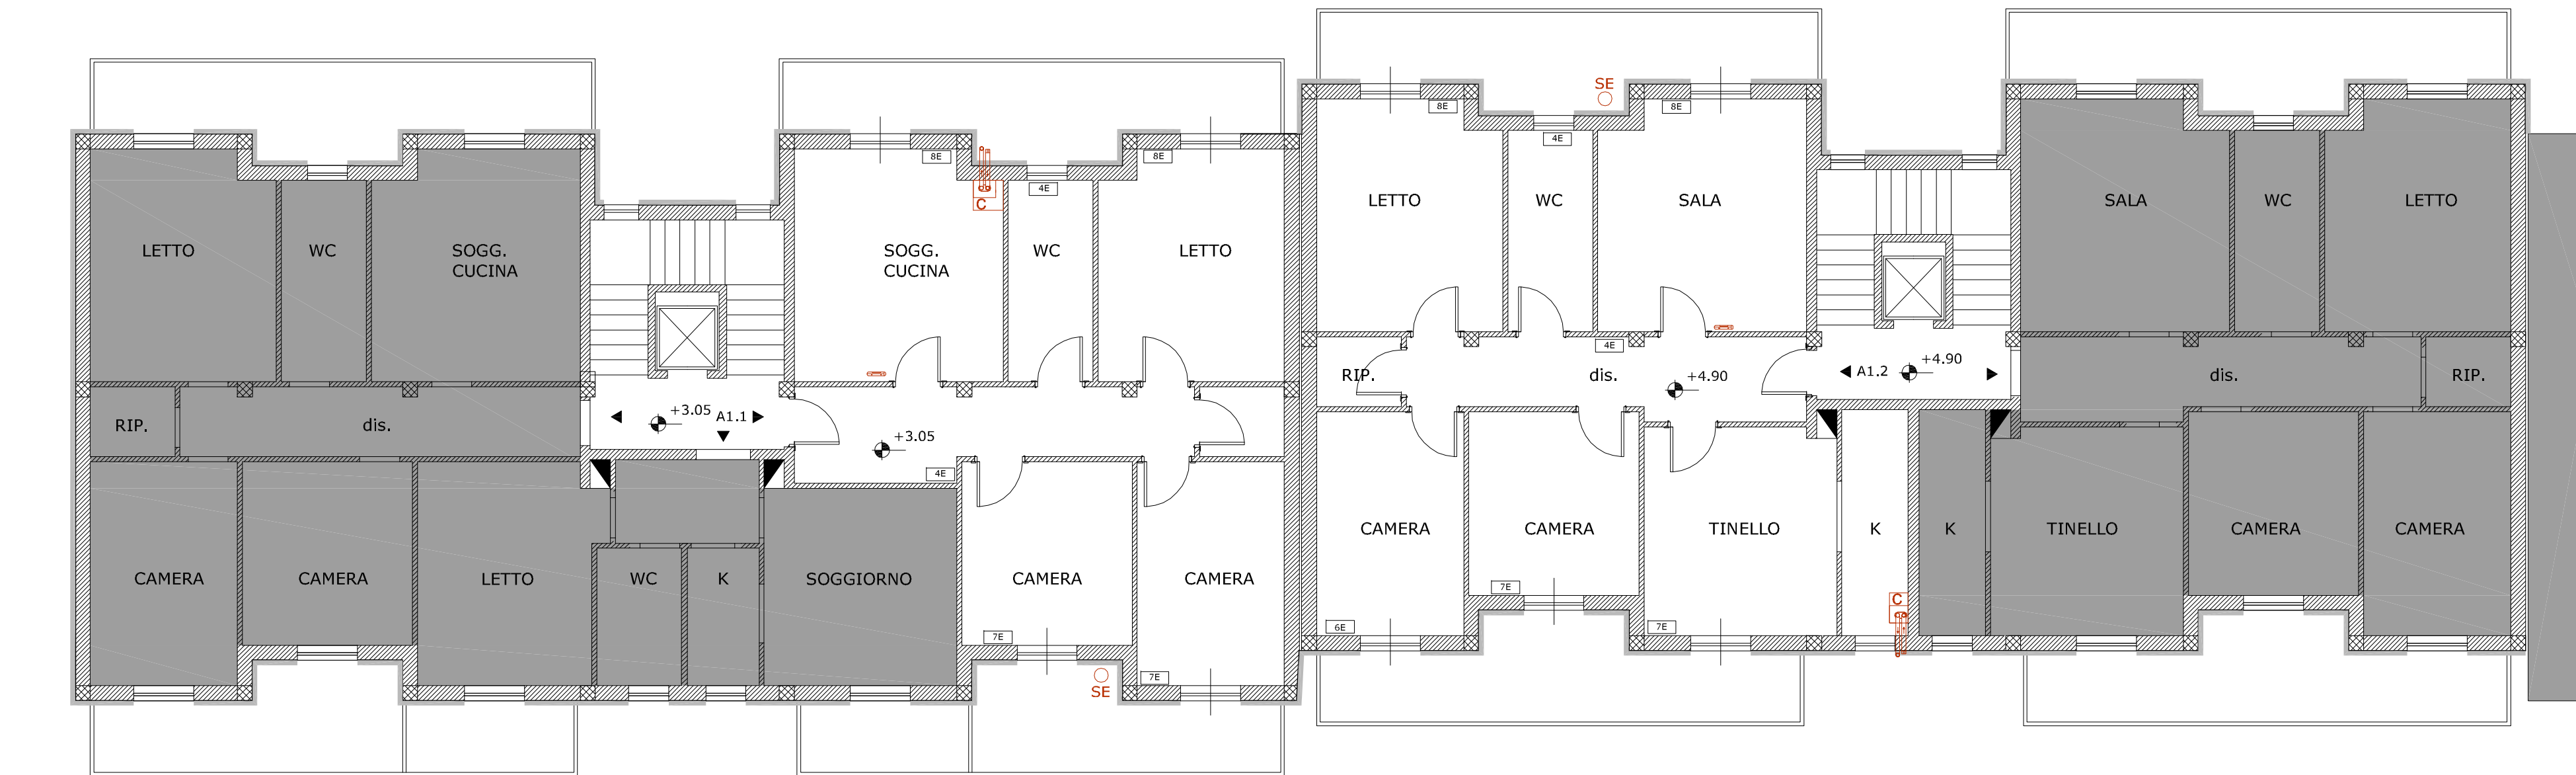

VIA RISORGIMENTO

ALLOGGI NON OGGETTO D'INTERVENTO

PIANTA PIANO PRIMO

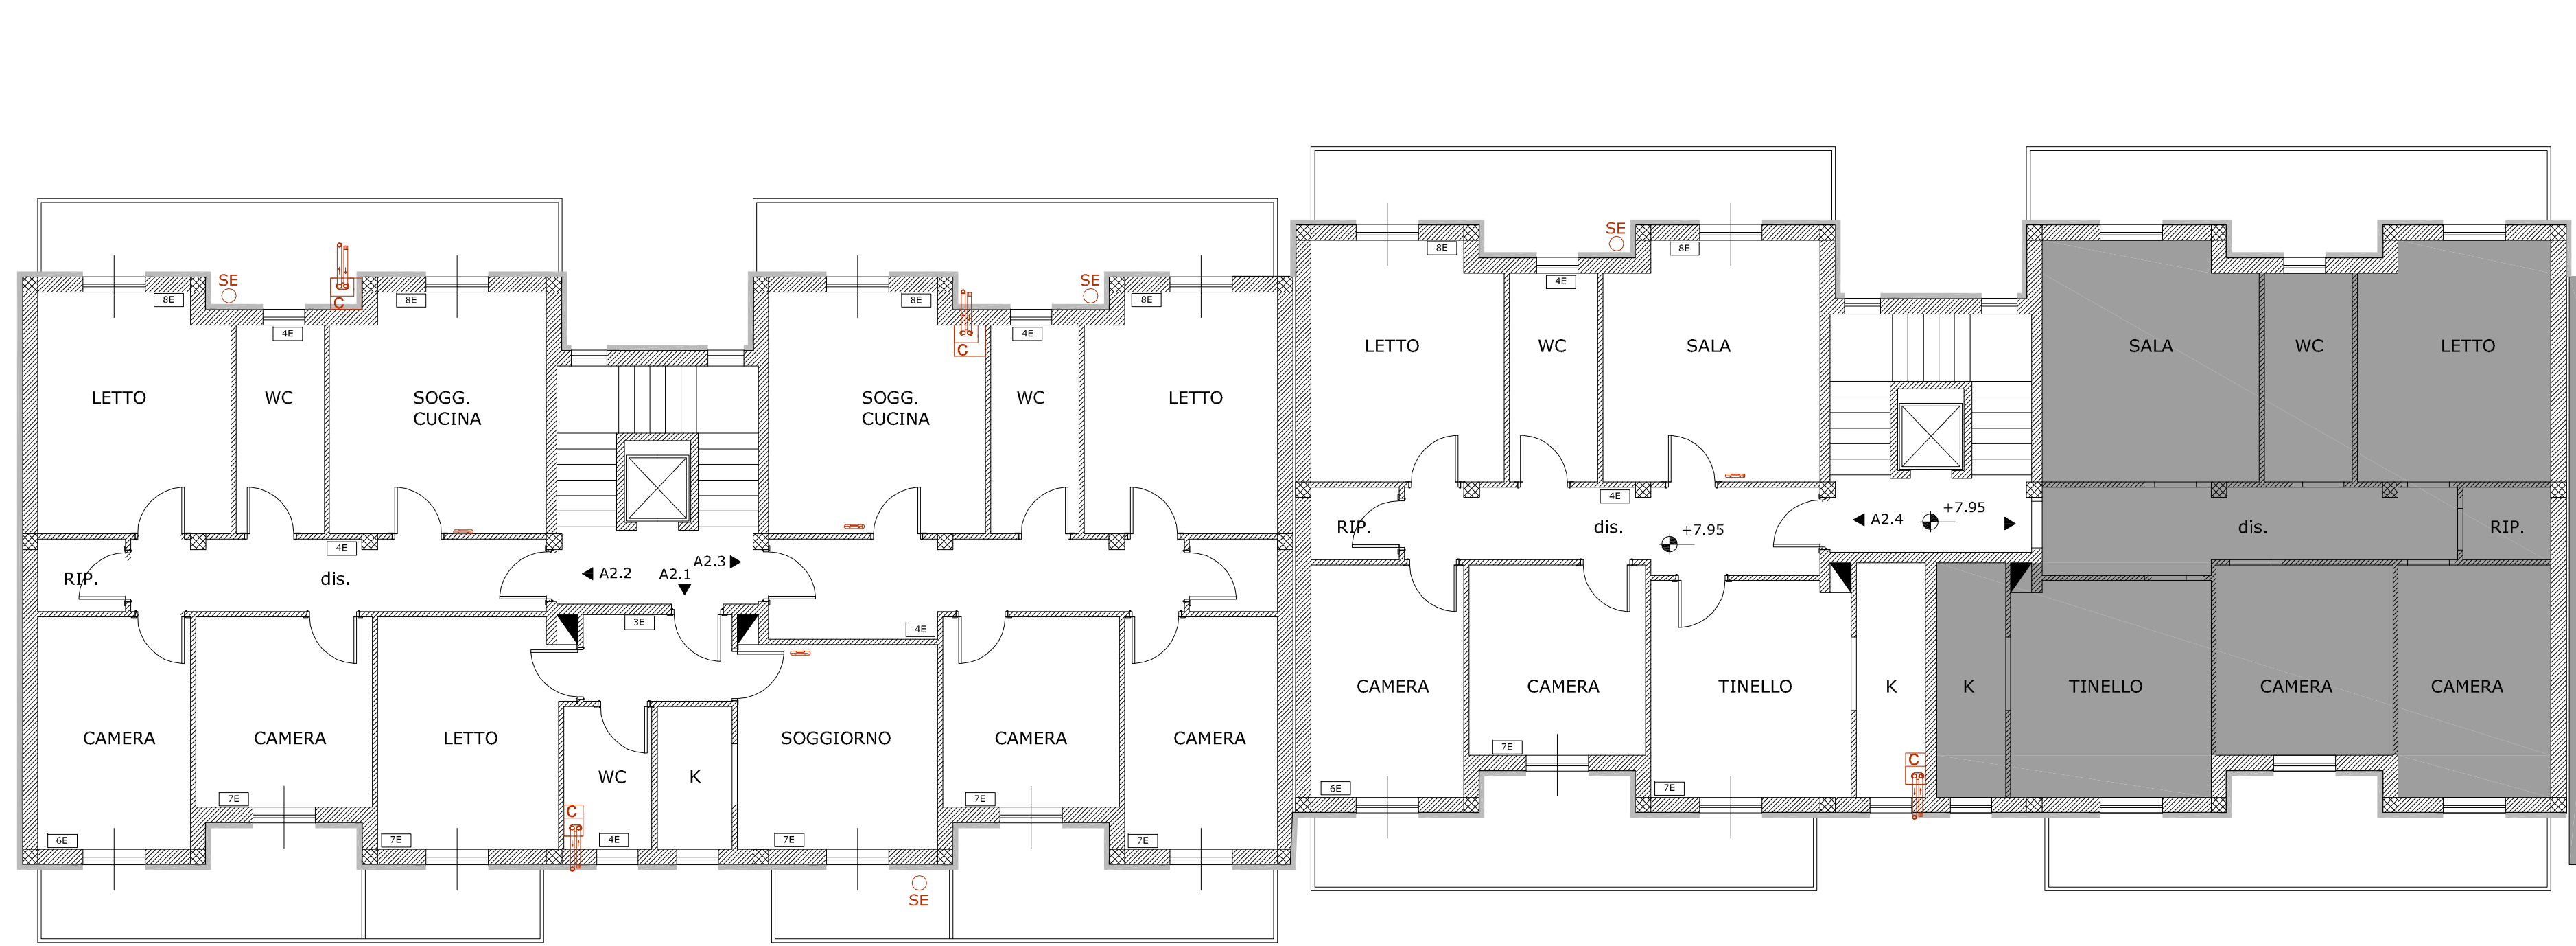

VIA RISORGIMENTO

ALLOGGI NON OGGETTO D'INTERVENTO

PIANTA PIANO SECONDO



VIA RISORGIMENTO

ALLOGGI NON OGGETTO D'INTERVENTO

PIANTA PIANO TERZO

VIA RISORGIMENTO